



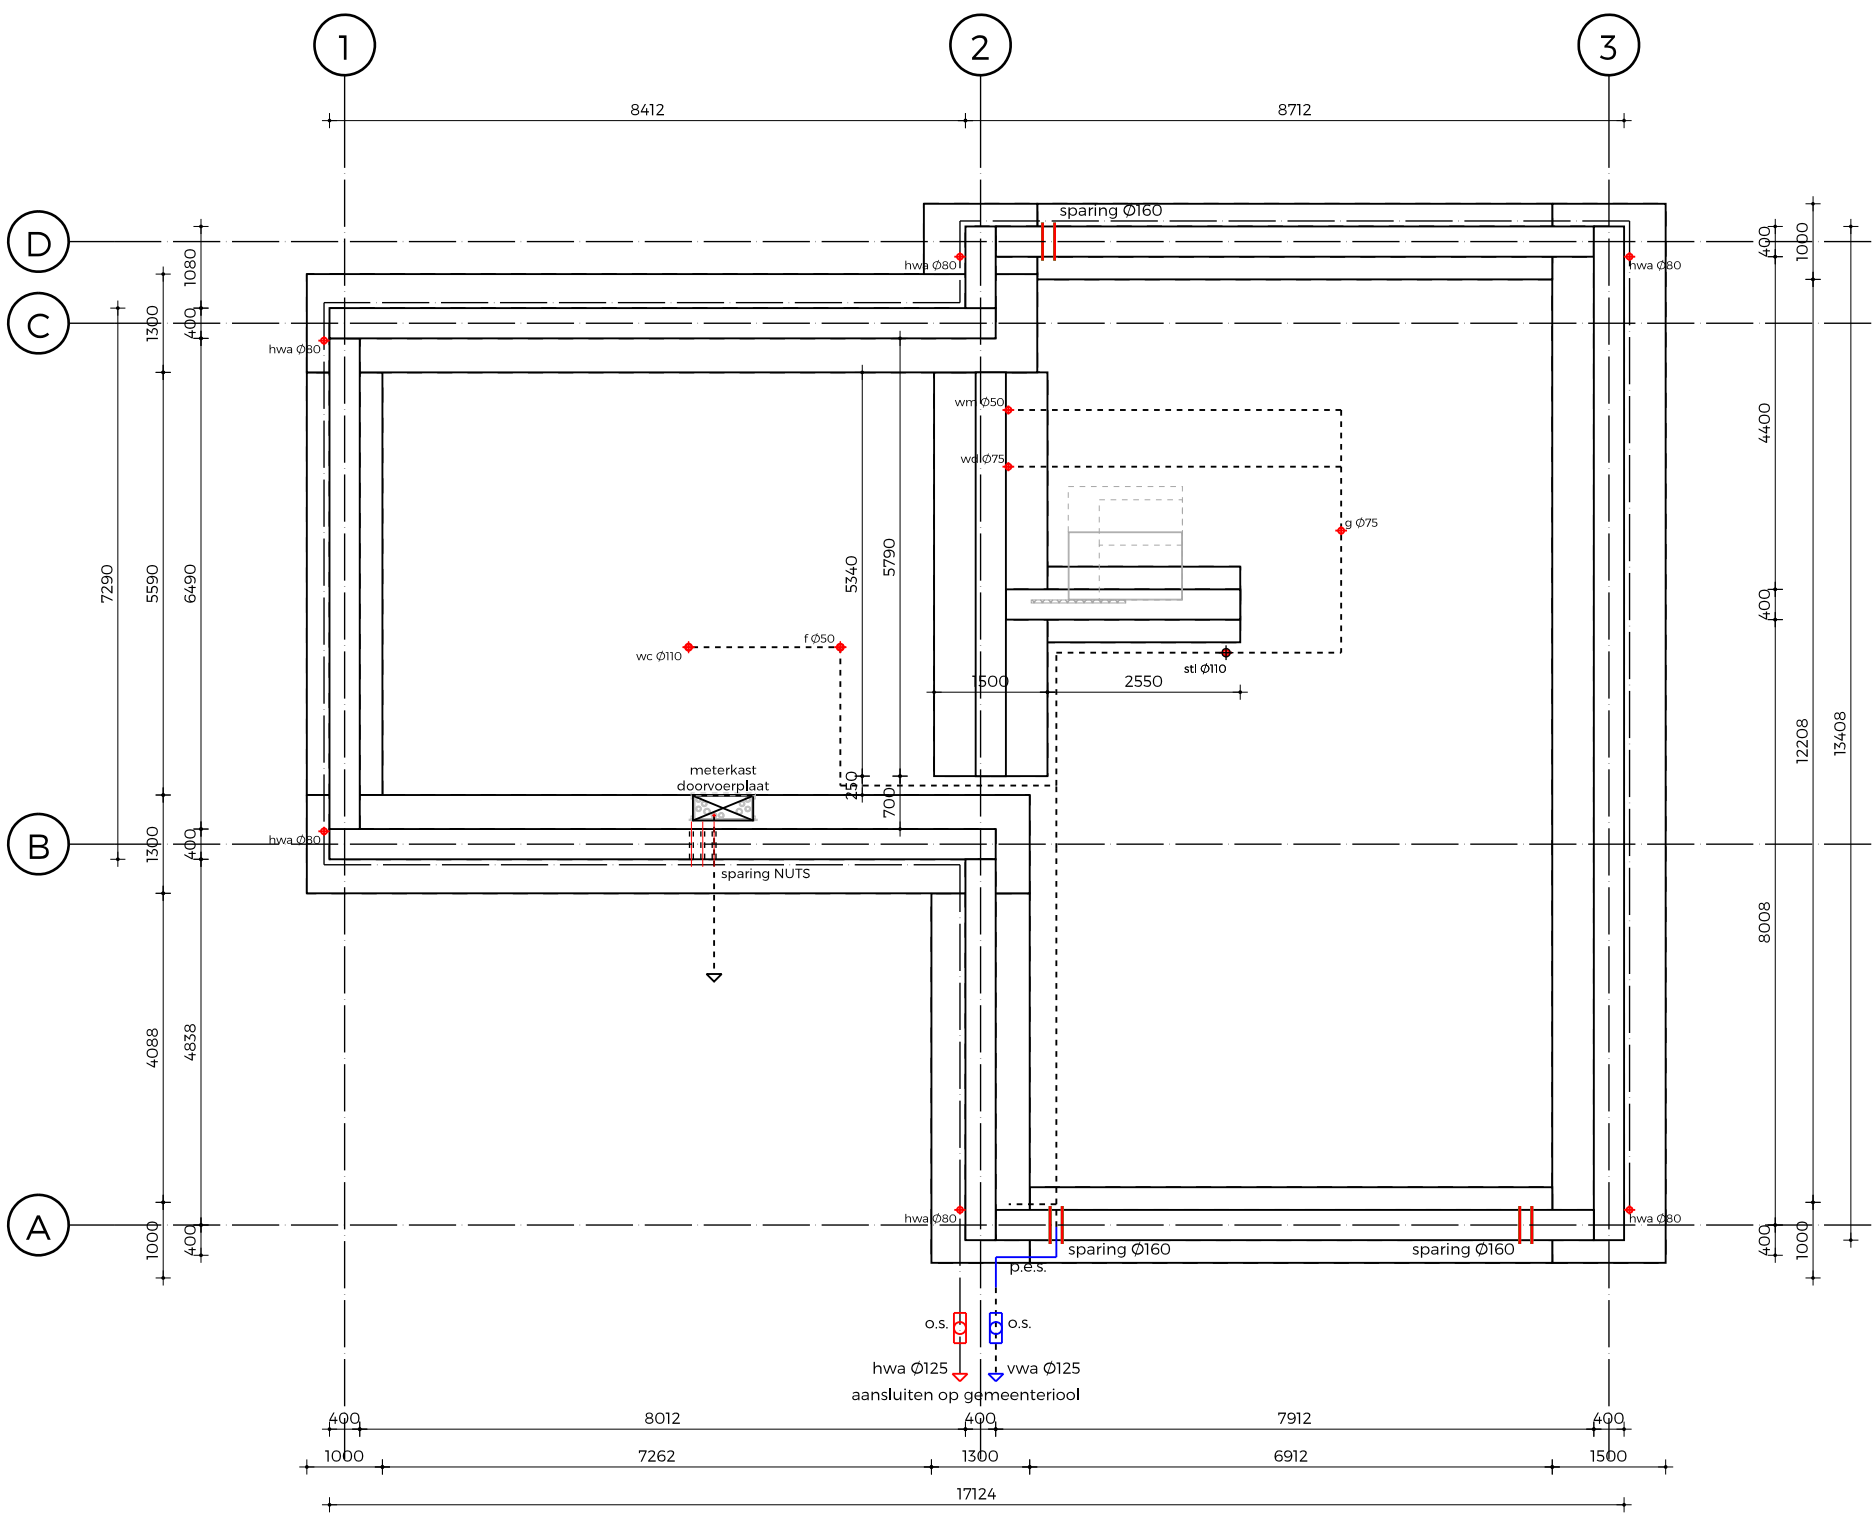


fundering + riolering

principe prefab fundering onder voorbehoud van funderingsadvies

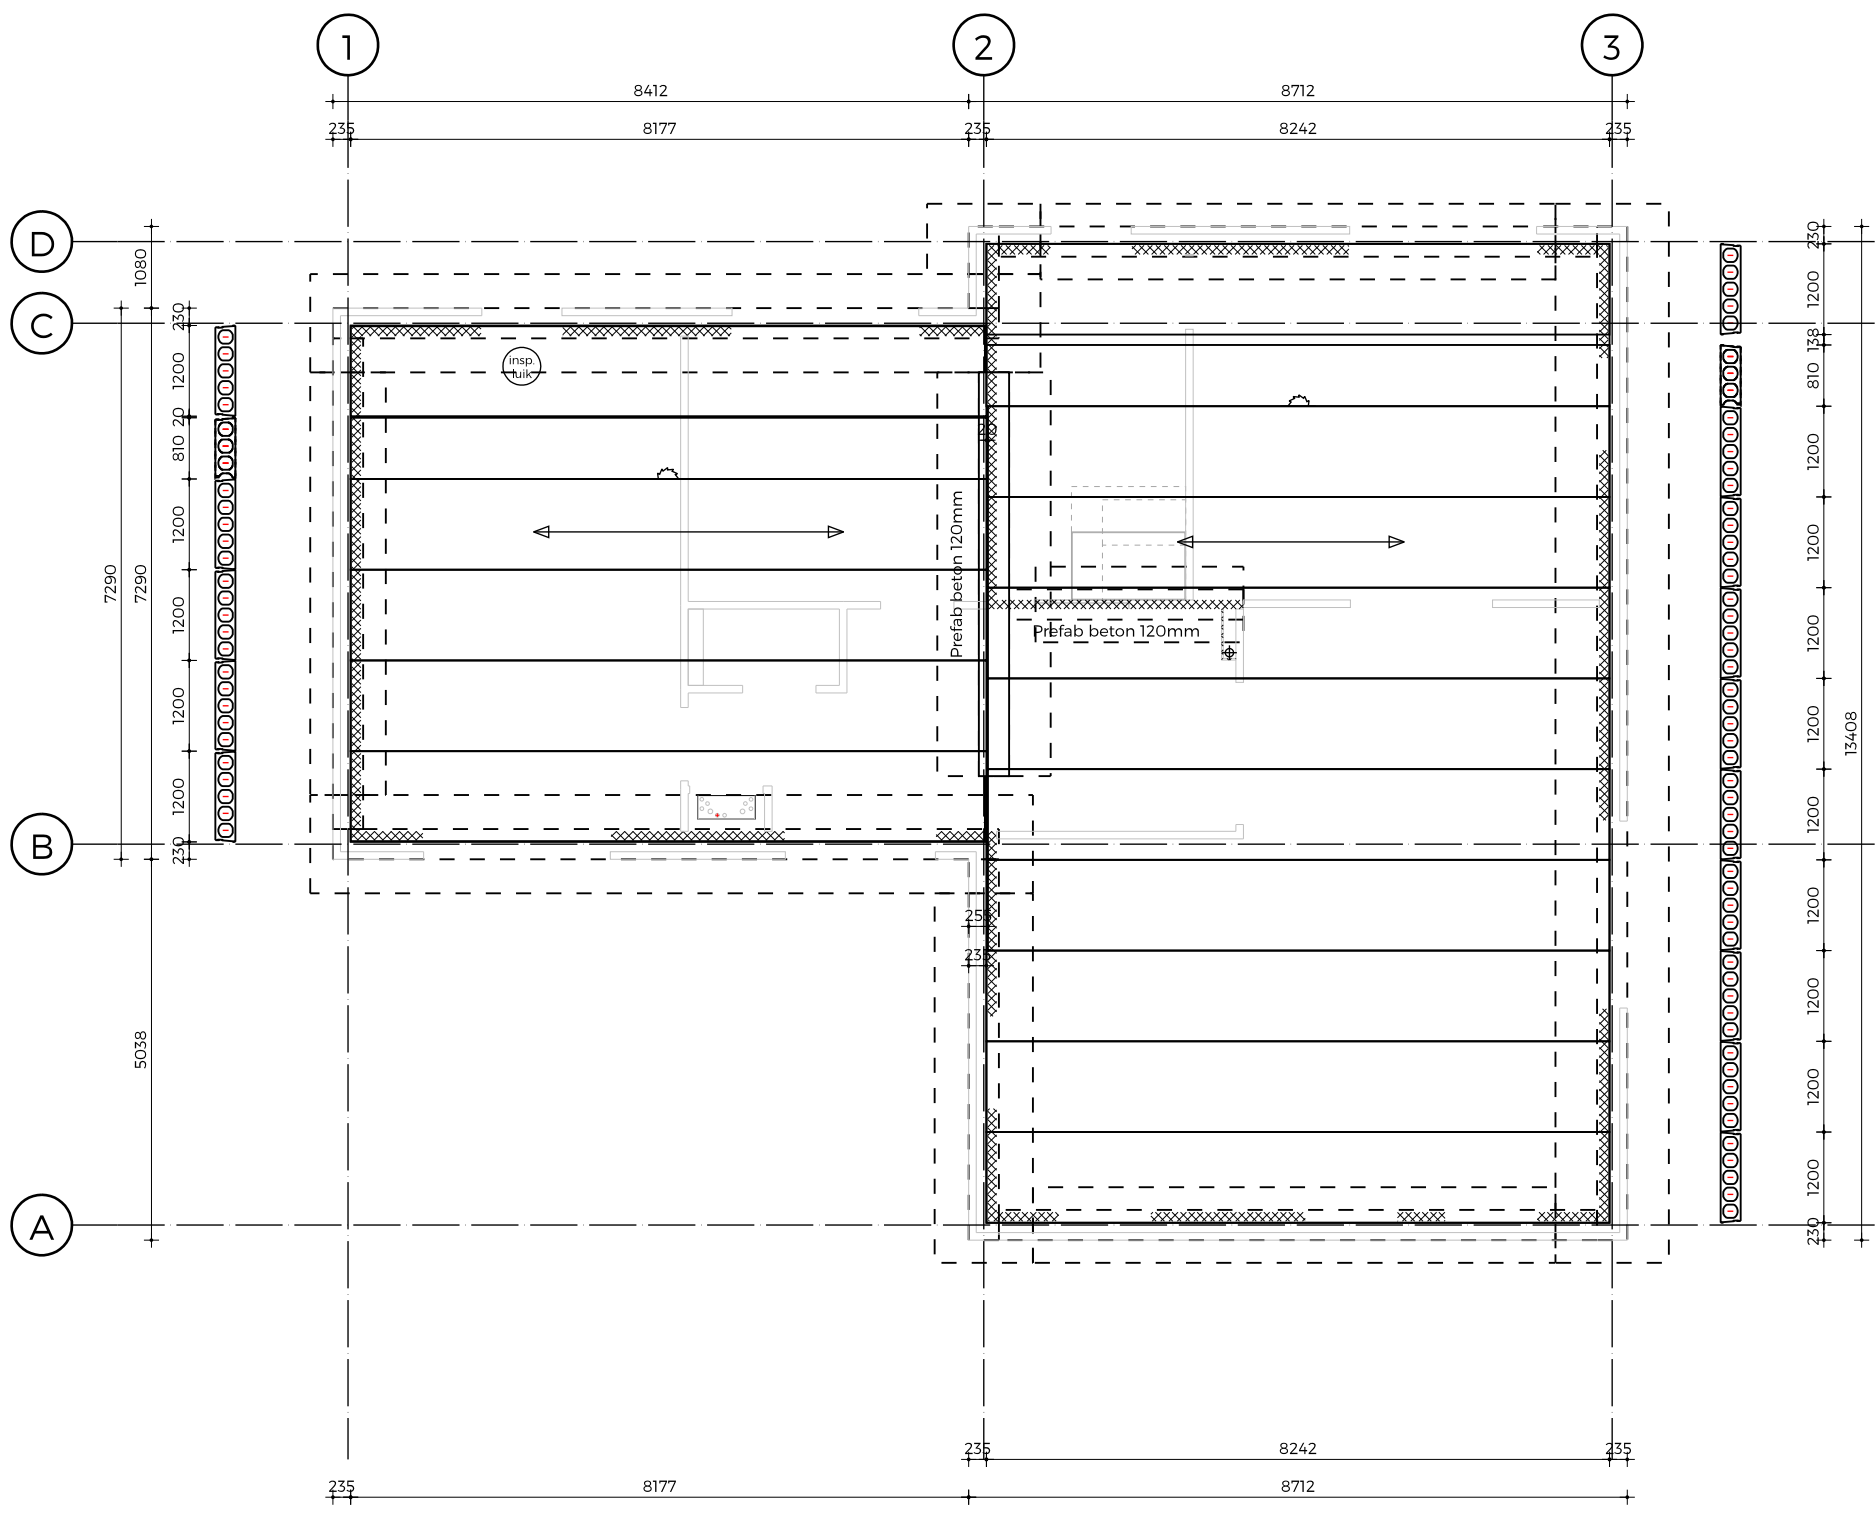


beganegrandvloer

geïsoleerde kanaalplaatvloer, d=265mm met 100mm afwerkvloer (volgens opgave leverancier)
dragende prefab beton binnenblad 120mm, overeenkomstig statische berekening

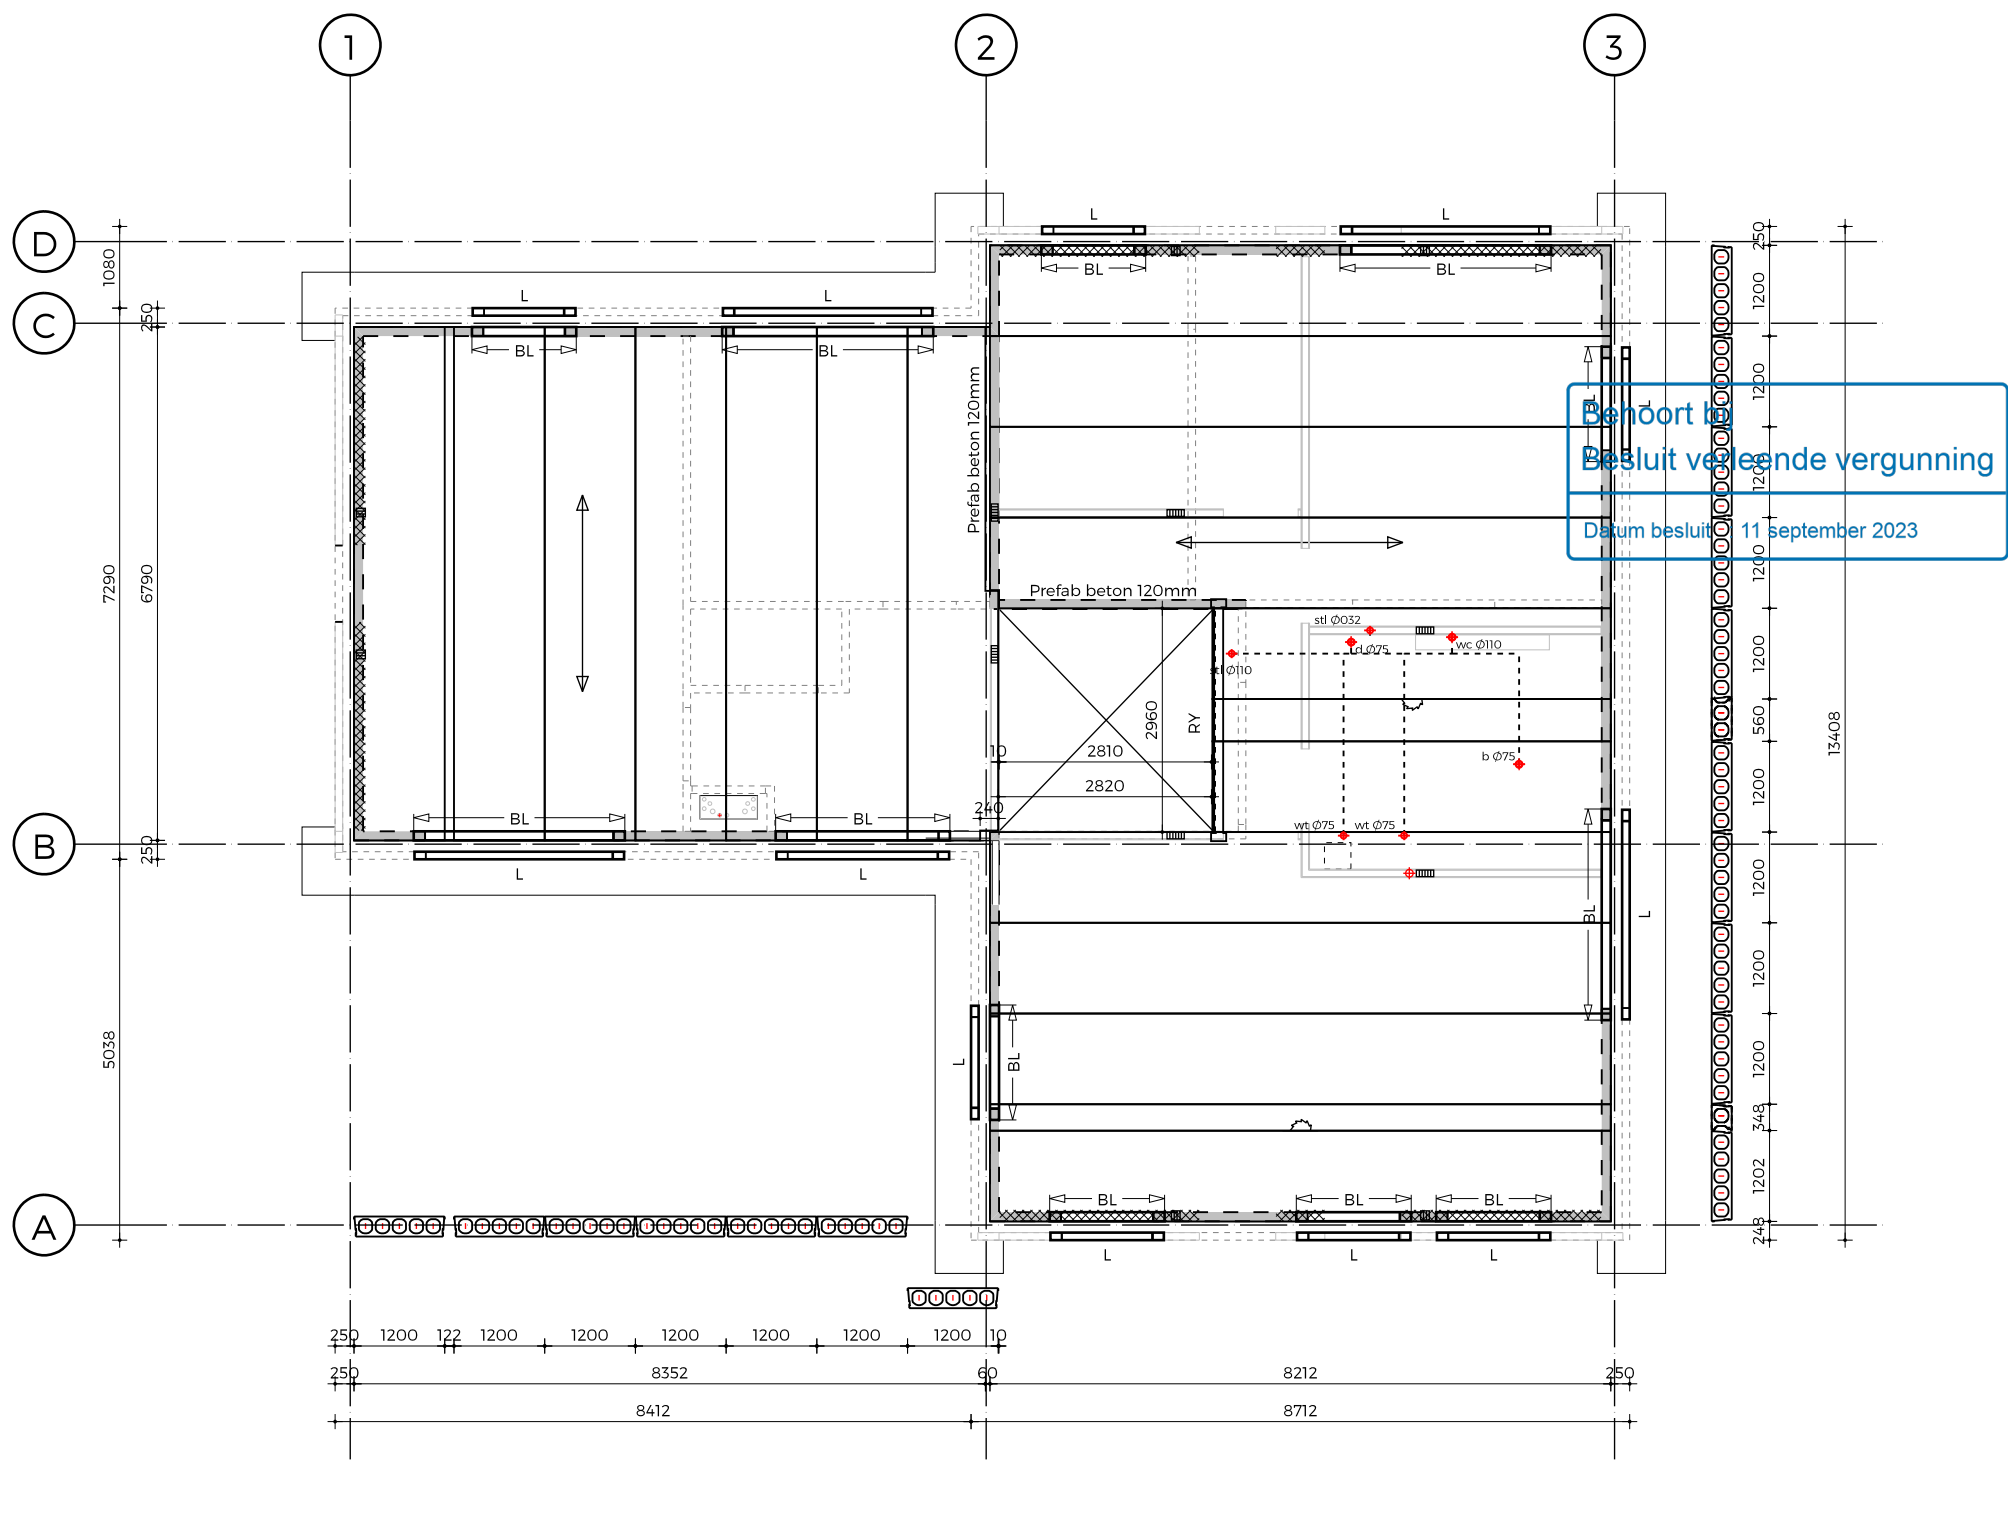


1e verdiegingsvloer

kanaalplaatvloer, d=265mm met 90mm afwerkvloer (volgens opgave leverancier)
balklaag SLS (59x235) h.o.h. 600mm
verhoken ravelleijzer, conform berekening leverancier
BL = prefab betonlateien, conform berekening leverancier (VEBO, BAT o.g.)
L = koudgevoormd hoekstaal, conform berekening leverancier (VEBO, BAT o.g.)
dragend prefab beton binnenblad 120mm, overeenkomstig statische berekening

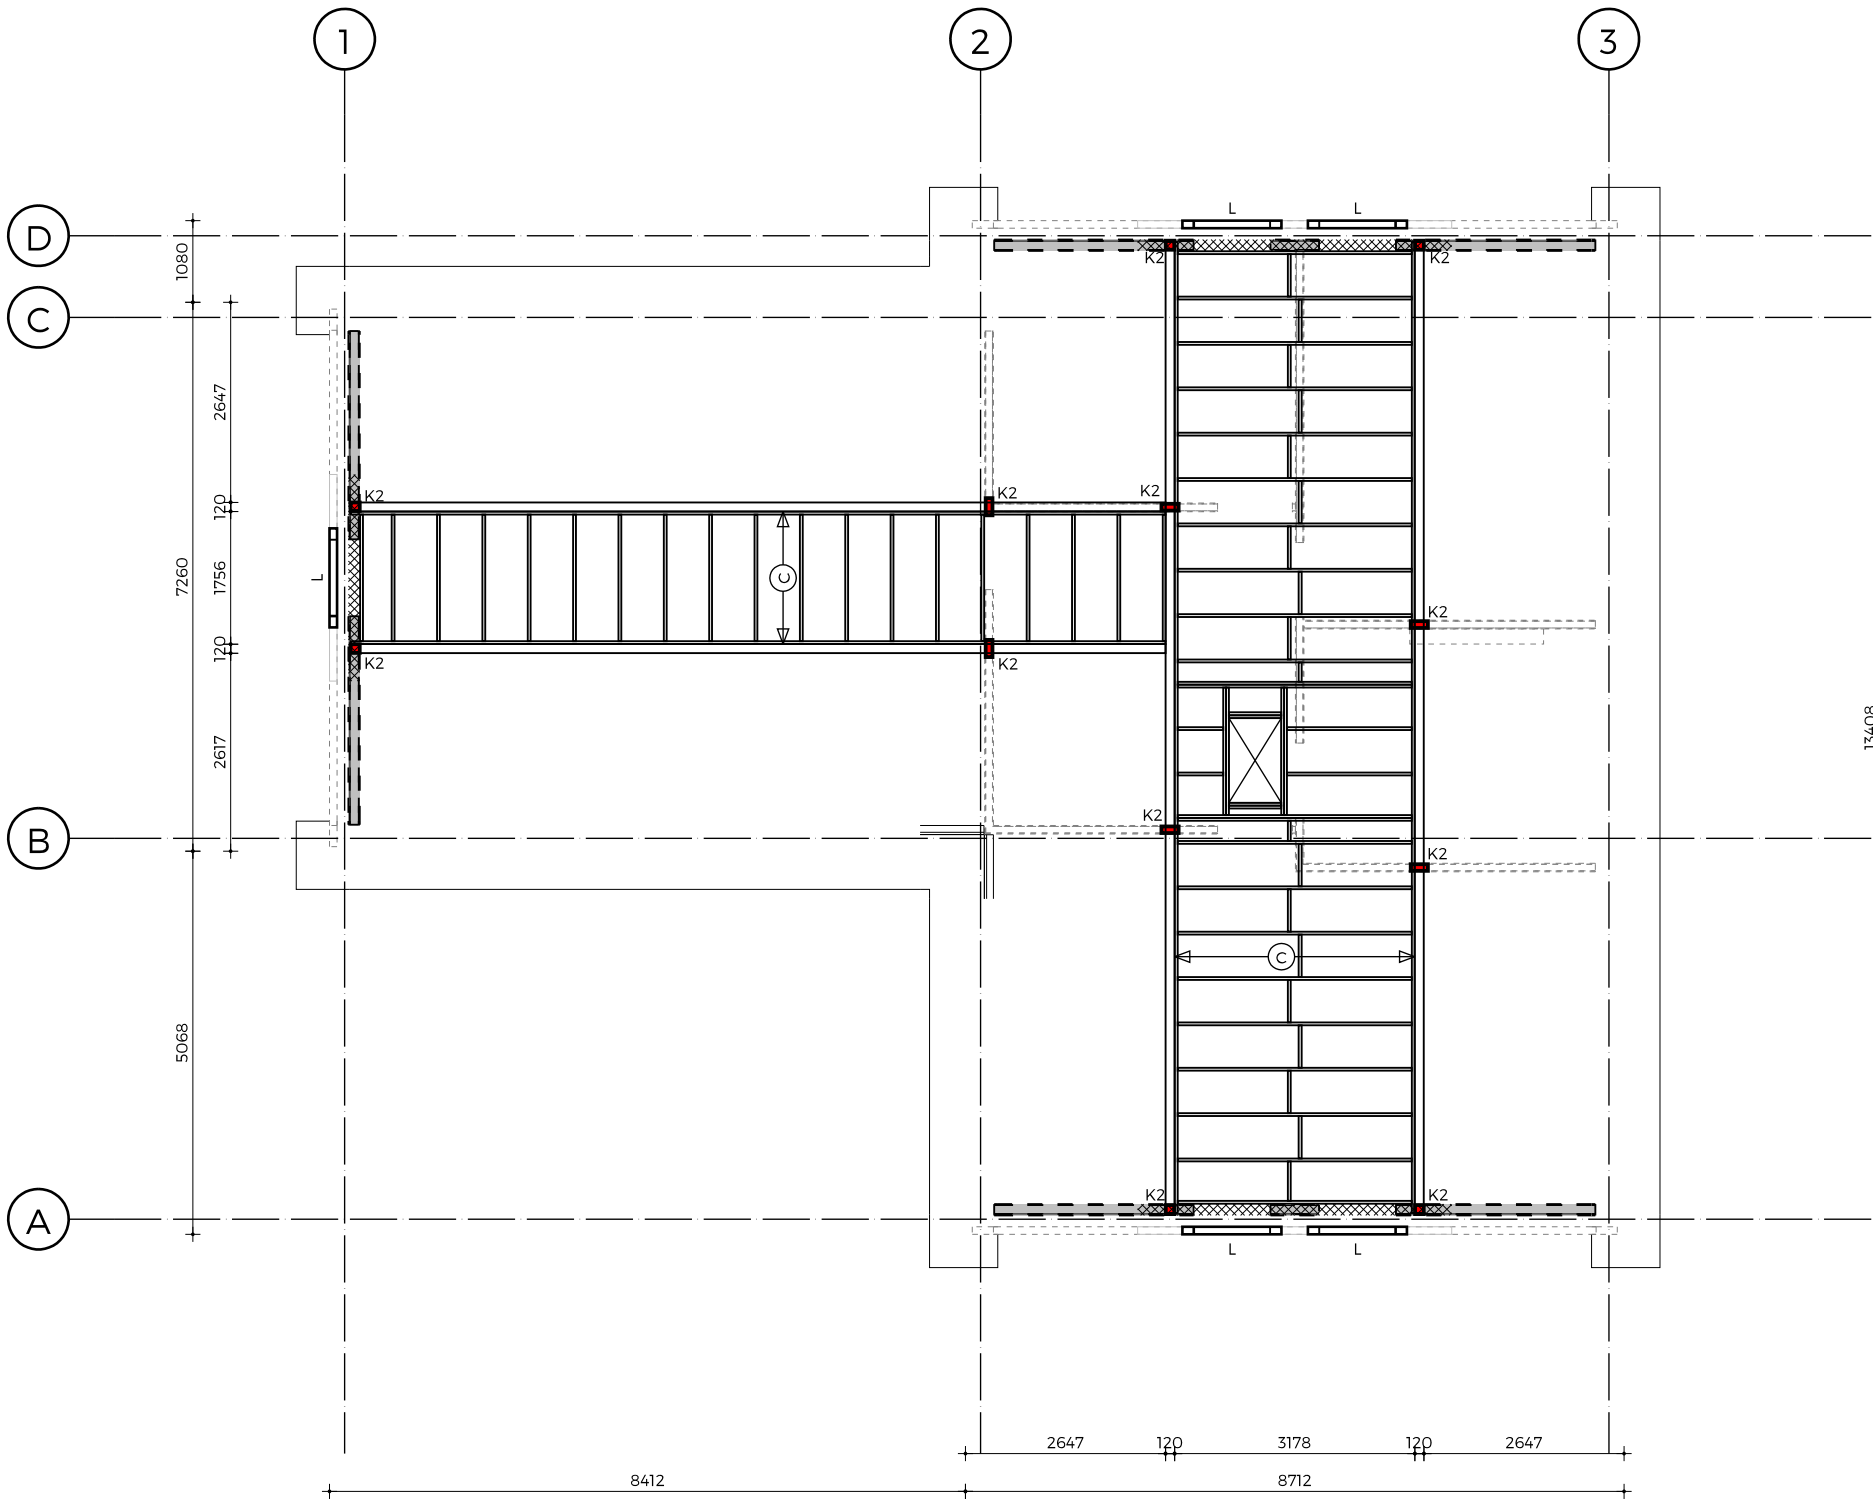

zoldervloer

balklaag SLS 39x235, h.o.h. 600mm, overeenkomstig statische berekening
kussen in het midden van de overspanning
gelamineerde liggers (CL24h) overeenkomstig statische berekening
oplegging gelamineerde liggers overeenkomstig statische berekening
L = koudgevoormd hoekstaal conform berekening leverancier (VEBO, BAT o.g.)

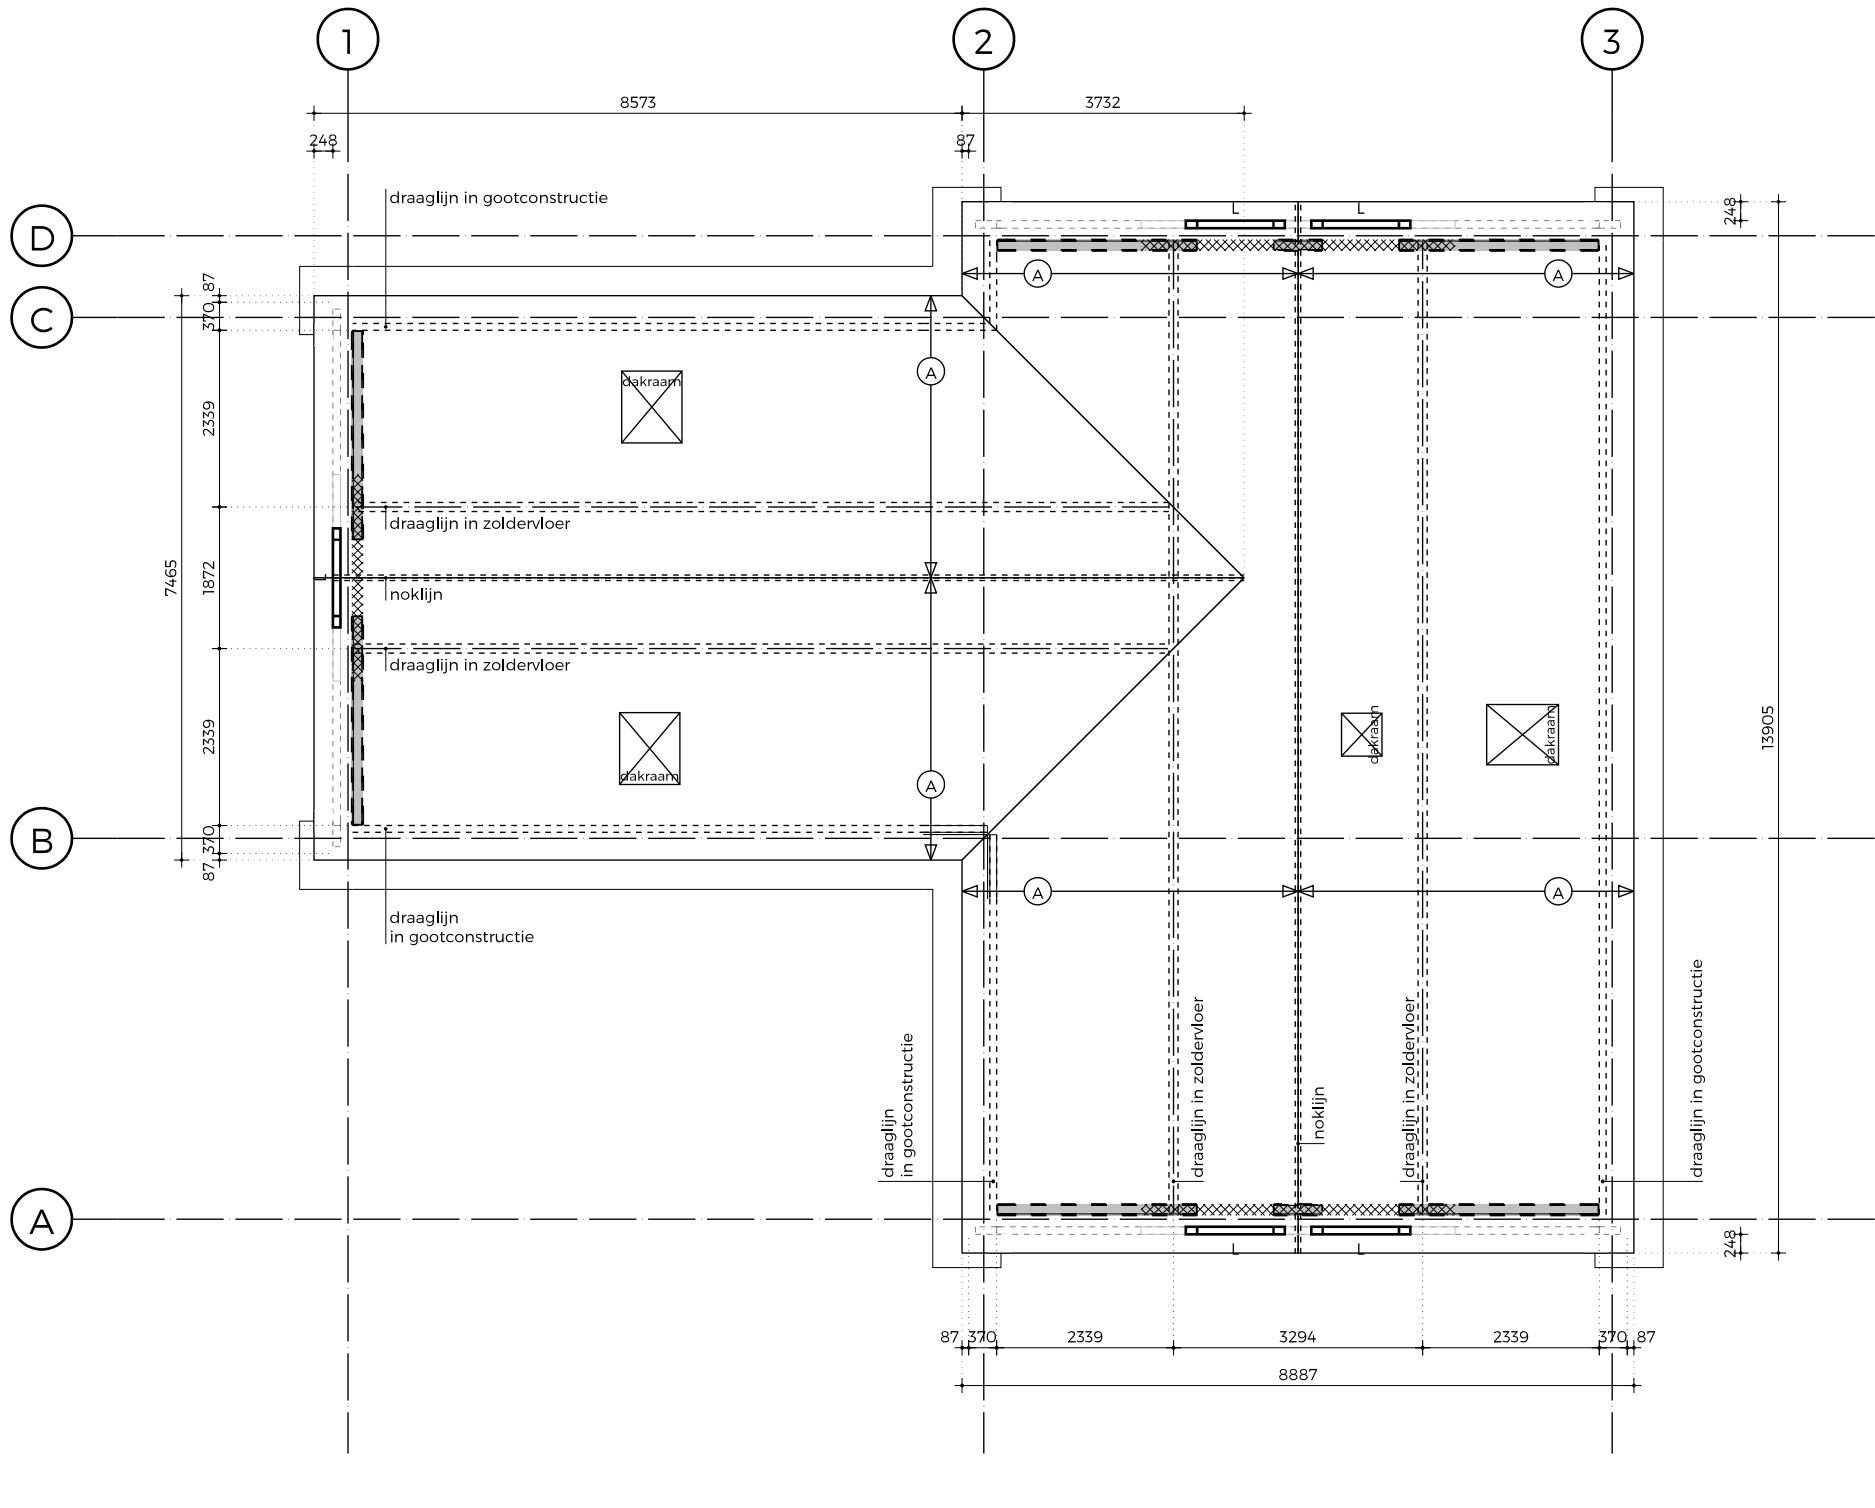

kapplan

sporen SLS 36x270, h.o.h. 600mm
t.b.v. S1 extra SLS toepassen aan zijkant dakkapel

VLOEREN	
	spanrichting kanaalplaatvloer dik 265 mm (C = geïsoleerd) + 90 mm druklaag q.k = ... kN/m² (R0 = 0...), tenzij anders aangegeven
	spanrichting houten balklaag met afm. b.x.h. h.o.h. ... mm
ALGEMENE CONSTRUCTIEVE OPMERKINGEN	
Zie ook bouwkundige tekeningen. Maatvoering vooraf controleren c.q. definitief te bepalen. Maten in mm. Hoogte maten in mm t.o.v. Peil. Bouwkundige voorzieningen en detaillering volgens bouwkundige tekeningen. Voor maatvoering springen t.b.v. installatie, zie installatietekening.	
Metselwerk Dragend metselwerk, kalkzandsteen, blokken / elementen CS12 (25 N/mm²) tenzij anders aangegeven. Druksterkte lijmmortel > 12,5 N/mm². Dilatatie's in metselwerk volgens opgave steenleverancier. Lateien (L) in buitenblad: L staal volgens tekening en berekening leverancier.	
Hout Houtkwaliteit: sterkteklasse C18 / C24 tenzij anders aangegeven. Gelamineerd hout: kwaliteit GL24h.	
Diversen Oplegging prefab betonconstructies op metselwerk/beton m.b.v. glijfolie.	
PROJECTGEGEVENS	
PEIL = 0 = b.k. afgewerkte begane grondvloer = ... N.A.P.	
Bouwwerk : woonhuis	
Gevolgklasse : CCI	
Ontwerplevensduur : (klasse 3) 50 jaar	
Windgebied : III - onbebouwd (Kaatsheuvel)	
Belastingen : klasse A : - vloeren : q.k = 1,75 kN/m² (U/O = 0,4) + l.s.w. 0,80 kN/m²	
: - trappen : q.k = 2,00 kN/m² (U/O = 0,4)	
: - zoldervloer : q.k = 1,00 kN/m² (U/O = 0,4)	
: - daken : q.k = 1,00 kN/m² (U/O = 0,4)	
: klasse H :	
LEGENDA DRAGENDE- EN NIET DRAGENDE WANDEN	
	= niet dragende wand, onder de vloer
	= niet dragende wand, op de vloer
	= dragende wand, onder de vloer
	= dragende wand, op de vloer

PRINCIPETEKENING

1	30-03-2023 Wijzigingen n.a.v. opmerkingen gemeente.		XdV
opdrachtgever De heer H. van Gompel			
onderwerp Bestektekening Groothuisbouw BV			
onderdeel Technische tekening Fundering/riolering, vloerplannen en kapplan			
datum 29-09-2022			
getekend XdV			
verkoper RB			
schaal 1:100		formaat A1 840x594mm	de Bolder 16 8251 KC Dronten telefoon 0321 386 220 www.enigma-architecten.nl info@enigma-architecten.nl
projectnummer 3022	tekening TT01		
in samenwerking met			
Groothuisbouw Emmeloord			Titaniumweg 10 8304 BR Emmeloord telefoon 0527 624 370 www.groothuisbouw.nl