

Behoort bij
Besluit verleende vergunning

Datum besluit : 11 september 2023

Groothuisbouw
Emmeloord

1	30-03-2023	Wijzigingen n.a.v. opmerkingen gemeente.	XdV
---	------------	--	-----

opdrachtgever de heer H. van Gompel

onderwerp Bouwaanvraag
Groothuisbouw BV

onderdeel principe details

datum 21-09-2022

getekend XdV

verkoper RB


schaal 1:5

projectnummer

3022

tekening

PD01

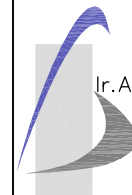

ARCHITEKTENBURO

Ir.A.C. Brink & J.A. Fleeer

de Bolder 16
8251 KC Dronten

telefoon 0321 386 220

www.brink-fleer.nl

info@brink-fleer.nl

in samenwerking met


Groothuisbouw
Emmeloord

Titaniumweg 10

8304 BR Emmeloord

telefoon 0527 624 370


www.groothuisbouw.nl

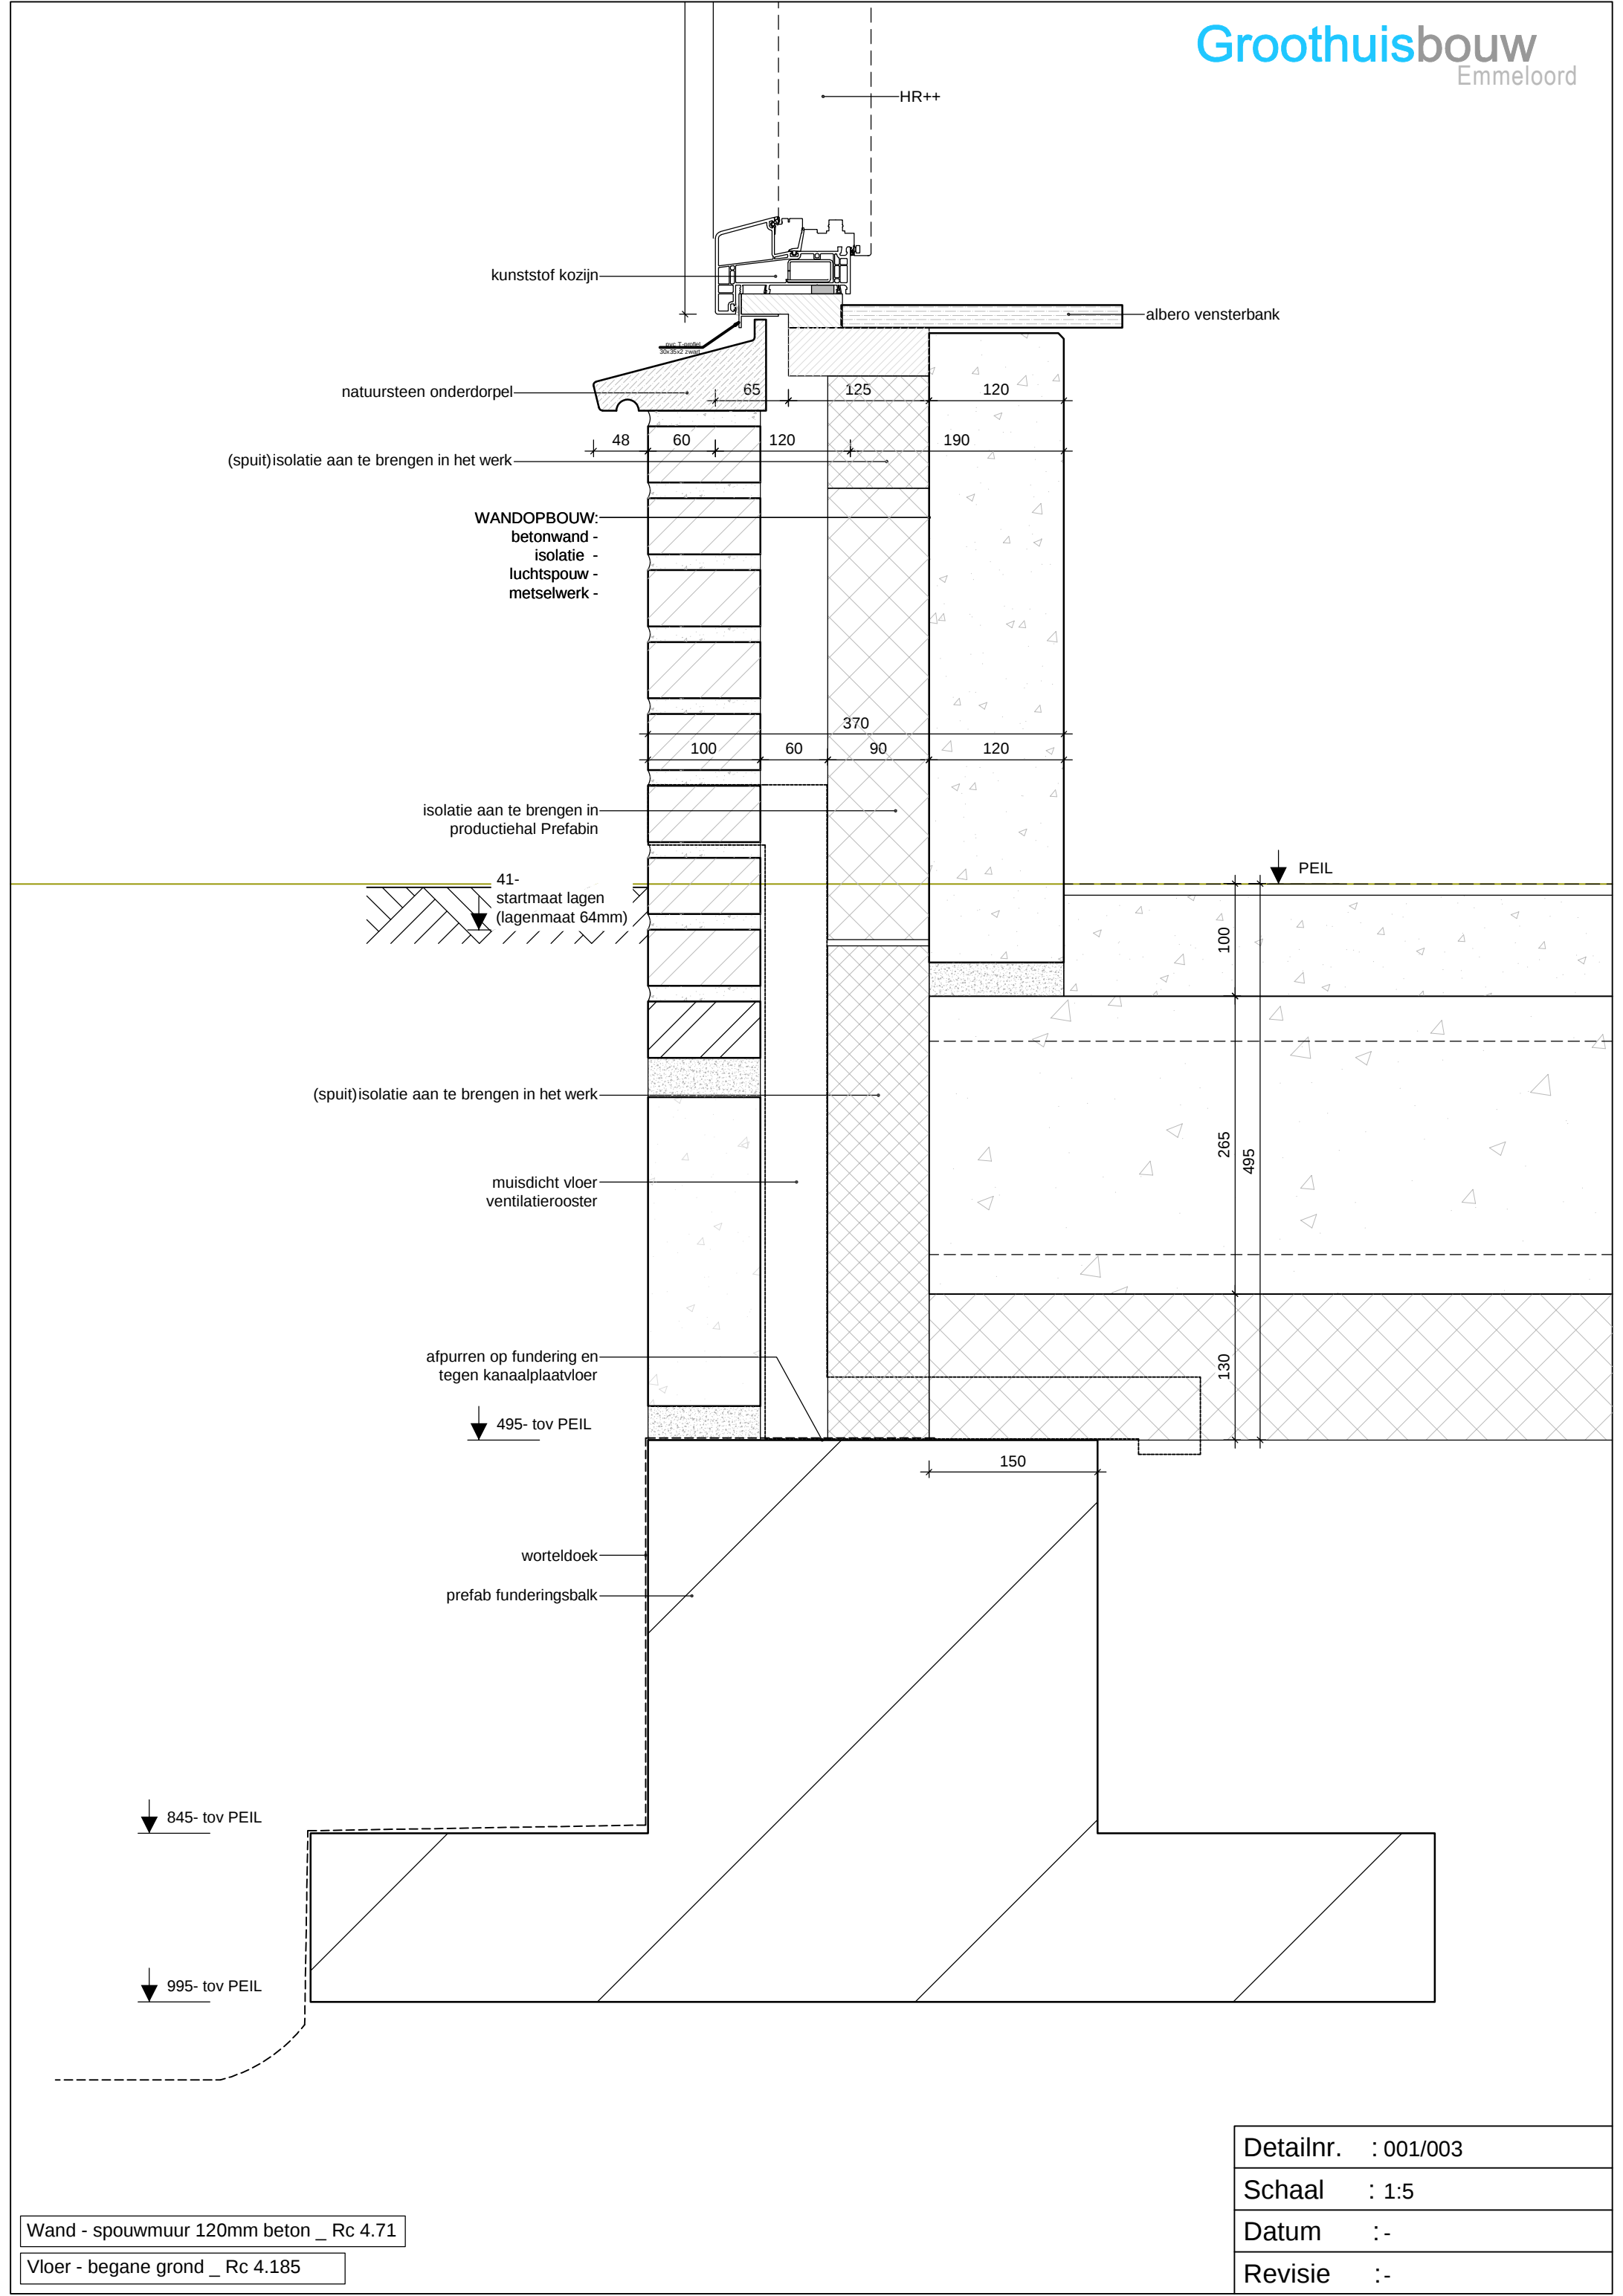

Wand - spouwmuur 120mm beton _ Rc 4.71

Vloer - begane grond _ Rc 4.185

Detailnr.	: 001/003
Schaal	: 1:5
Datum	:-
Revisie	:-

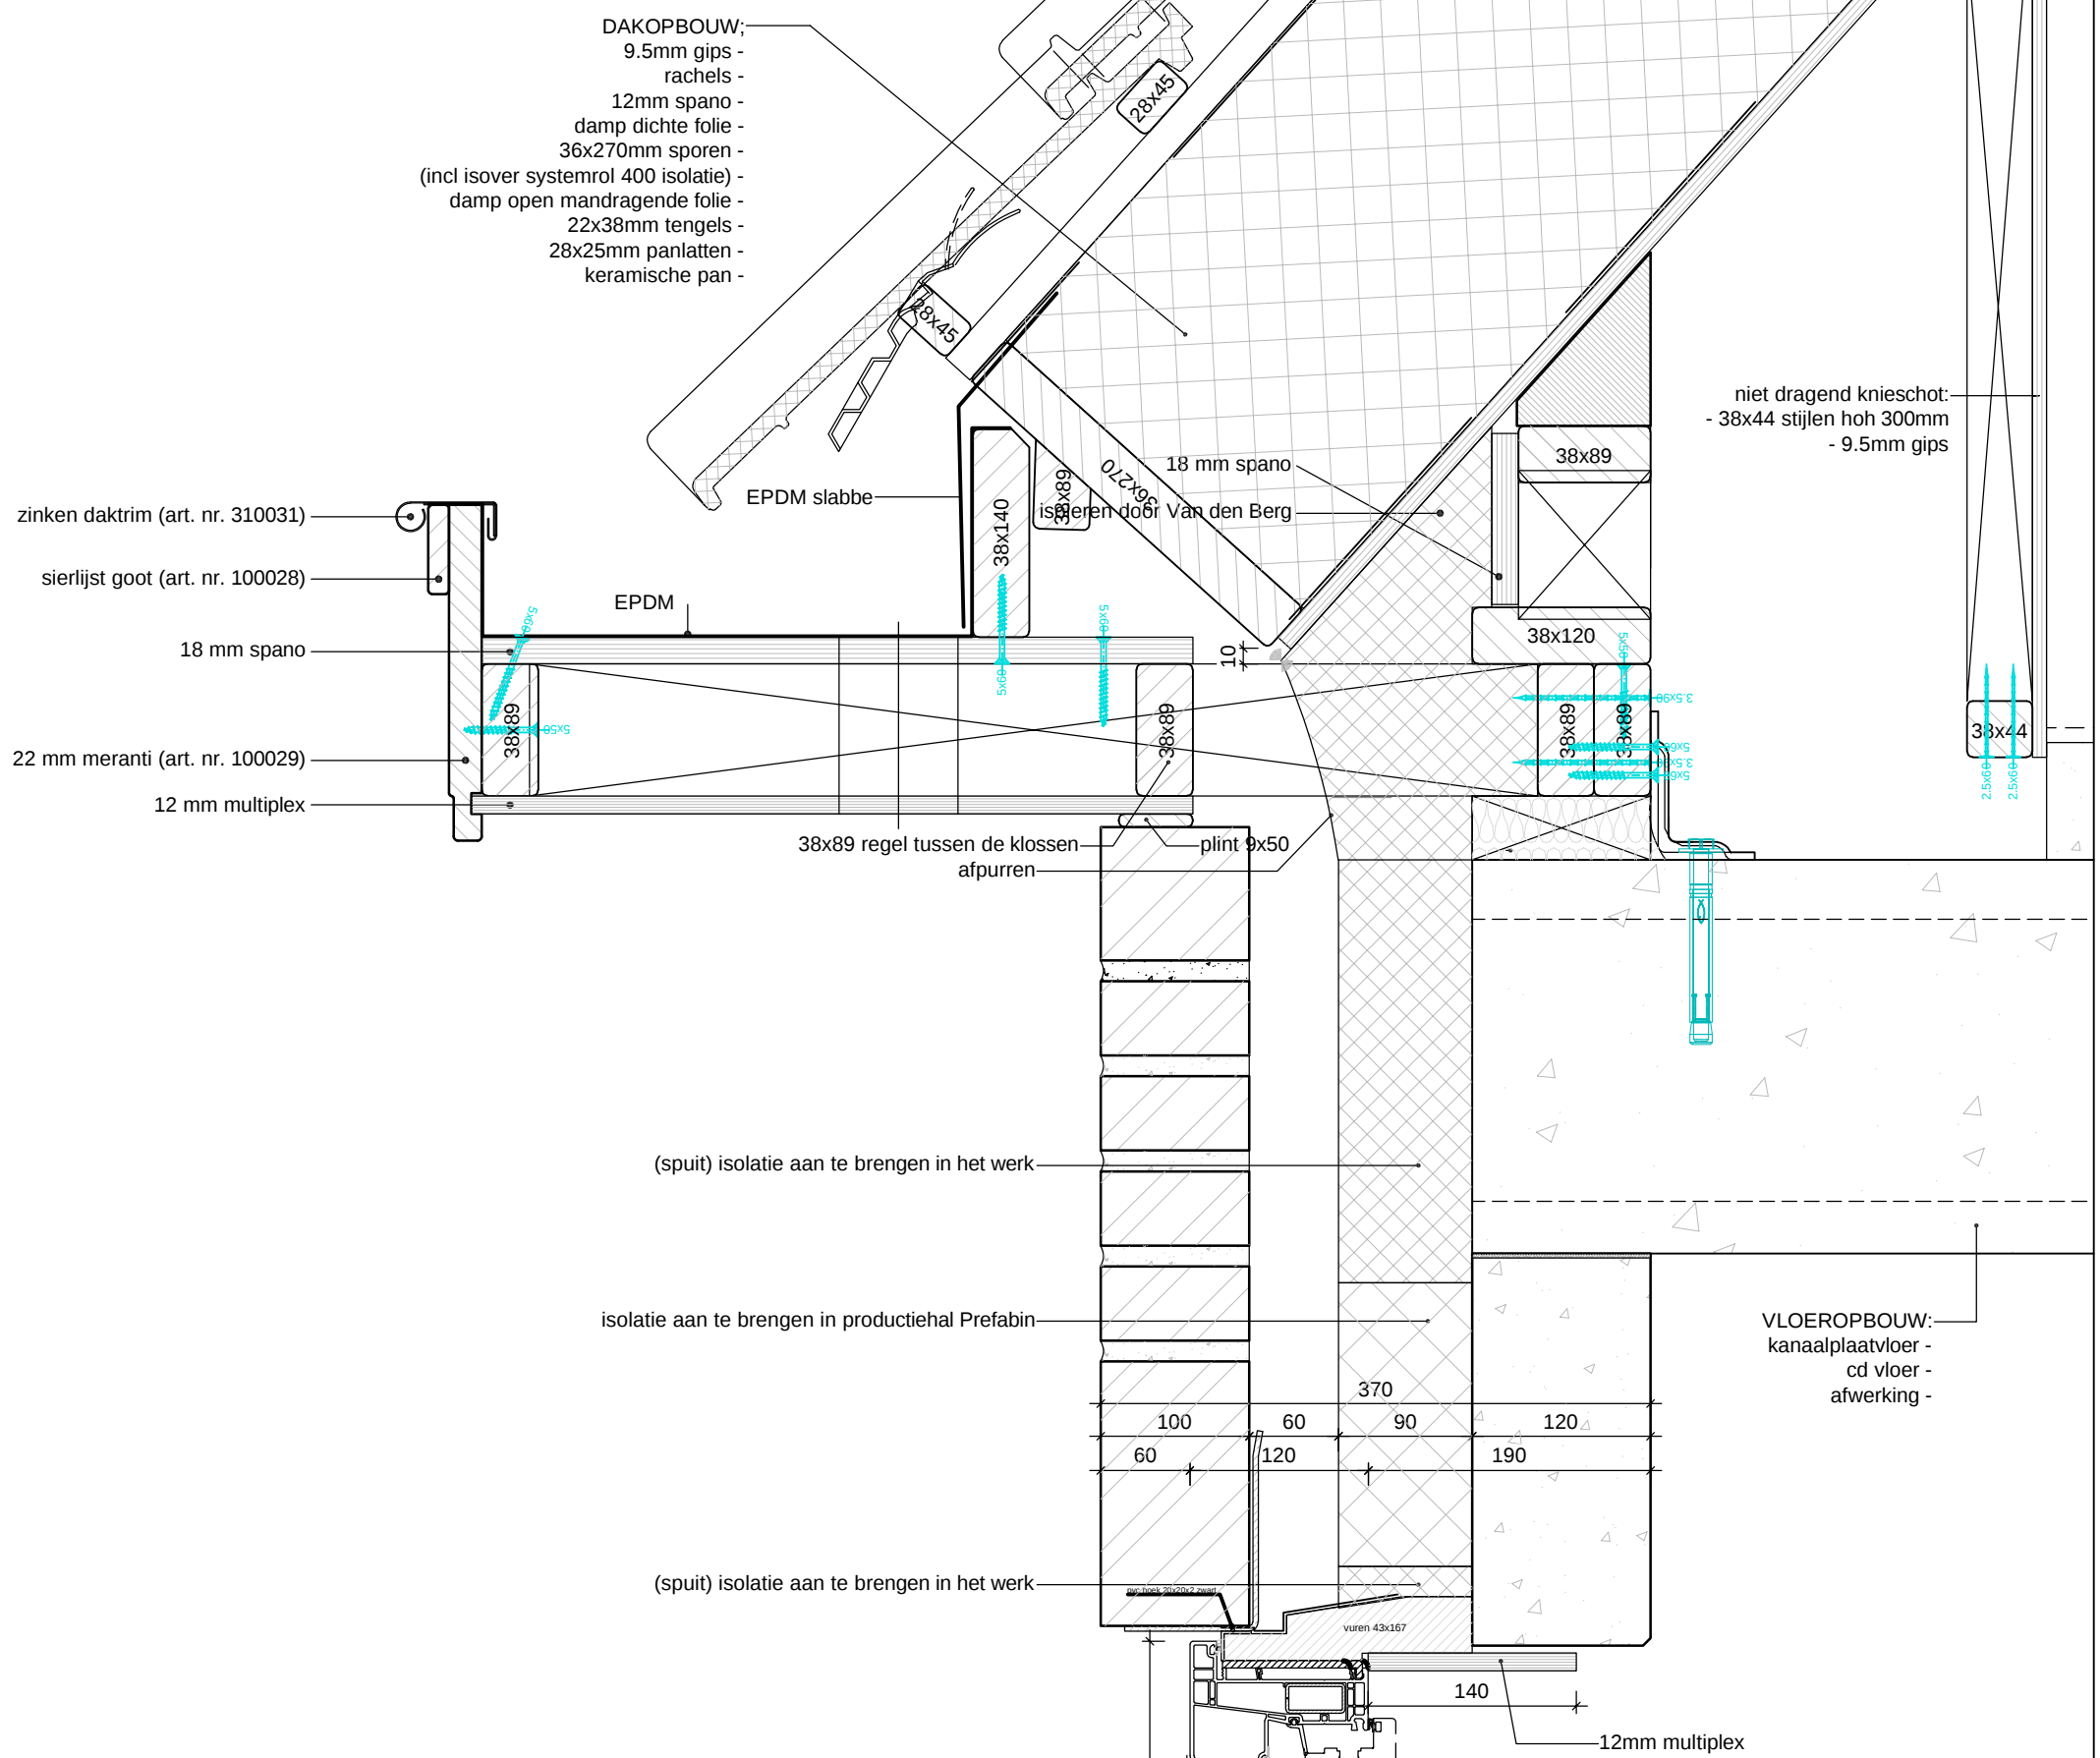

Dak hellend - sporen 270 _ Rc 6.34

Wand - spouwmuur 120mm beton _ Rc 4.71
--


Detailnr.	: 004
-----------	-------

Schaal	: 1:5
--------	-------

Datum	:-
-------	----

Revisie :-

DAKOPBOUW;
9.5mm gips -
rachels -
12mm spano -
damp dichte folie -
36x270mm sporen -
(incl isover systemrol 400 isolatie) -
damp open mandragende folie -
22x38mm tengels -
28x25mm panlatten -
keramische pan -

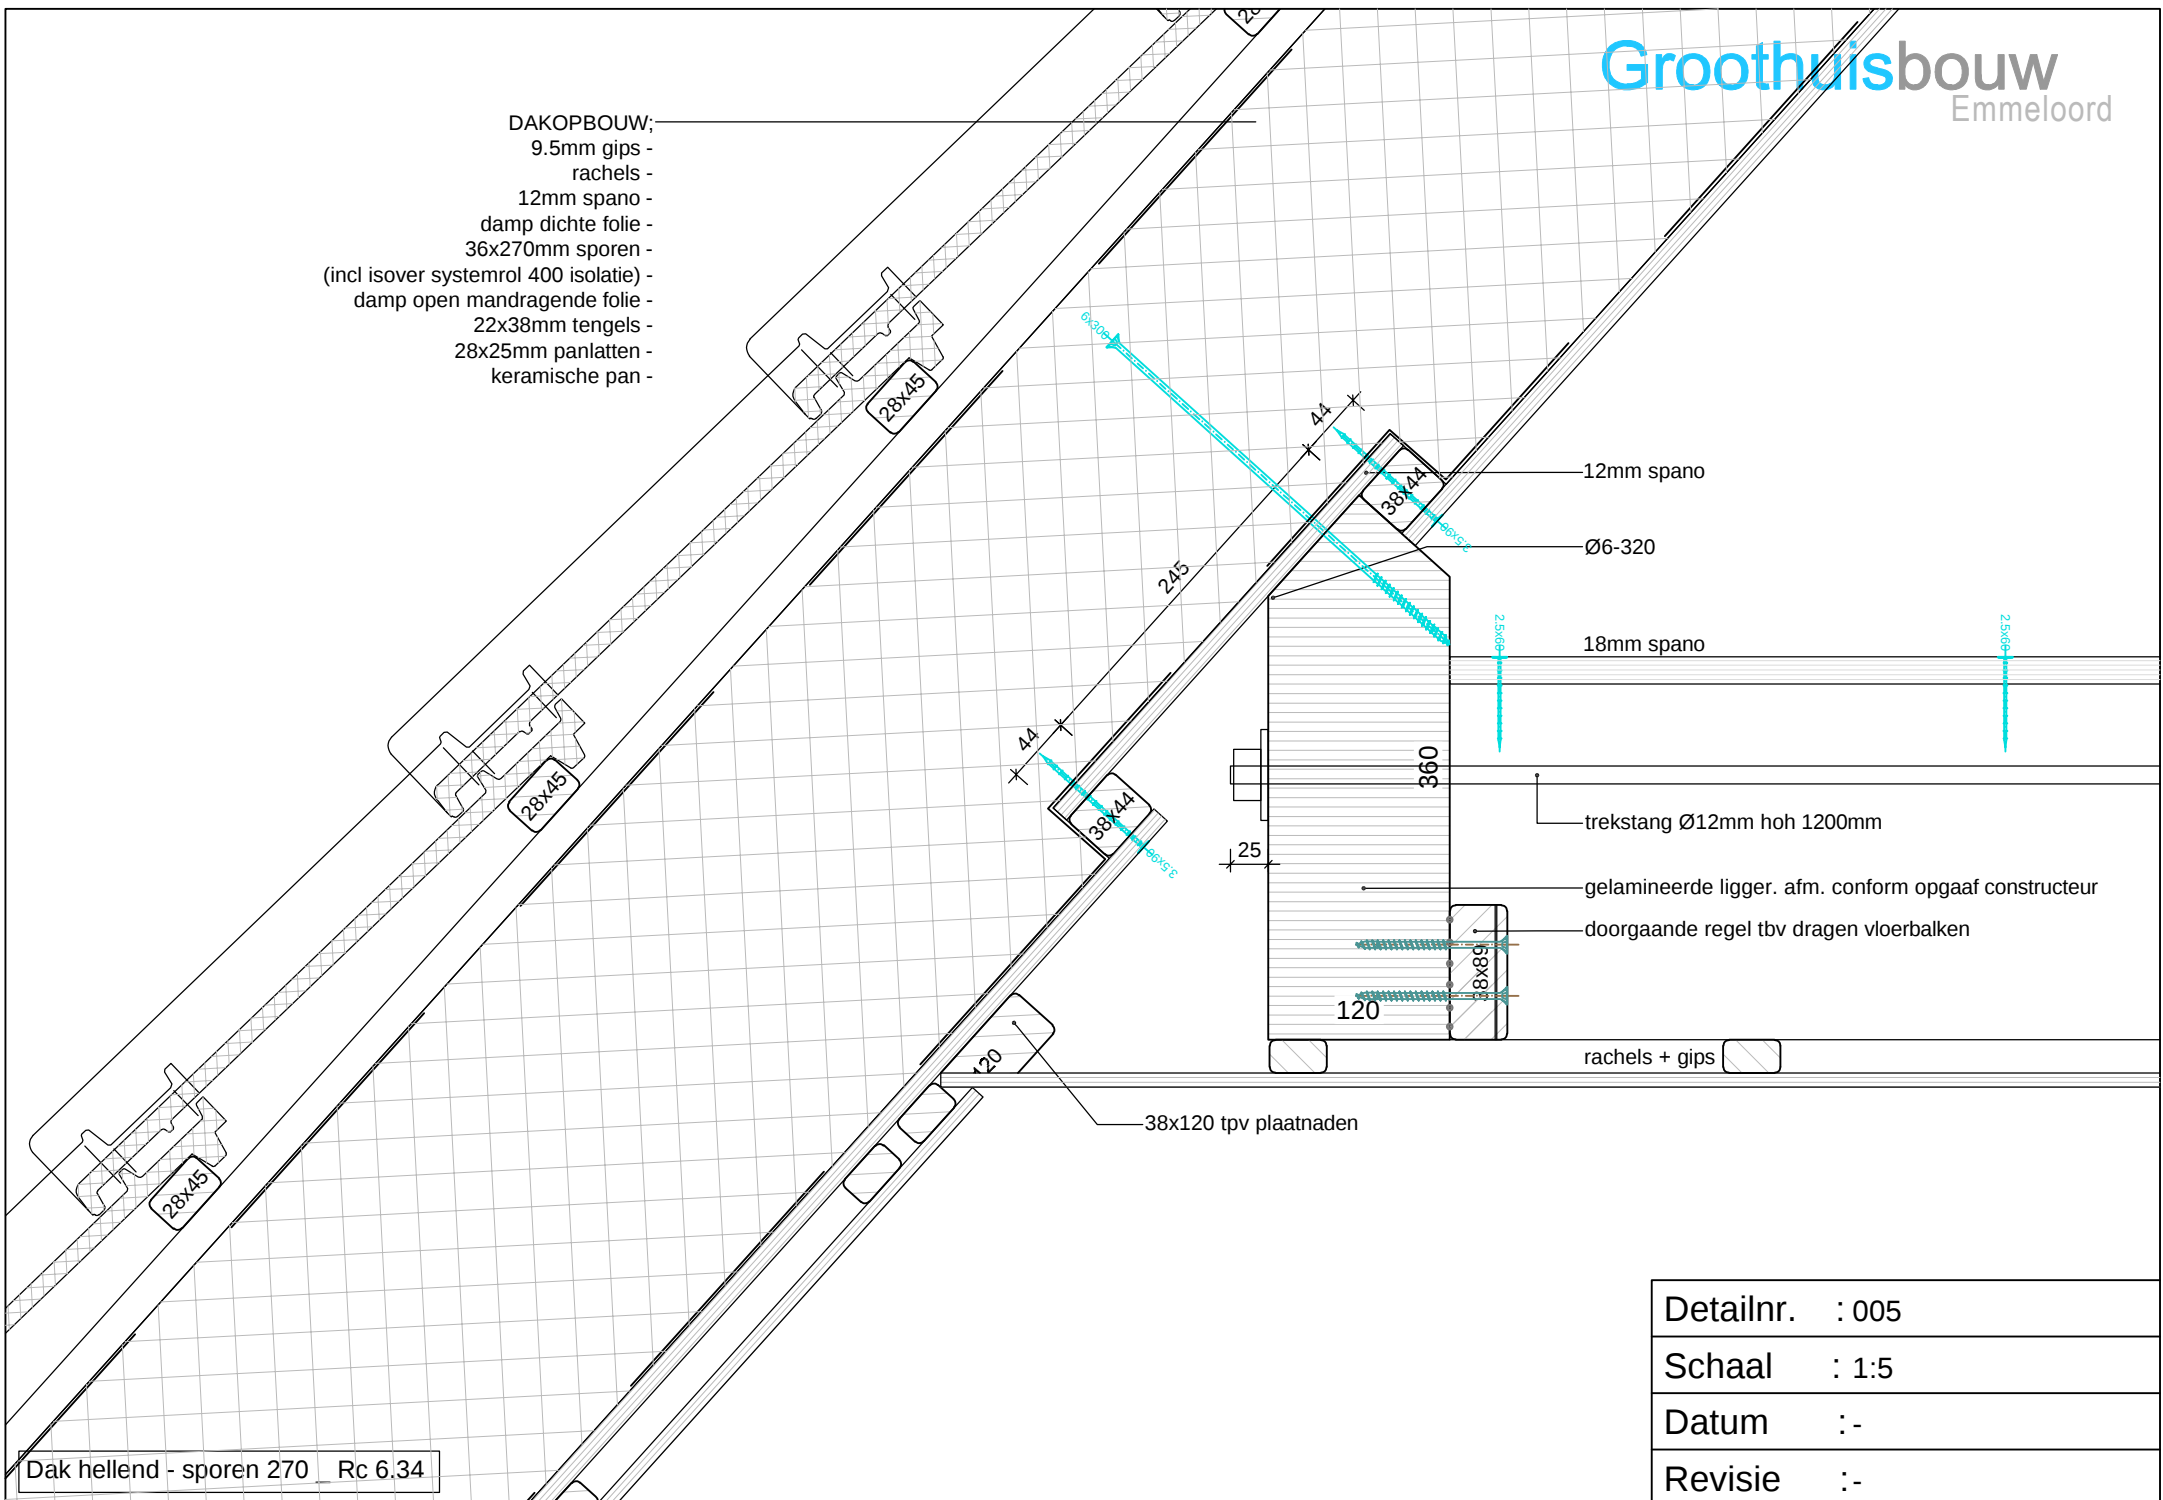

Dak hellend - sporen 270 Rc 6,34

Detailnr. : 005

Schaal : 1:5

Datum :-

Revisie :-

DAKOPBOUW;

- 9.5mm gips -
- rachels -
- 12mm spano -
- damp dichte folie -
- 36x270mm sporen -
- (incl isover systemrol 400 isolatie) -
- damp open mandragende folie -
- 22x38mm tengels -
- 28x25mm panlatten -
- keramische pan -

ventilerende ondervorst

28x45

28x70

36x220

28x70

36x270

38x510

28x45

28x45

28x45


Dak hellend - sporen 270 _ Rc 6.34

Detailnr. : 006

Schaal : 1:5

Datum :-

Revisie :-

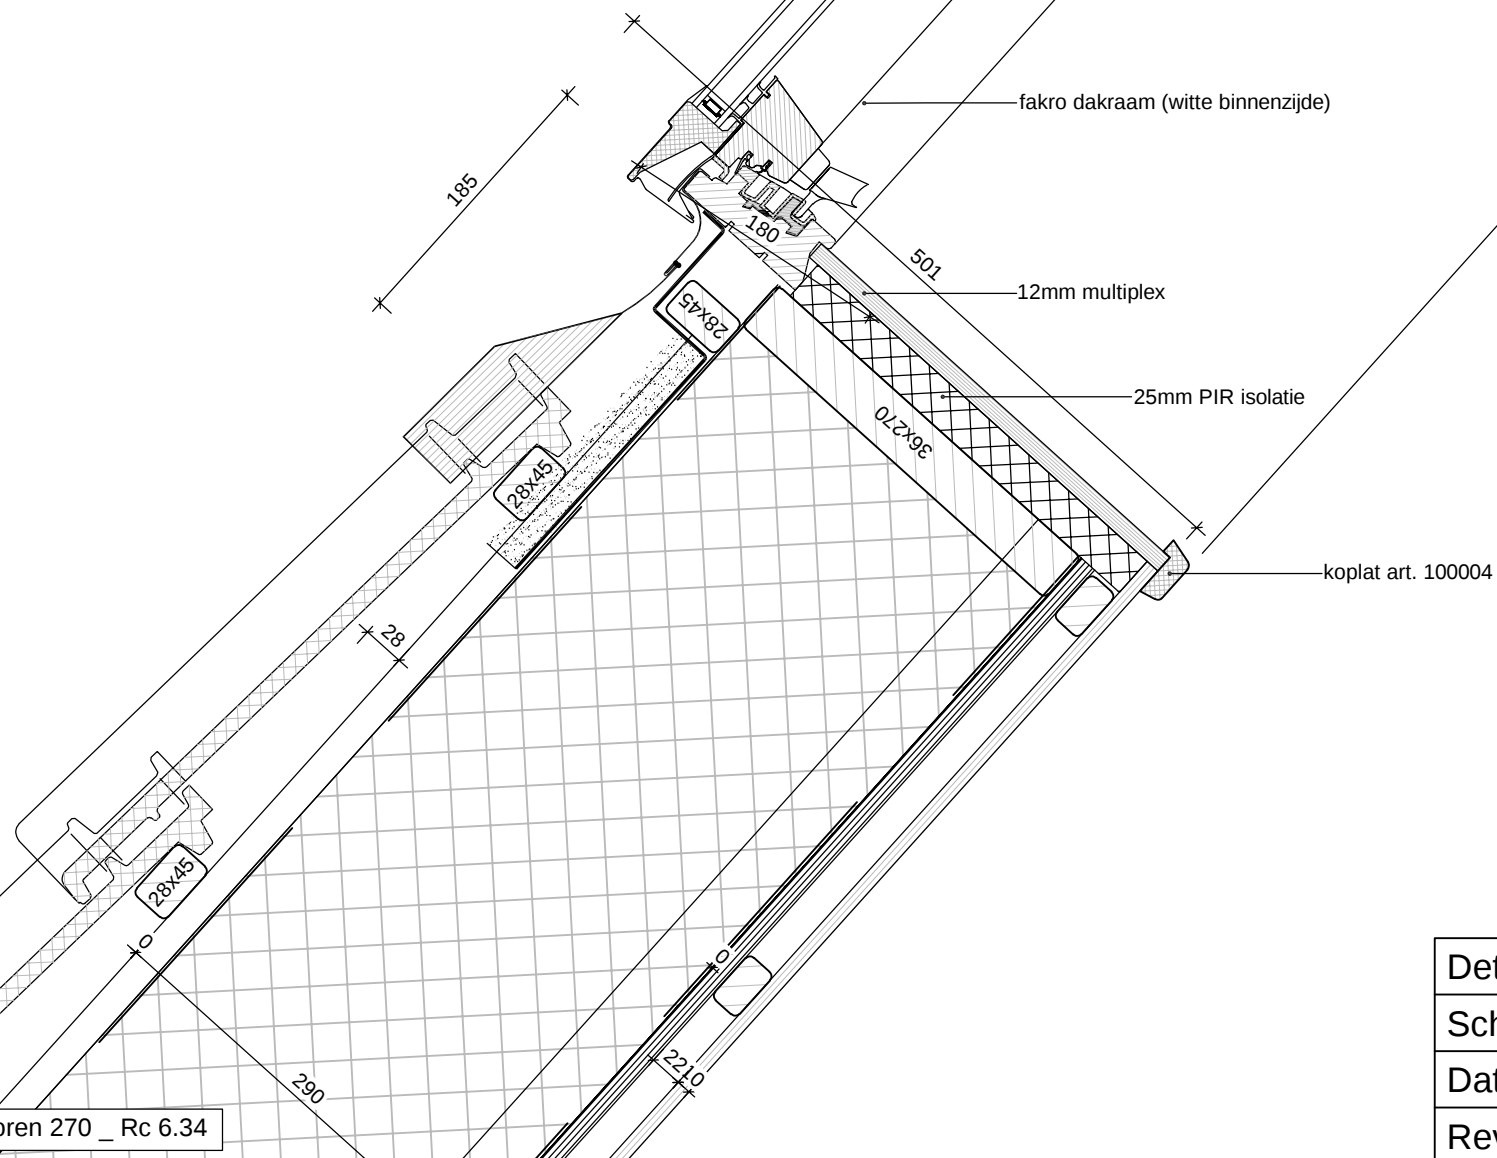


Dak hellend - sporen 270 _ Rc 6.34

Detailnr. : D302

Schaal : 1:5

Datum :-

Revisie :-

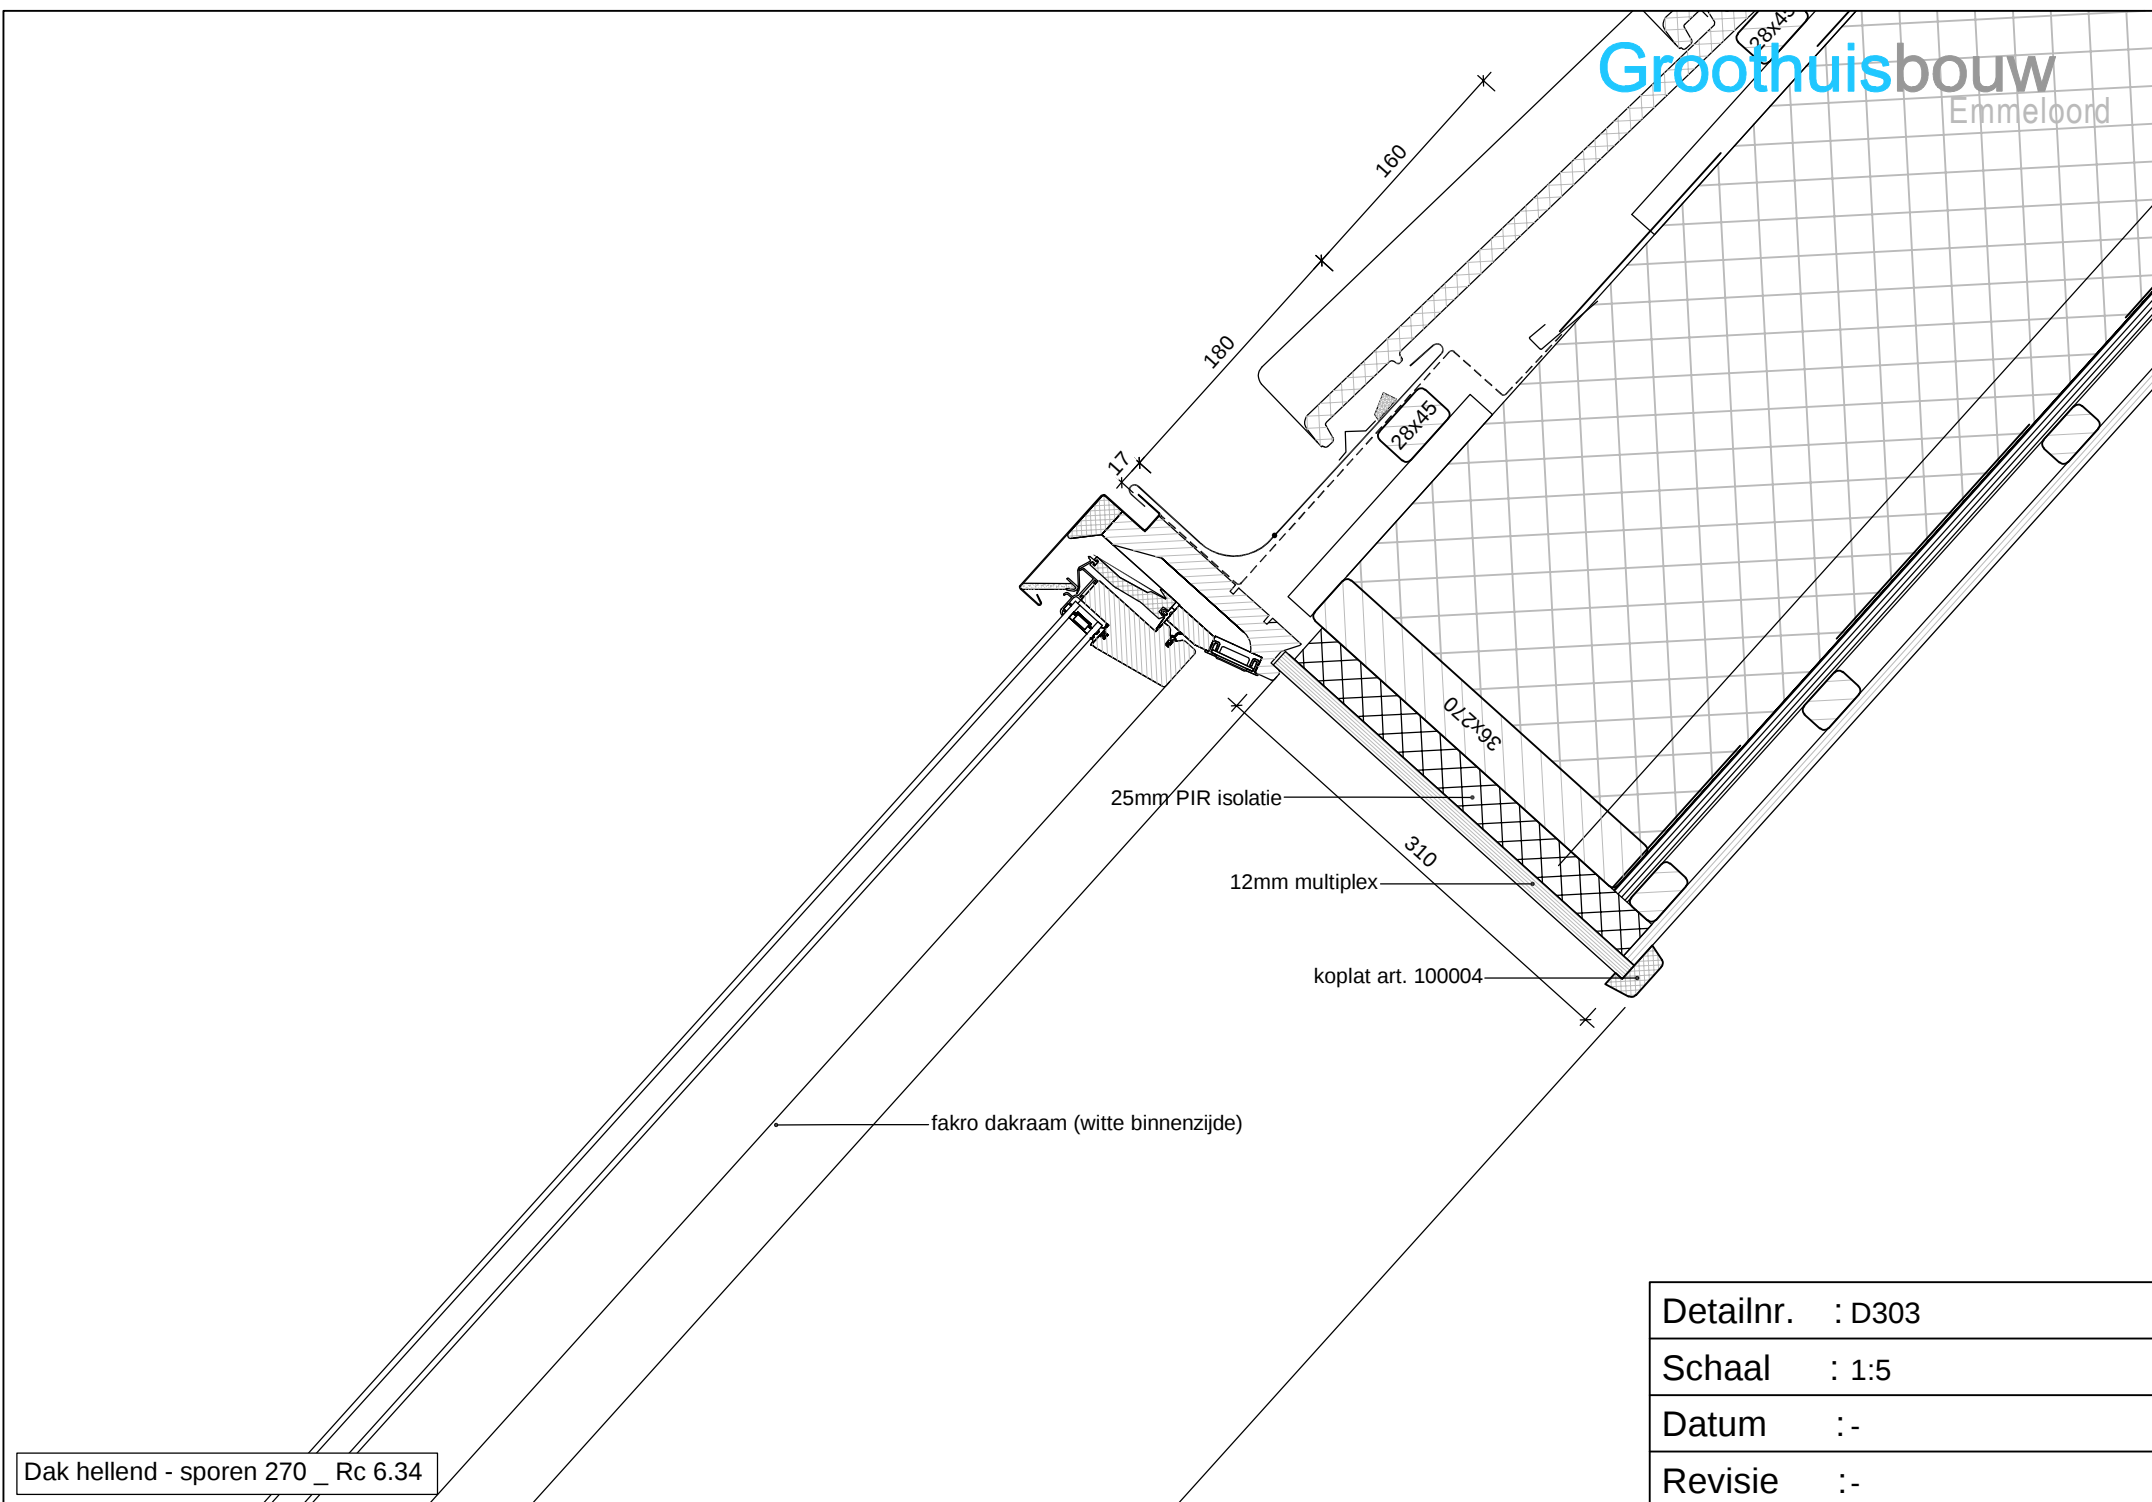


Dak hellend - sporen 270 _ Rc 6.34

Detailnr. : D303

Schaal : 1:5


Datum :-

Revisie :-

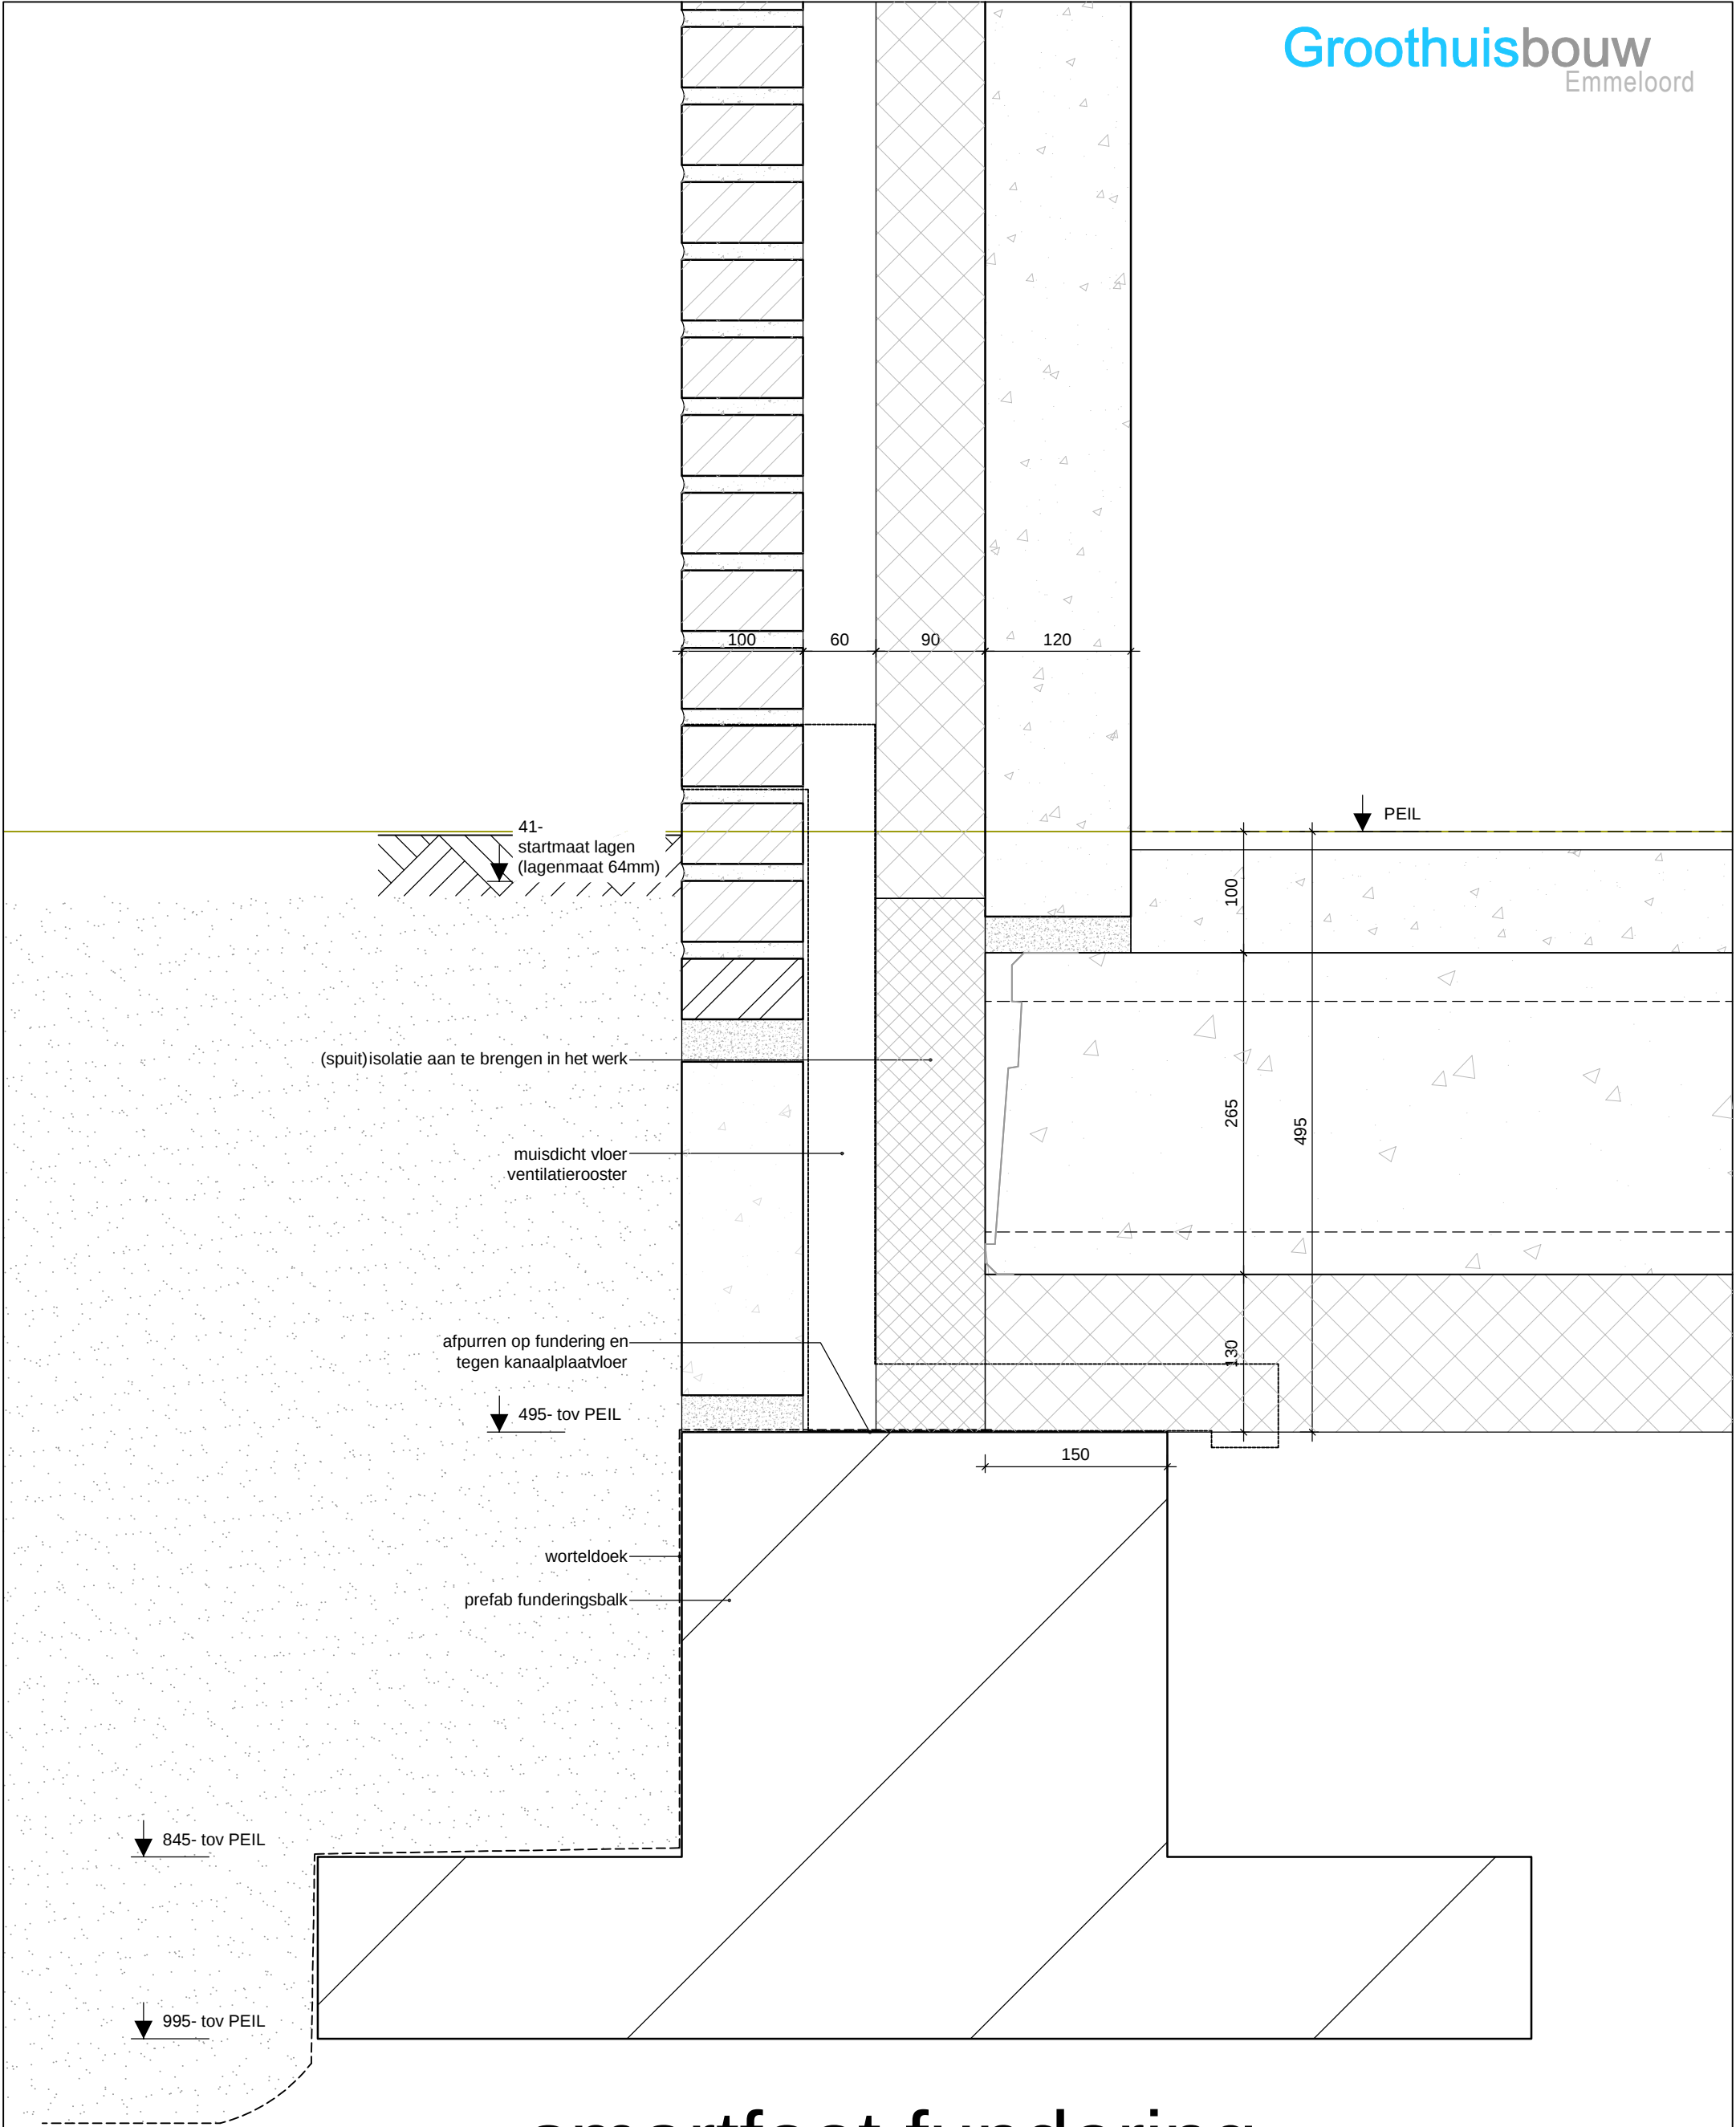

smartfoot fundering

Detailnr.	: F008
Schaal	: 1-5
Datum	: 2015-03-01
Revisie	: 26-02-2019

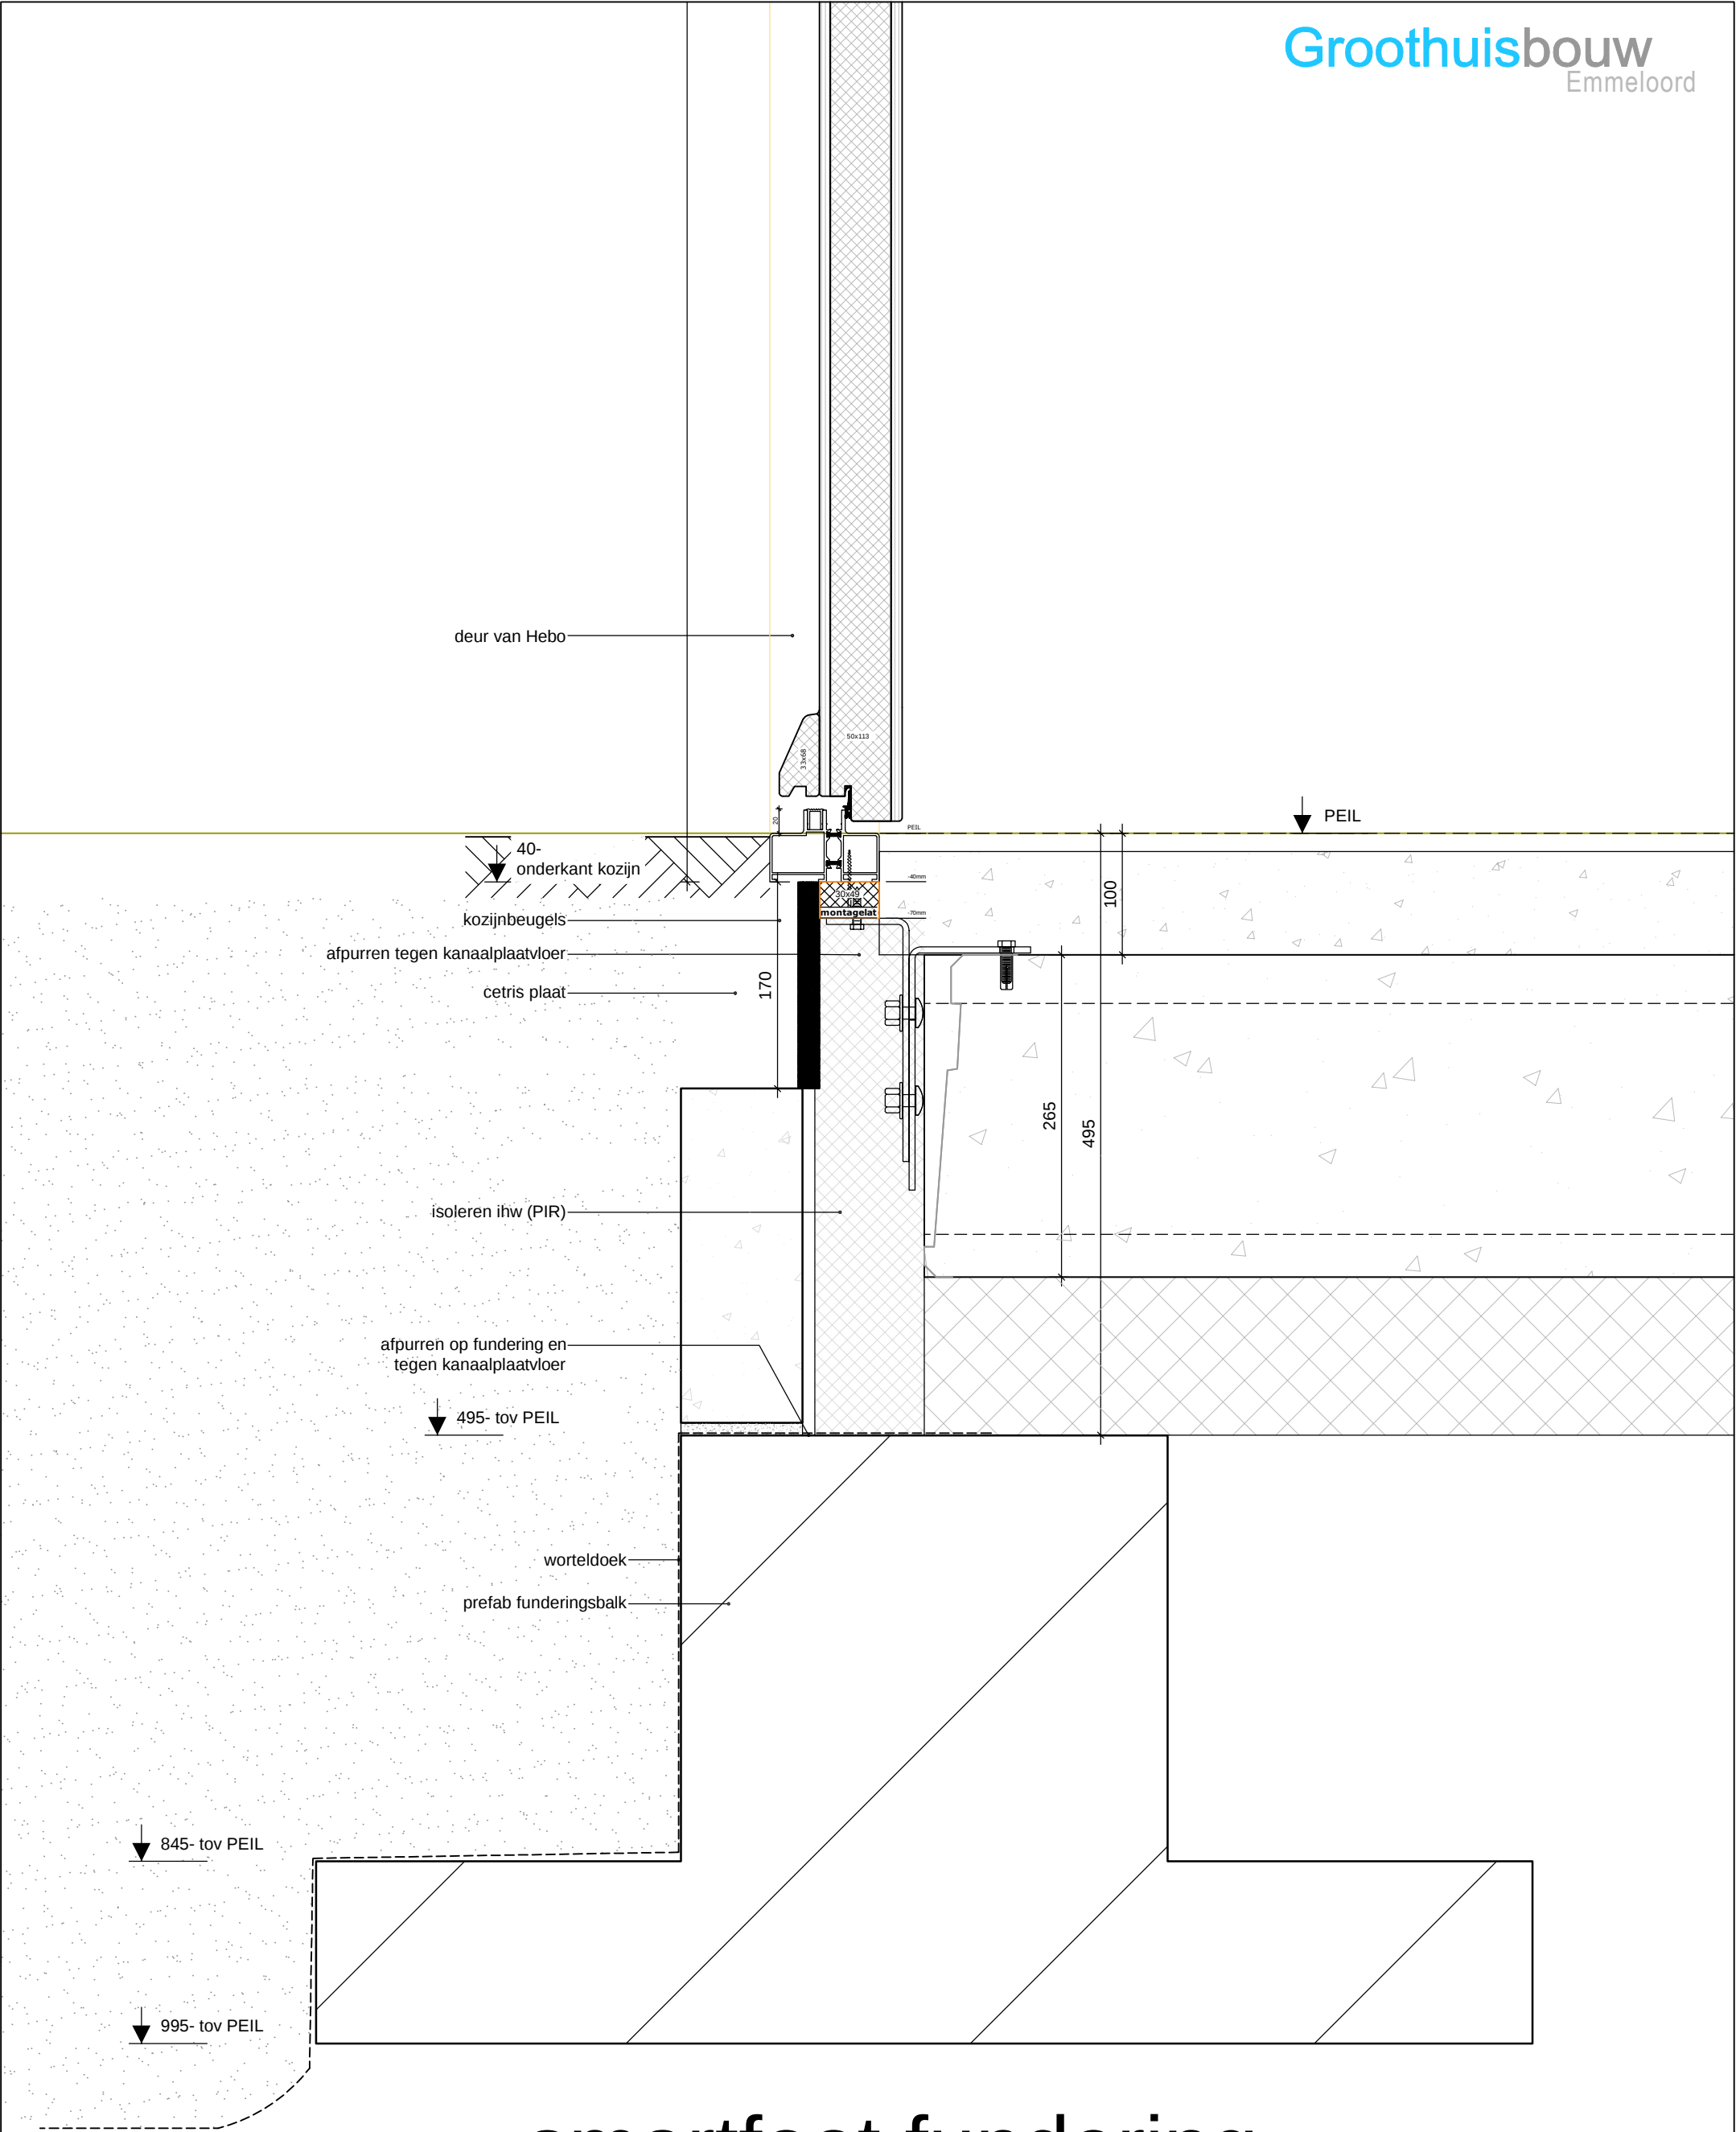

smartfoot fundering

Detailnr.	: F009
Schaal	: 1-5
Datum	: 2015-03-01
Revisie	: 26-02-2019

- WANDOPBOUW:
- 12,5mm fermacell
 - frame 38x120 stijlen hoh 600mm
 - damp dichte folie
 - 18mm spano
 - isolatie
 - luchtsponw
 - metselwerk

isolatie aan te brengen in productiehal Emmeloord

in het werk af te purren door opbouwvloeg

(spuit) isolatie aan te brengen in het werk

isolatie aan te brengen in productiehal Prefabin

(spuit) isolatie aan te brengen in het werk

- VLOEROPBOUW:
- kanaalplaatvloer -
 - cd vloer -
 - afwerking -


Wand - spouwmuur 120mm beton _ Rc 4.71


Detailnr. : T01

Schaal : 1:5

Datum :-

Revisie :-

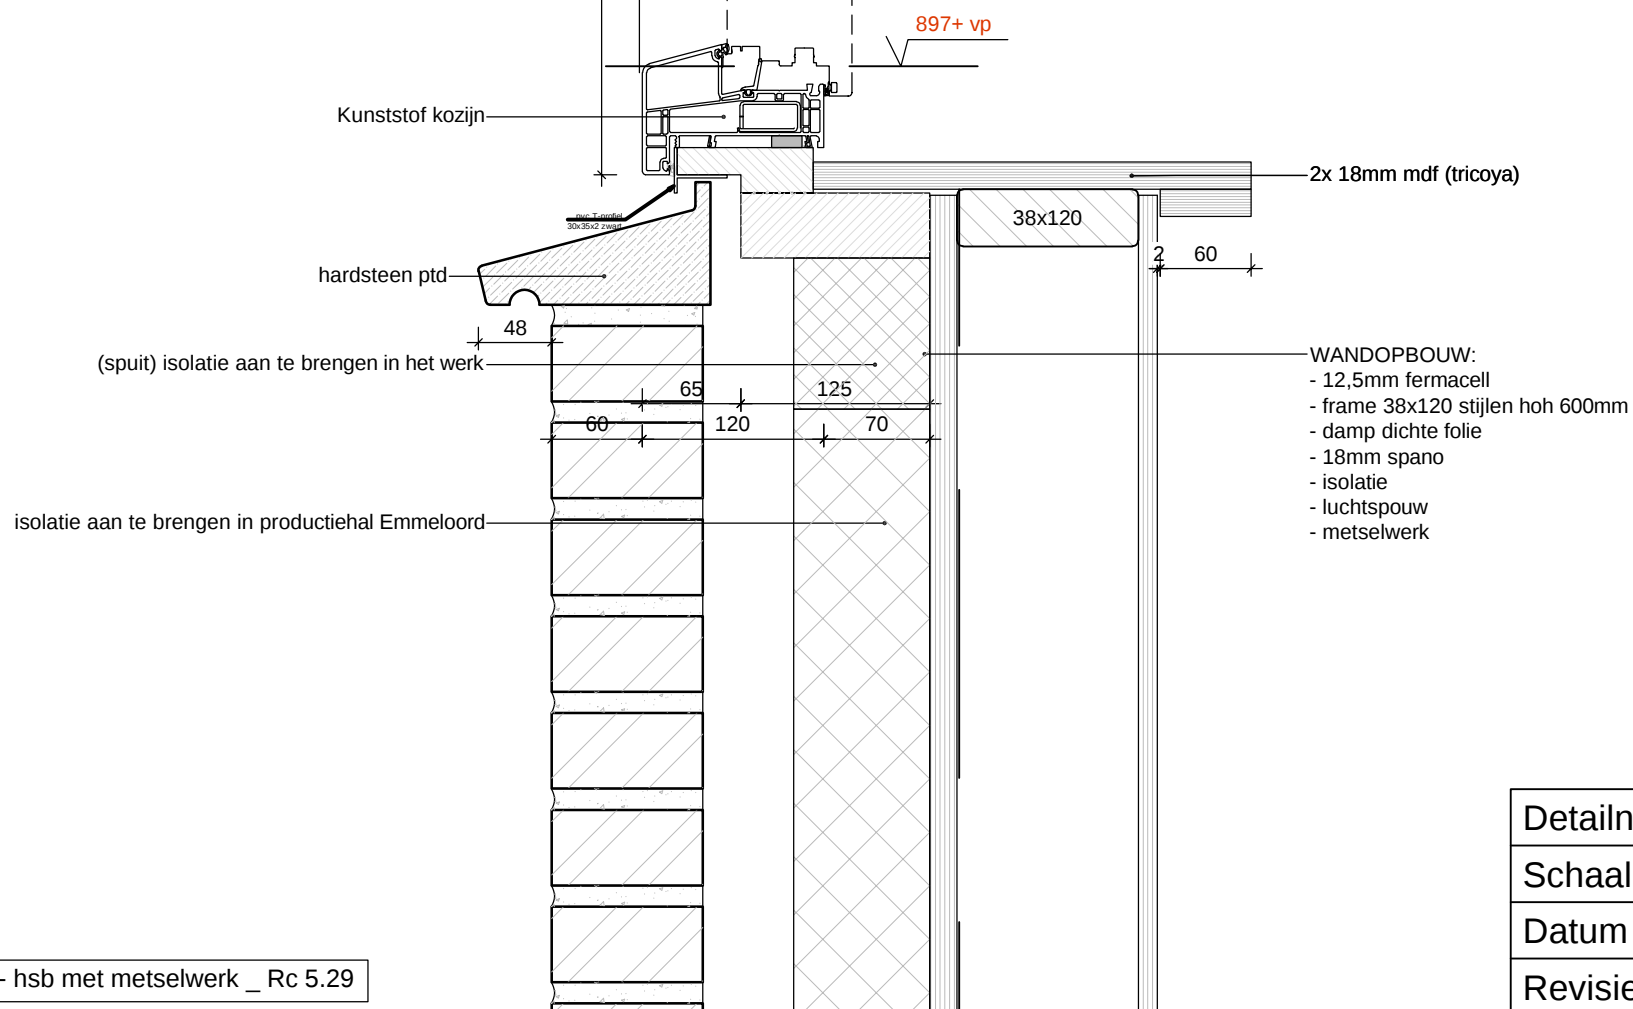

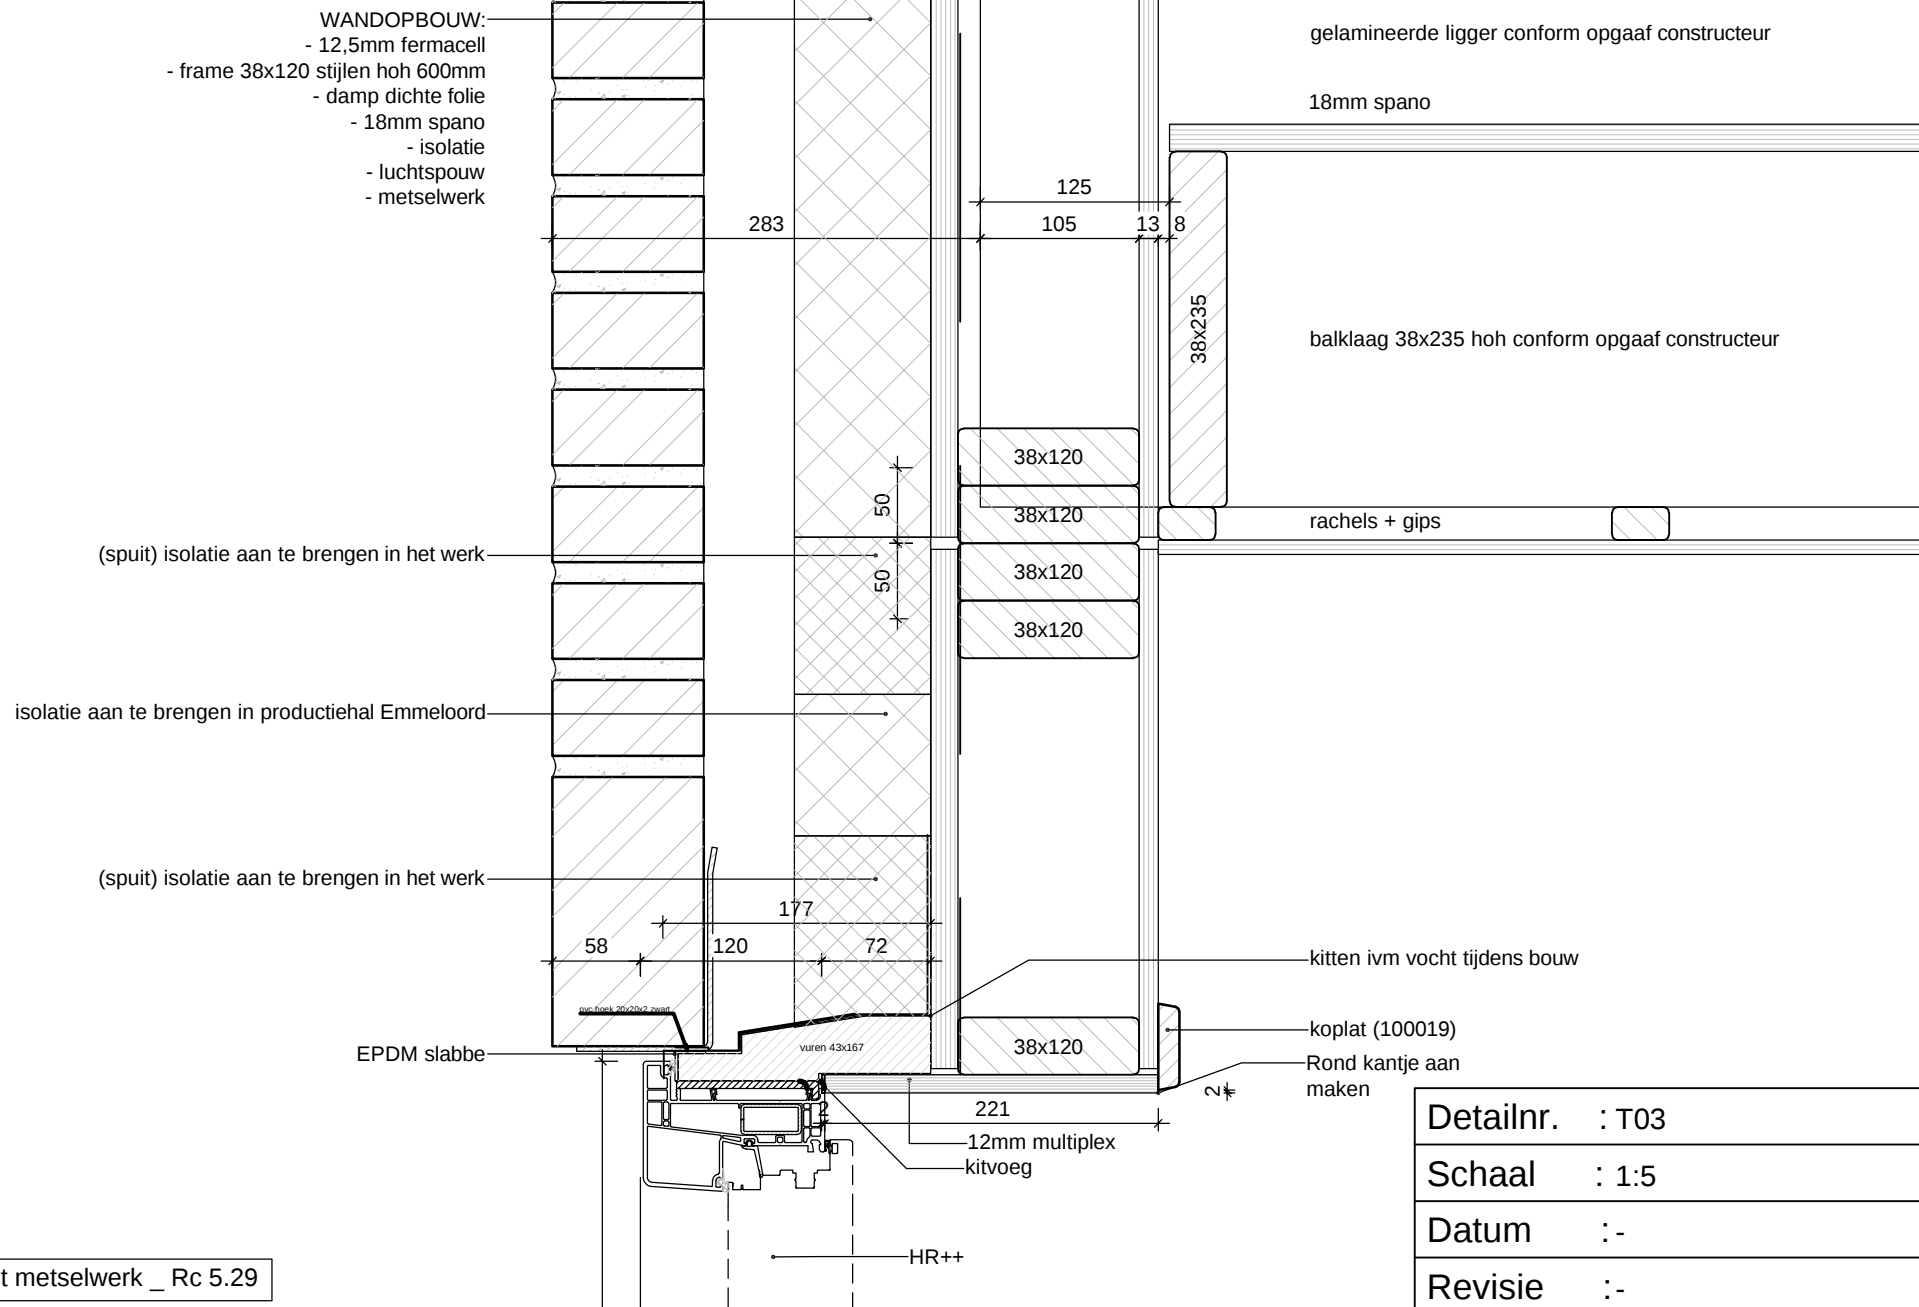

Topgevel - hsb met metselwerk _ Rc 5.29

Revisie :-

