




Binnen de beoogde situatie wordt er een loods gerealiseerd aan de noordzijde van het perceel. Ten behoeve van deze loods wordt de erfverharding uitgebreid aan de oostzijde. Om de loods en verharding landschappelijk in te passen wordt de bestaande sloot aan de noordzijde omgevormd tot een volwaardige retentievoorziening, welke aansluit op de bestaande sloot aan de Wielstraat.

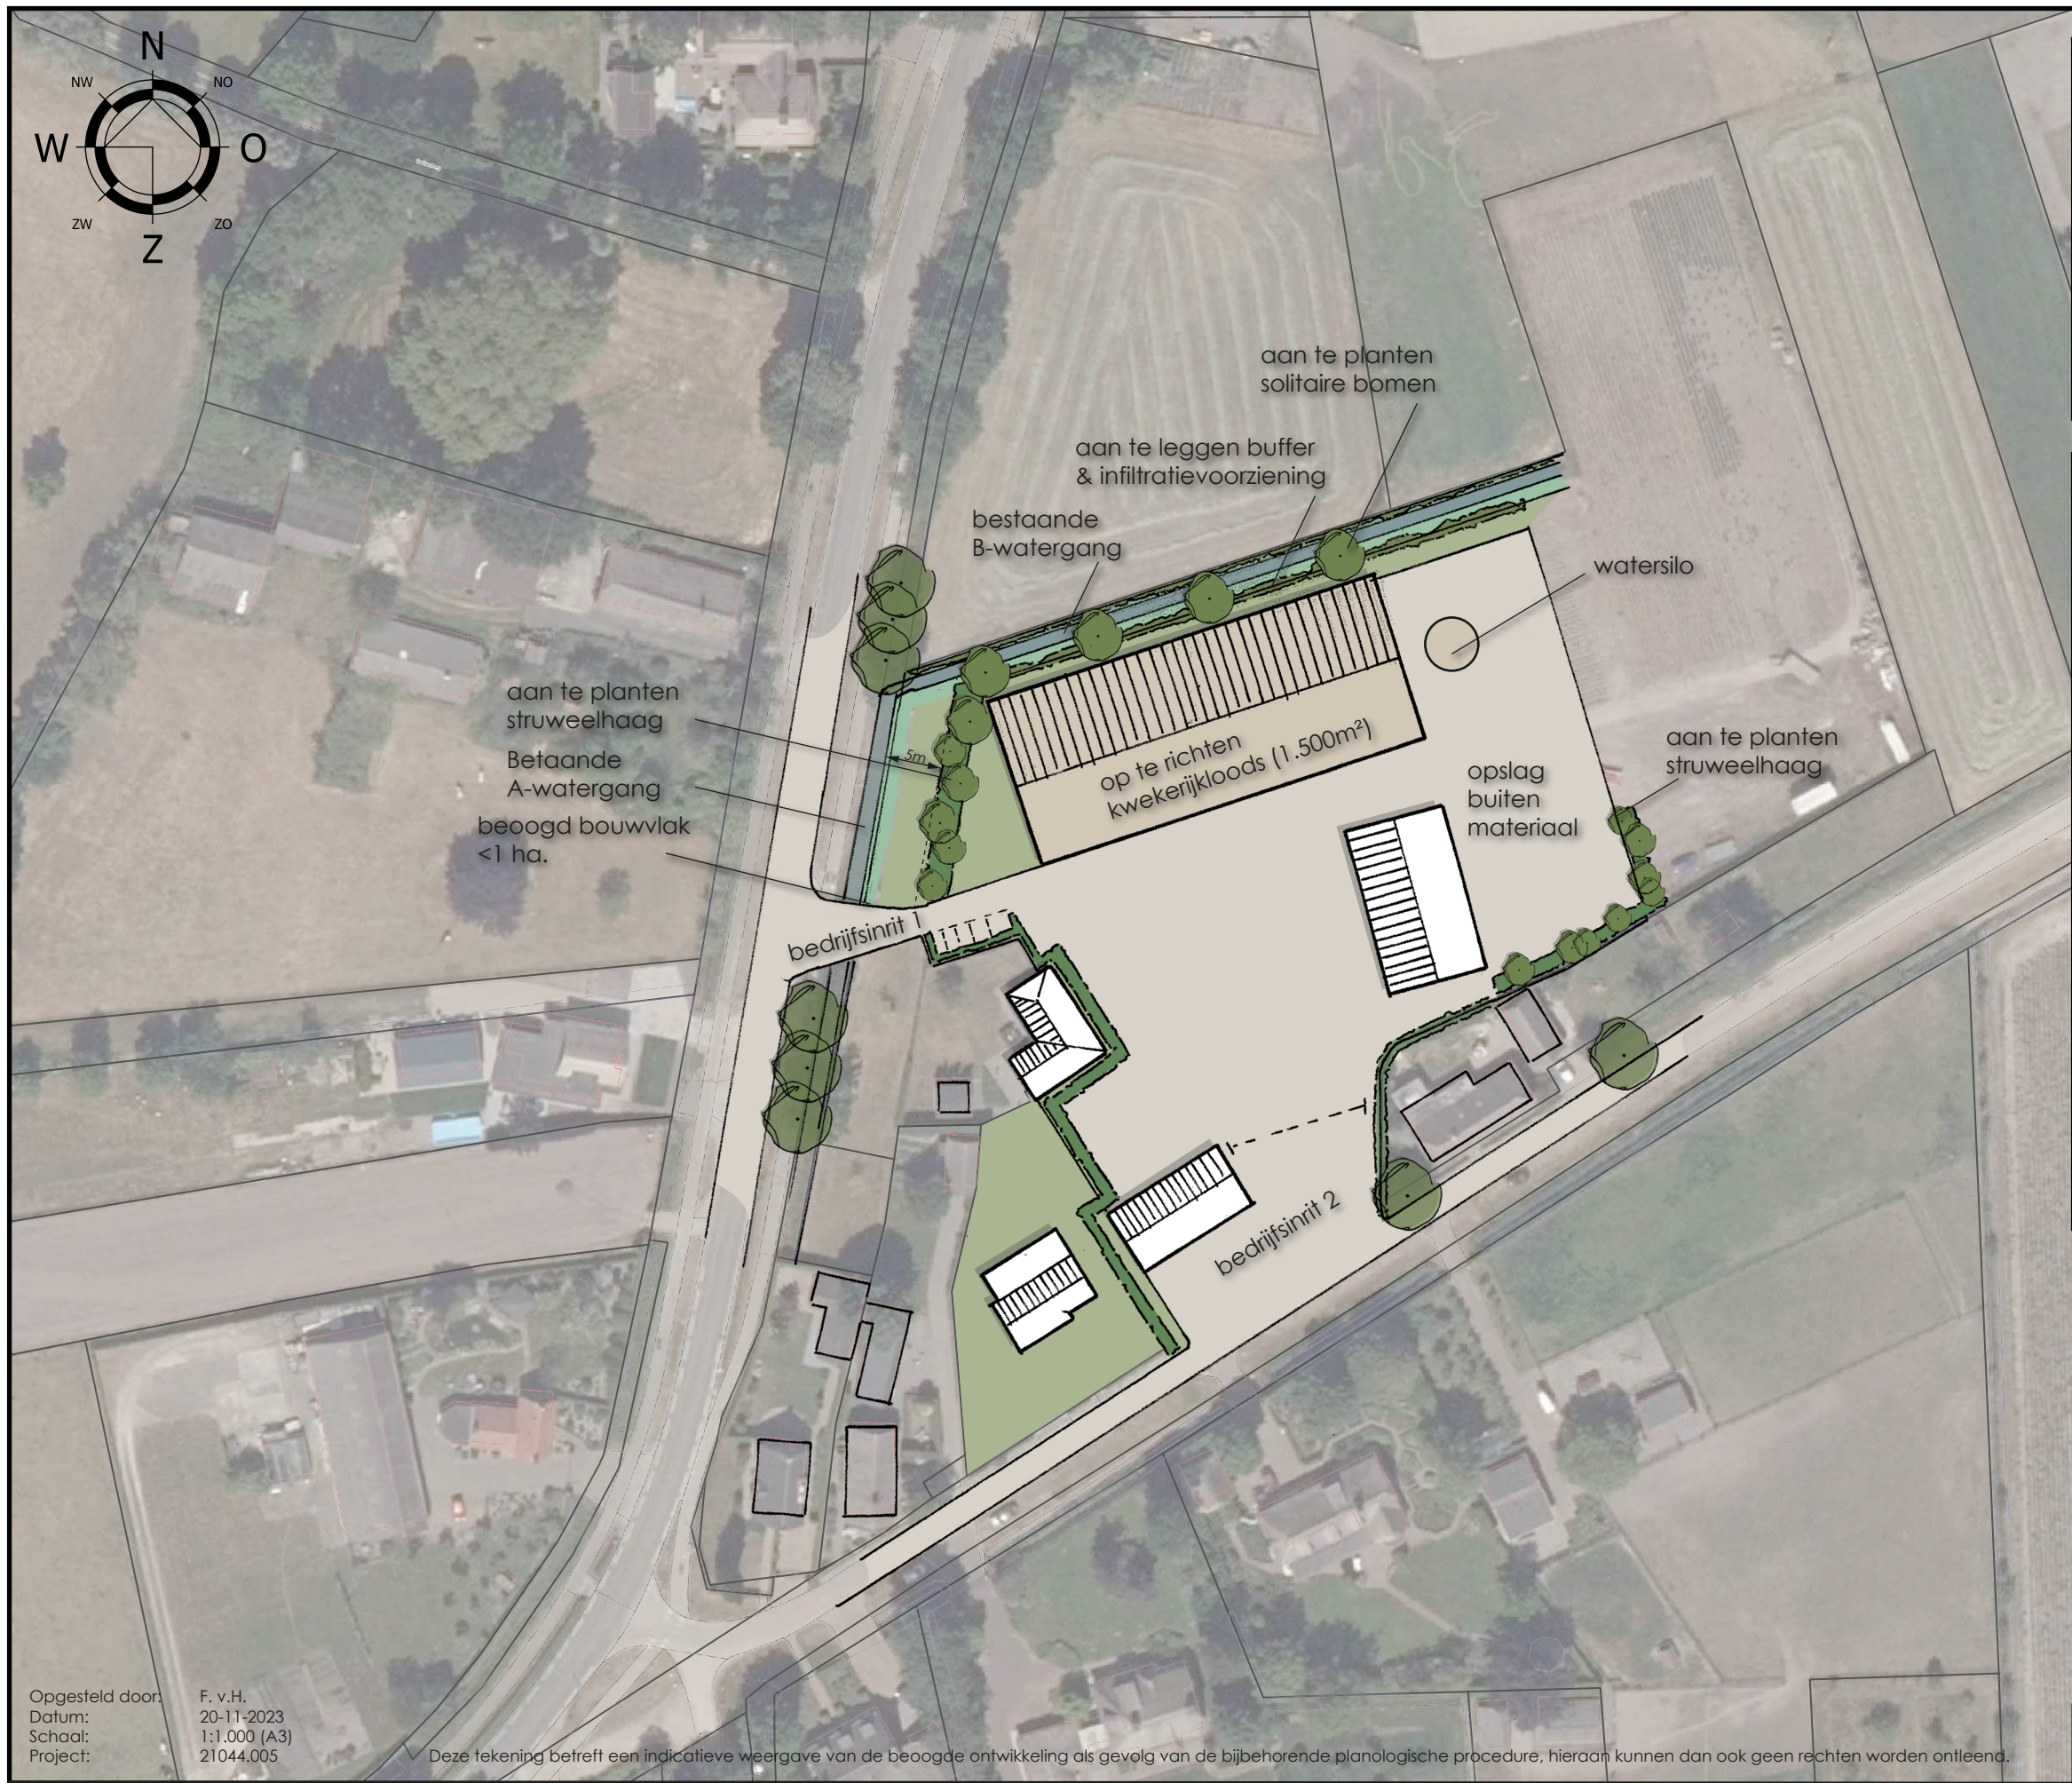

1

Struweelhaag
 bomen:
Berk (*Betula*)
Eik (*Quercus*)
Walnoot (*Juglans regia*)
Linde (*Tilia*)
Kastanje (*Castanea*)

struiken:
Lijsterbes (*Sorbus*)
Hazelaar (*Corylus avellana*)
Krentenboompje (*Amelanchier*)
Vuilboom (*Rhamnus*)



2

Solitaire bomen
 bomen 4st.:
Linde (*Tilia*)
Berk (*Betula*)



3

Retentievoorziening
 struiken (sporadisch):
Lijsterbes (*Sorbus*)
Hazelaar (*Corylus avellana*)
Krentenboompje (*Amelanchier*)
Vuilboom (*Rhamnus*)

Deze tekening betreft een indicatieve weergave van de beoogde ontwikkeling als gevolg van de bijbehorende planologische procedure, hieraan kunnen dan ook geen rechten worden ontleend.