



Bijlage 1 Situatieschets beoogde situatie/inrichtingsplan

Inrichtingsplan Kwatrijnstal Sprangers, gemeente Loon op Zand


Vista landschapsarchitectuur en stedenbouw, oktober 2012

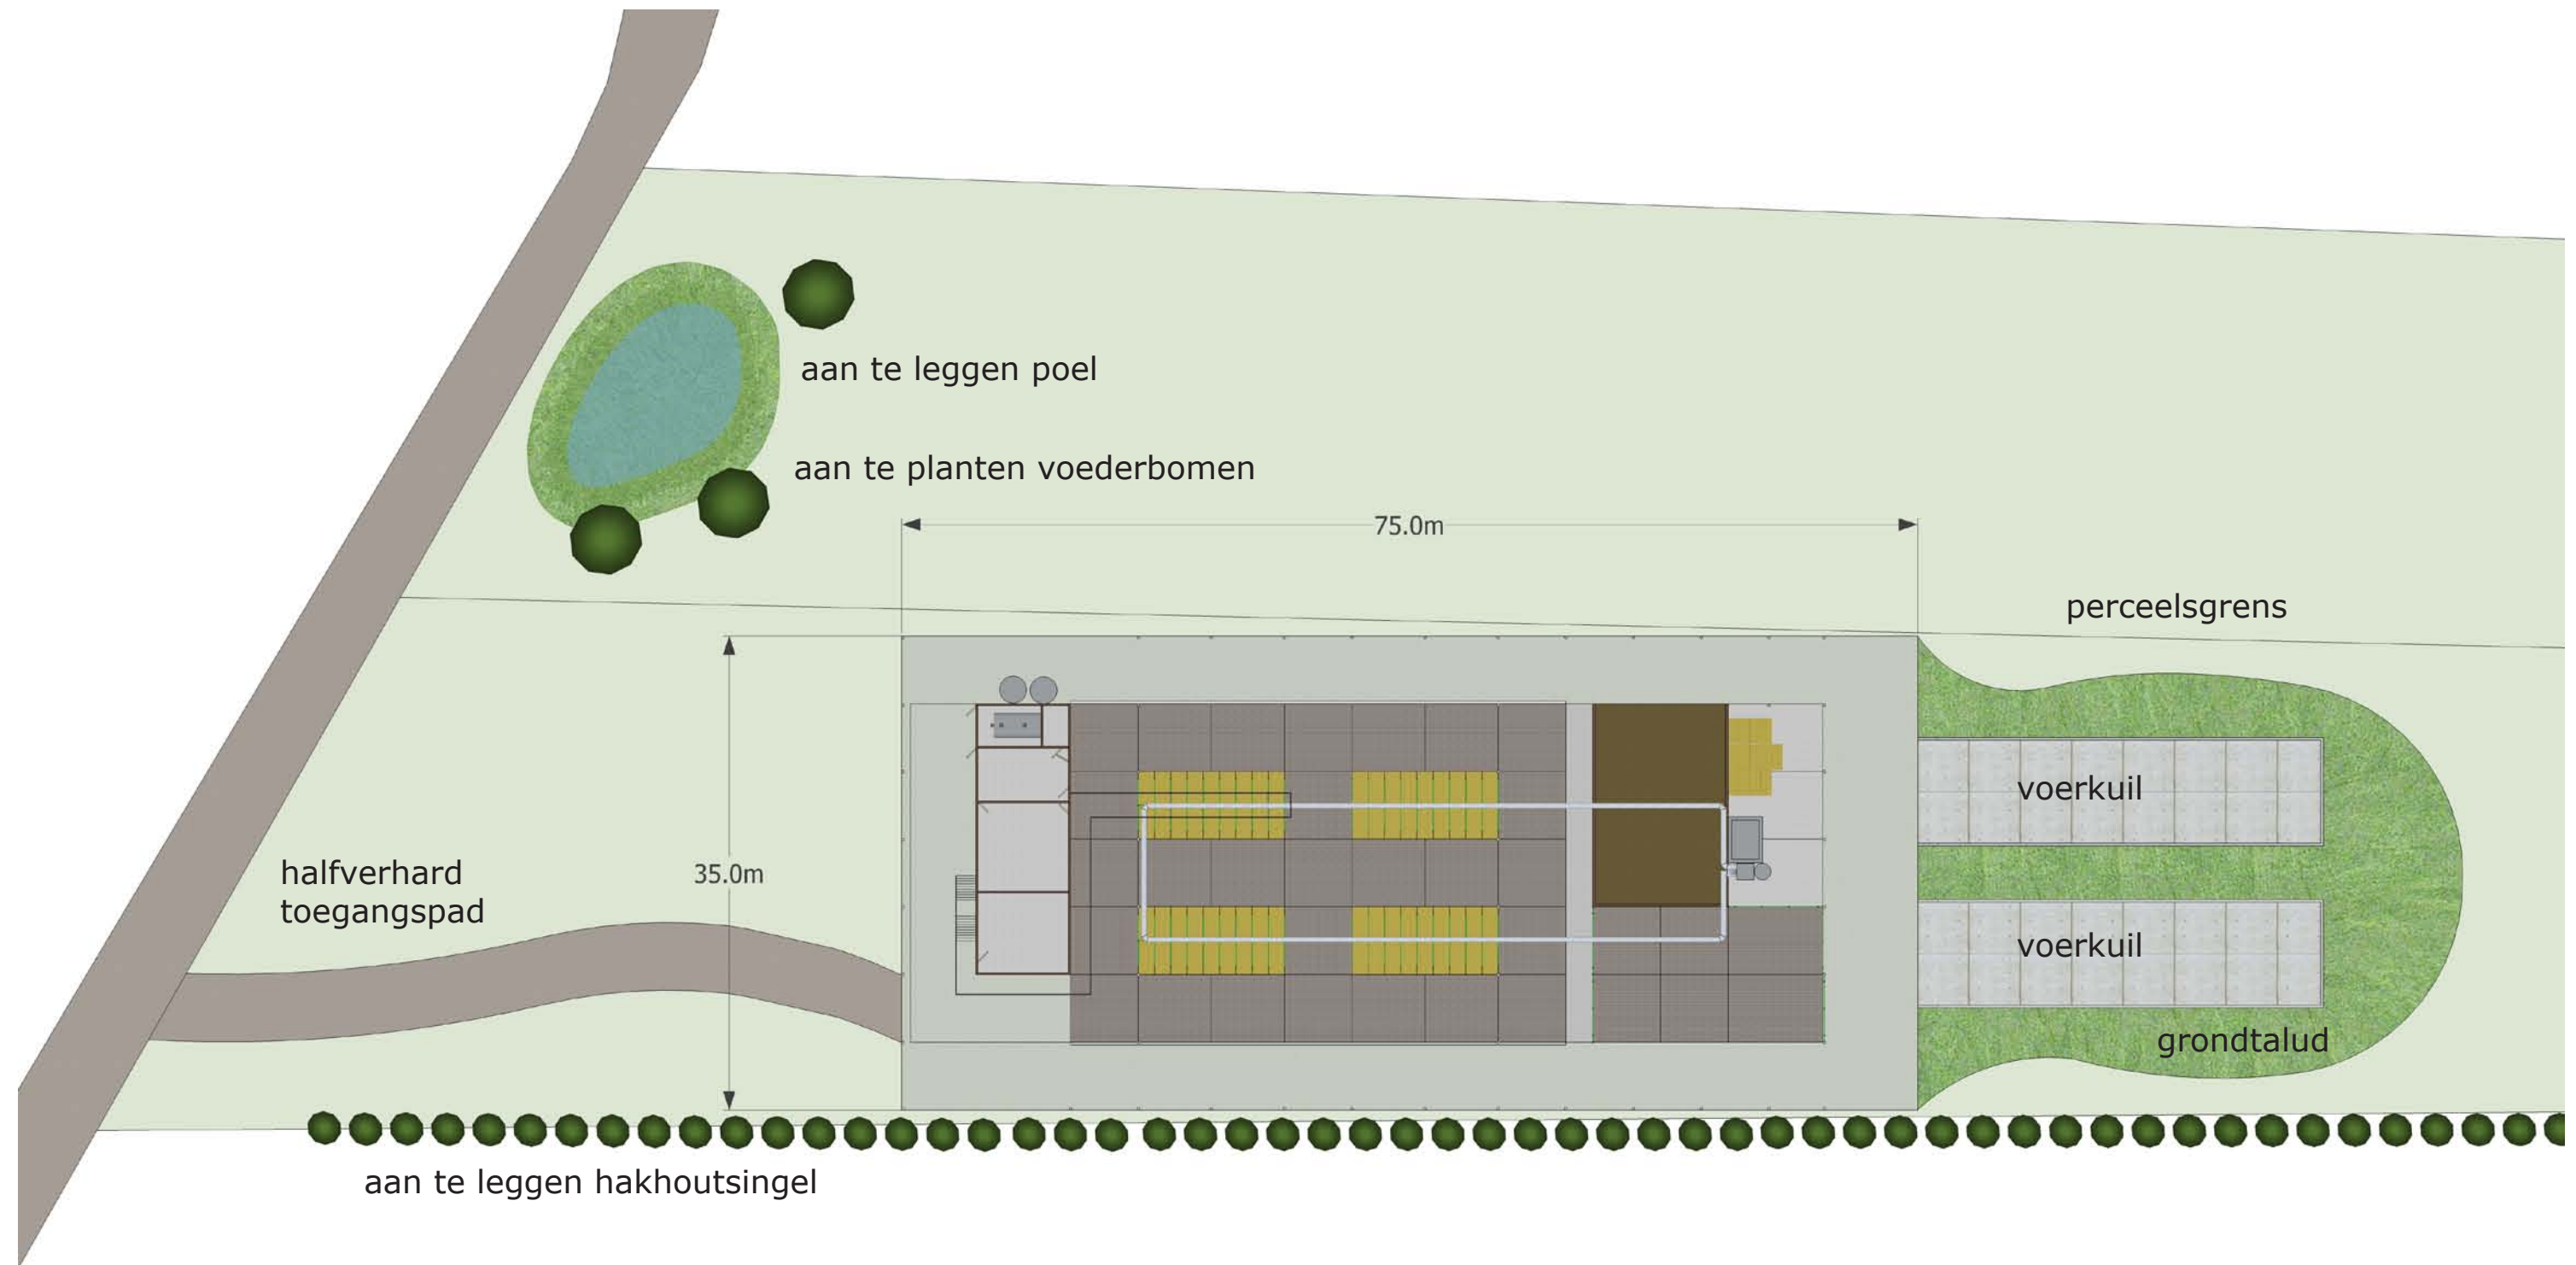

Vooraanzicht

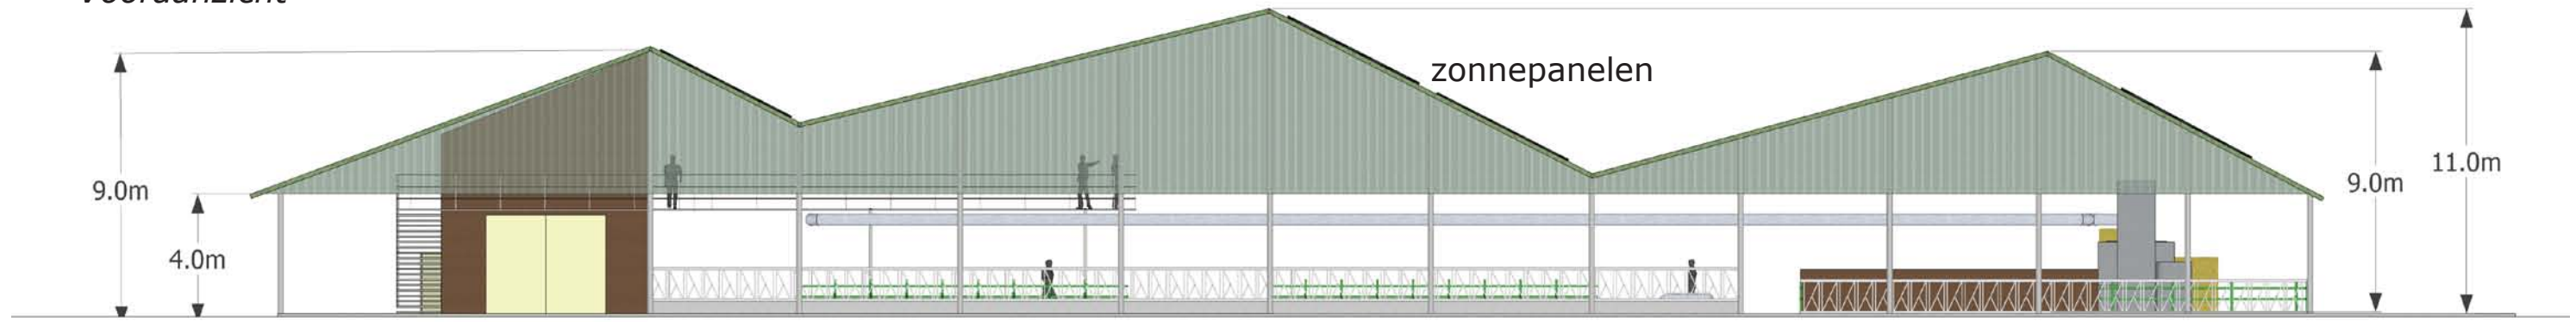


Plattegrond

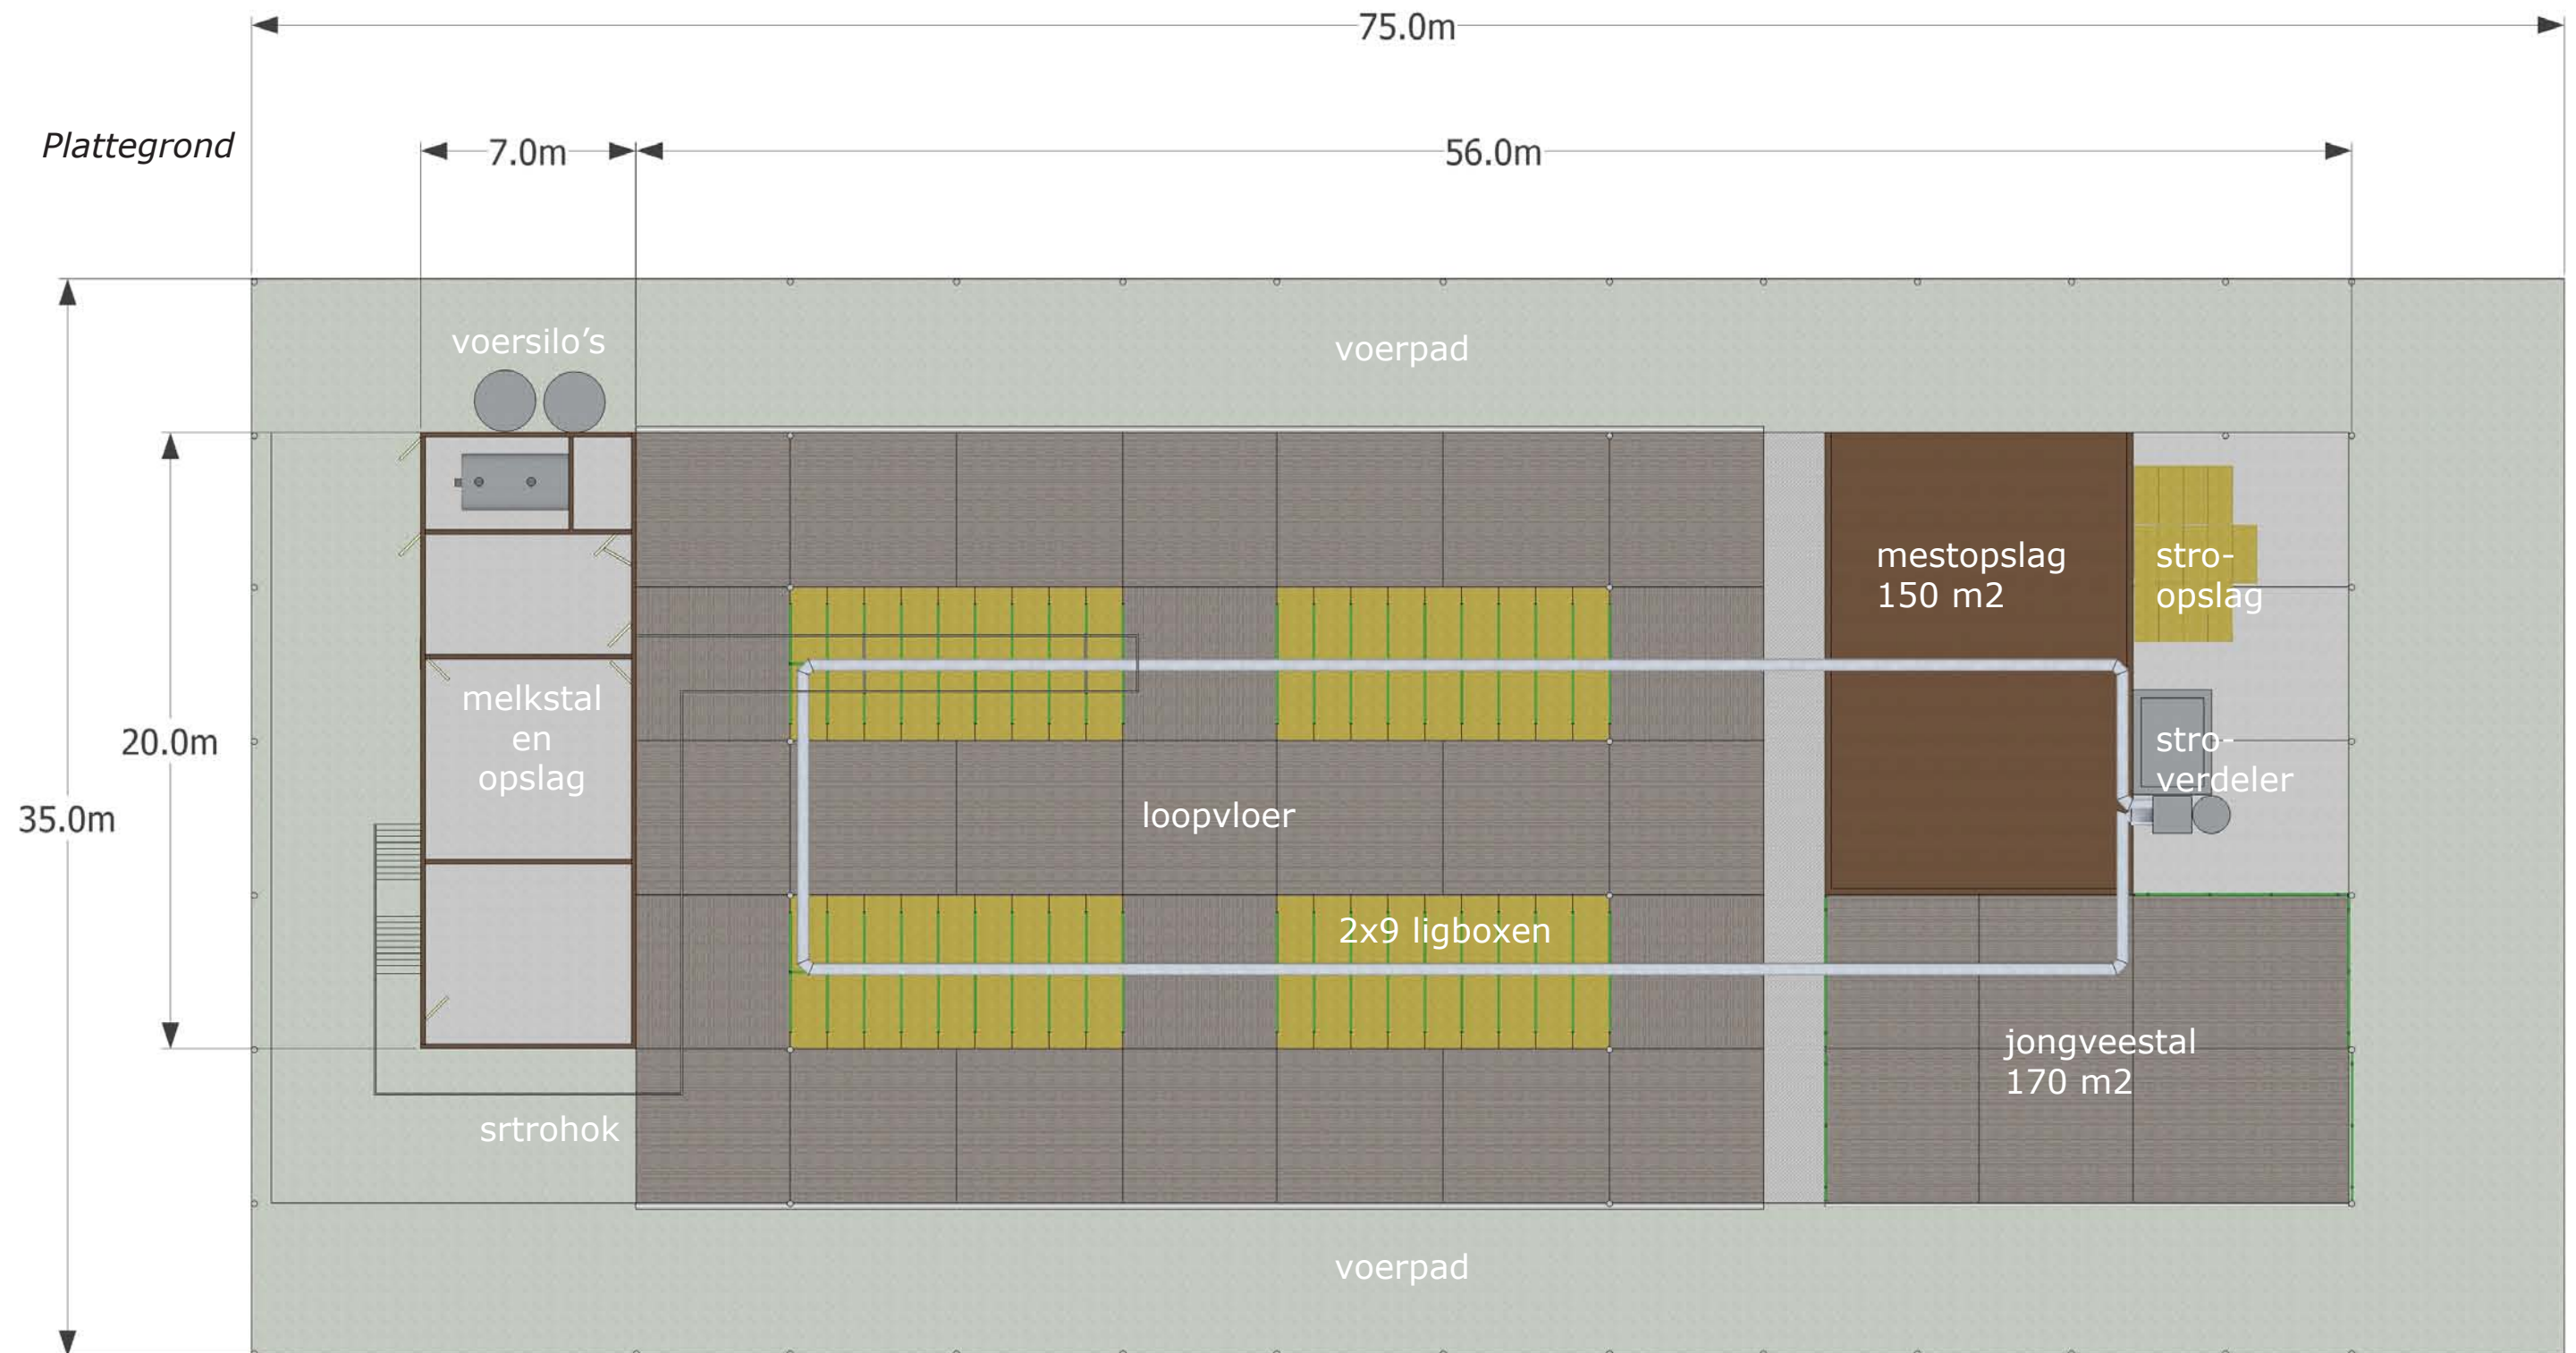

Zijaanzicht




Dwarsdoorsnede

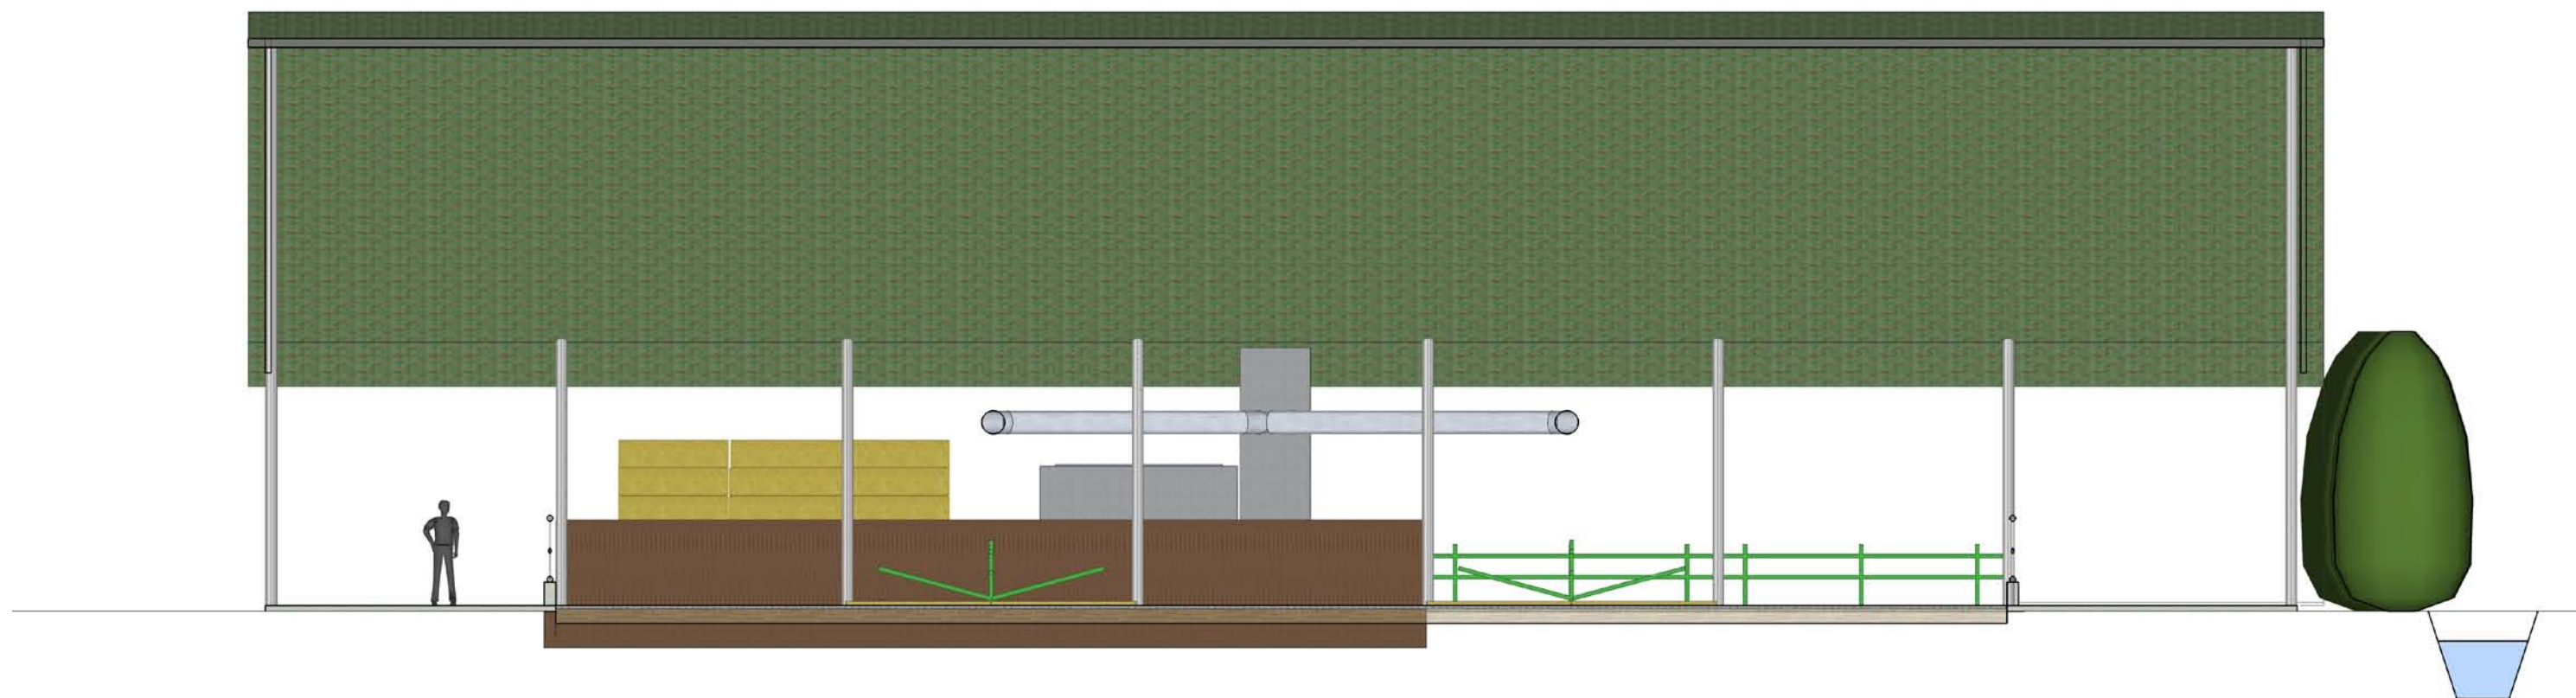

Perspectief vanuit NW



Perspectief vanuit ZW

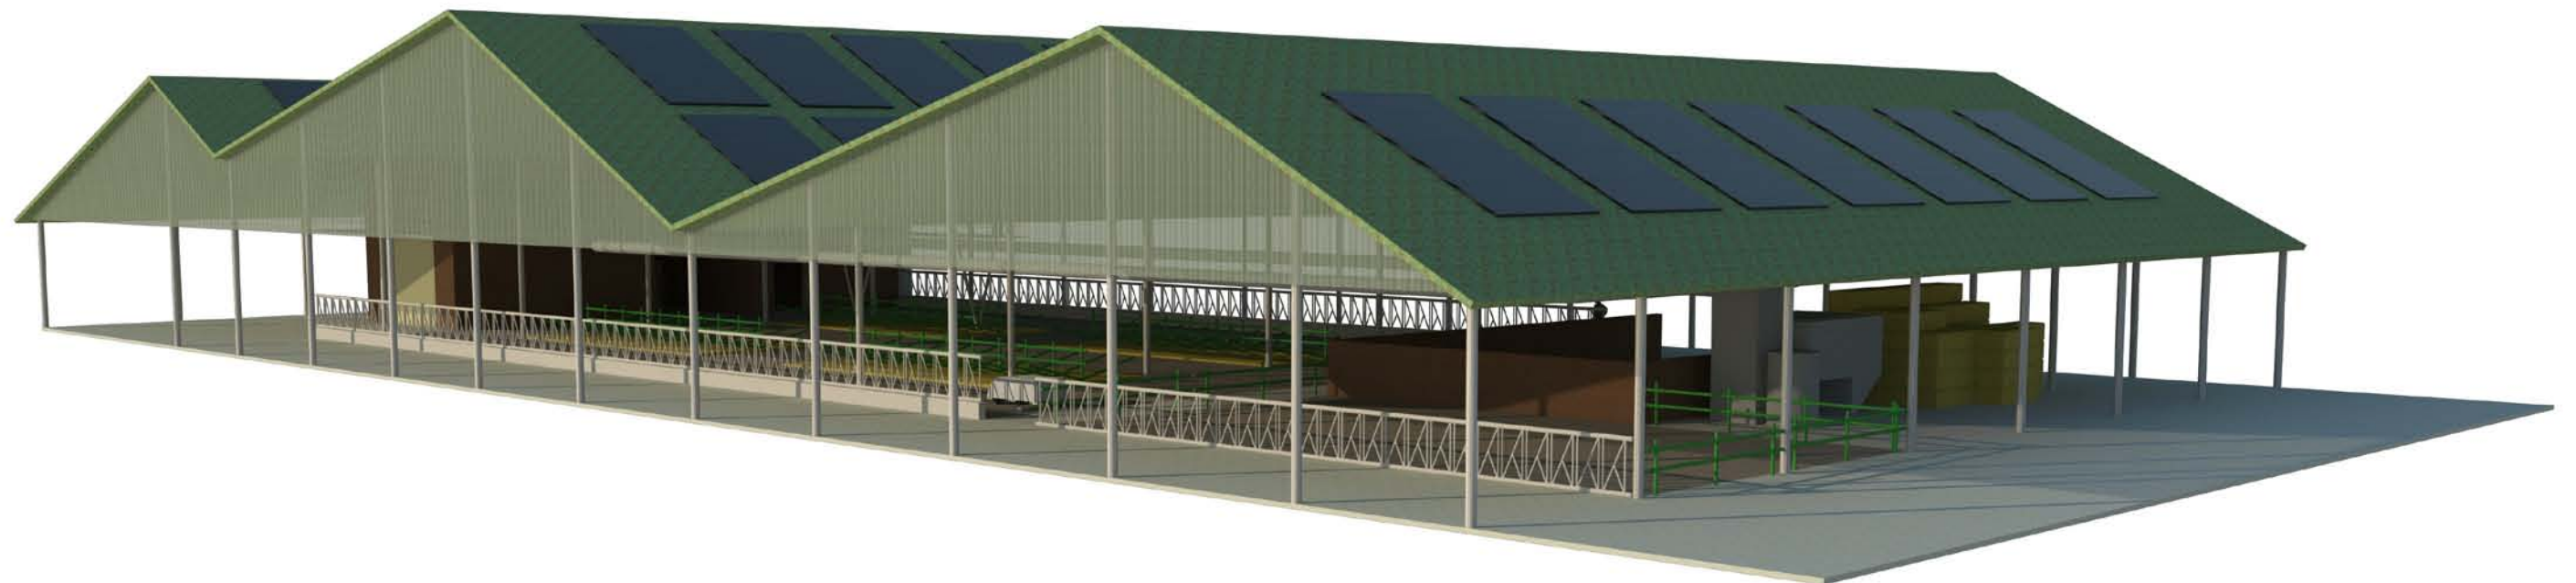

Impressie landschappelijke inpassing vanuit noordwest



Impressie landschappelijke inpassing vanuit zuidoost

