



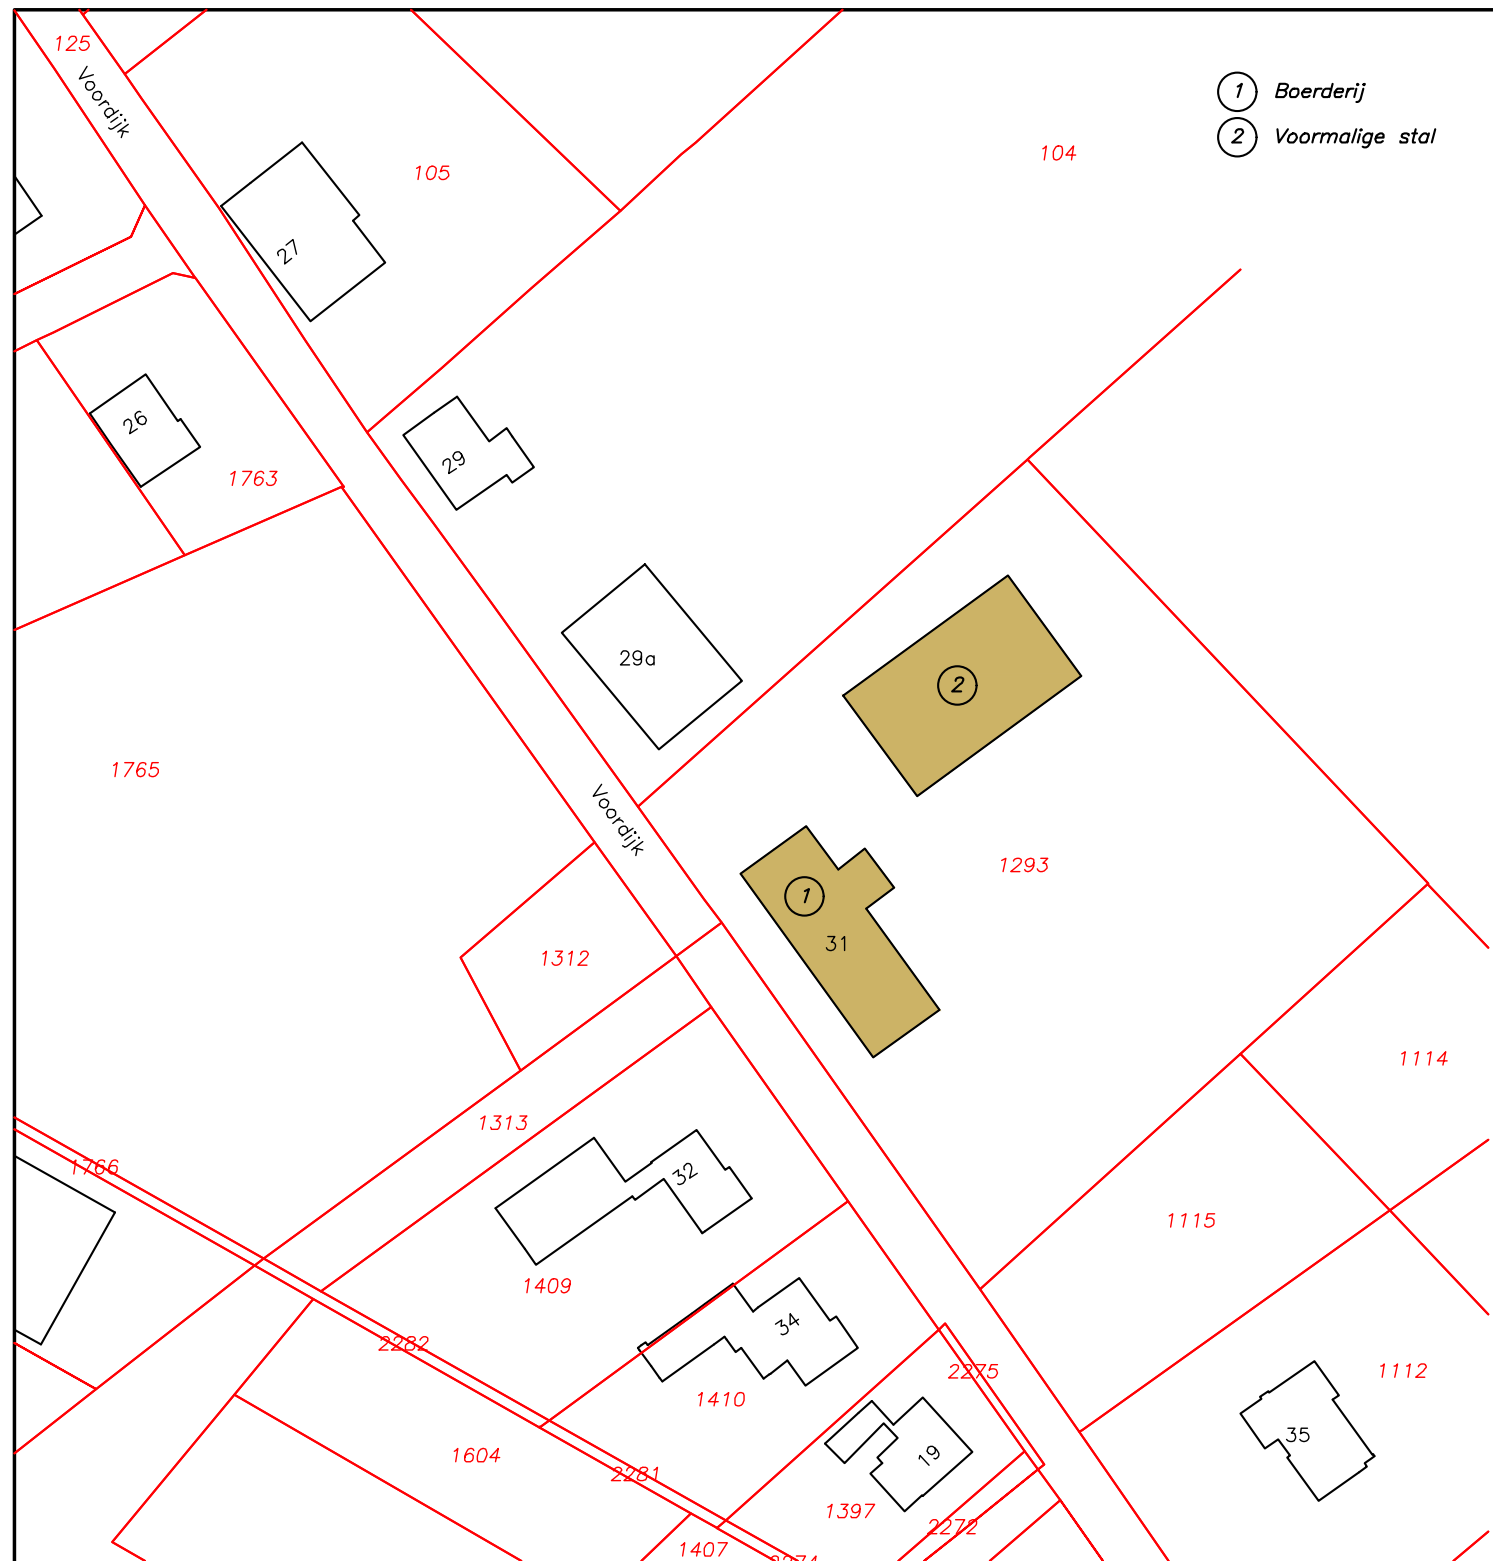

Bestaande situatie

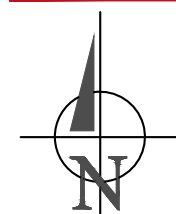

Situatie

Gemeente : Mill en Sint Hubert
Sectie : R C
Nummer : 1293 1312
Schaal : 1:1000



Nieuwe situatie

Benaming:

Situatietekening

Omgevingsvergunning: activiteit bouwen

Opdrachtgever:

Dhr. A.J.G. Lamers
Voordijk 31
5454 GB Sint Hubert
Telefoon: 0485 - 451 393

Bouwlocatie:

Voordijk 31
5454 GB Sint Hubert

DLV Advies
Postbus 511
5400 AM Uden

Telefoon: 0413-336800
E-mail: info.bmt@dlvadvis.nl

Projectleider: Dhr. A.J.M. de Groot
Telefoon: 06-83905420
E-mail: ajm.degroot@dlvadvis.nl

www.dlvadvies.nl

Schaal:

1:1000

Formaat:

A3

Datum:

17-01-2018 RD

Wijzigingen:

A 26-09-2018 FvdA C
B 14-04-2021 RD D

Klantnummer:

Werknummer:

Blad:

311947

B170939-91

S12





