




## Plangebied

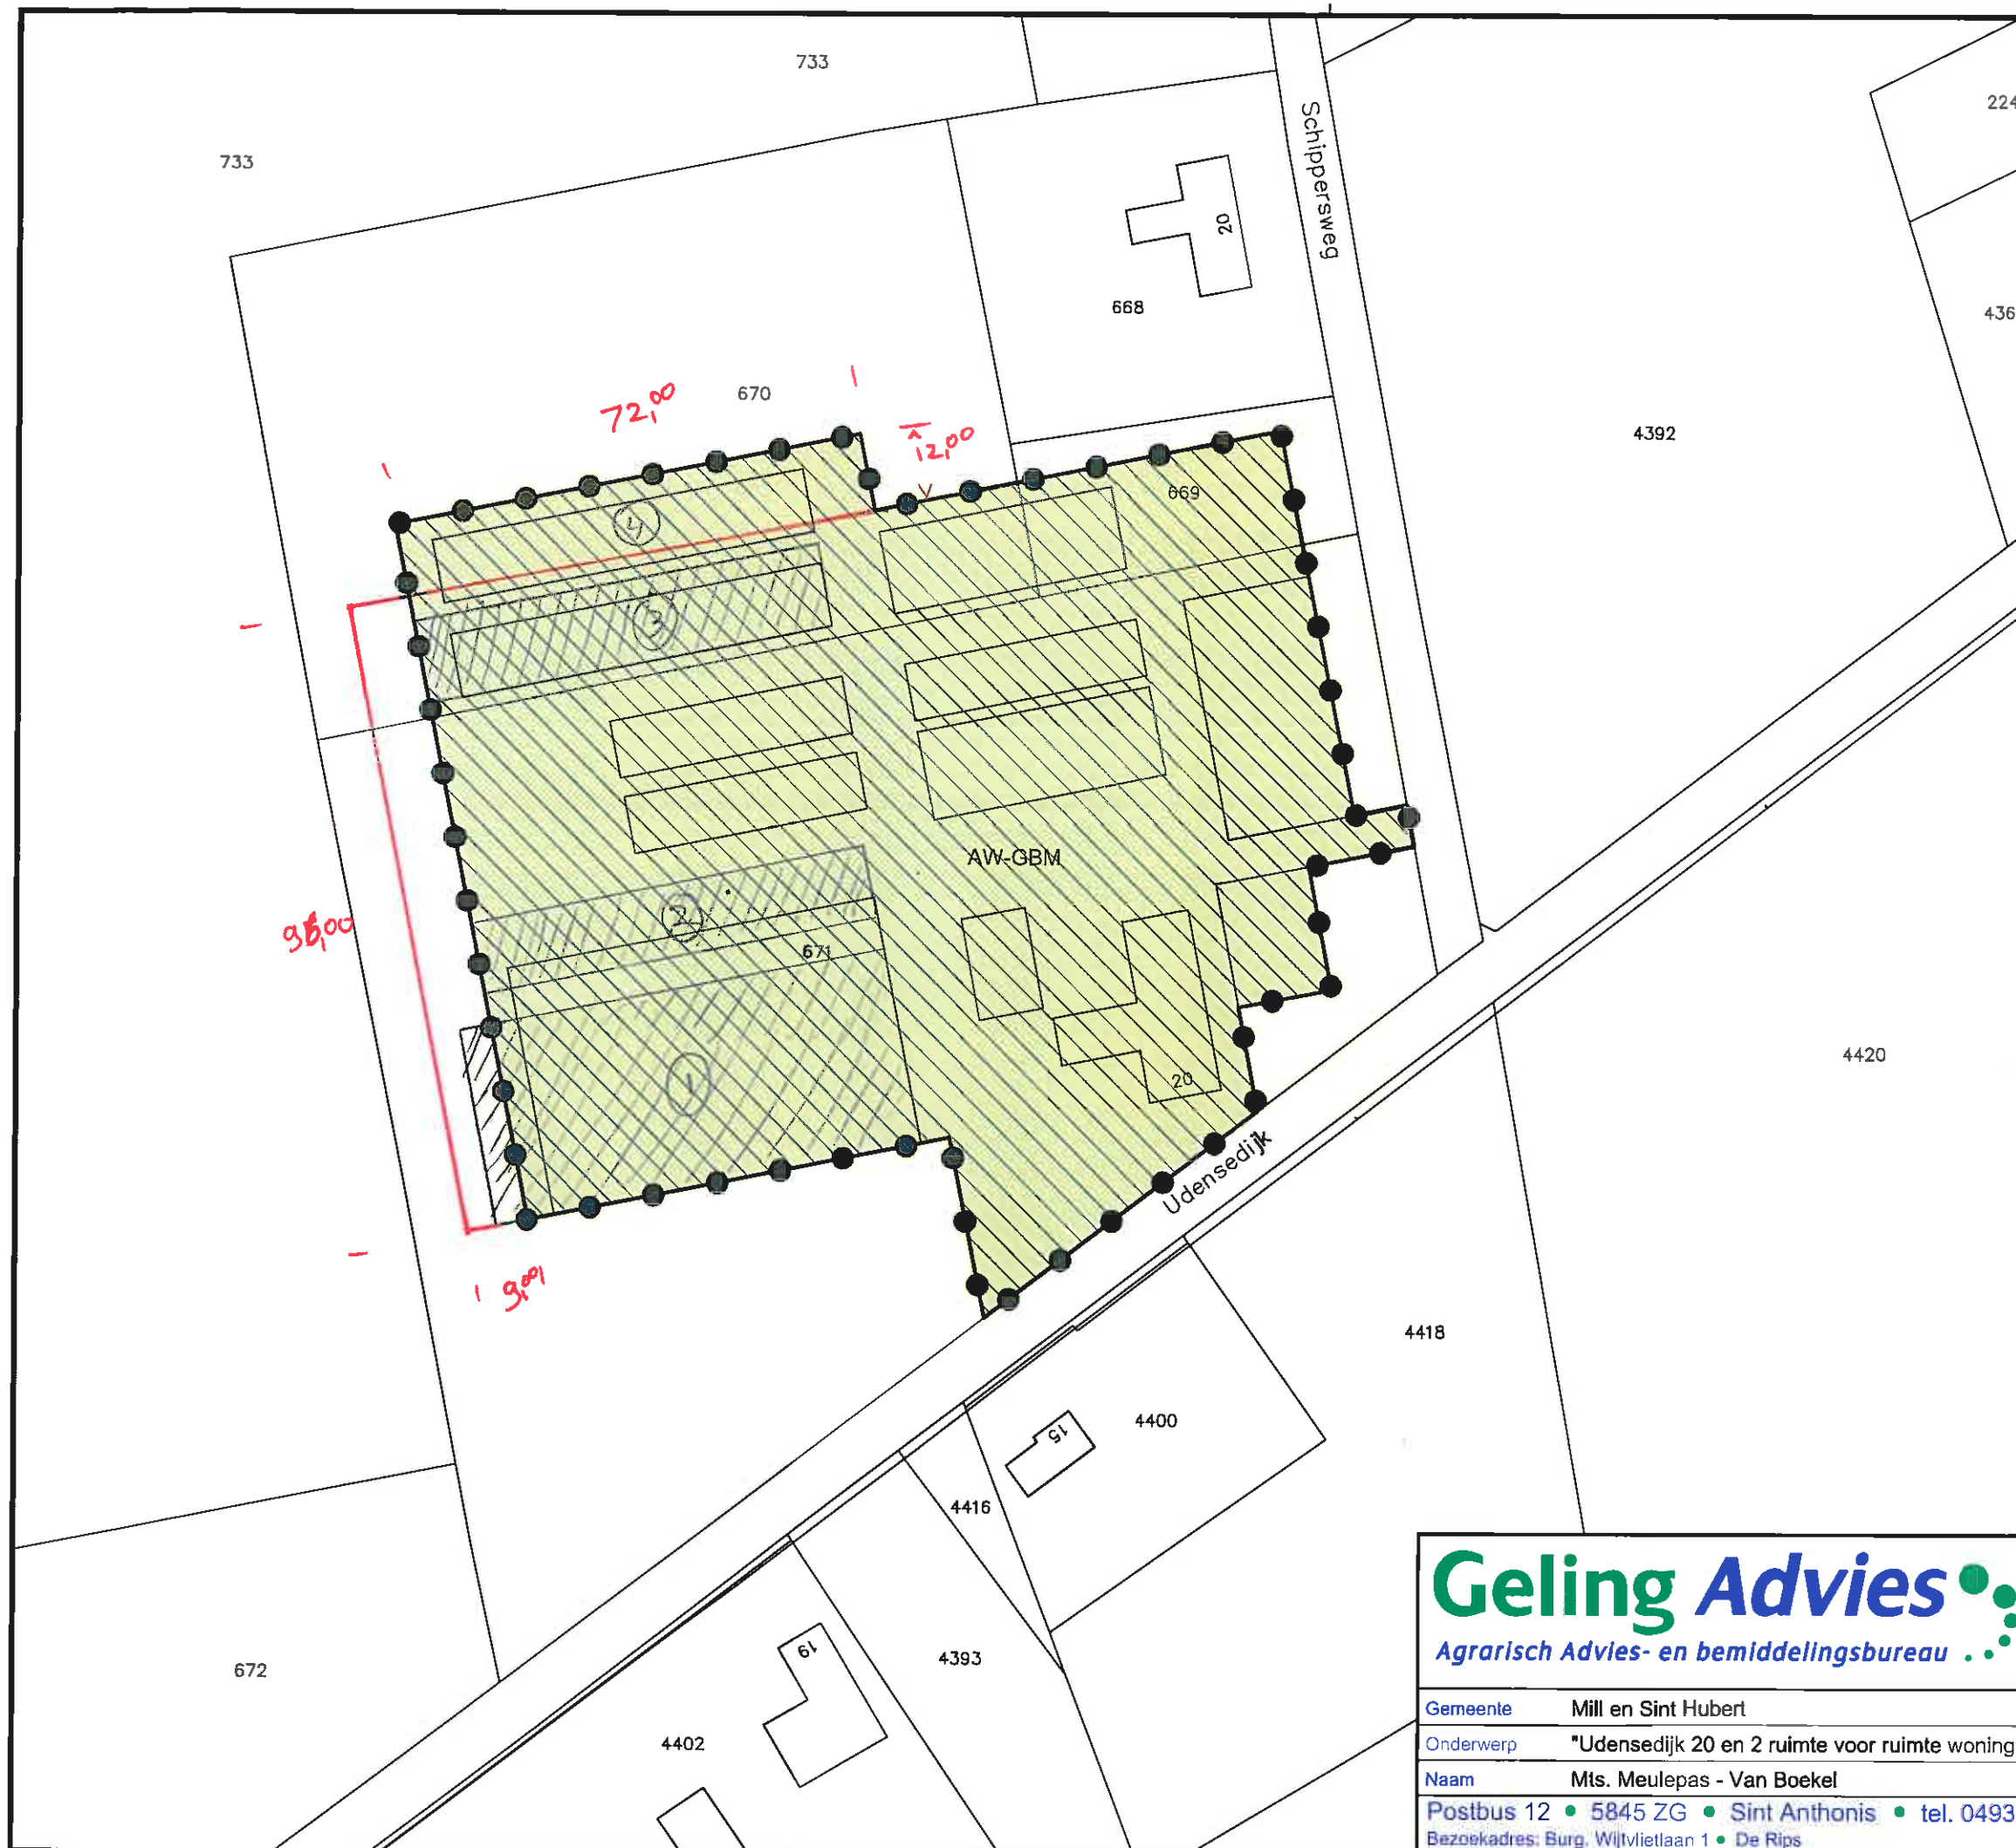

Udensedijk 20 en 2 ruimte voor ruimte woningen Meerenweg/Koestraat

## Enkelbestemmingen



Agrarisch met waarden - groenblauwe mantel



Wonen

## Gebiedsaanduidingen



Reconstructiewetzone - extensiveringsgebied

## Bouwvlakken



Bouwvlak

## Informatief




Kadastrale ondergrond

## Wijzigingen:

- ① ligboxenstal: wordt smaller 30 m en langer 67 m
- ② nieuwe sleufsilo
- ③ nieuwe sleufsilo wordt groter
- ④ sleufsilo vervalt

- nieuwe bouwbloksgrens
- boven vervalt:  $12 \times 72 = 864 \text{ m}^2$
  - links extra:  $9 \times 95 \text{ m} = 855 \text{ m}^2$

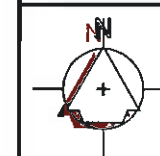

## SITUATIE

Gemeente: Mill  
Sectie: N  
Nummer: 669, 670 en 671  
Schaal: 1:1000

**Geling Advies**  
Agrarisch Advies- en bemiddelingsbureau

Gemeente: Mill en Sint Hubert

Onderwerp: "Udensedijk 20 en 2 ruimte voor ruimte woningen Meerenweg/Koestraat"

Naam: Mts. Meulepas - Van Boekel

Postbus 12 • 5845 ZG • Sint Anthonis • tel. 0493 - 59 75 00 • fax. 0493 - 59 75 09

Bezoekadres: Burg. Wiltvlietlaan 1 • De Rips

Schaal: 1:1000

Geleend door: J.v.C.

Projectnummer: 3348bs01

Datum: 03-01-2011

Wijzigingsdatum: 11-01-2012/P.G.

Formaal: A3

Bladnummer: 01/02

© ALLE RECHTEN VOORBEHOUDEN