


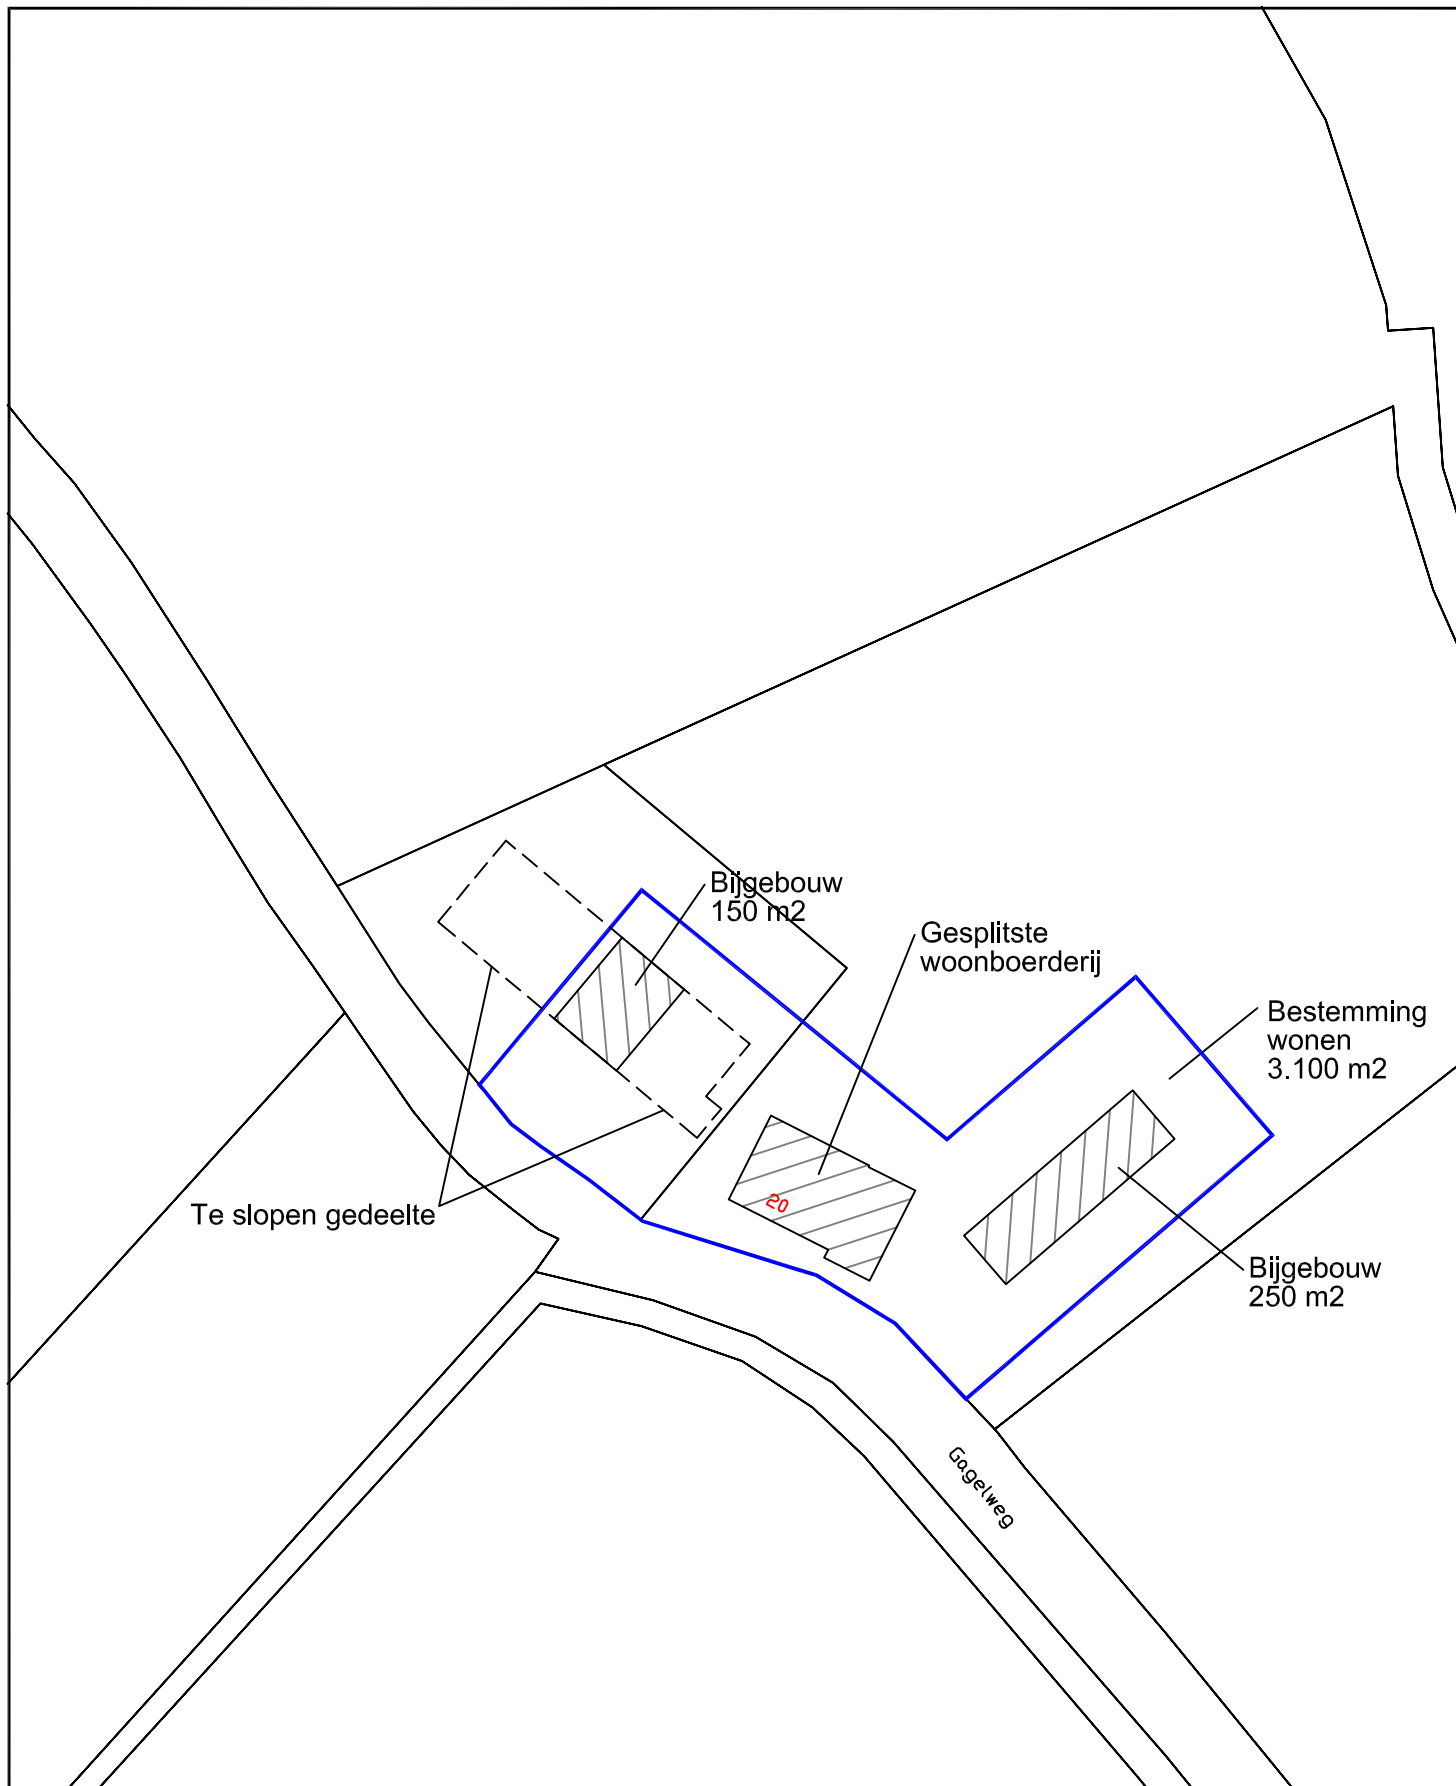

Geling Advies

Onderwerp		Gewenste situatie		
Locatie		Gagelweg 20 te Mill		
Opdrachtgever	Schaal	1:1000	Datum	14-03-2017
	Getekend door	J.v.C.	Wijzigingsdatum	Formaat A4
	Projectnummer	4047bs01		Bladnummer 02/02