


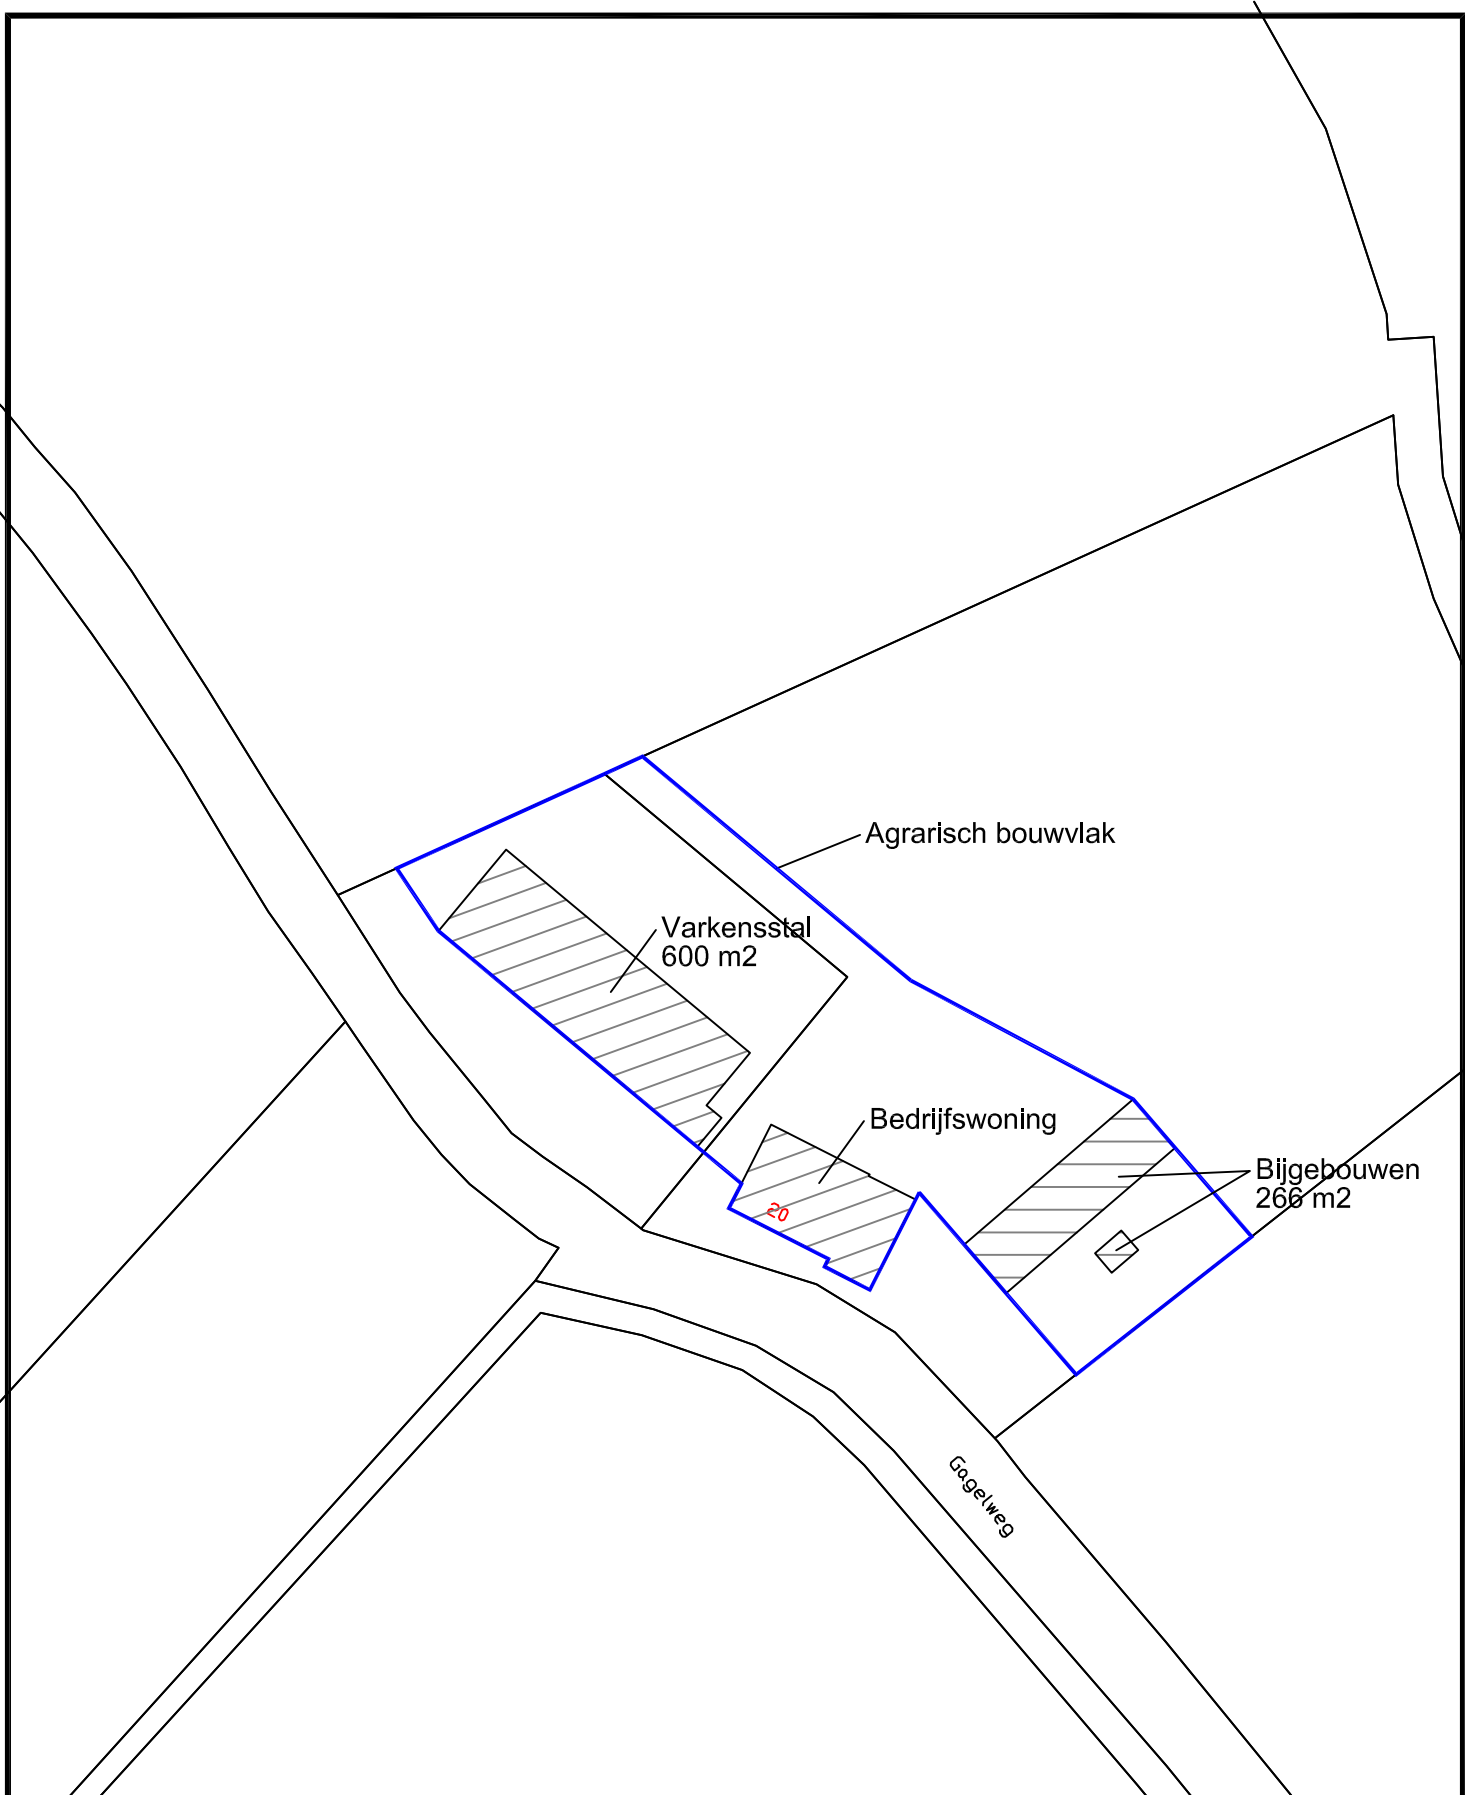

Geling Advies
Maatgevend in bedrijfsontwikkeling

Onderwerp Bestaande situatie

Locatie Gagelweg 20 te Mill

Opdrachtgever

Familie Selten
Gagelweg 20
5451 NE Mill

Schaal 1:1000

Getekend door L.C.

Projectnummer 4047BS01

Datum 01-07-2016

Wijzigingsdatum

Formaat A4

Bladnummer 01/02

• Postbus 12 • tel. 0493 - 59 75 00 • Bezoekadres: Burg. Wijnthoutlaan 1 te De Rips
• 5845 ZG Sint Anthonis • fax. 0493 - 59 75 09 • www.gelingadvies.nl

© ALLE RECHTEN VOORBEHOUDEN