


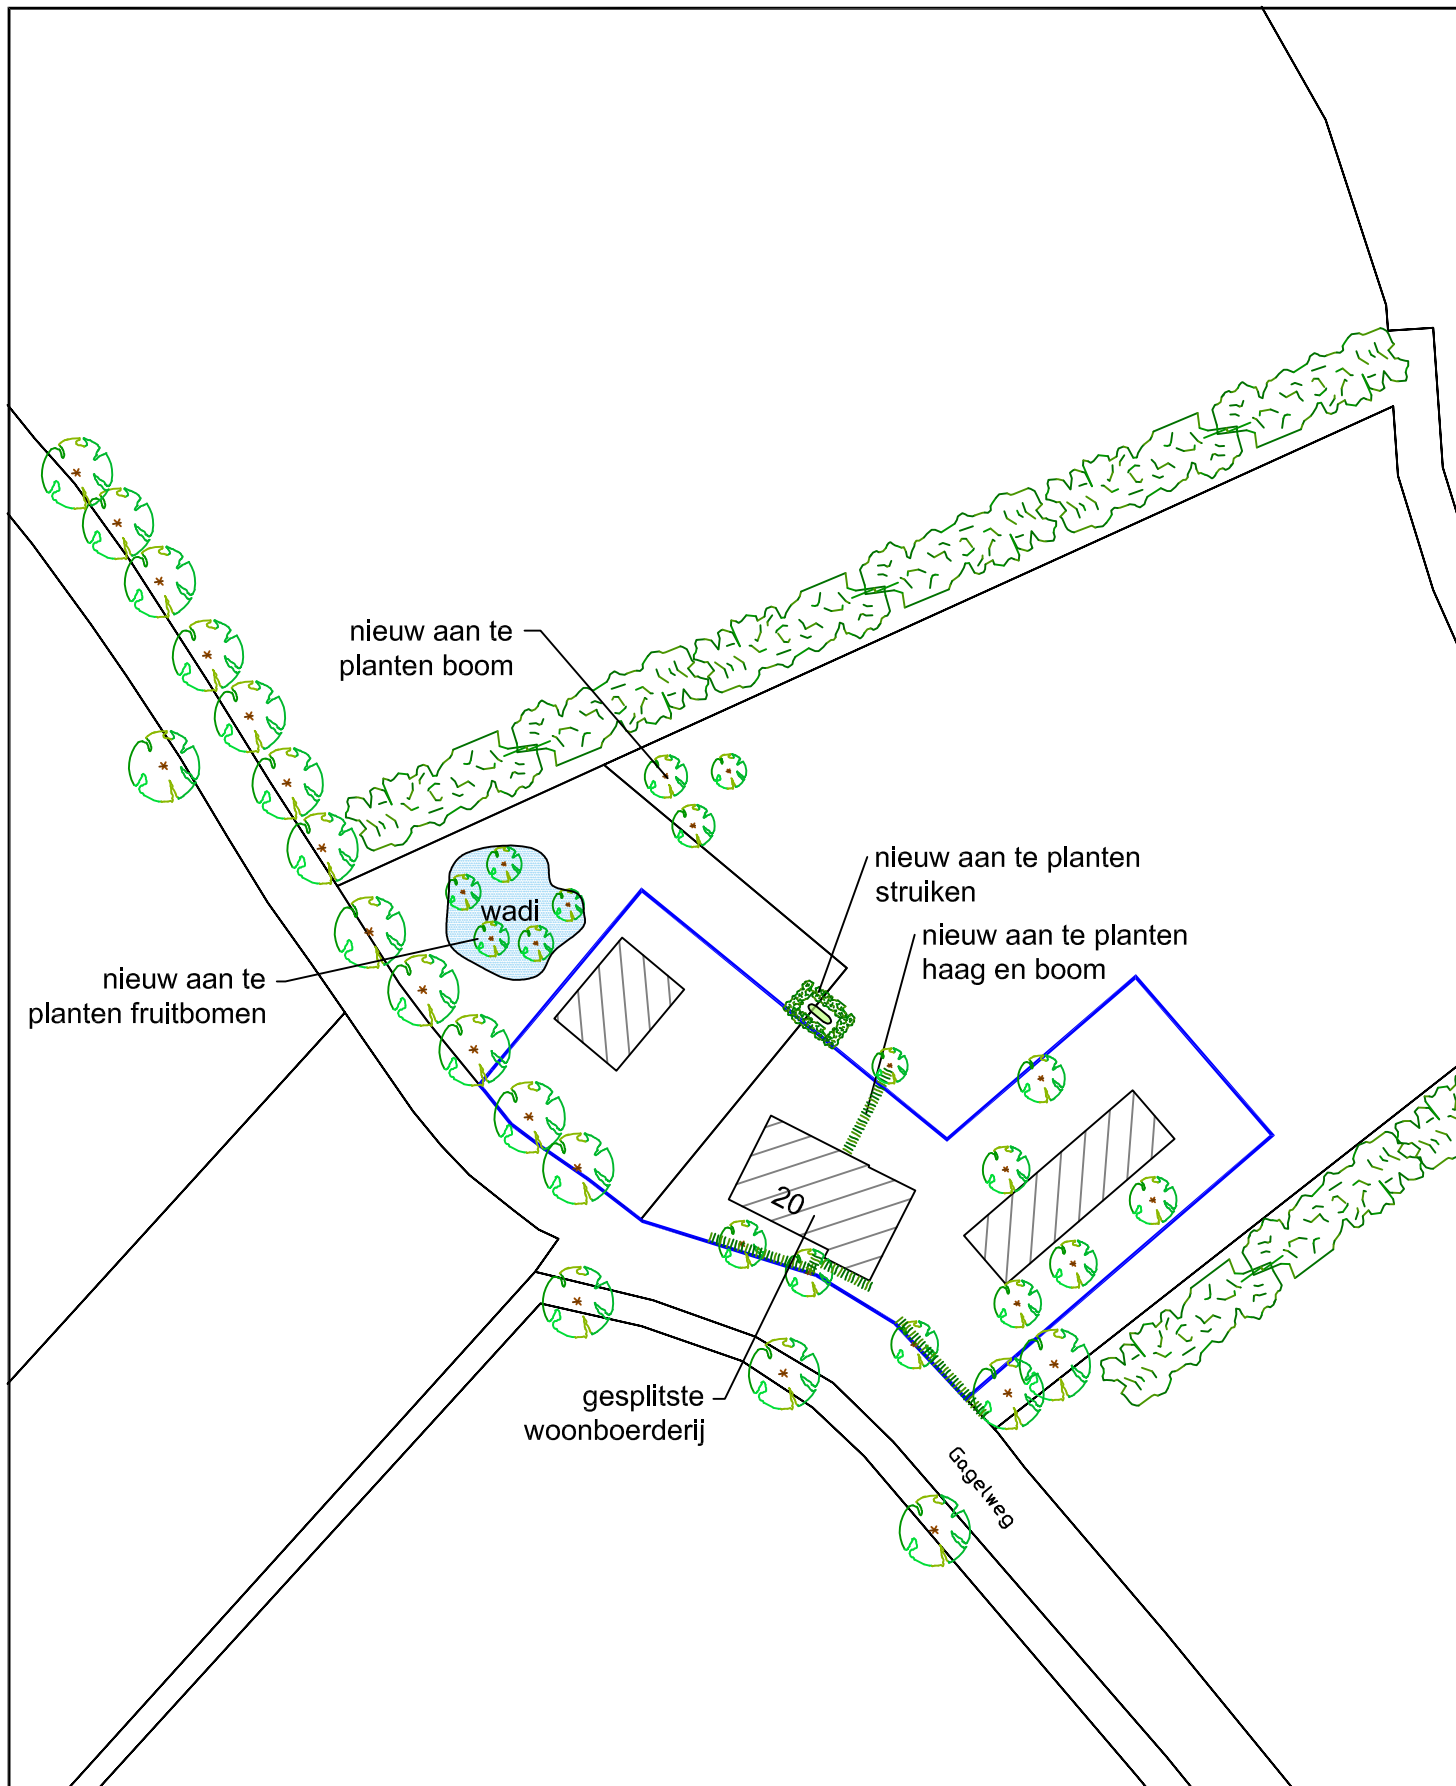

Geling Advies

Onderwerp Beplantingsplan

Locatie Gagelweg 20 te Mill

Opdrachtgever

Familie Selten
Gagelweg 20
5451 NE Mill

Schaal 1:1000

Getekend door J.v.C.

Projectnummer 4047bs01

Datum 18-05-2017

Wijzigingsdatum

Formaat A4

Bladnummer 01/01