



Doorsnede A-A'


Doorsnede B-B'

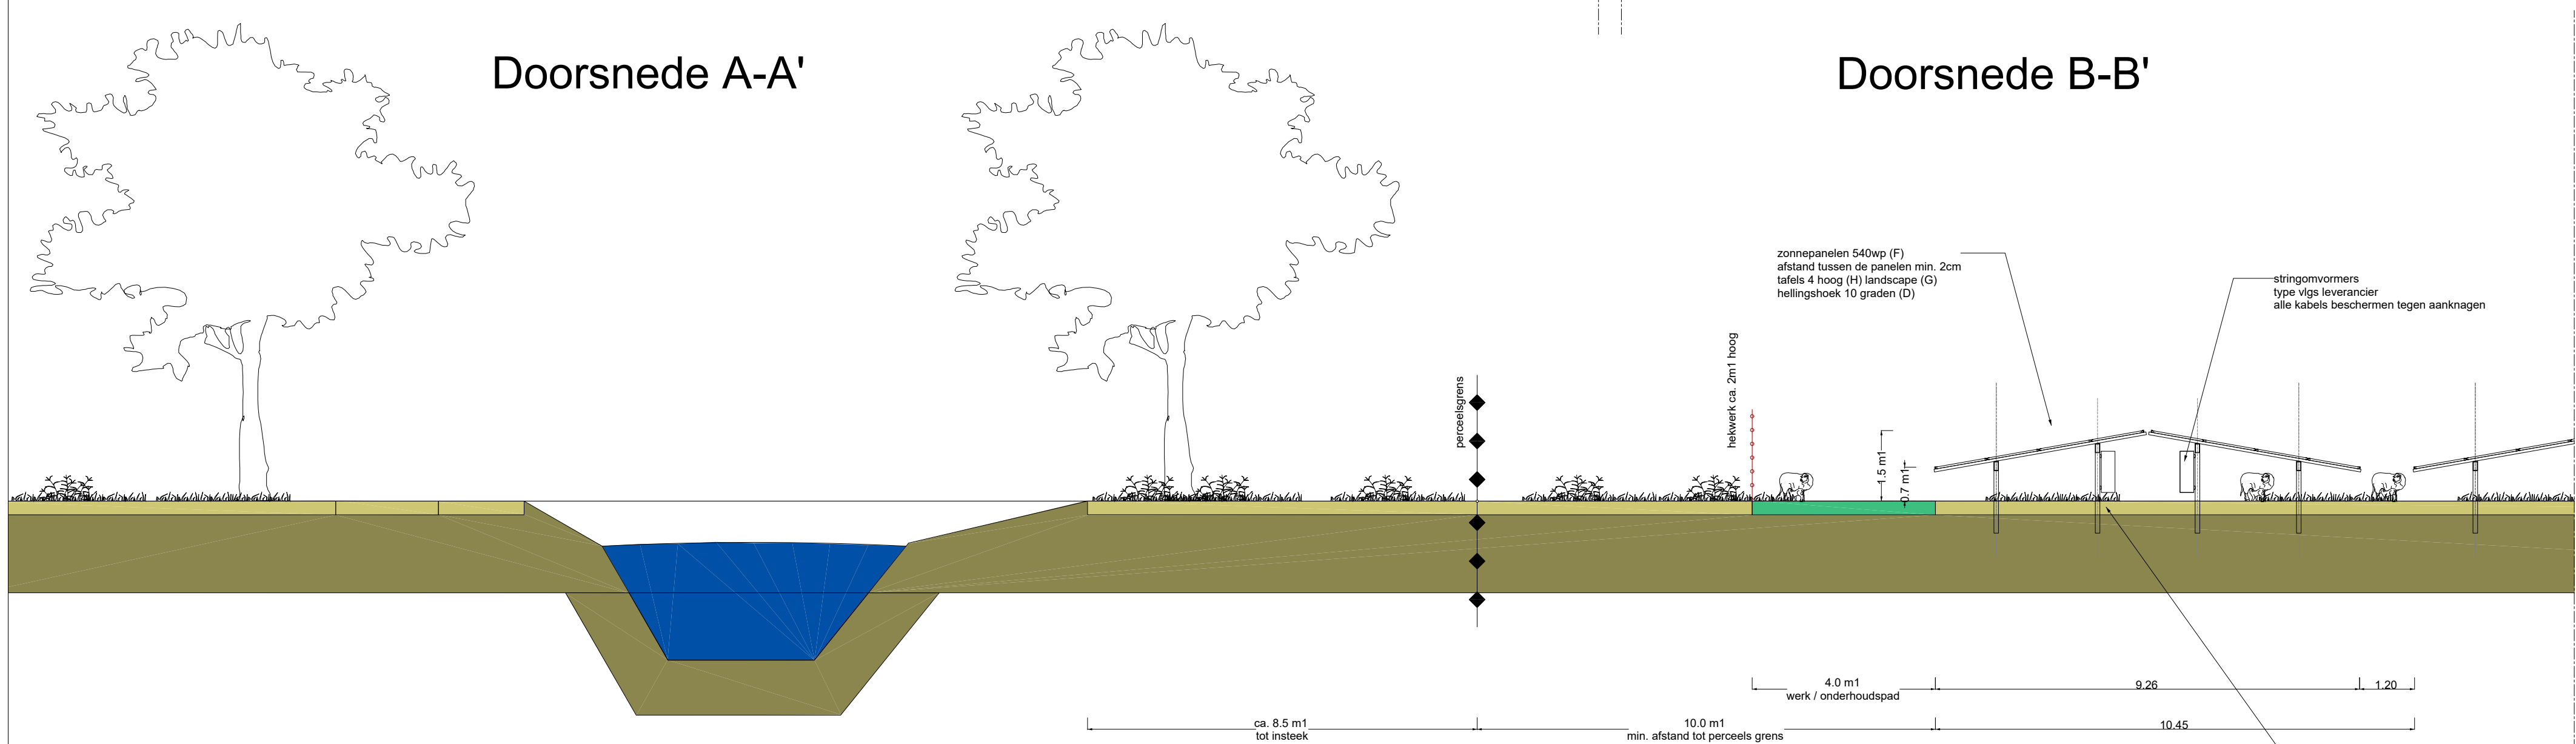

Doorsnede C-C'

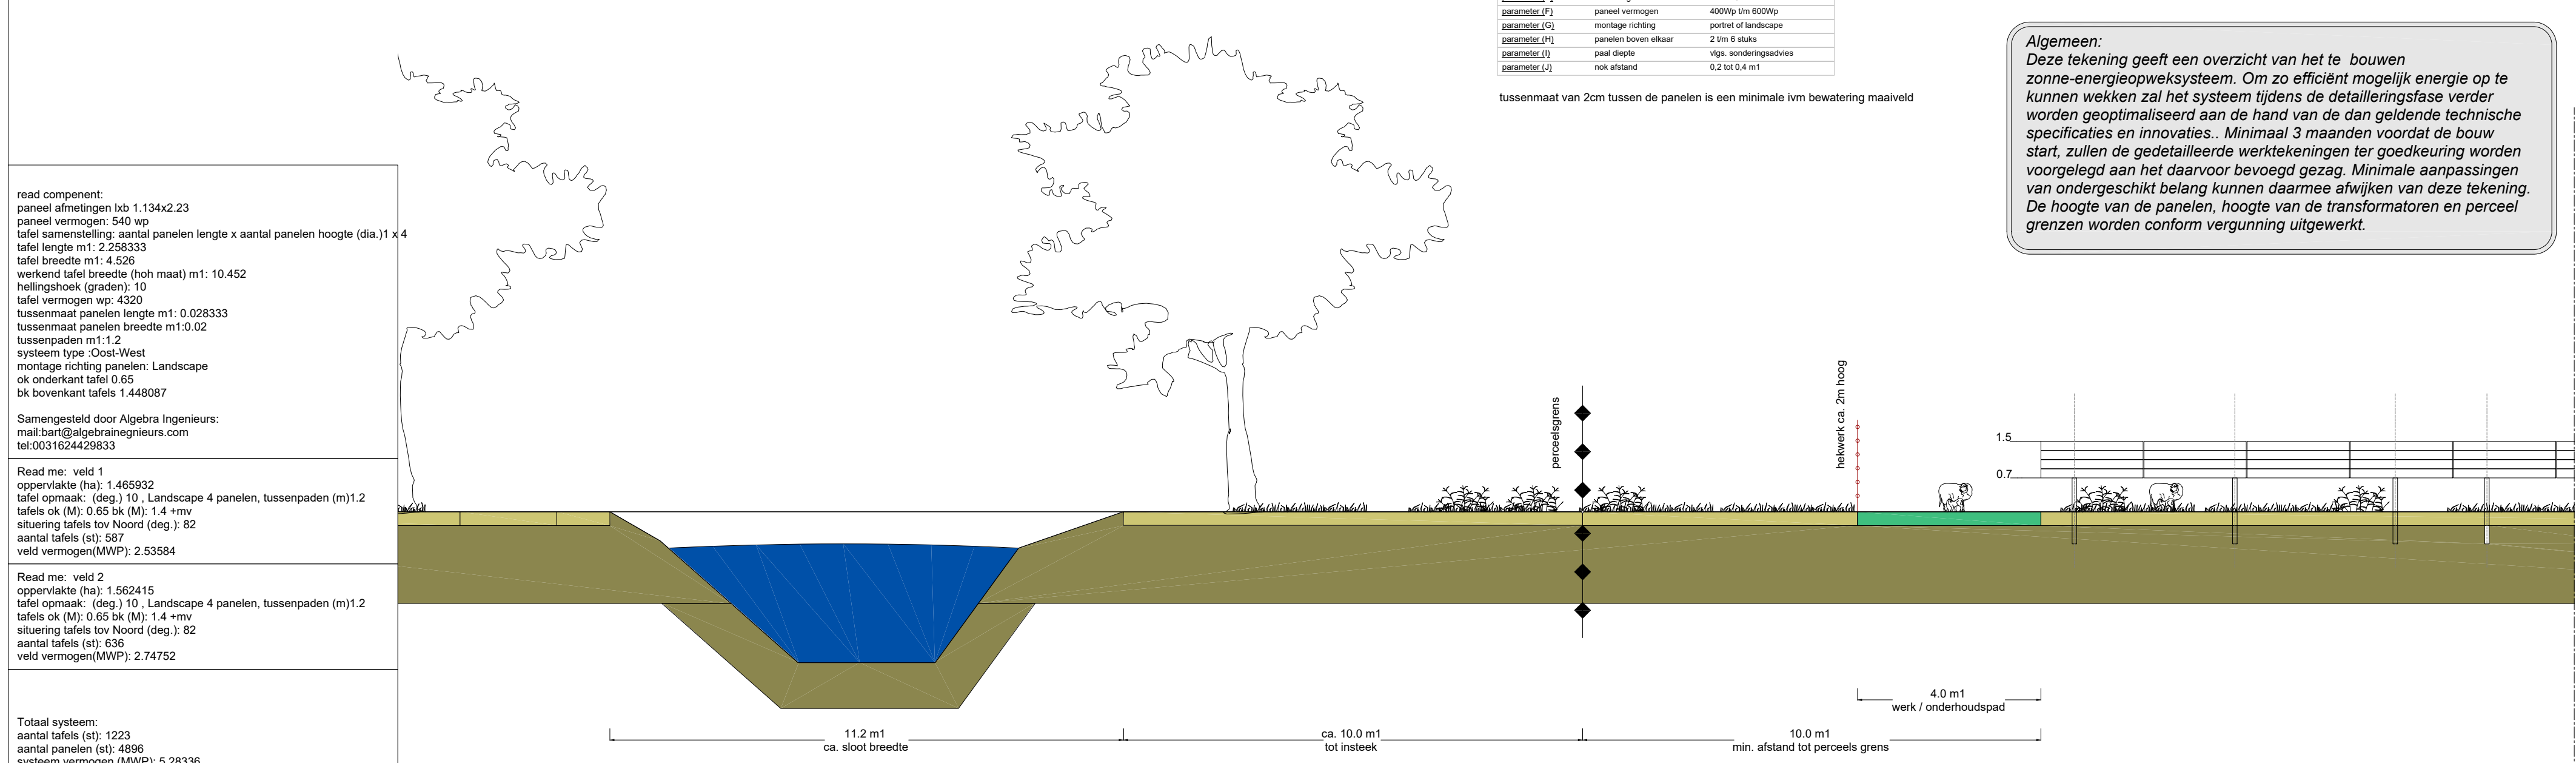

Doorsnede D-D'

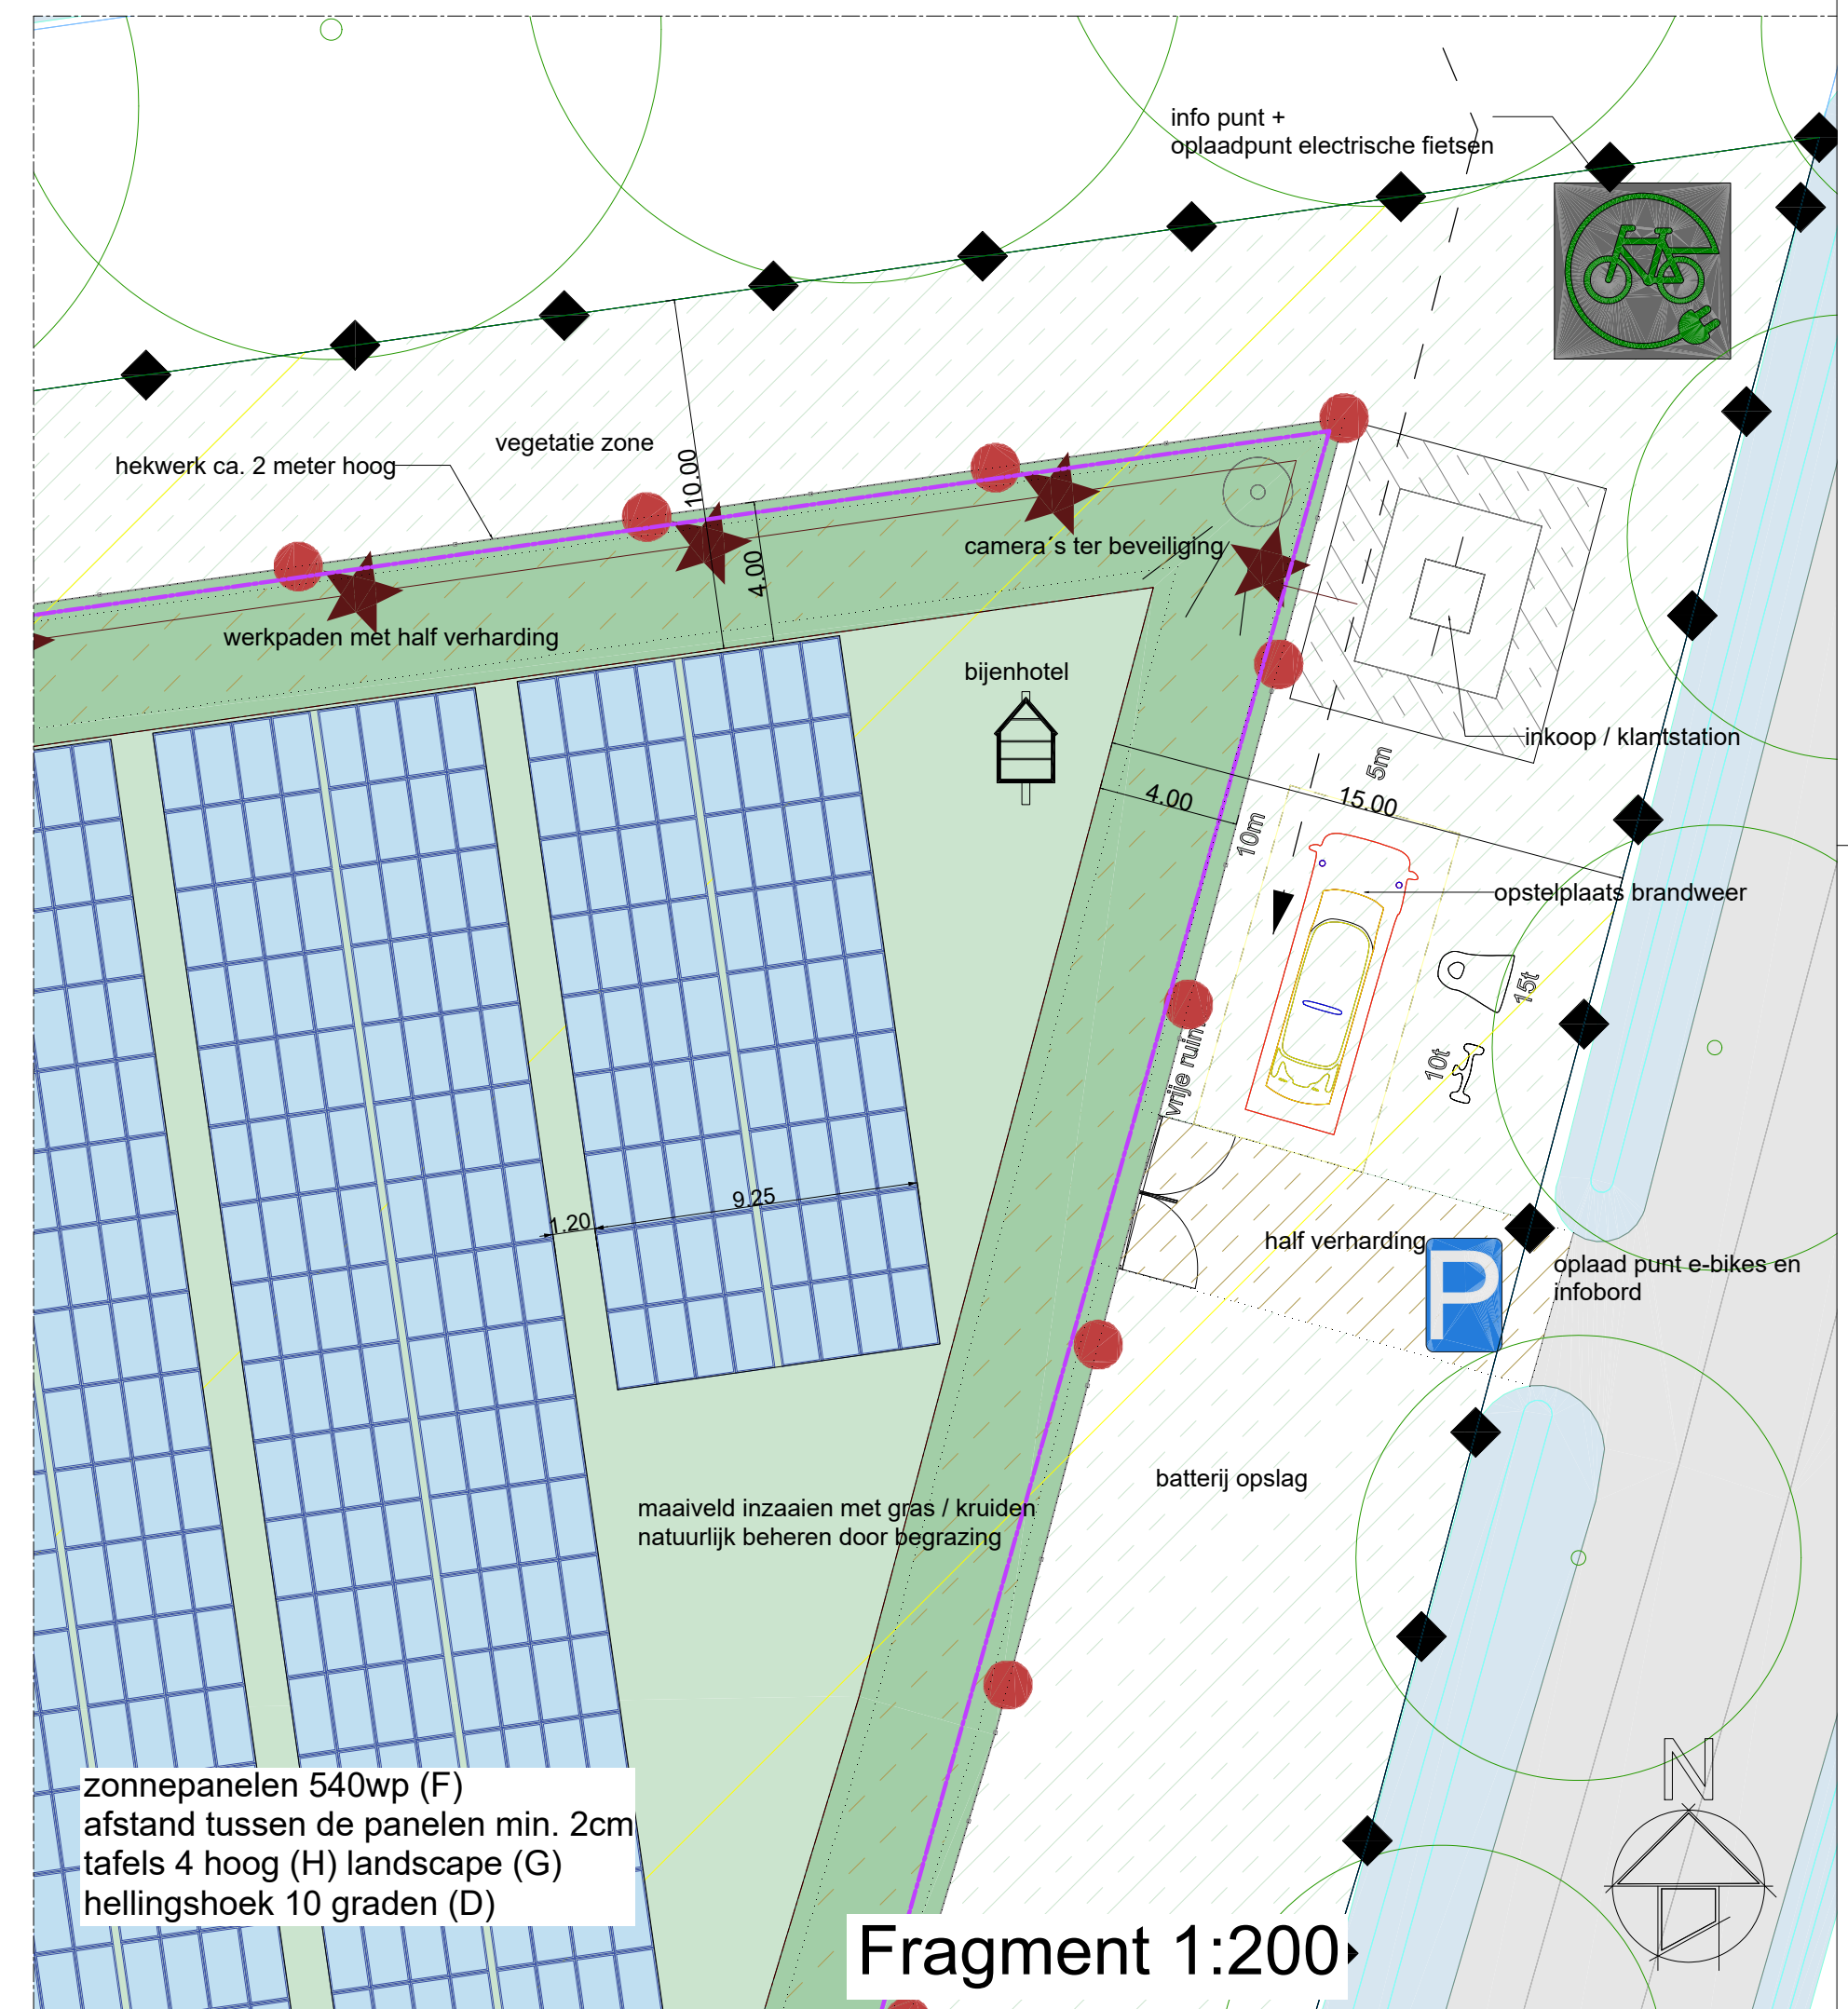

Fragment 1:200

variabele parameters		
parameter(A)	tafel breedte	6 tot 10 meter
parameter(B)	tussenpaden	1.5 tot 1.4 meter
parameter(C)	h.o.h. maat tafels	afh. van A - B - D - G - J
parameter(D)	hellingshoek	8 tot 15 graden
parameter(E)	tafel hoogte	max. 1.5 meter
parameter(F)	paneel vermogen	400Wp tot 600Wp
parameter(G)	montage richting	parallel of landscape
parameter(H)	panelen boven elkaar	2 tot 6 stuks
parameter(I)	paal diepte	vlg. sonderingsadvies
parameter(J)	nok afstand	0.2 tot 0.4 m

tussenmaat van 20m tussen de panelen is een minimale ivm bewatering maaiveld

Algemeen:
Deze tekening geeft een overzicht van het te bouwen zonne-energieopweksysteem. Om zo efficiënt mogelijk energie op te kunnen wekken zal het systeem tijdens de detailleringfase verder worden geoptimaliseerd aan de hand van de dan geldende technische specificaties en innovaties. Minimaal 3 maanden voordat de bouw start, zullen de gedetailleerde werktekeningen ter goedkeuring worden voorgelegd aan het daarvoor bevoegd gezag. Minimale aanpassingen van ondergeschikt belang kunnen daarmee afwijken van deze tekening. De hoogte van de panelen, hoogte van de transformatoren en perceel grenzen worden conform vergunning uitgewerkt.

Zoning list

ID	Zone	Area (m2)
1	Project oppervlakte	38379.23
2	batterij opslag	269.62
3	landschappelijke inpassing	4313.03
4	Half verharding	1354.76
5	Werkpaden	3001.58
6	Pv veld 1	14659.31
	Pv veld 2	15624.15

Urban furniture list

ID	Description	Amount
1	Batterij opslag 40t	0
2	Camera	5
3	Fietslaadpunt	1
4	Inkoopstation-v2	2
7	opstelplaats brandweer	2
5	Toegangspoort 4.5M	2
6	Trafo 2,0 / 2,5 MVA	2
	Project verdeling	

GEEN MATEN VAN DE TEKENING METEN.
ALLE MATEN IN HET WERK CONTROLEREN
EN NAMETEN.

bind
mimo omgeving algenieurs

Bind
info@bindddd.nl
www.bindddd.nl
085 130 46 34
Verstiging Enschede
Wethouder Beversstraat 185
7543 BK, Enschede

20
05
2020

gew. 14-12-2020
gew.
gew.

20
065

Zonneveld Mill

1:500
1:
A1
A1:00 x 594.00

Doorsnede tekening
Zonnepark Mill

ALGEBRA INGENIEURS
Algebra Ingenieurs
bart@algebraingenieurs.com
www.algebraingenieurs.com
+31 624429833

D.2
definitief

definitief
4/21/2021