

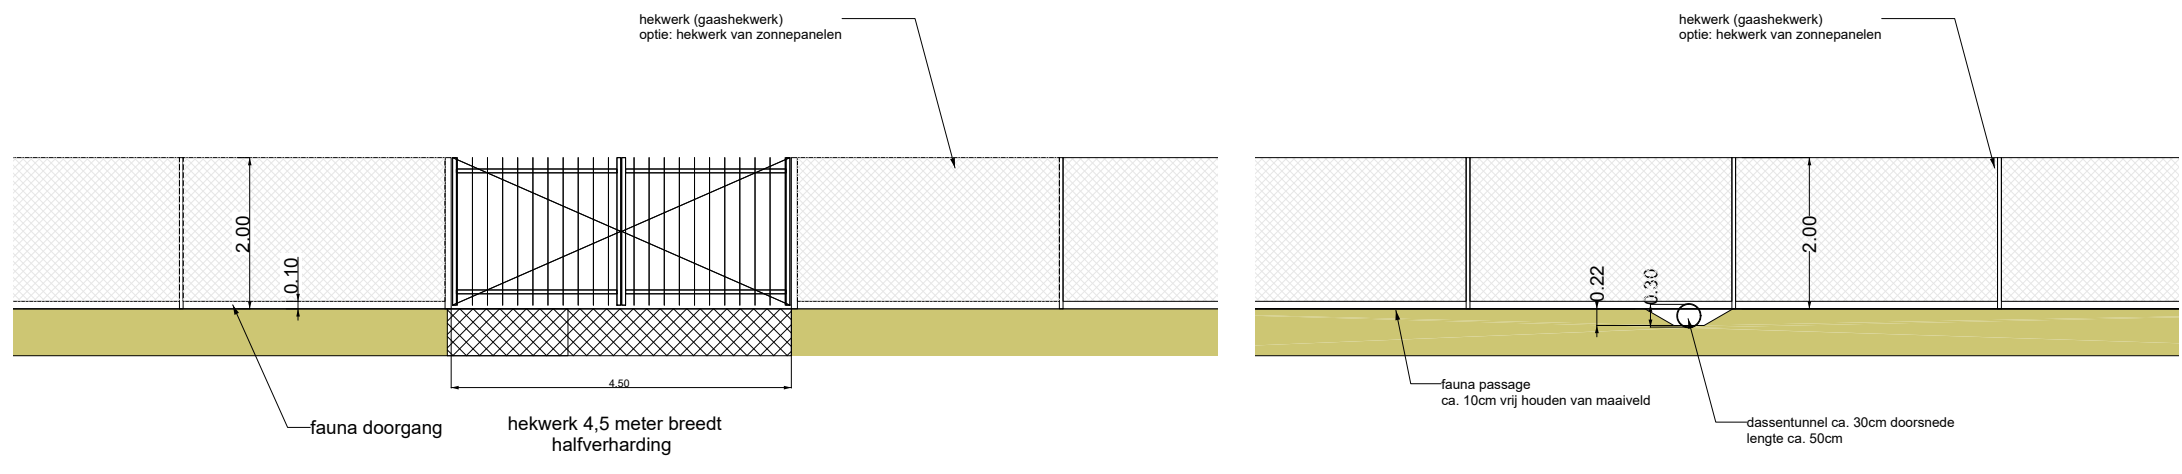
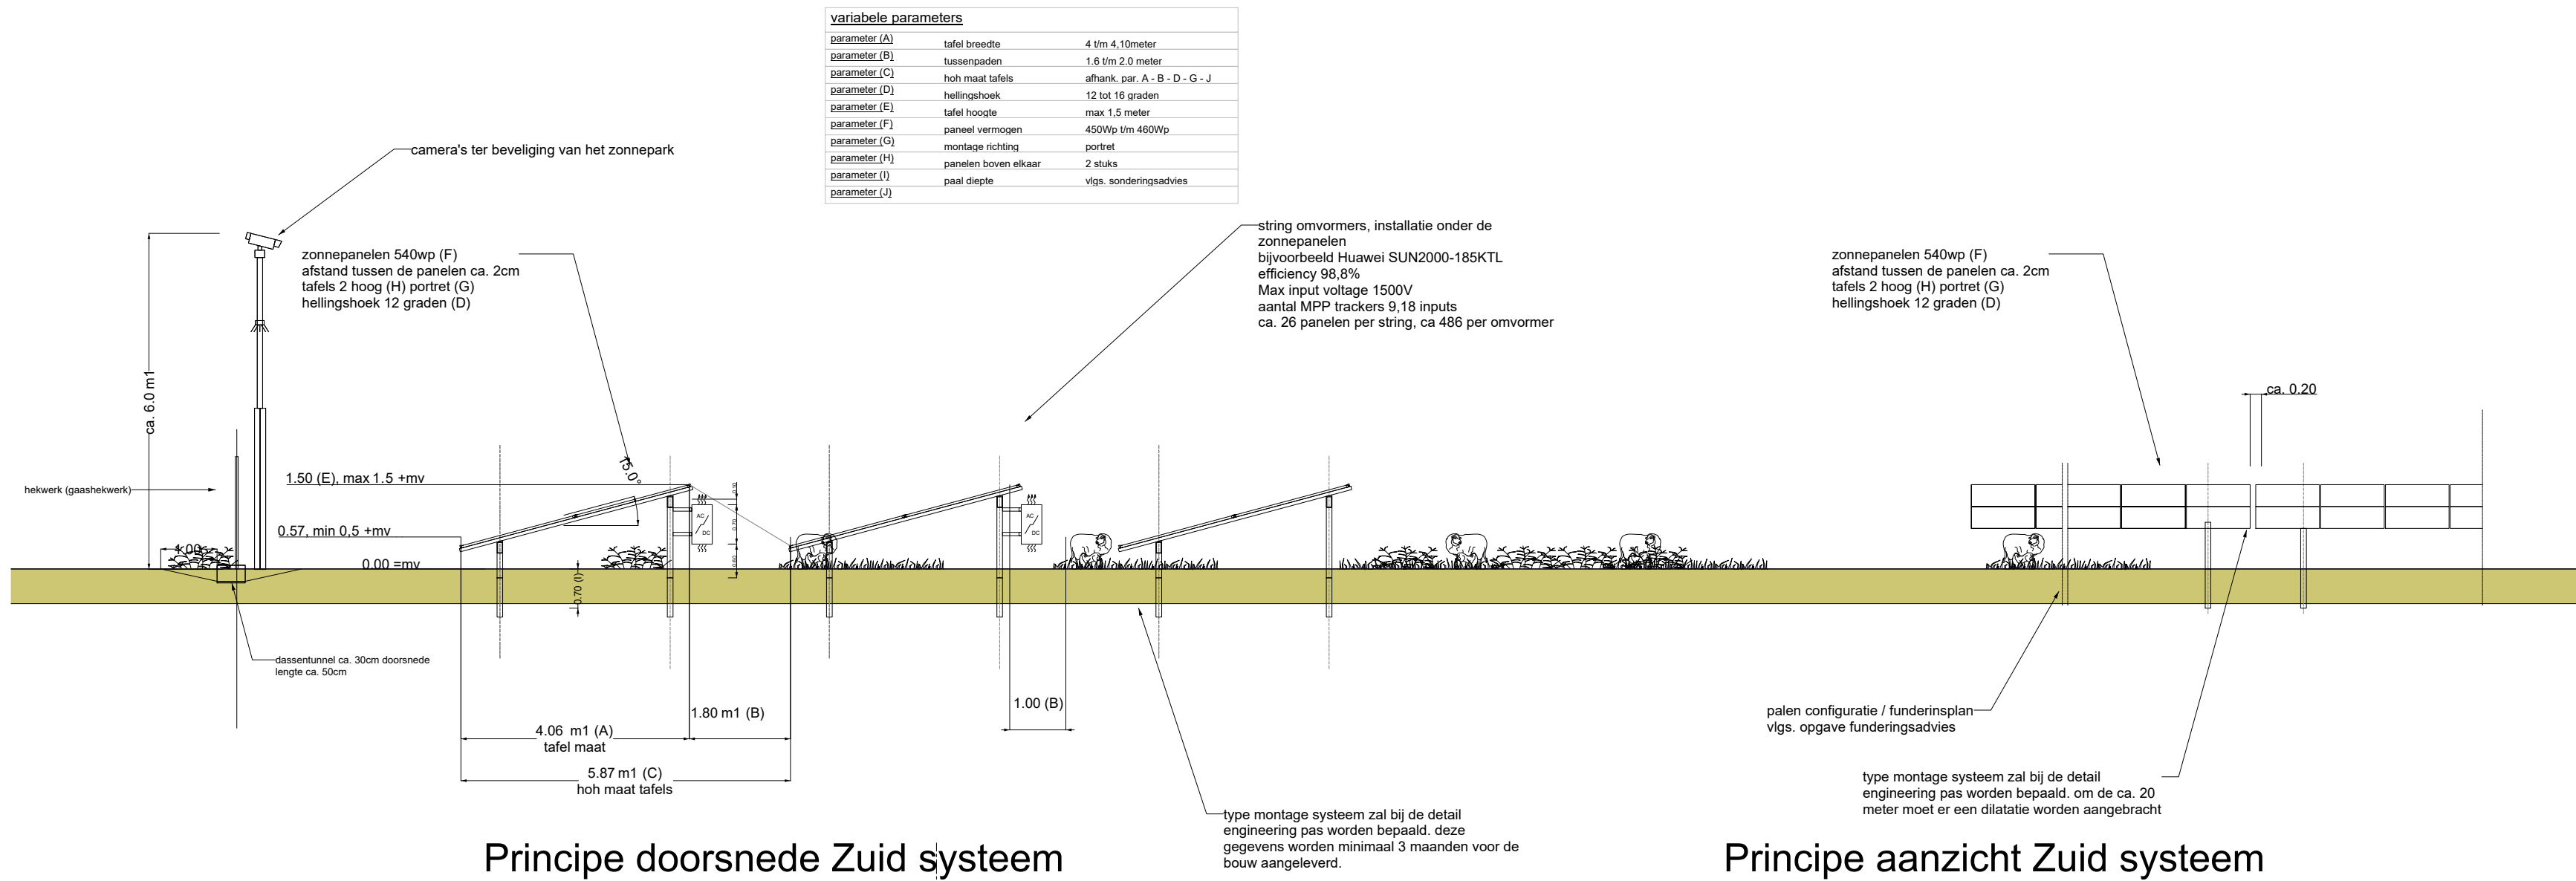


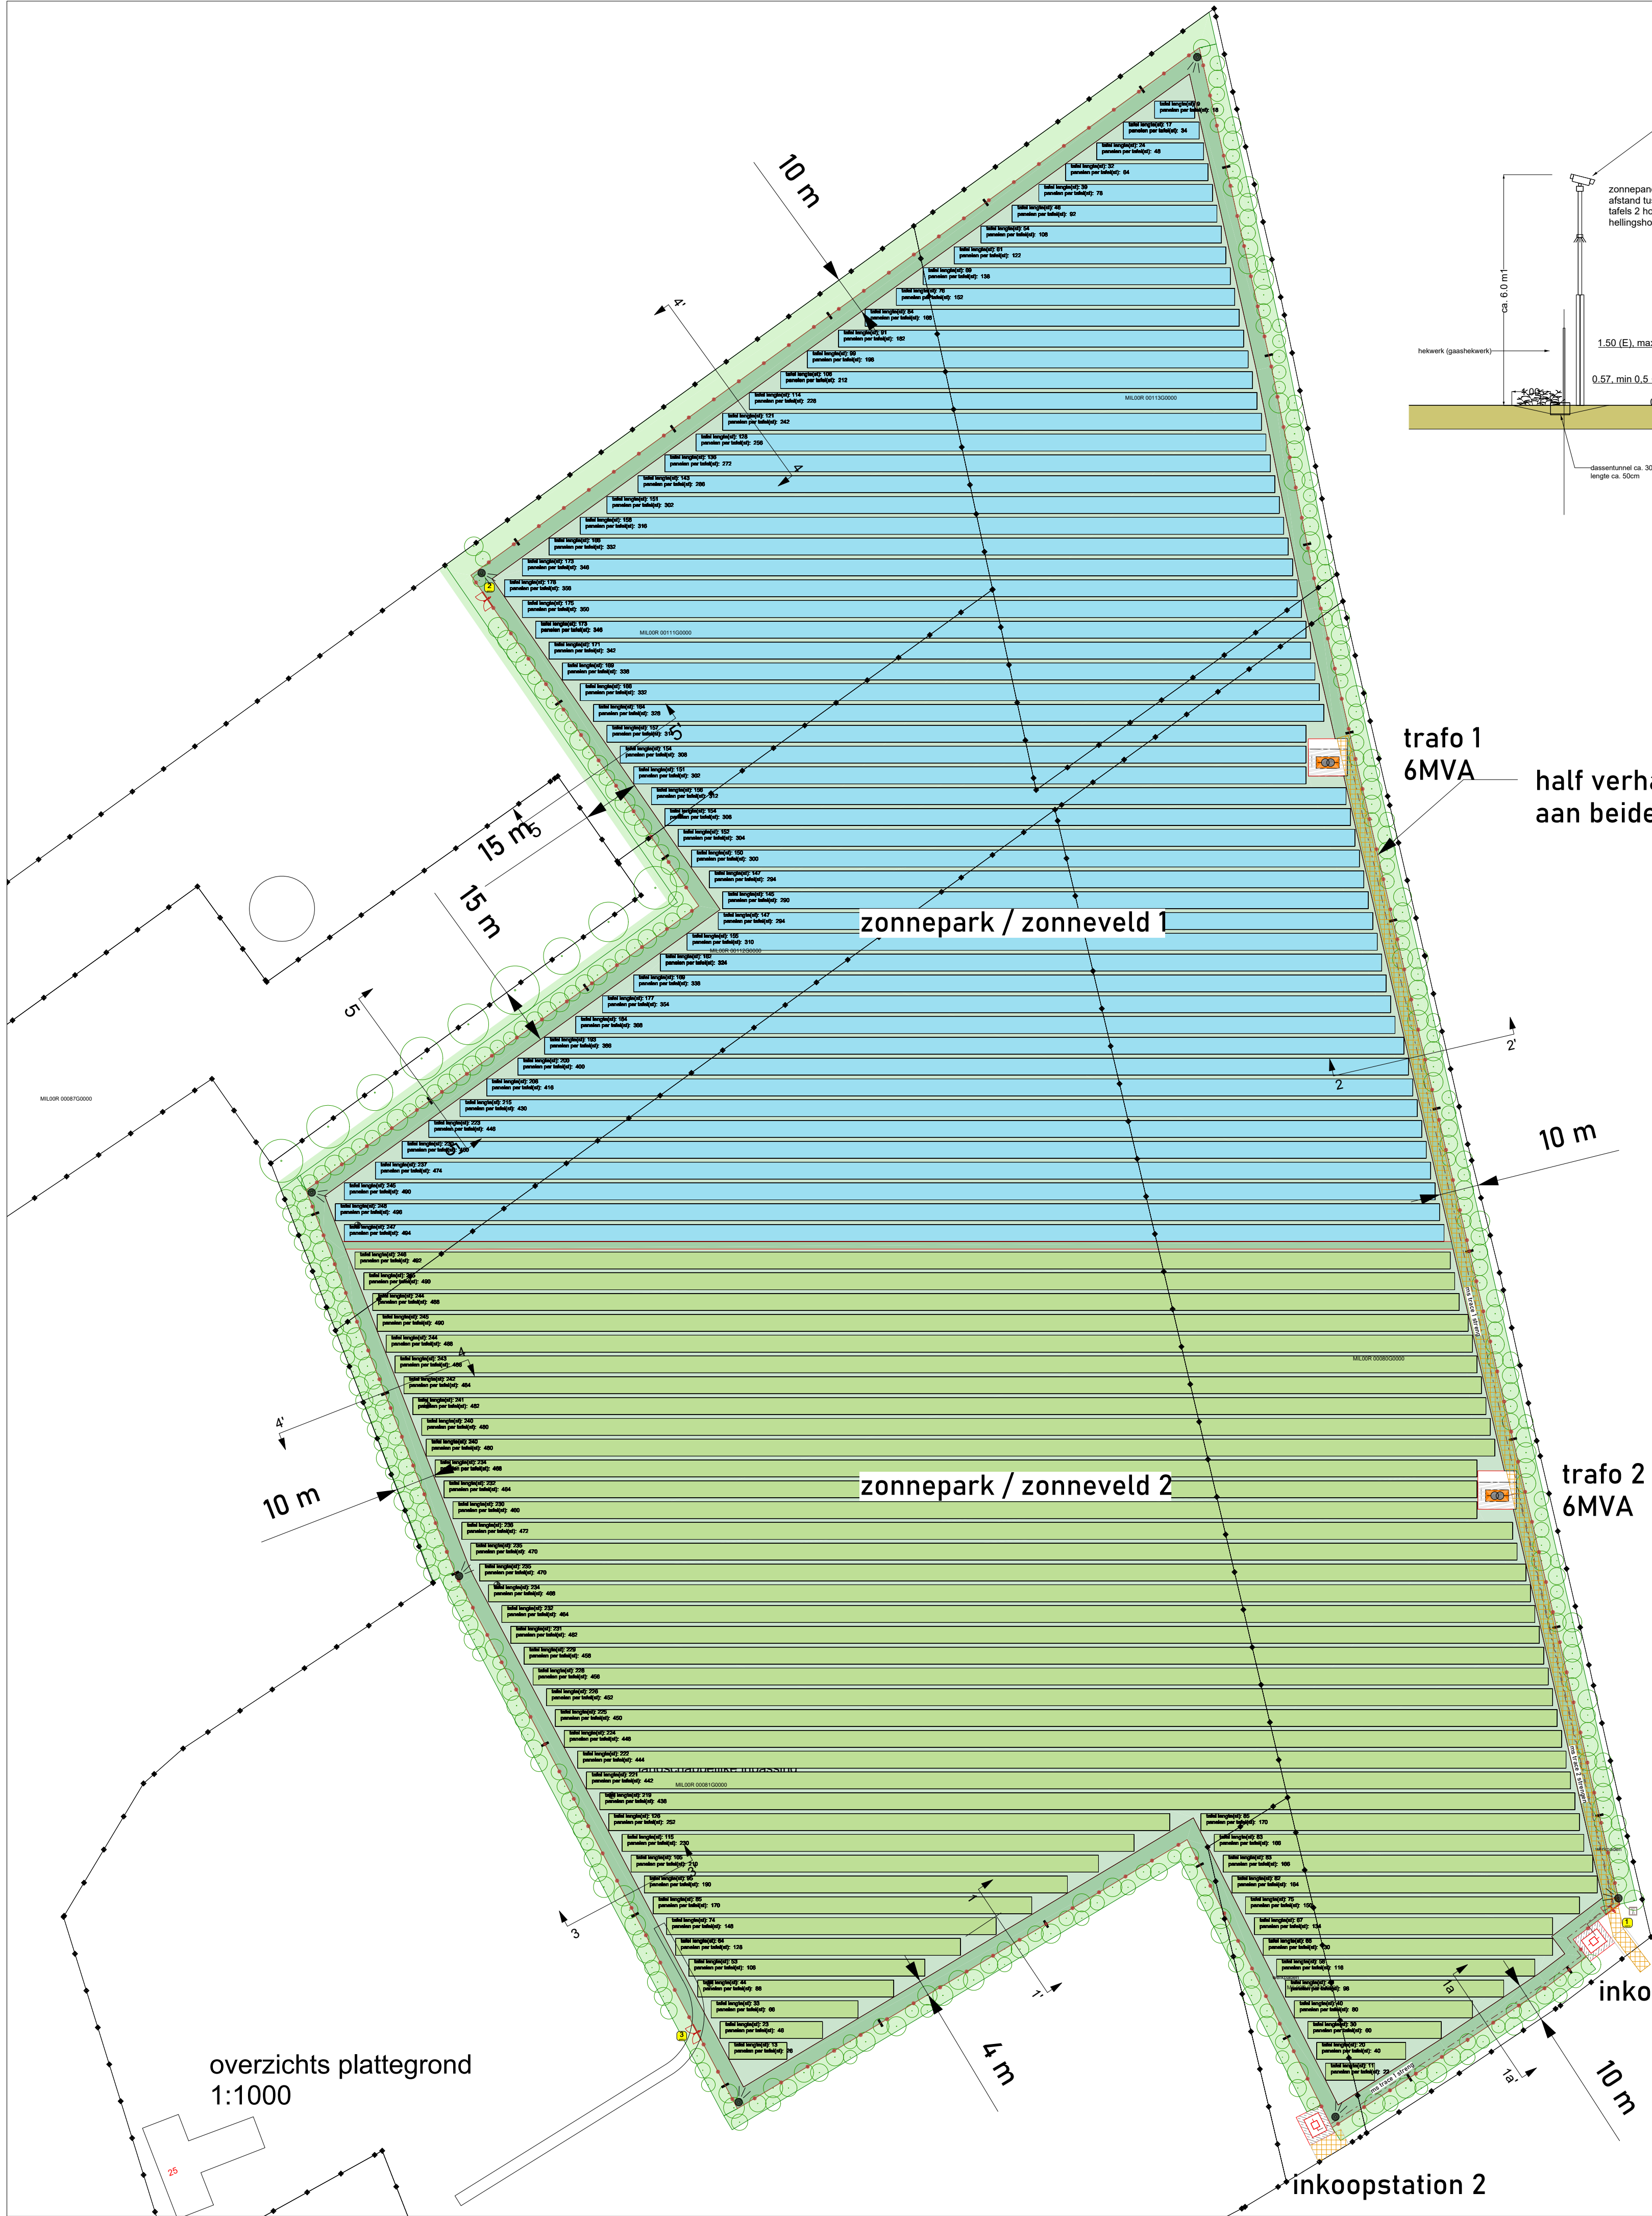

pricipie toegangspoorten
schaal 1:100

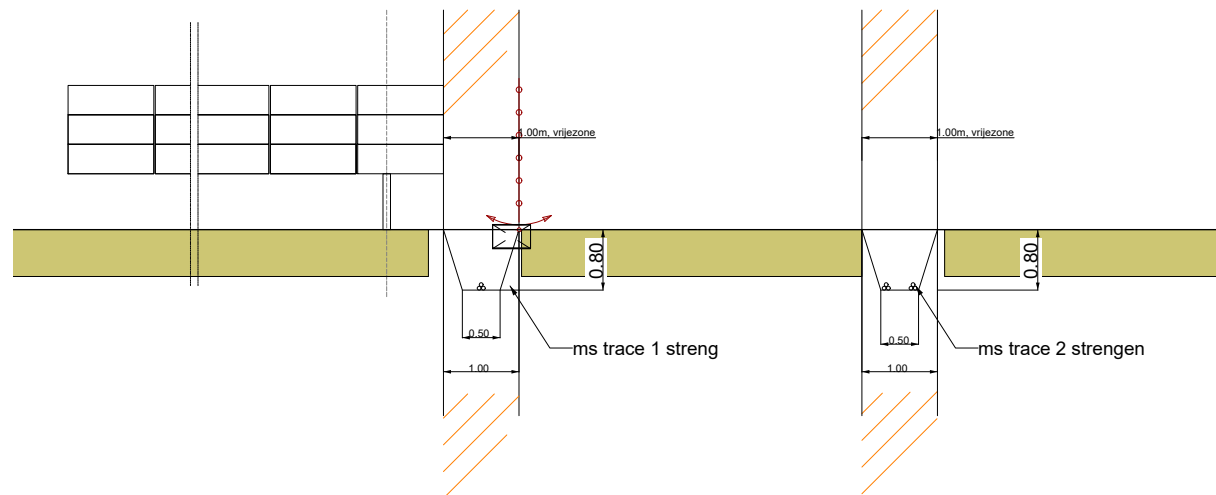

pricipie middenspanningskabel
schaal 1:100

Algemeen:
De twee zonneparken beslaan ieder maximaal 5 ha. Na het inmeten van het land (na vergunningsverlening) zal het ontwerp hierop gecontroleerd worden.

Algemeen:
Deze tekening geeft een overzicht van het te bouwen zonne-energieopweksysteem. Om zo efficiënt mogelijk energie op te kunnen wekken zal het systeem tijdens de detailleringfase verder worden geoptimaliseerd aan de hand van de dan geldende technische specificaties en innovaties. Minimaal 3 maanden voordat de bouw start, zullen de gedetailleerde werktekeningen ter goedkeuring worden voorgelegd aan het daarvoor bevoegd gezag. Minimale aanpassingen van ondergeschikt belang kunnen daarmee afwijken van deze tekening. De hoogte van de panelen, hoogte van de transformatoren en perceel grenzen worden conform vergunning uitgewerkt.

Ecozone:
De ecozones worden uitgevoerd zoals is opgenomen in het landschappelijk plan. Deze technische stukken geven alleen de geplande zones aan maar gaan niet dieper in over de invulling van deze zones. Voor verder informatie over deze zones raadpleeg het landschappelijk plan. Hekwerken eco vriendelijk uitvoeren, Minimaal 10cm vrije houden van het maaiveld i/vm fauna doorgang, om de 50 meter een dassen tunnel realiseren.

Brandweer:
Alle toegangspoorten voorzien van sleutelkluis, brandweer heeft overal toegang tot. Alle trafo's toegankelijk doormiddel van paden met half verharding minimaal 3 meter breed met aan weerszijde minimaal 0,5 meter vrije ruimte.

Renvooi	
ID	Zone
1	pv veld
2	werkpaden
3	landschappelijke inpassing
3	pad met halfverharding
ID Description	
1	Camera
2	Inkoopstation-v2
3	Sleutelkluis-v1
4	Toegangspoort 4,5M
4	Trafostation 6MVA
8	Hekwerk
9	Kavelgrenzen
9	dassentunnel
9	middenspanningskabel
9	toegangspoort nummer
10	punten beregningsinstallatie









Definitief

GEEN MATEN VAN DE TEKENING METEN.
ALLE MATEN IN HET WERK CONTROLEREN
EN NAMETEN.



datum	20052020	gew. 27 05 2021 Do - 5 gew. 31 05 2021 gew.
	20065	Zonnepark IJzerbroek
	1:1000 1:100	Bouwaanvraag Overzichtstekening
schalen	841.00 x 594.00	
tekeningen	D01	

Definitief - 31-May-21

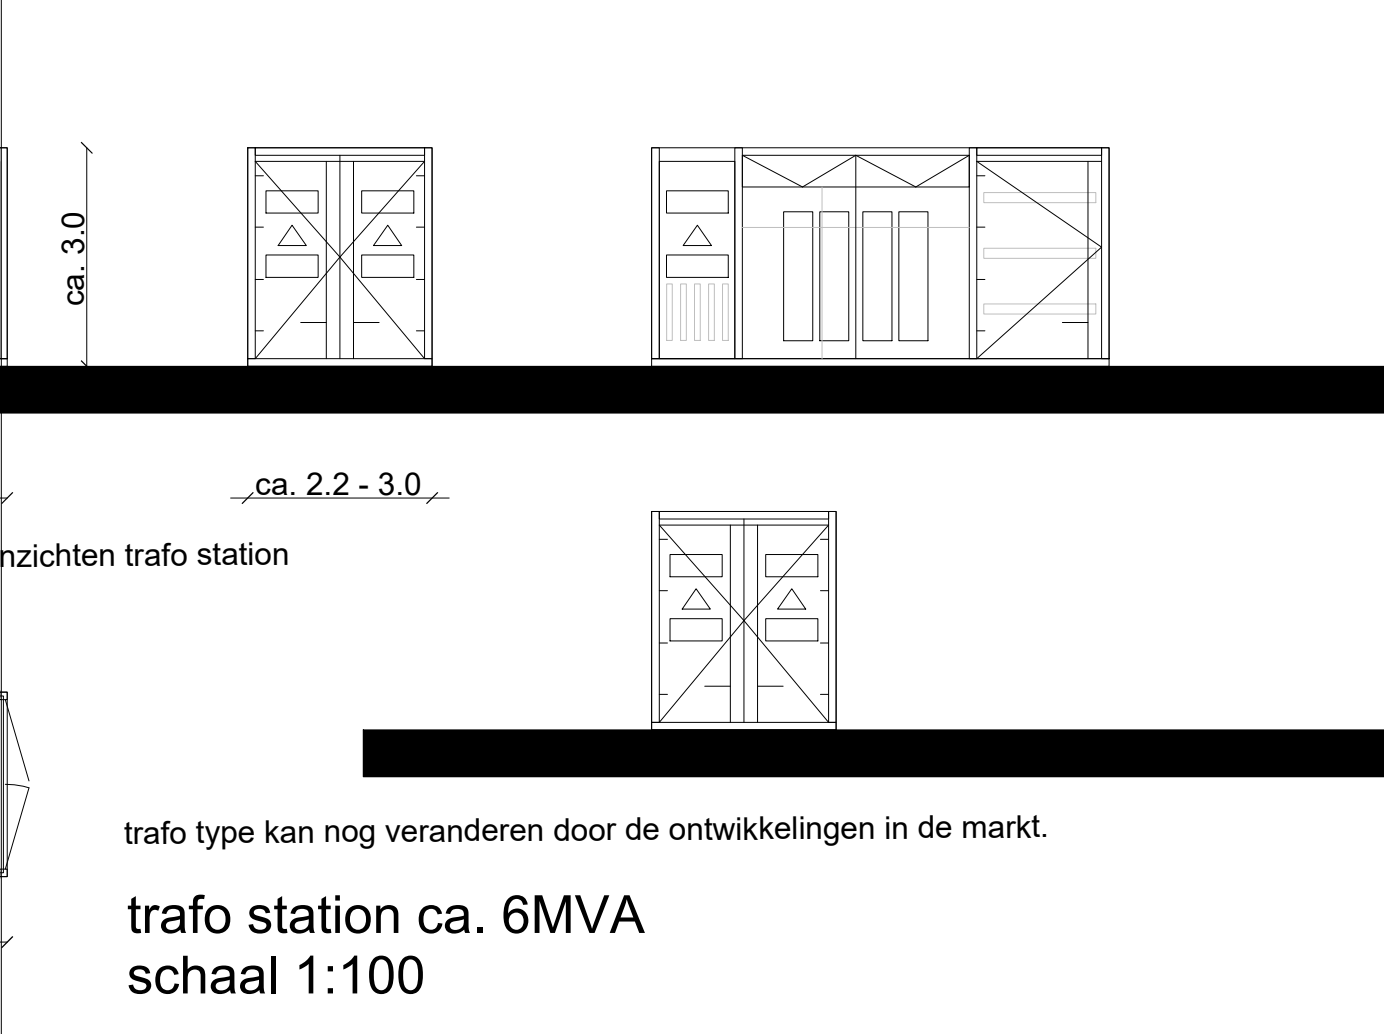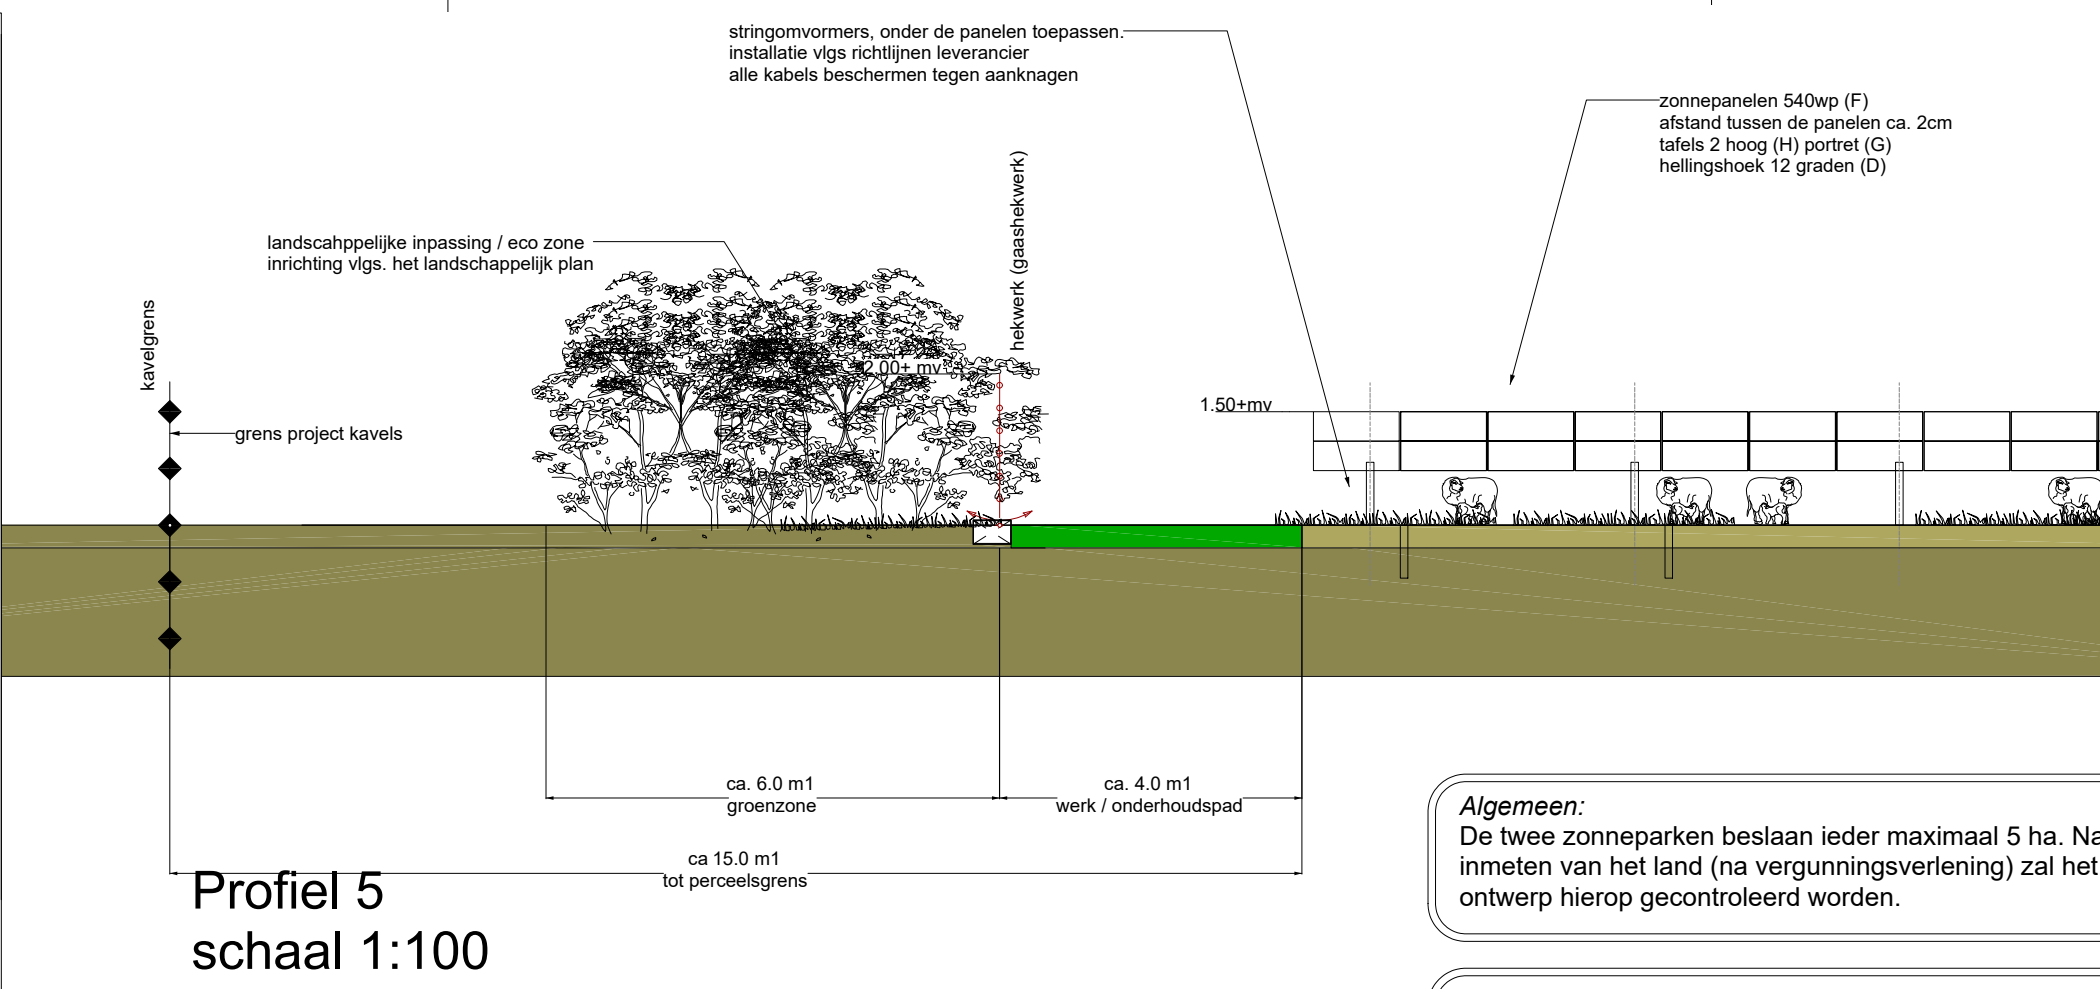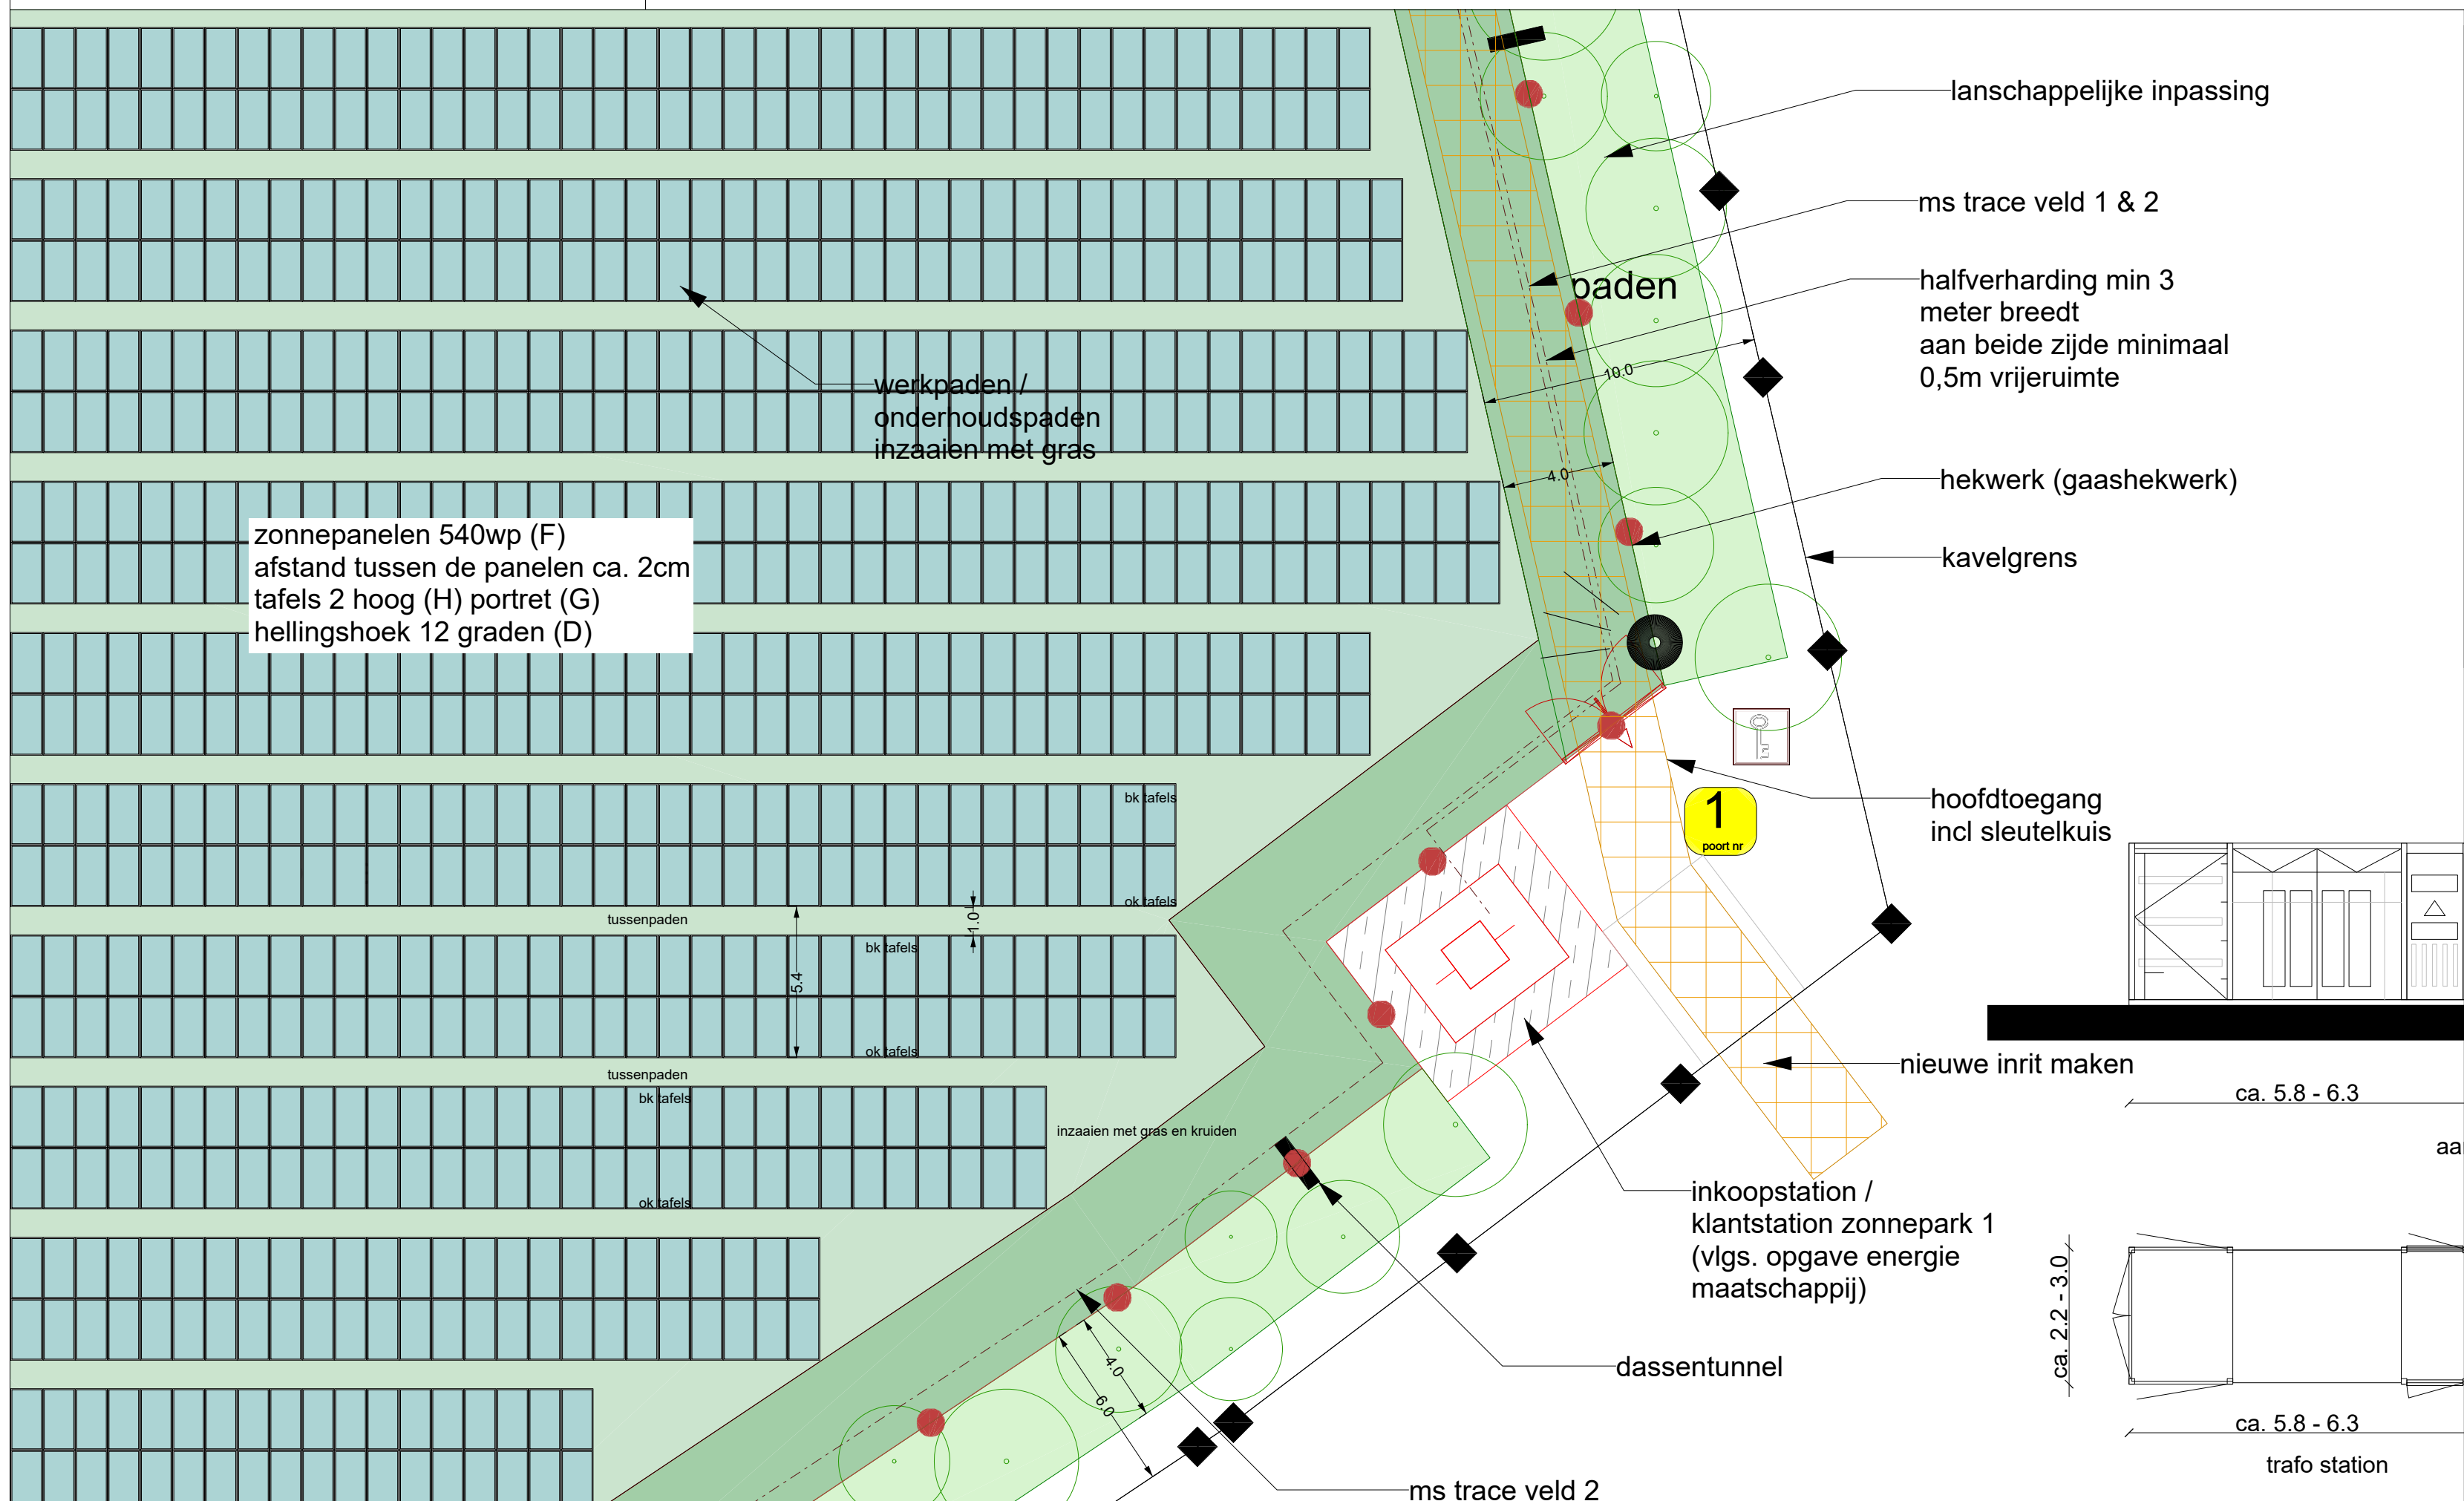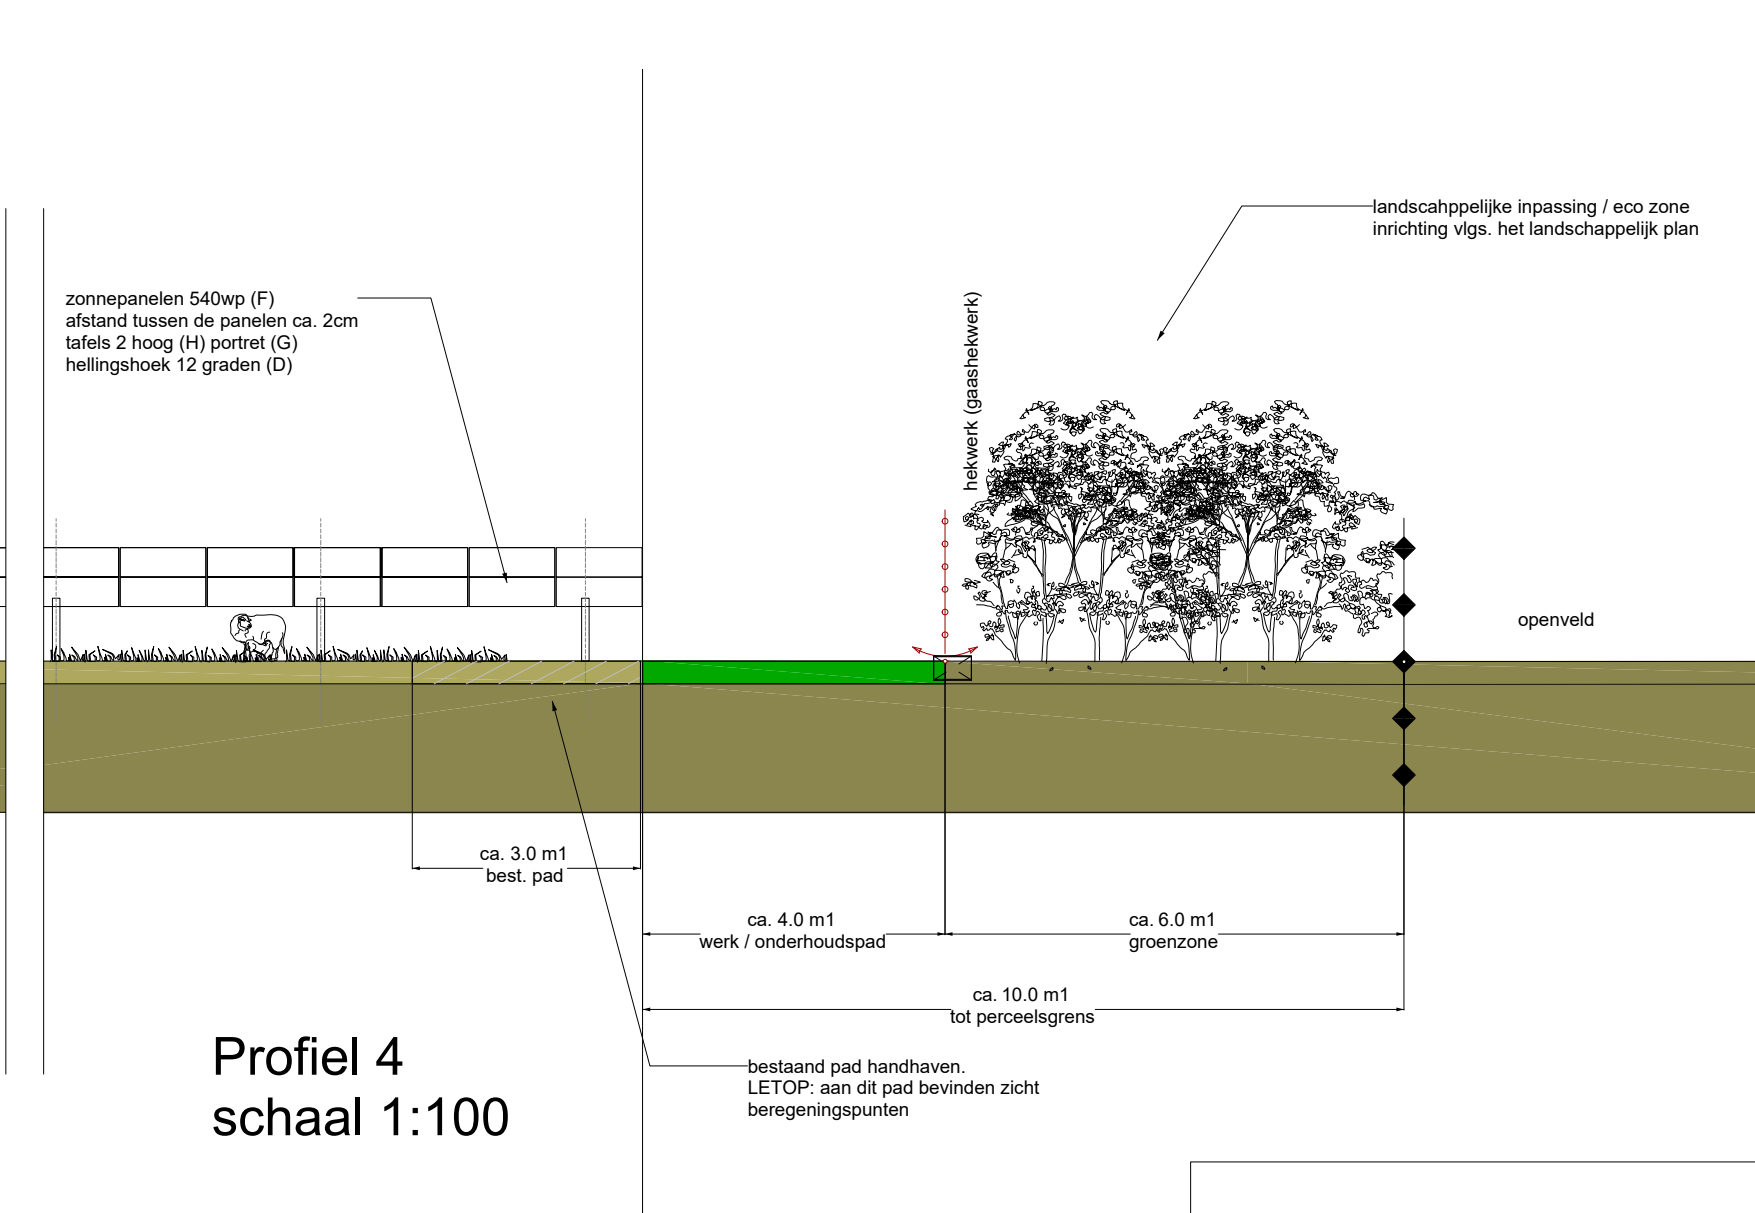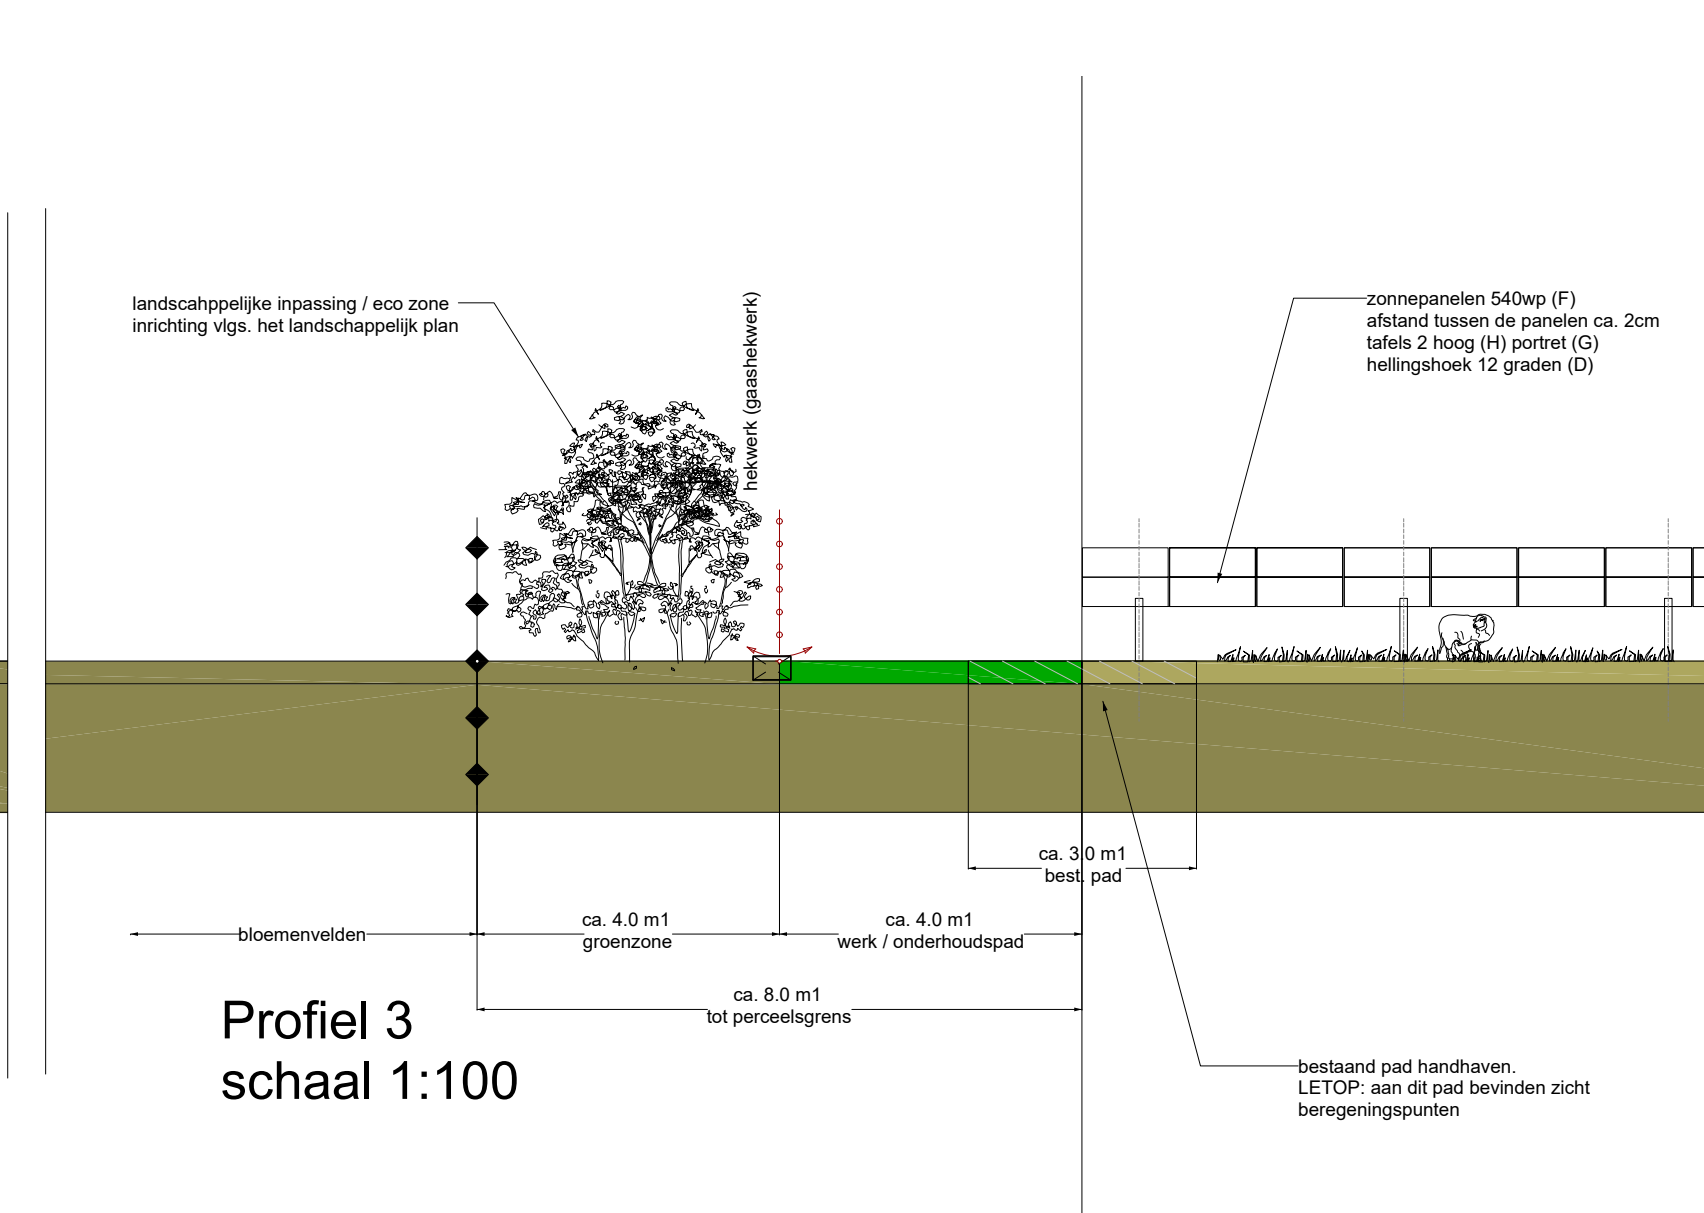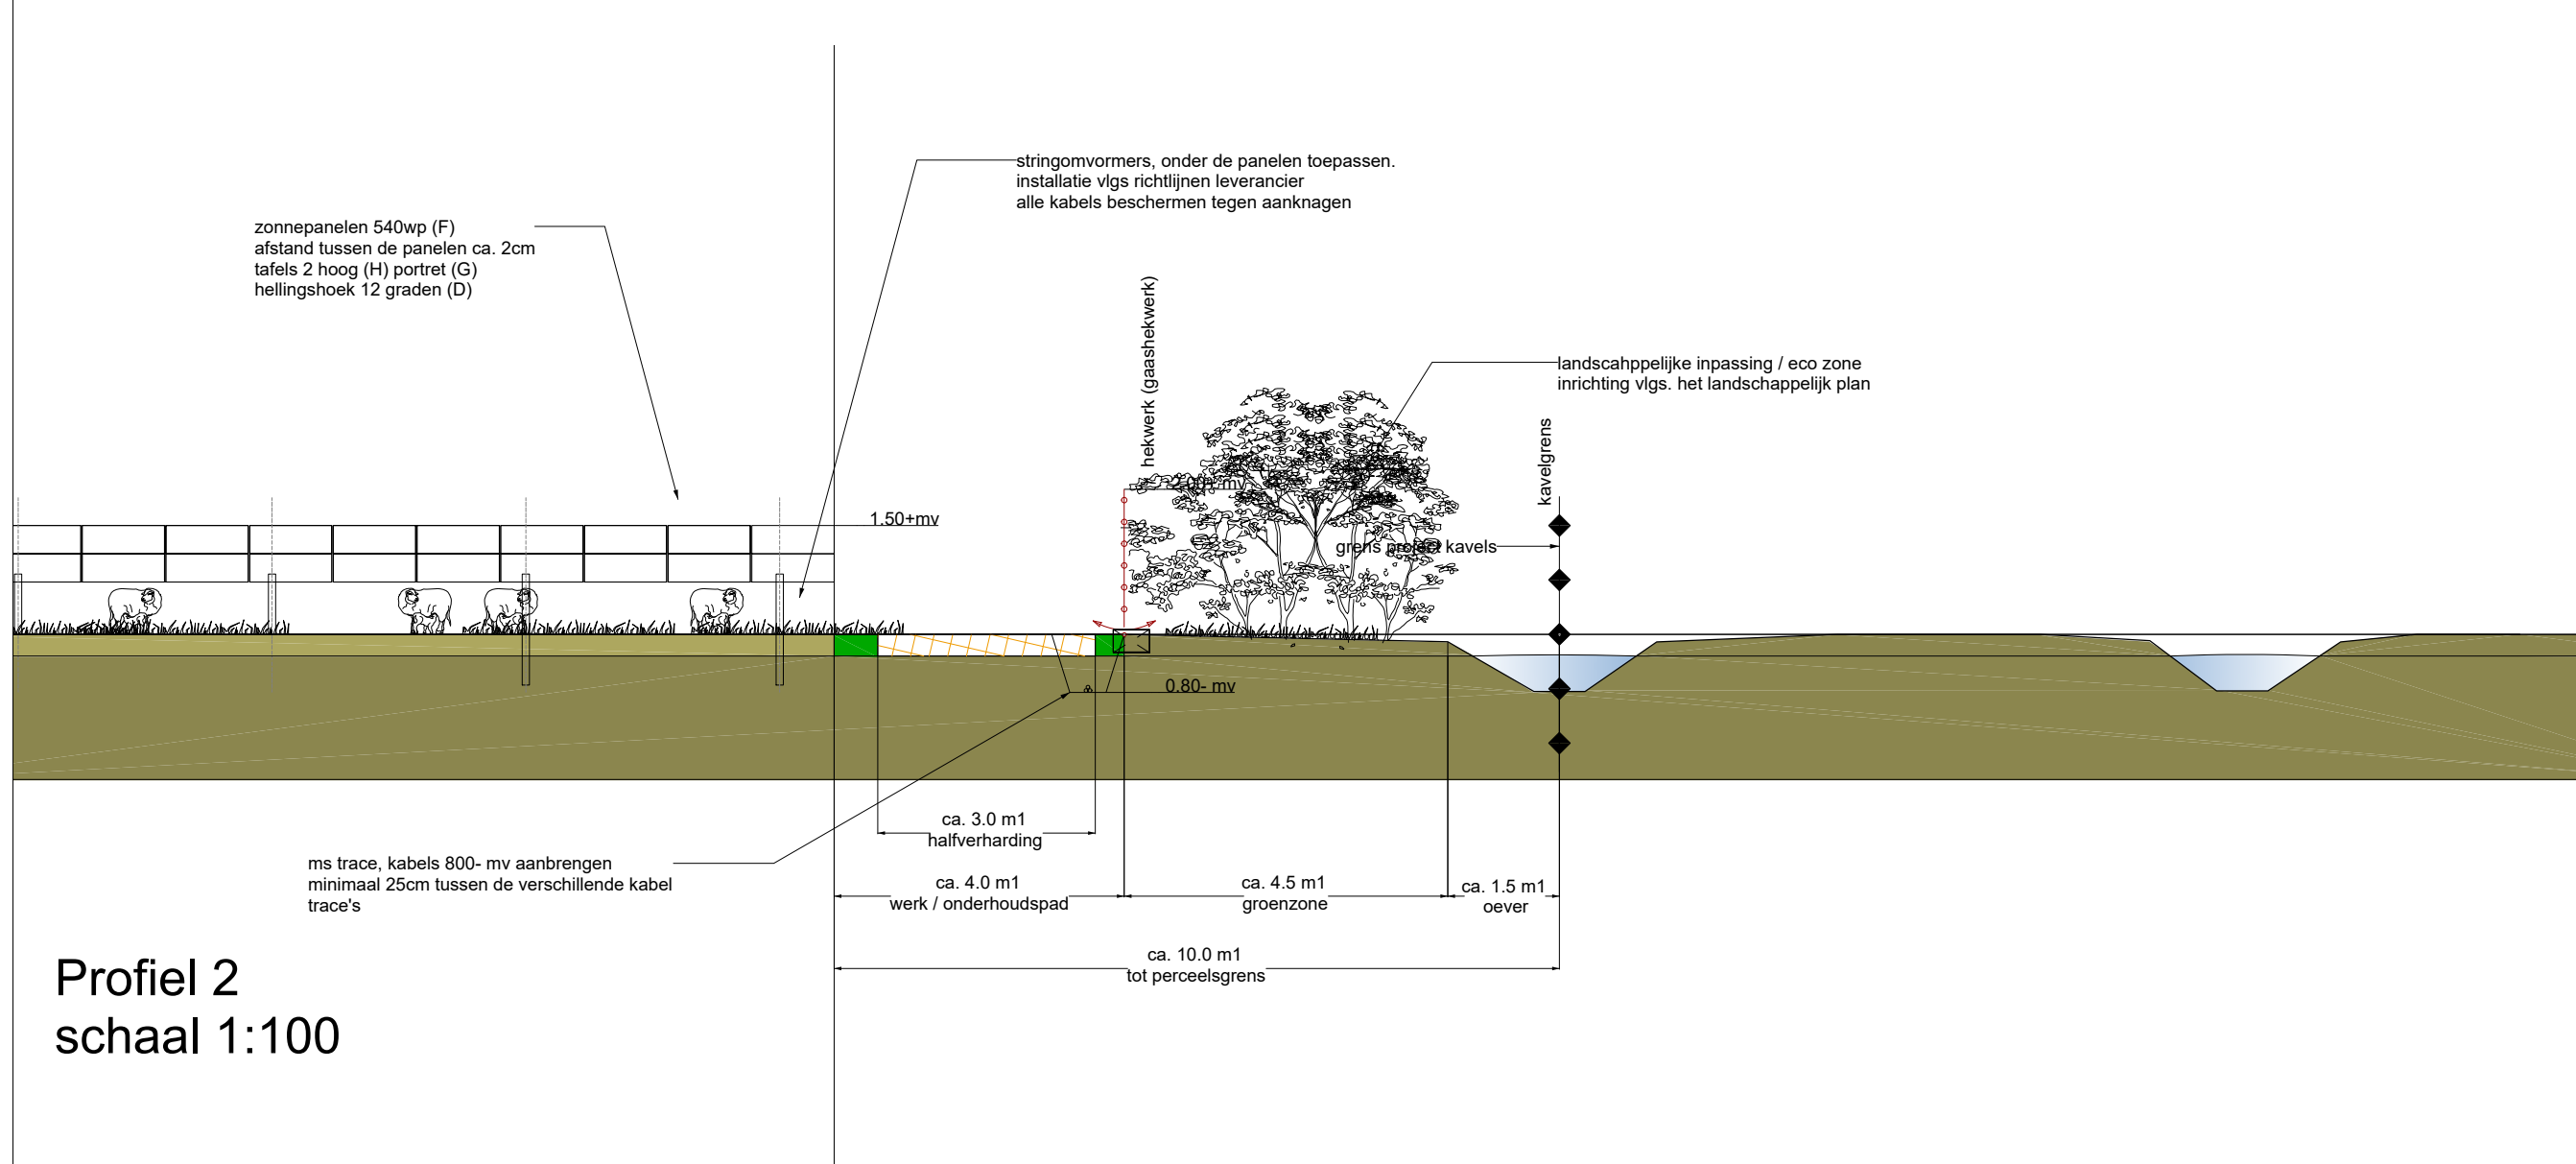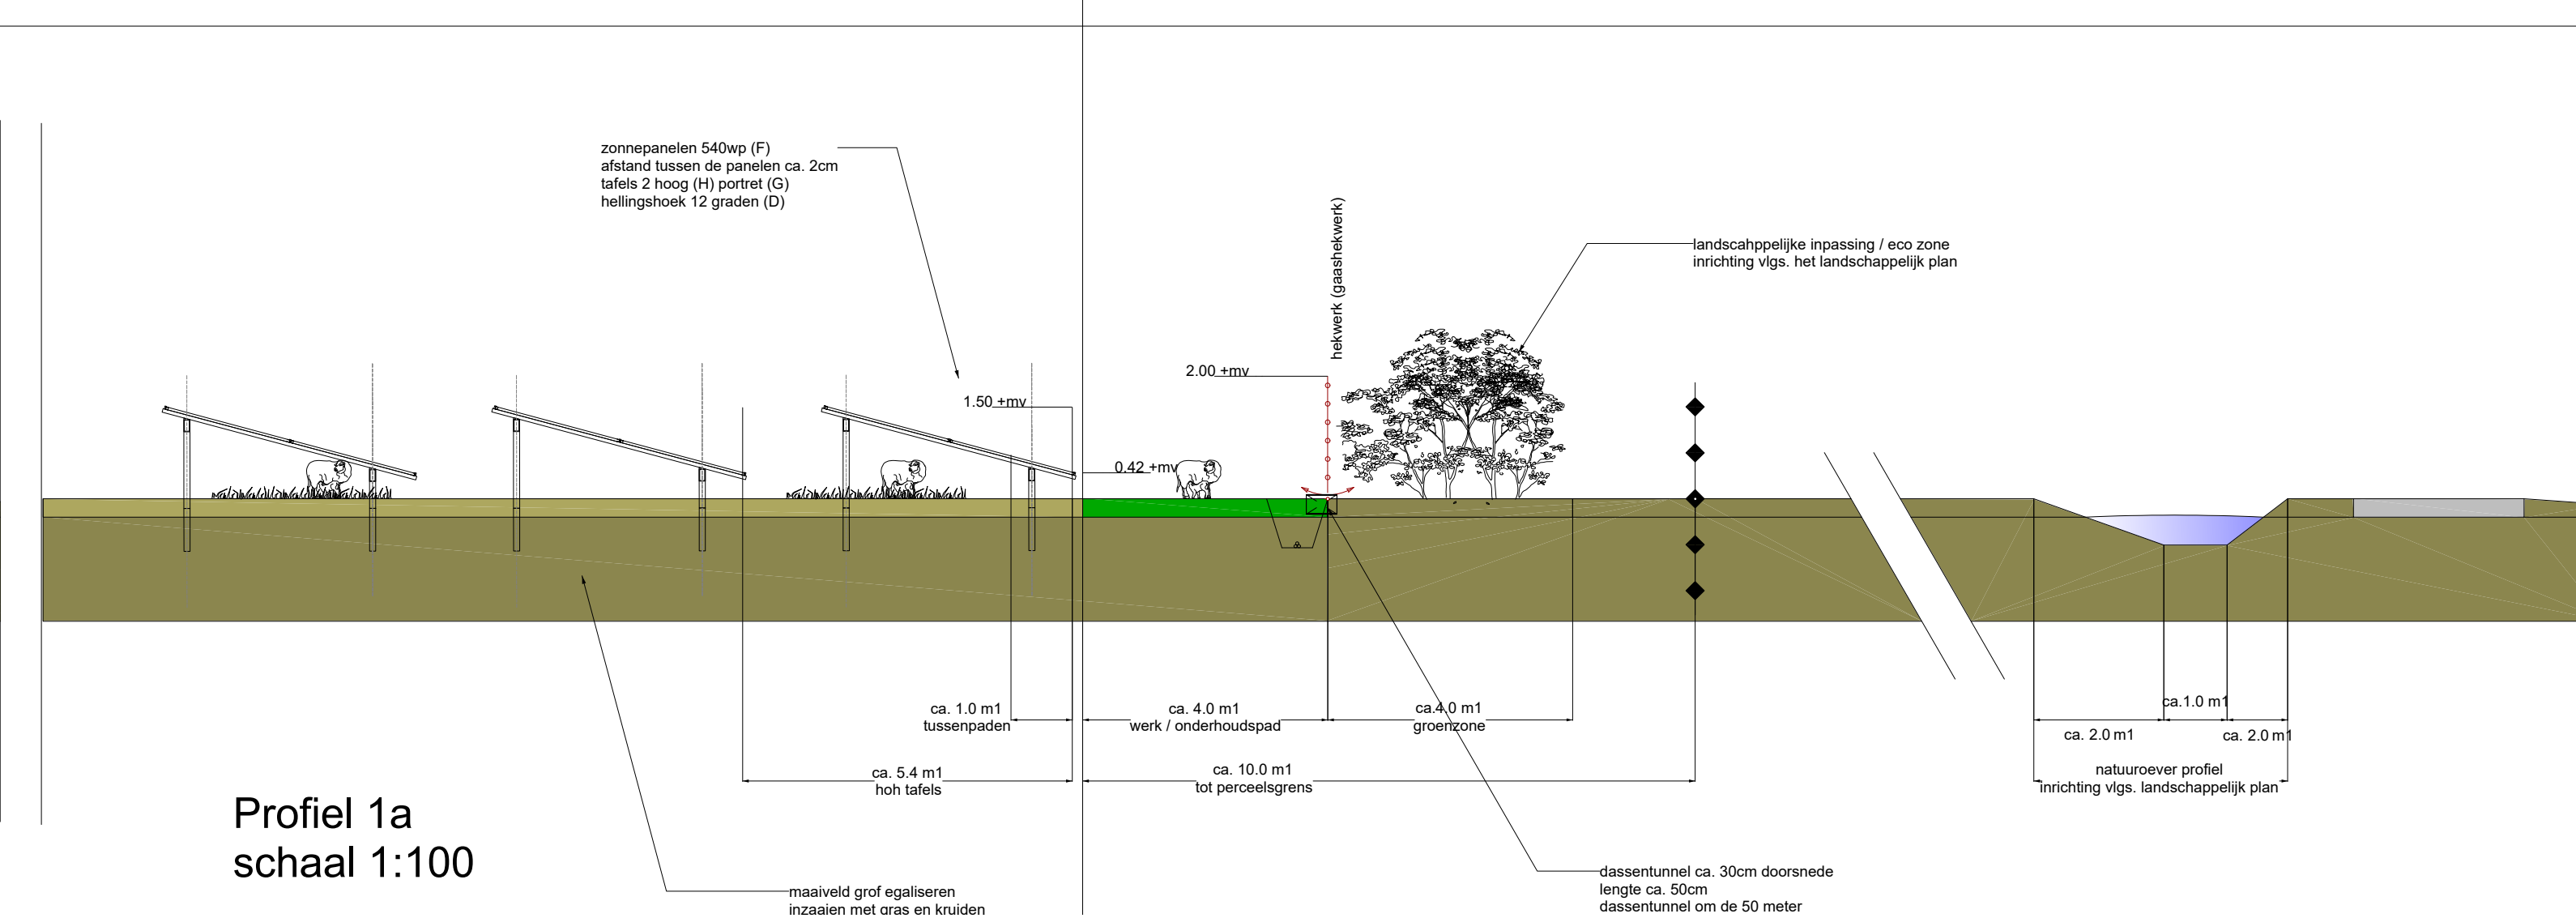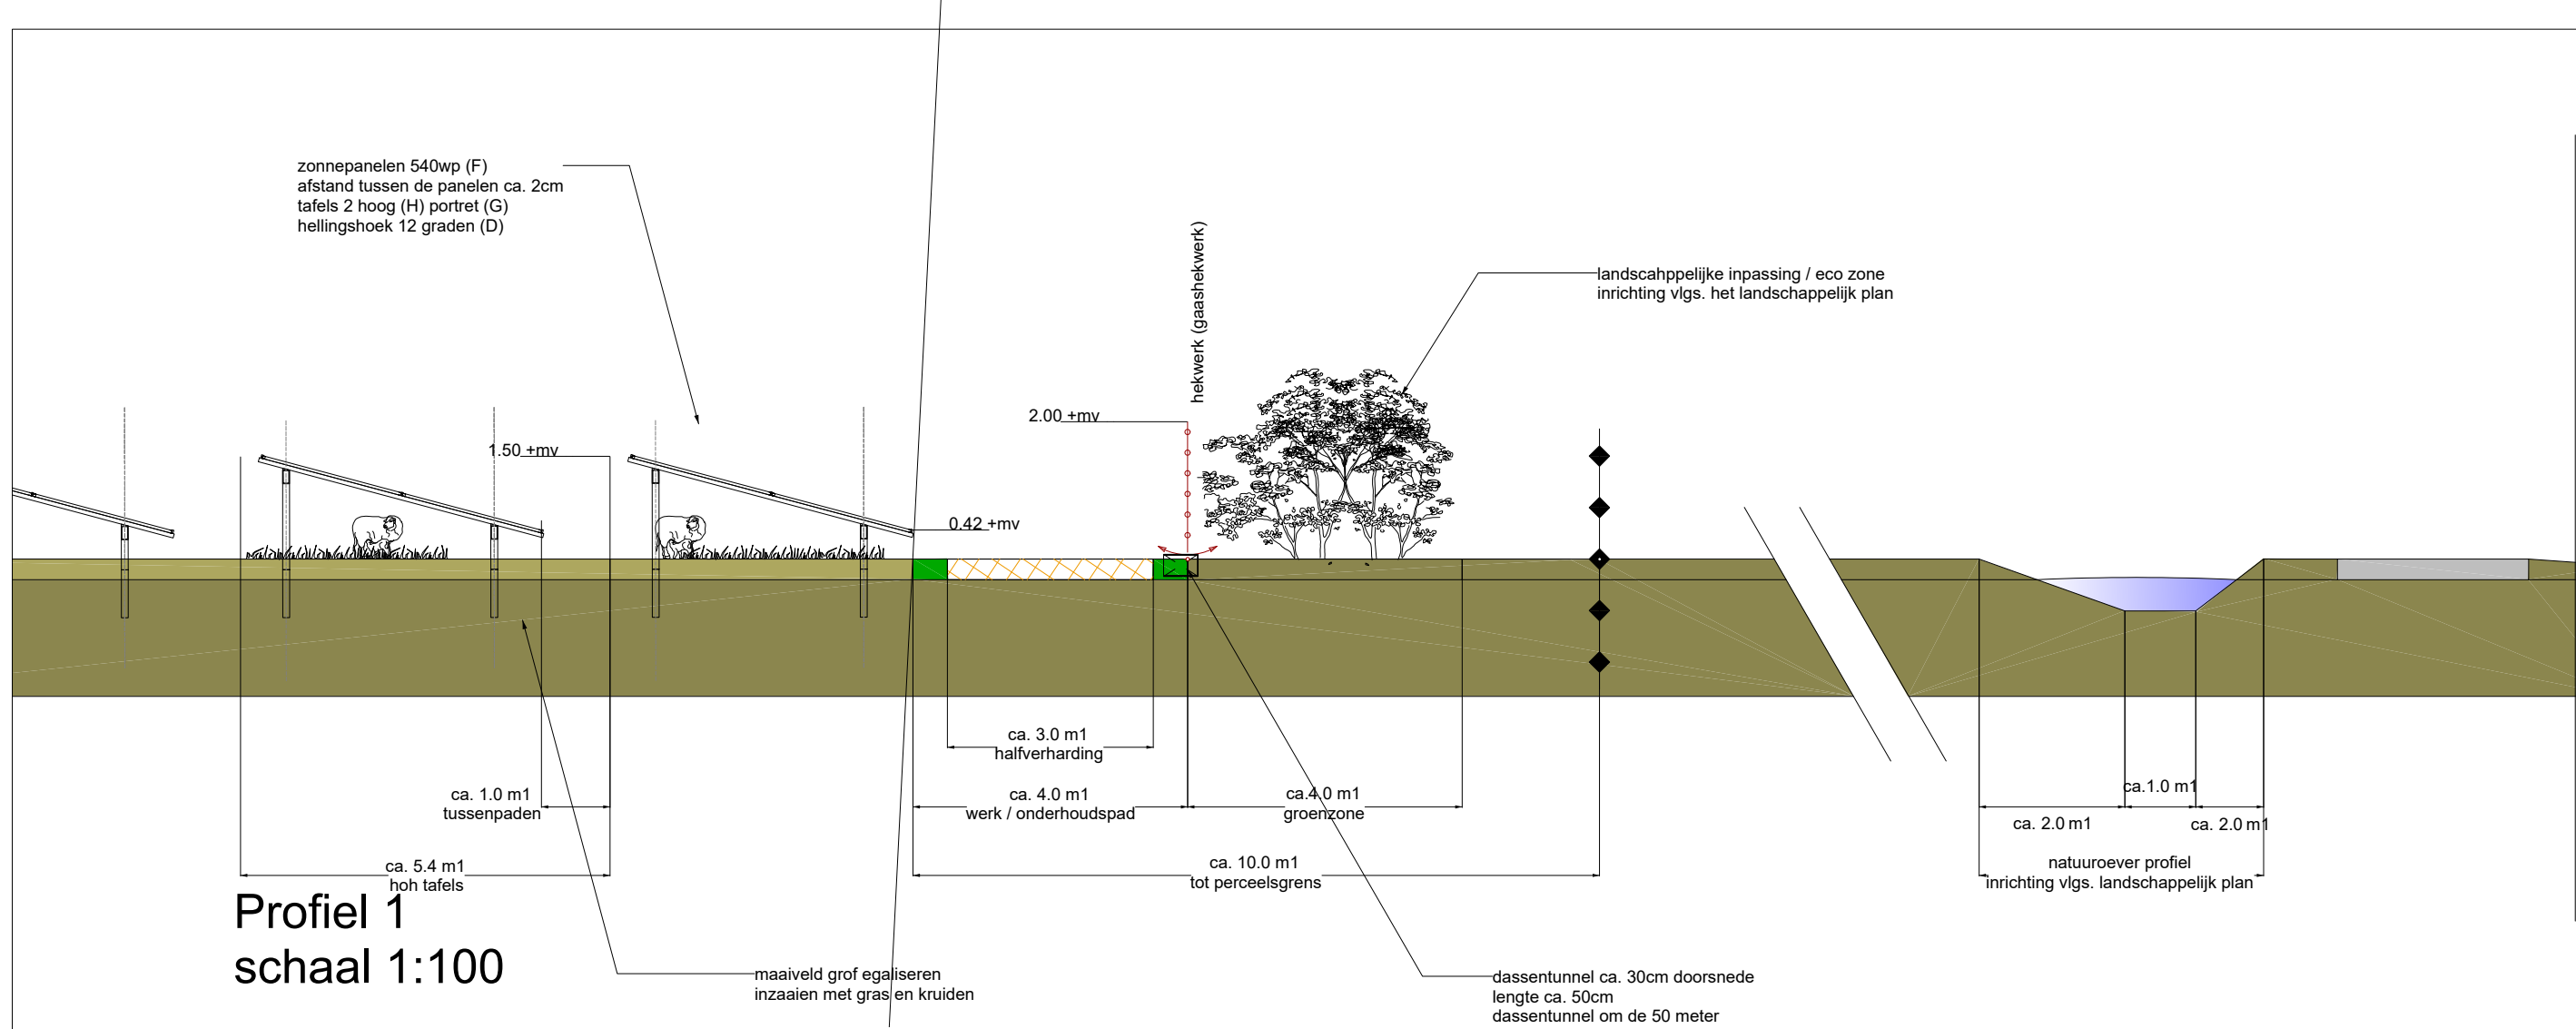

Renvooi	
ID	Zone
1	pv veld
2	werkpaden
3	landschappelijke inpassing
3	pad met halfverharding
ID Description	
1	Camera
2	Inkoopstation-v2
3	Sleutelkuis-v1
4	Toegangspoort 4,5M
4	Trafostation 6MVA
8	Hekwerk
9	Kavelgrenzen
9	dassentunnel
9	middenspanningskabel
9	toegangspoort nummer
10	punten beregeningsinstallatie

Definitief	
GEEN MATEN VAN DE TEKENING METEN. ALLE MATEN IN HET WERK CONTROLEREN EN NAMETEN.	
 natuurlijke zonneparken	
20 05 2020	gew. 27 05 2021 Do - 5 gew. 31 05 2021 gew. gew.
20 065	Zonnepark IJzerbroek
1:1000 1:100	Bouwaanvraag Overzichtstekening
D02 Definitief - 31-May-21	