


SITUATIE

Gemeente : Mill en Sint Hubert
Sectie : C
Nr. : 635, 1517
Schaal 1 : 1:2000

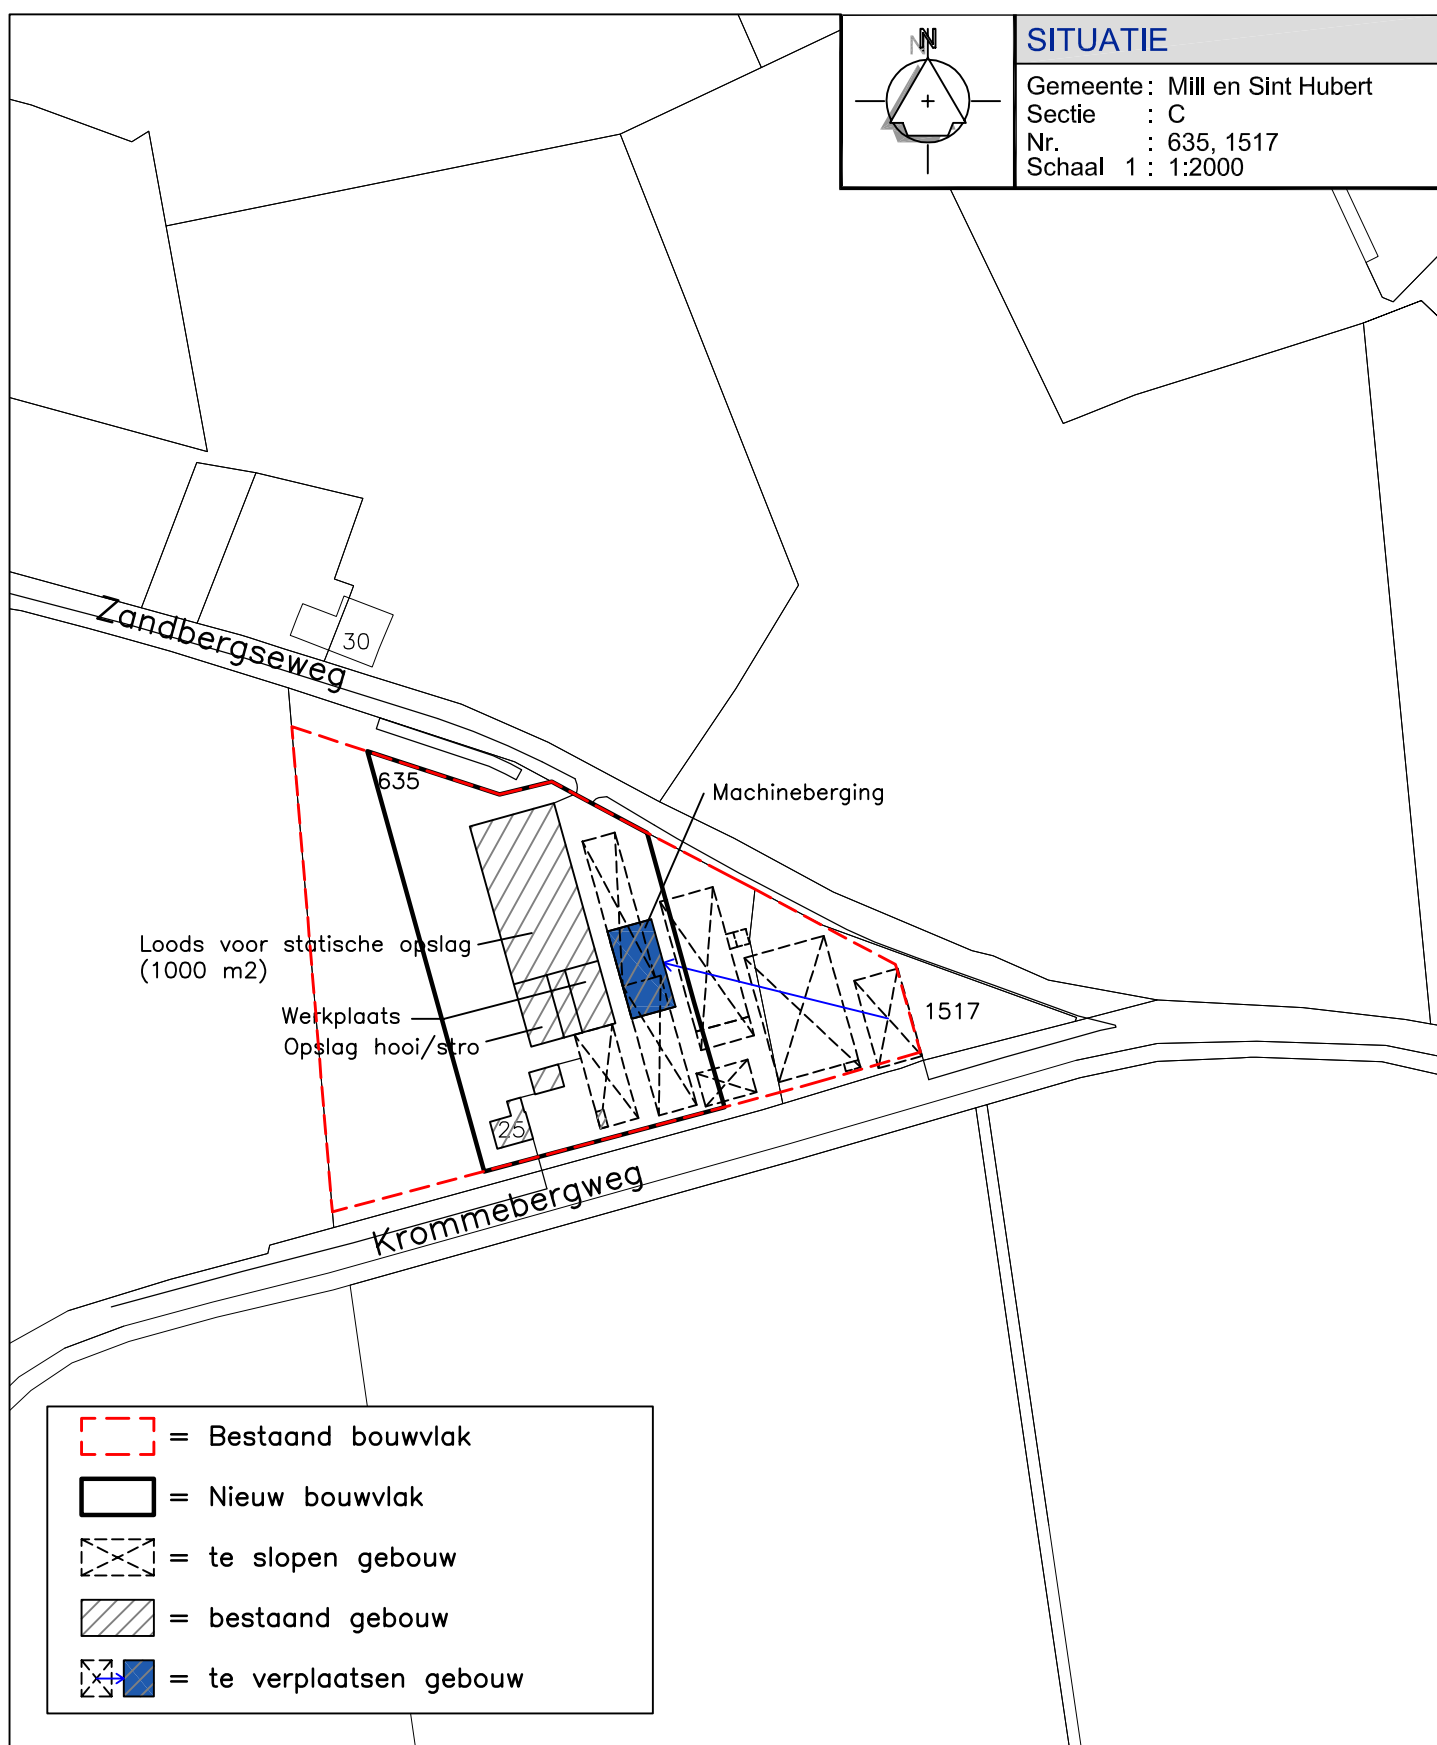

-  = Bestaand bouwvlak
-  = Nieuw bouwvlak
-  = te slopen gebouw
-  = bestaand gebouw
-  = te verplaatsen gebouw

 **Geling Advies**

Onderwerp Situatietekening

Locatie Kromme bergweg 25 te Sint Hubert

Opdrachtgever

De heer M.J.W. Vloet
Kromme bergweg 25
5454 NX Sint Hubert

Schaal 1:2000

Getekend door L.C.

Projectnummer 2286BS02

Datum 14-02-2018

Wijzigingsdatum 17-07-2018/P.V.
12-11-2018/P.V.

Formaat A4

Bladnummer S-01/01

► Postbus 12 ► tel. 0493 - 59 75 00 ► Bezoekadres: Burg. Wijtvetlaan 1 te De Rips
► 5845 ZG Sint Anthonis ► fax. 0493 - 59 75 09 ► www.gsadviesgroep.nl

© ALLE RECHTEN VOORBEHOUDEN