


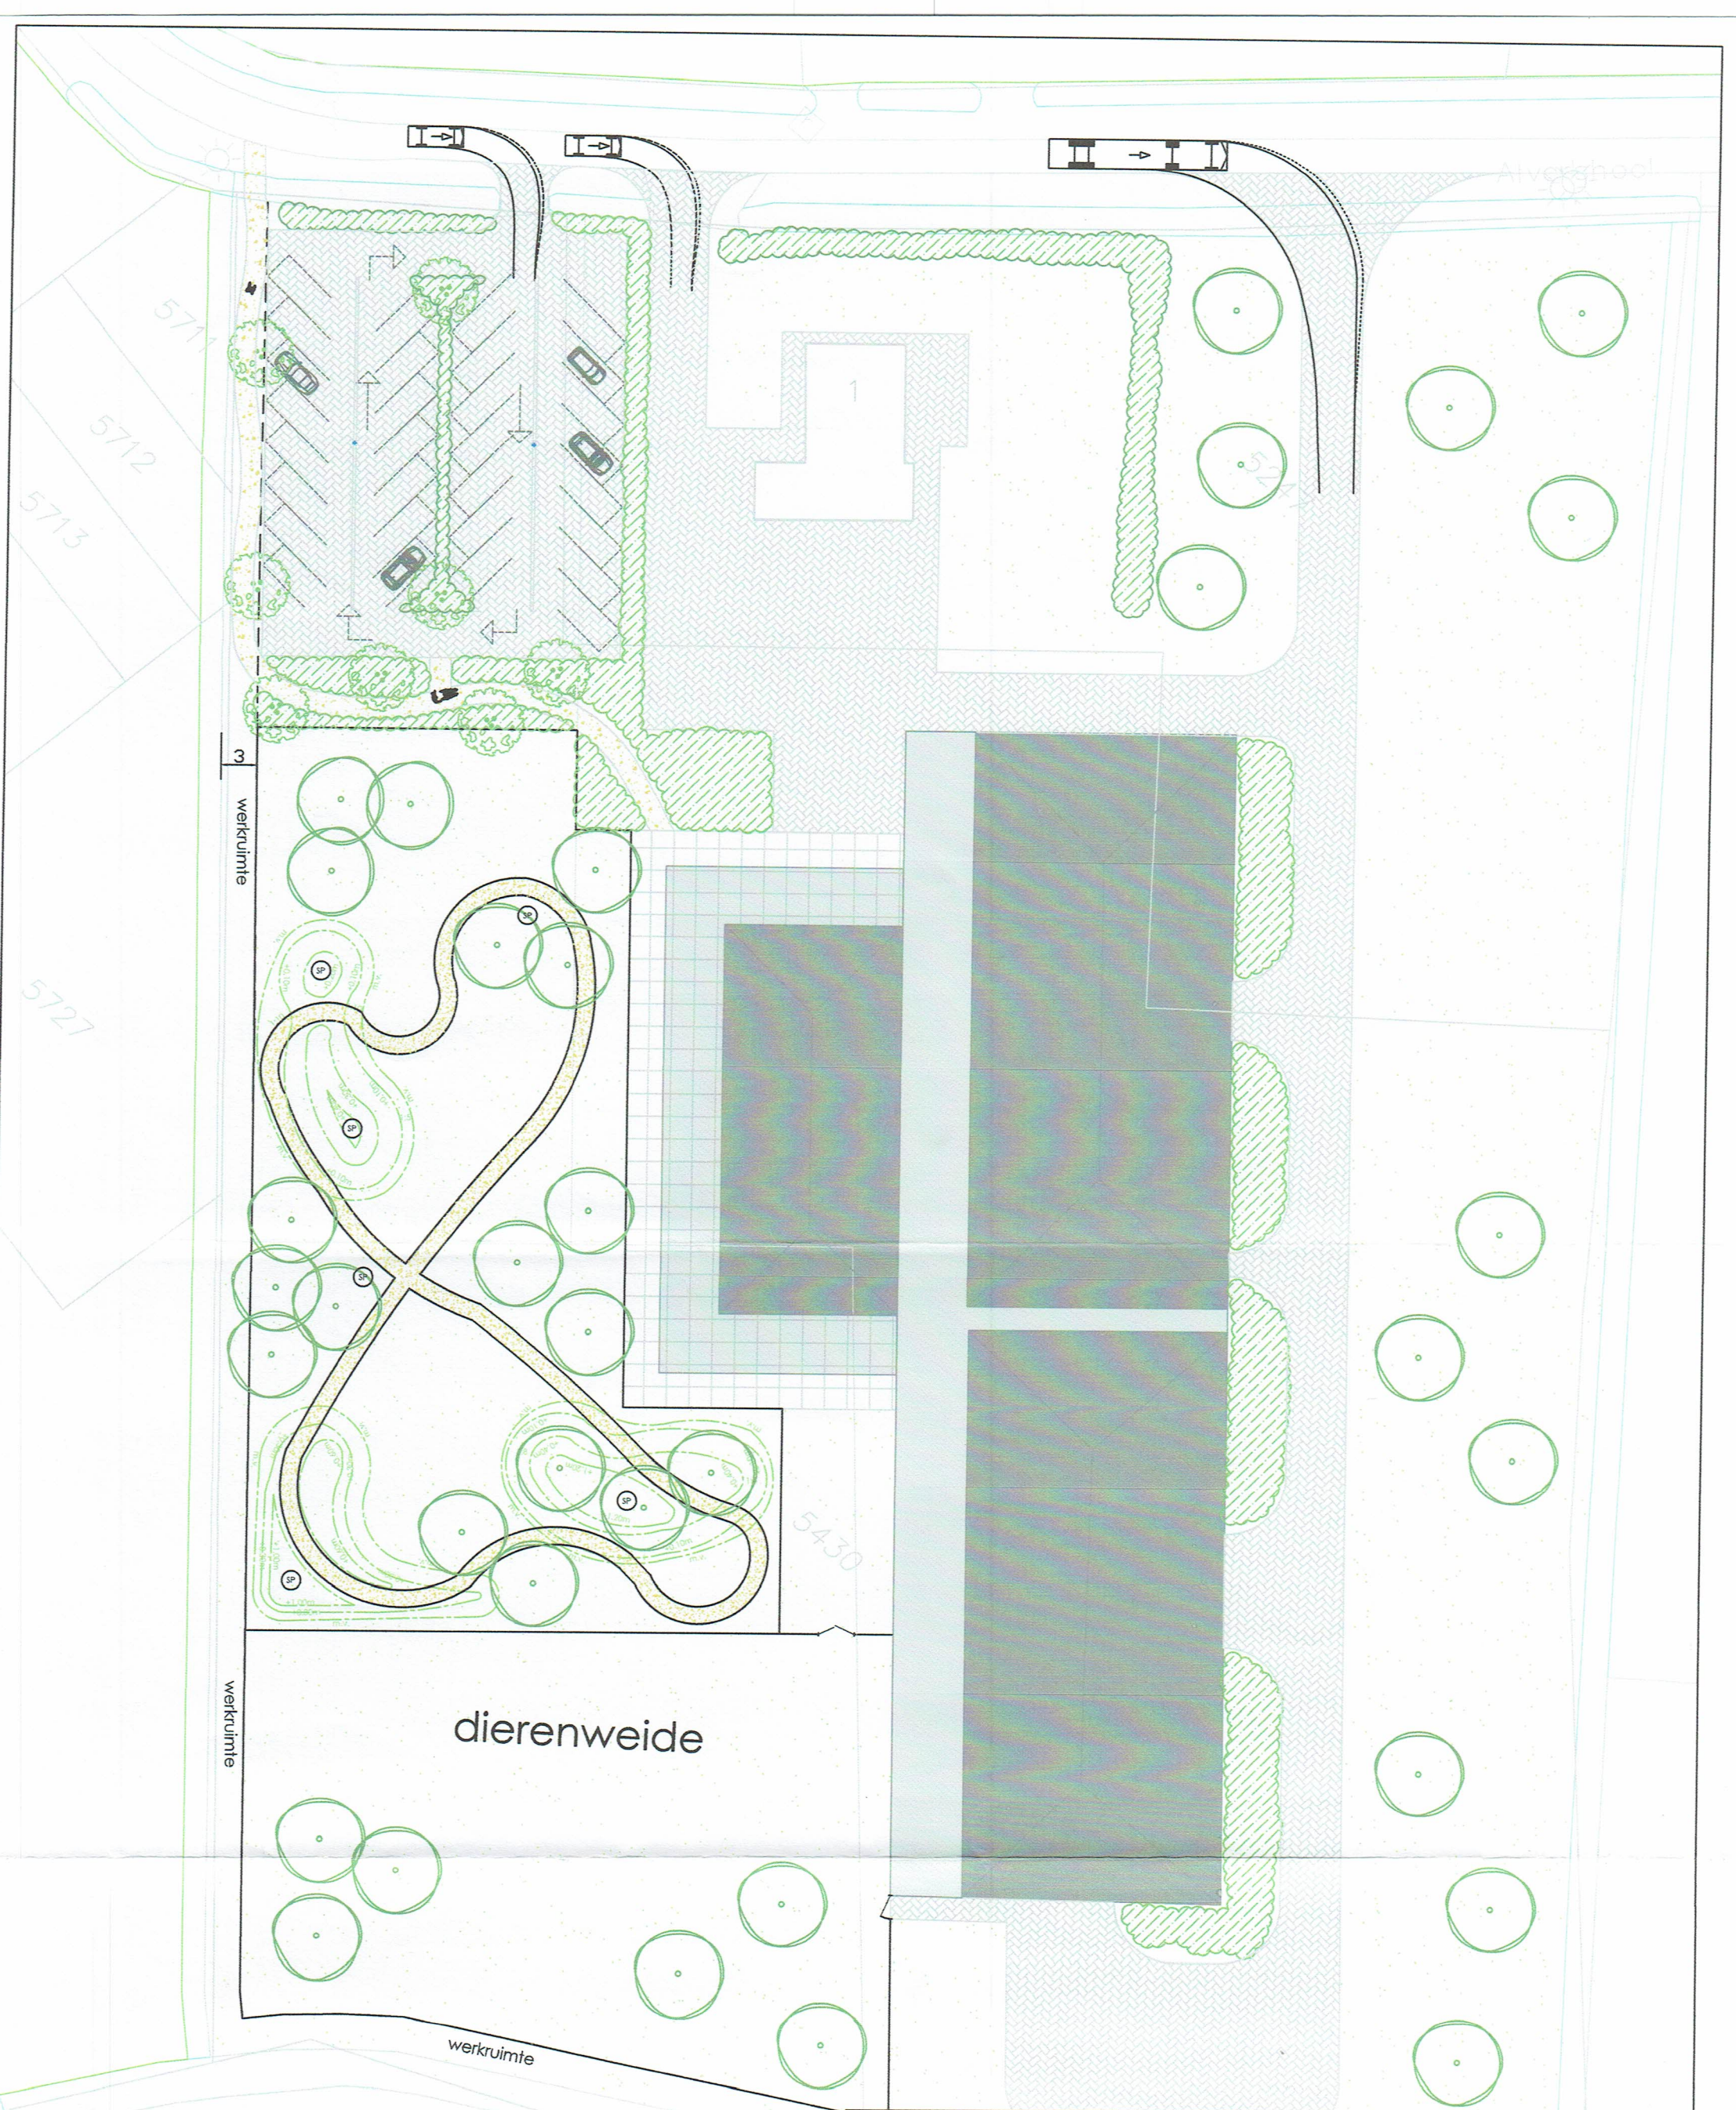

Project	Ontwikkeling buitengebied				
Omschrijving	Uitwerking buitenruimte				
	Fase	Voorlopig ontwerp	Tekenaar	D.Loomans	
	Status	CONCEPT	Datum	29-09-2018	
	Opdrachtgever:			Schaal	1:500
	Familie: van de Sande			Formaat	A3
	Adres: Alverschool 1 5674 RN Nuenen			Bladnr.	001