

SITUATIE
Gemeente: Nuenen
Sectie: A
Perceelnr.: 4375 - 4376 - 4377
Schaal: 1:1000



	= Bestaand bebouwd oppervlak	1256 m ²
	= Nieuw beboud oppervlakte	500 m ²
	= verharding incl. parkeerplaatsen	2377 m ²

Totaal: 4133 m²




Doornboomstraat 36 5091 CB Middelbeers | T: 013 - 514 159
www.M2Marchitectuur.nl info@M2Marchitectuur.nl

Project:	Bestemmingsplan wijziging
Locatie:	Nieuwe dijk 1 5674 PD Nuenen

Onderdeel:	Verhard oppervlak nieuw
Schaal:	1:1000
Datum:	25-04-2022 / 16-06-2022
Getekend:	A.B.
Formaat:	A3

* Niet voor uitvoering geschikt

Projectnummer:	R&S_20211108
Bladnummer:	OPP-2

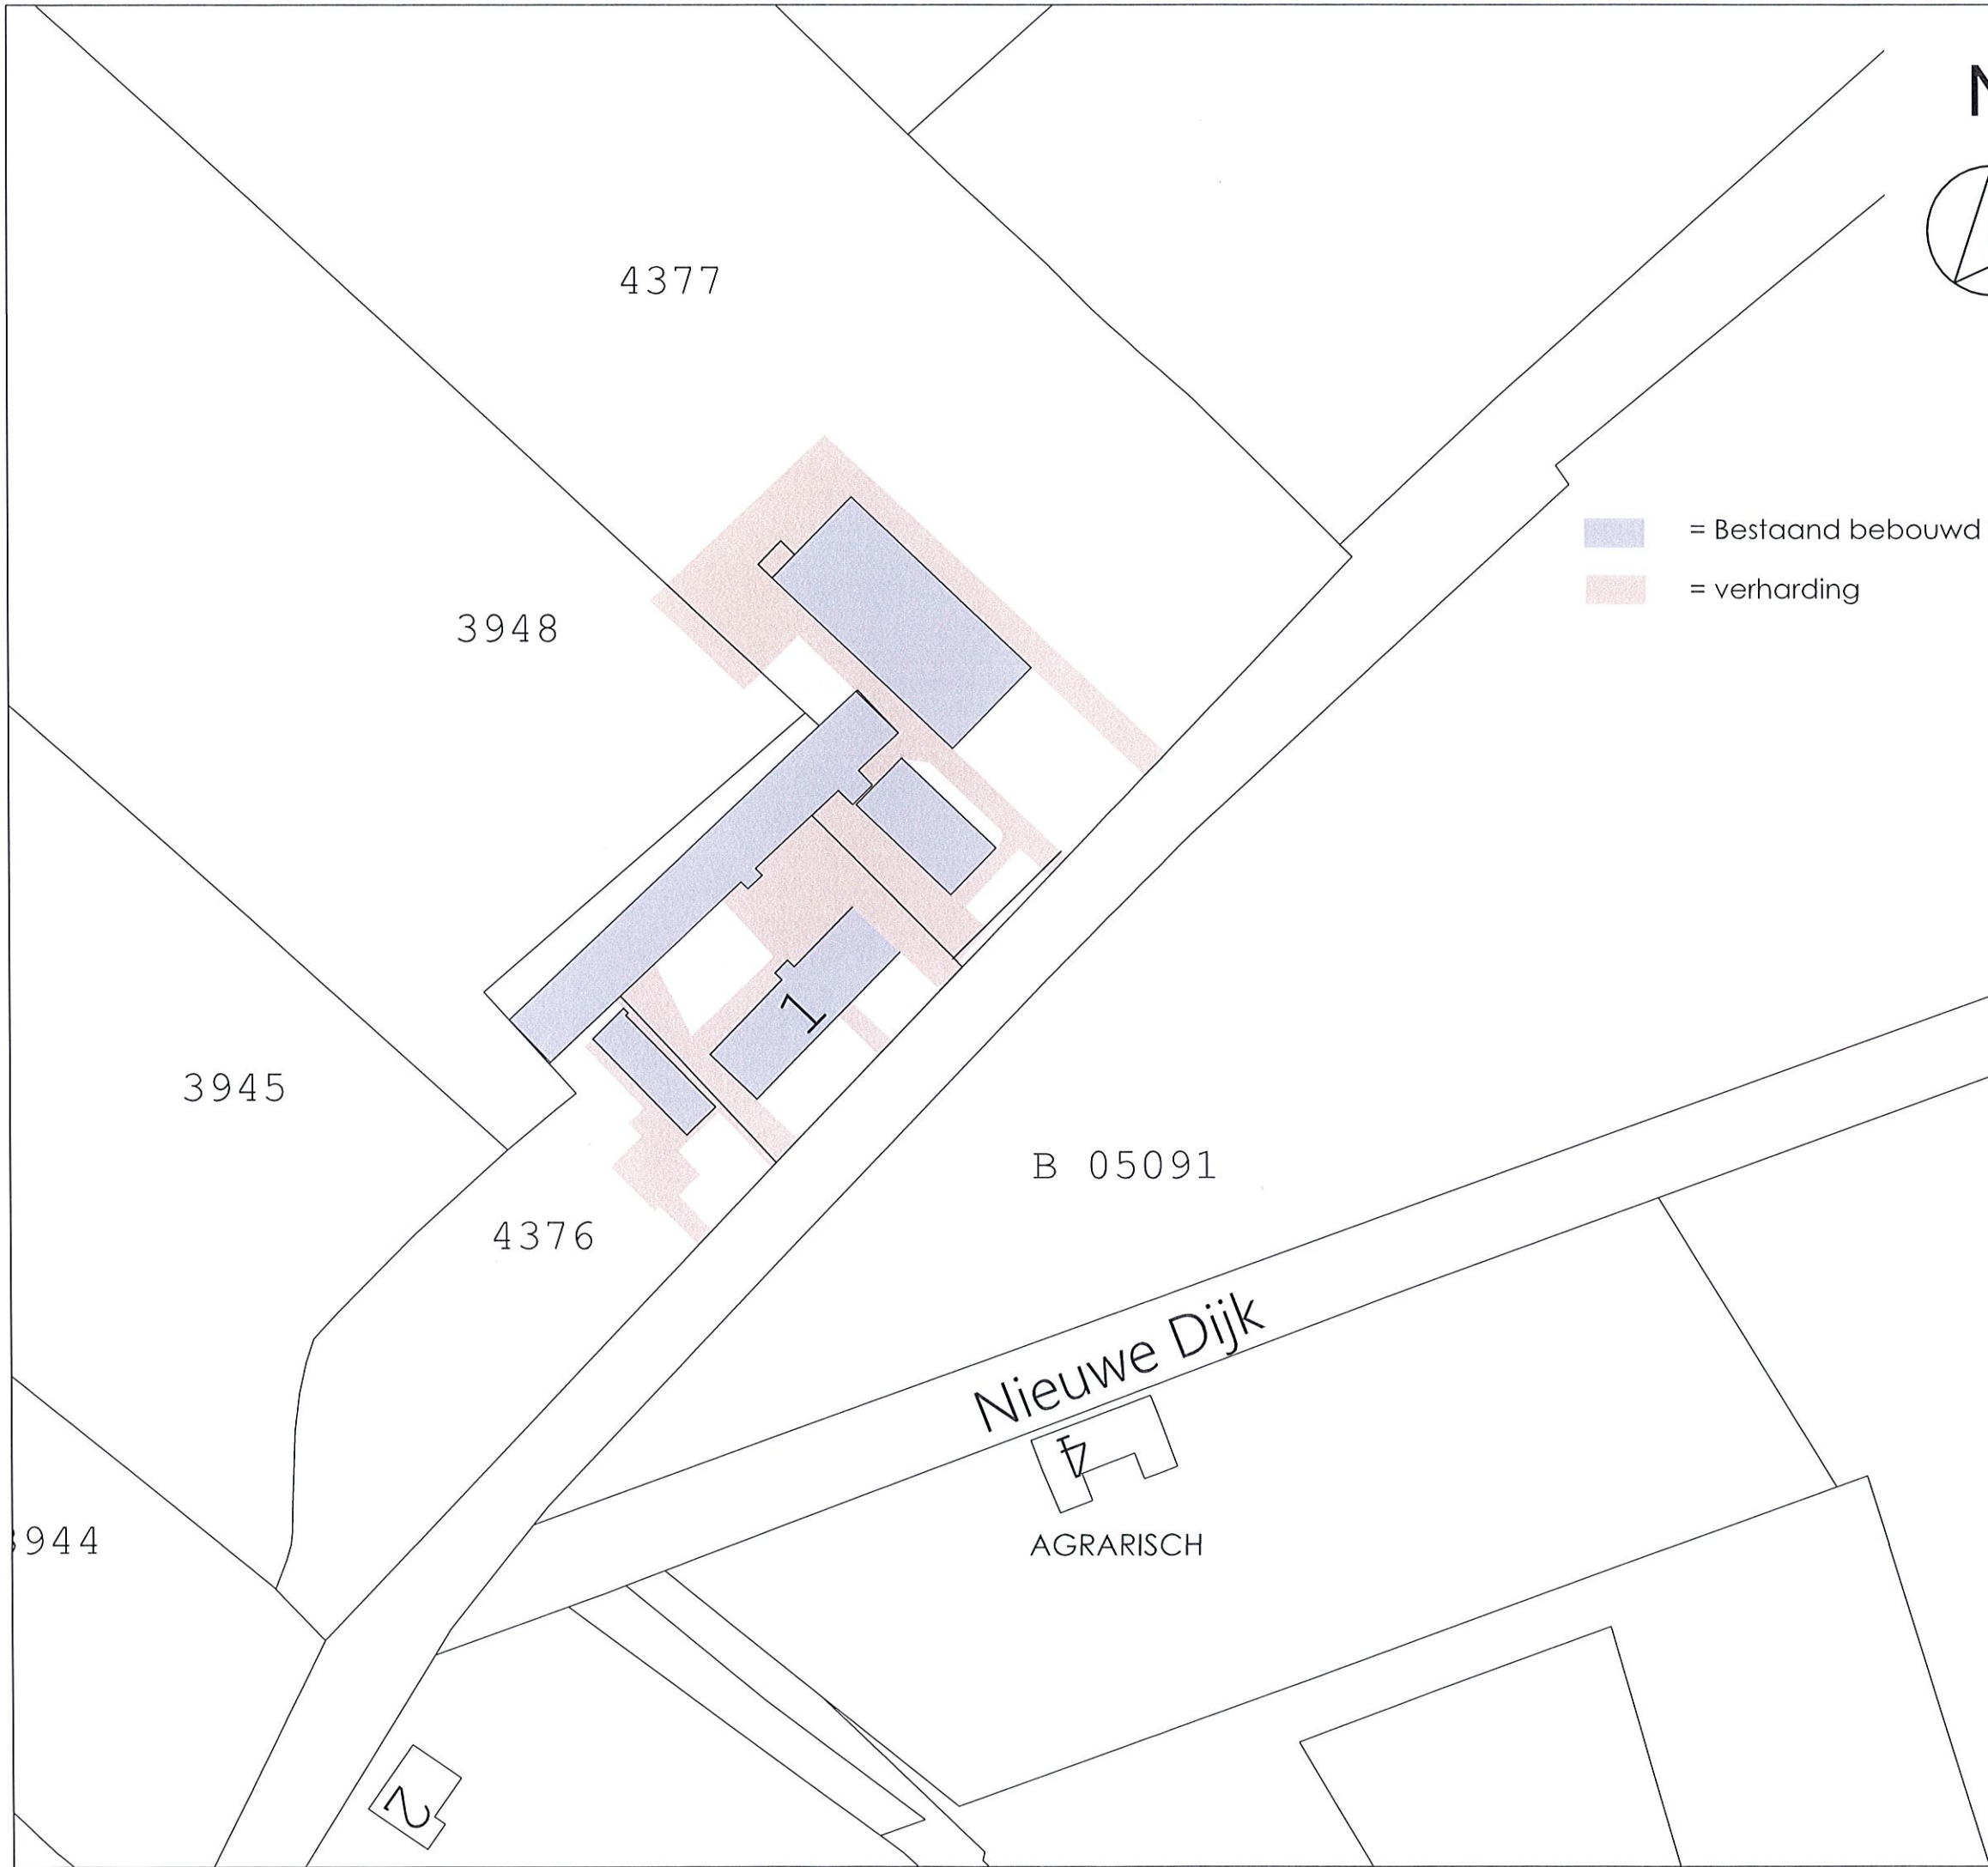

SITUATIE
Gemeente: Nuenen
Sectie: A
Perceelnr.: 4375 - 4376 - 4377
Schaal: 1:1000

0 10 20 30 50 M

 = Bestaand bebouwd oppervlak
 = verharding

Opp.
1998 m²
2228 m²
Totaal: 4226 m²

 M2M ARCHITECTUUR
Doomboomstraat 36 5091 CB Middelbeers | T: 013 - 514 159
www.M2Marchitectuur.nl info@M2Marchitectuur.nl

Project: Bestemmingsplan wijziging
Locatie: Nieuwe dijk 1
5674 PD Neunen

Onderdeel: Verhard oppervlak bestaand
Schaal: 1:1000
Datum: 25-04-2022 / 16-06-2022
Getekend: A.B.
Formaat: A3

* Niet voor uitvoering geschikt

Projectnummer: R&S_20211108
Bladnummer: OPP-1