



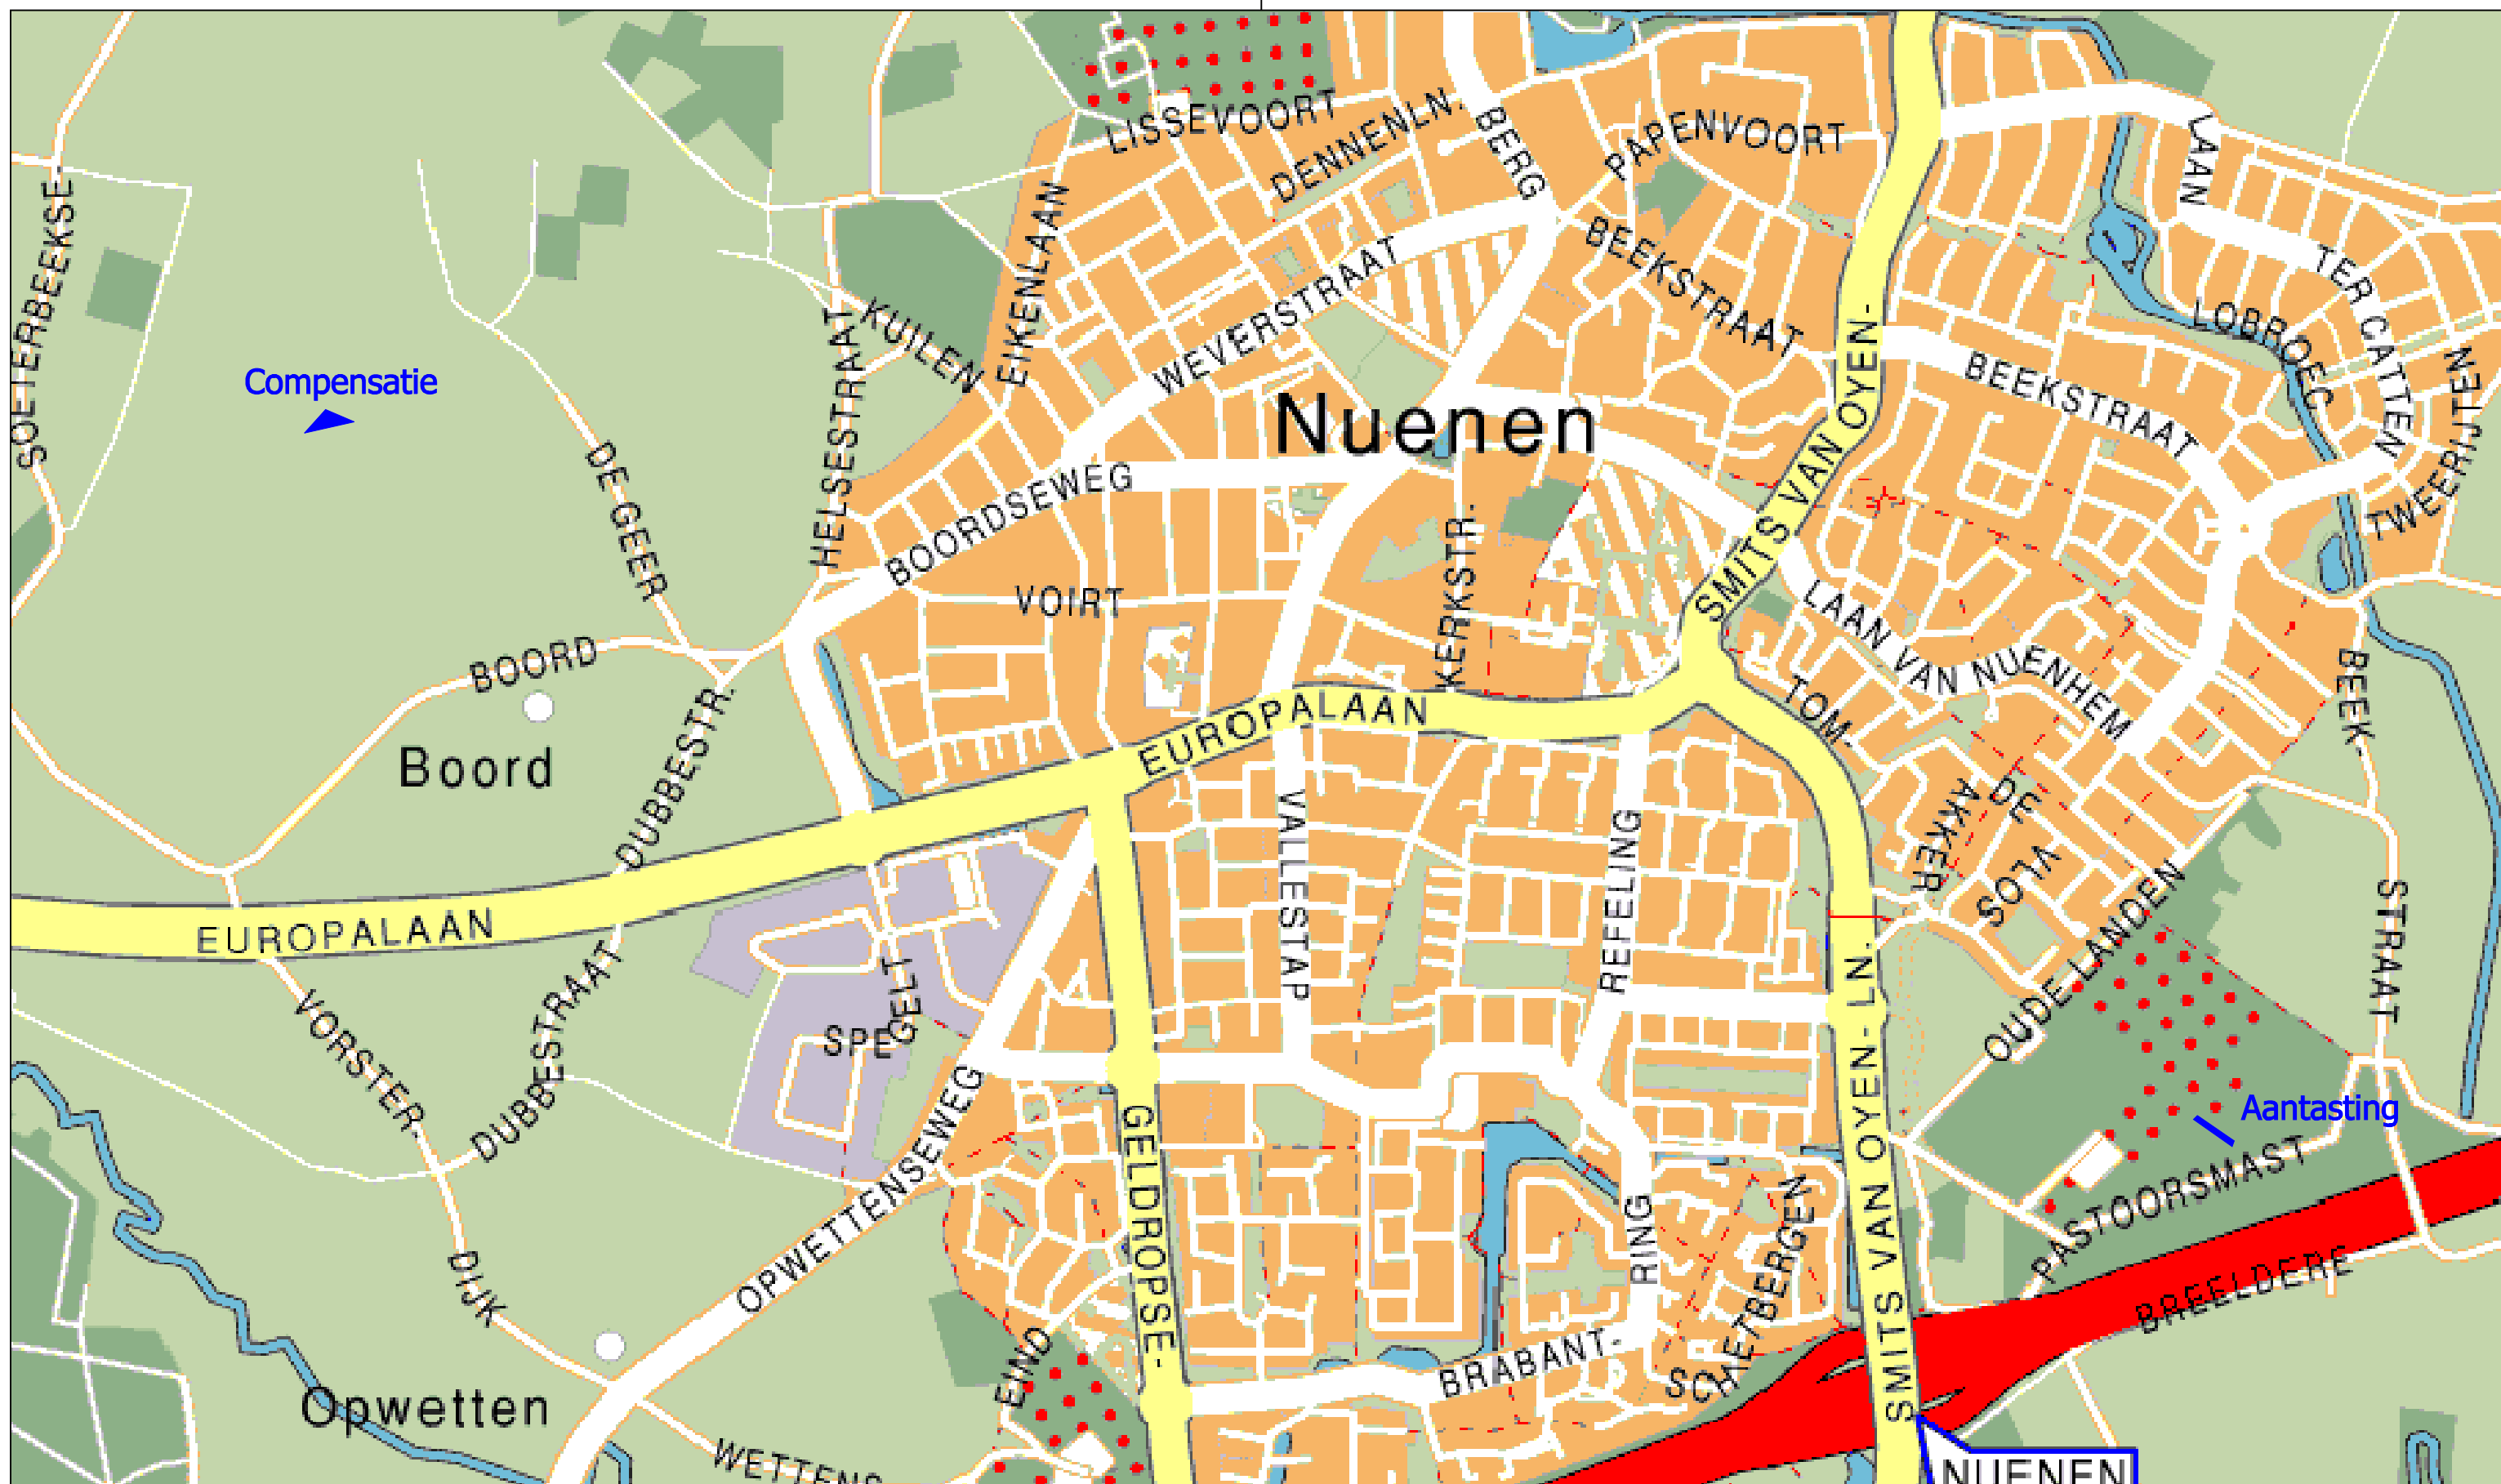

nuenen

Jan van Schijvelaan 2
Postbus 10.000
5670 GA Nuenen
tel. 040-2631631
fax 040-2833165

 

Gemeente Nuenen c.a., Afdeling Projectbureau

Locaties aantasting en compensatie EHS

Projectnaam : 9a-Sporthol
Opdrachtgever : RO
Model : Overzicht
Filenaam : Compensatie_EHS
Formaat : A3
Schaal : 1:10000

Tekenaar : RW
Datum : 150610

Wijz. 1


Tekenaar : .
Datum : .

Wijz. 2

Tekenaar : .
Datum : .

Wijz. 3

Tekenaar : .
Datum : .

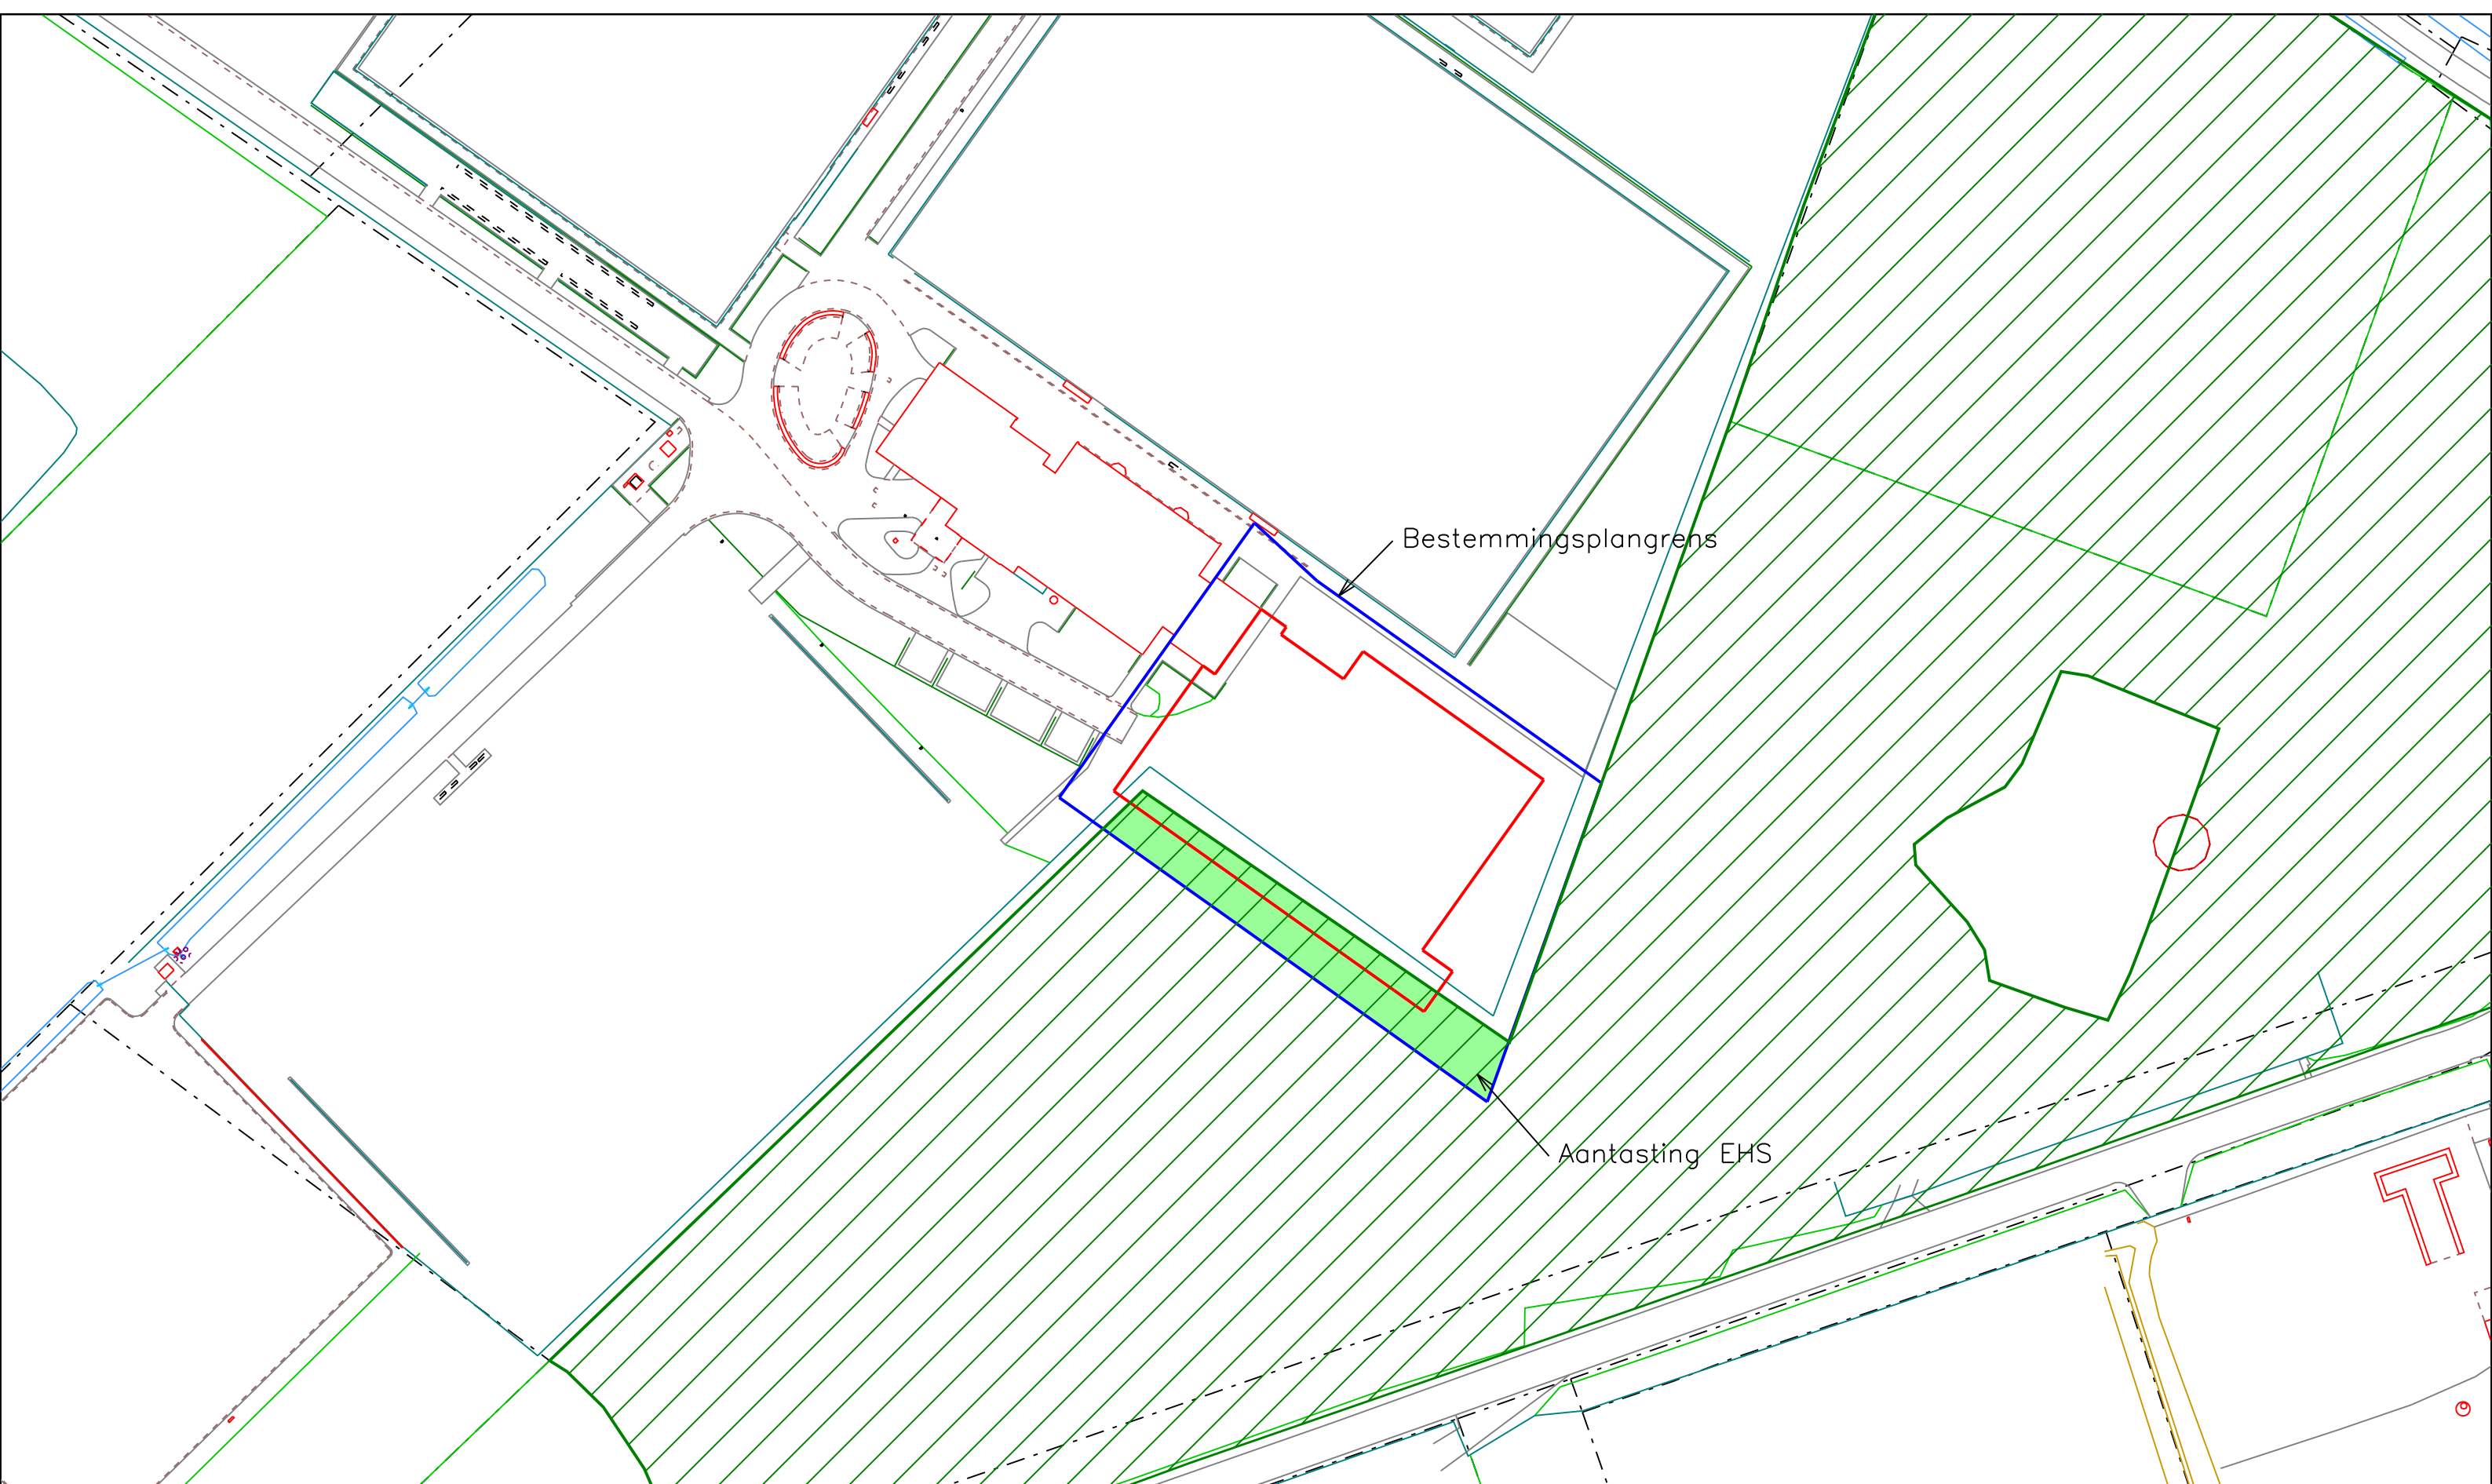

nuenen

Jan van Schijveltoan 2
Postbus 10.000
5670 GA Nuenen
tel. 040-2631631
fax 040-2833165



Gemeente Nuenen c.a., Afdeling Projectbureau

Aantasting EHS t.b.v. bouw sporthal

Oppervlakte = +/- 697 m2


Tekenaar : RW
Datum : 090610

Wijz. 1 Tekenaar : .
Datum : .

Wijz. 2 Tekenaar : .
Datum : .

Wijz. 3 Tekenaar : .
Datum : .

Projectnaam : 9a - Sporthal Oude Landen
Opdrachtgever : RO
Model : .
Filenaam : Compensatie_EHS
Formaat : A3
Schaal : 1:1000

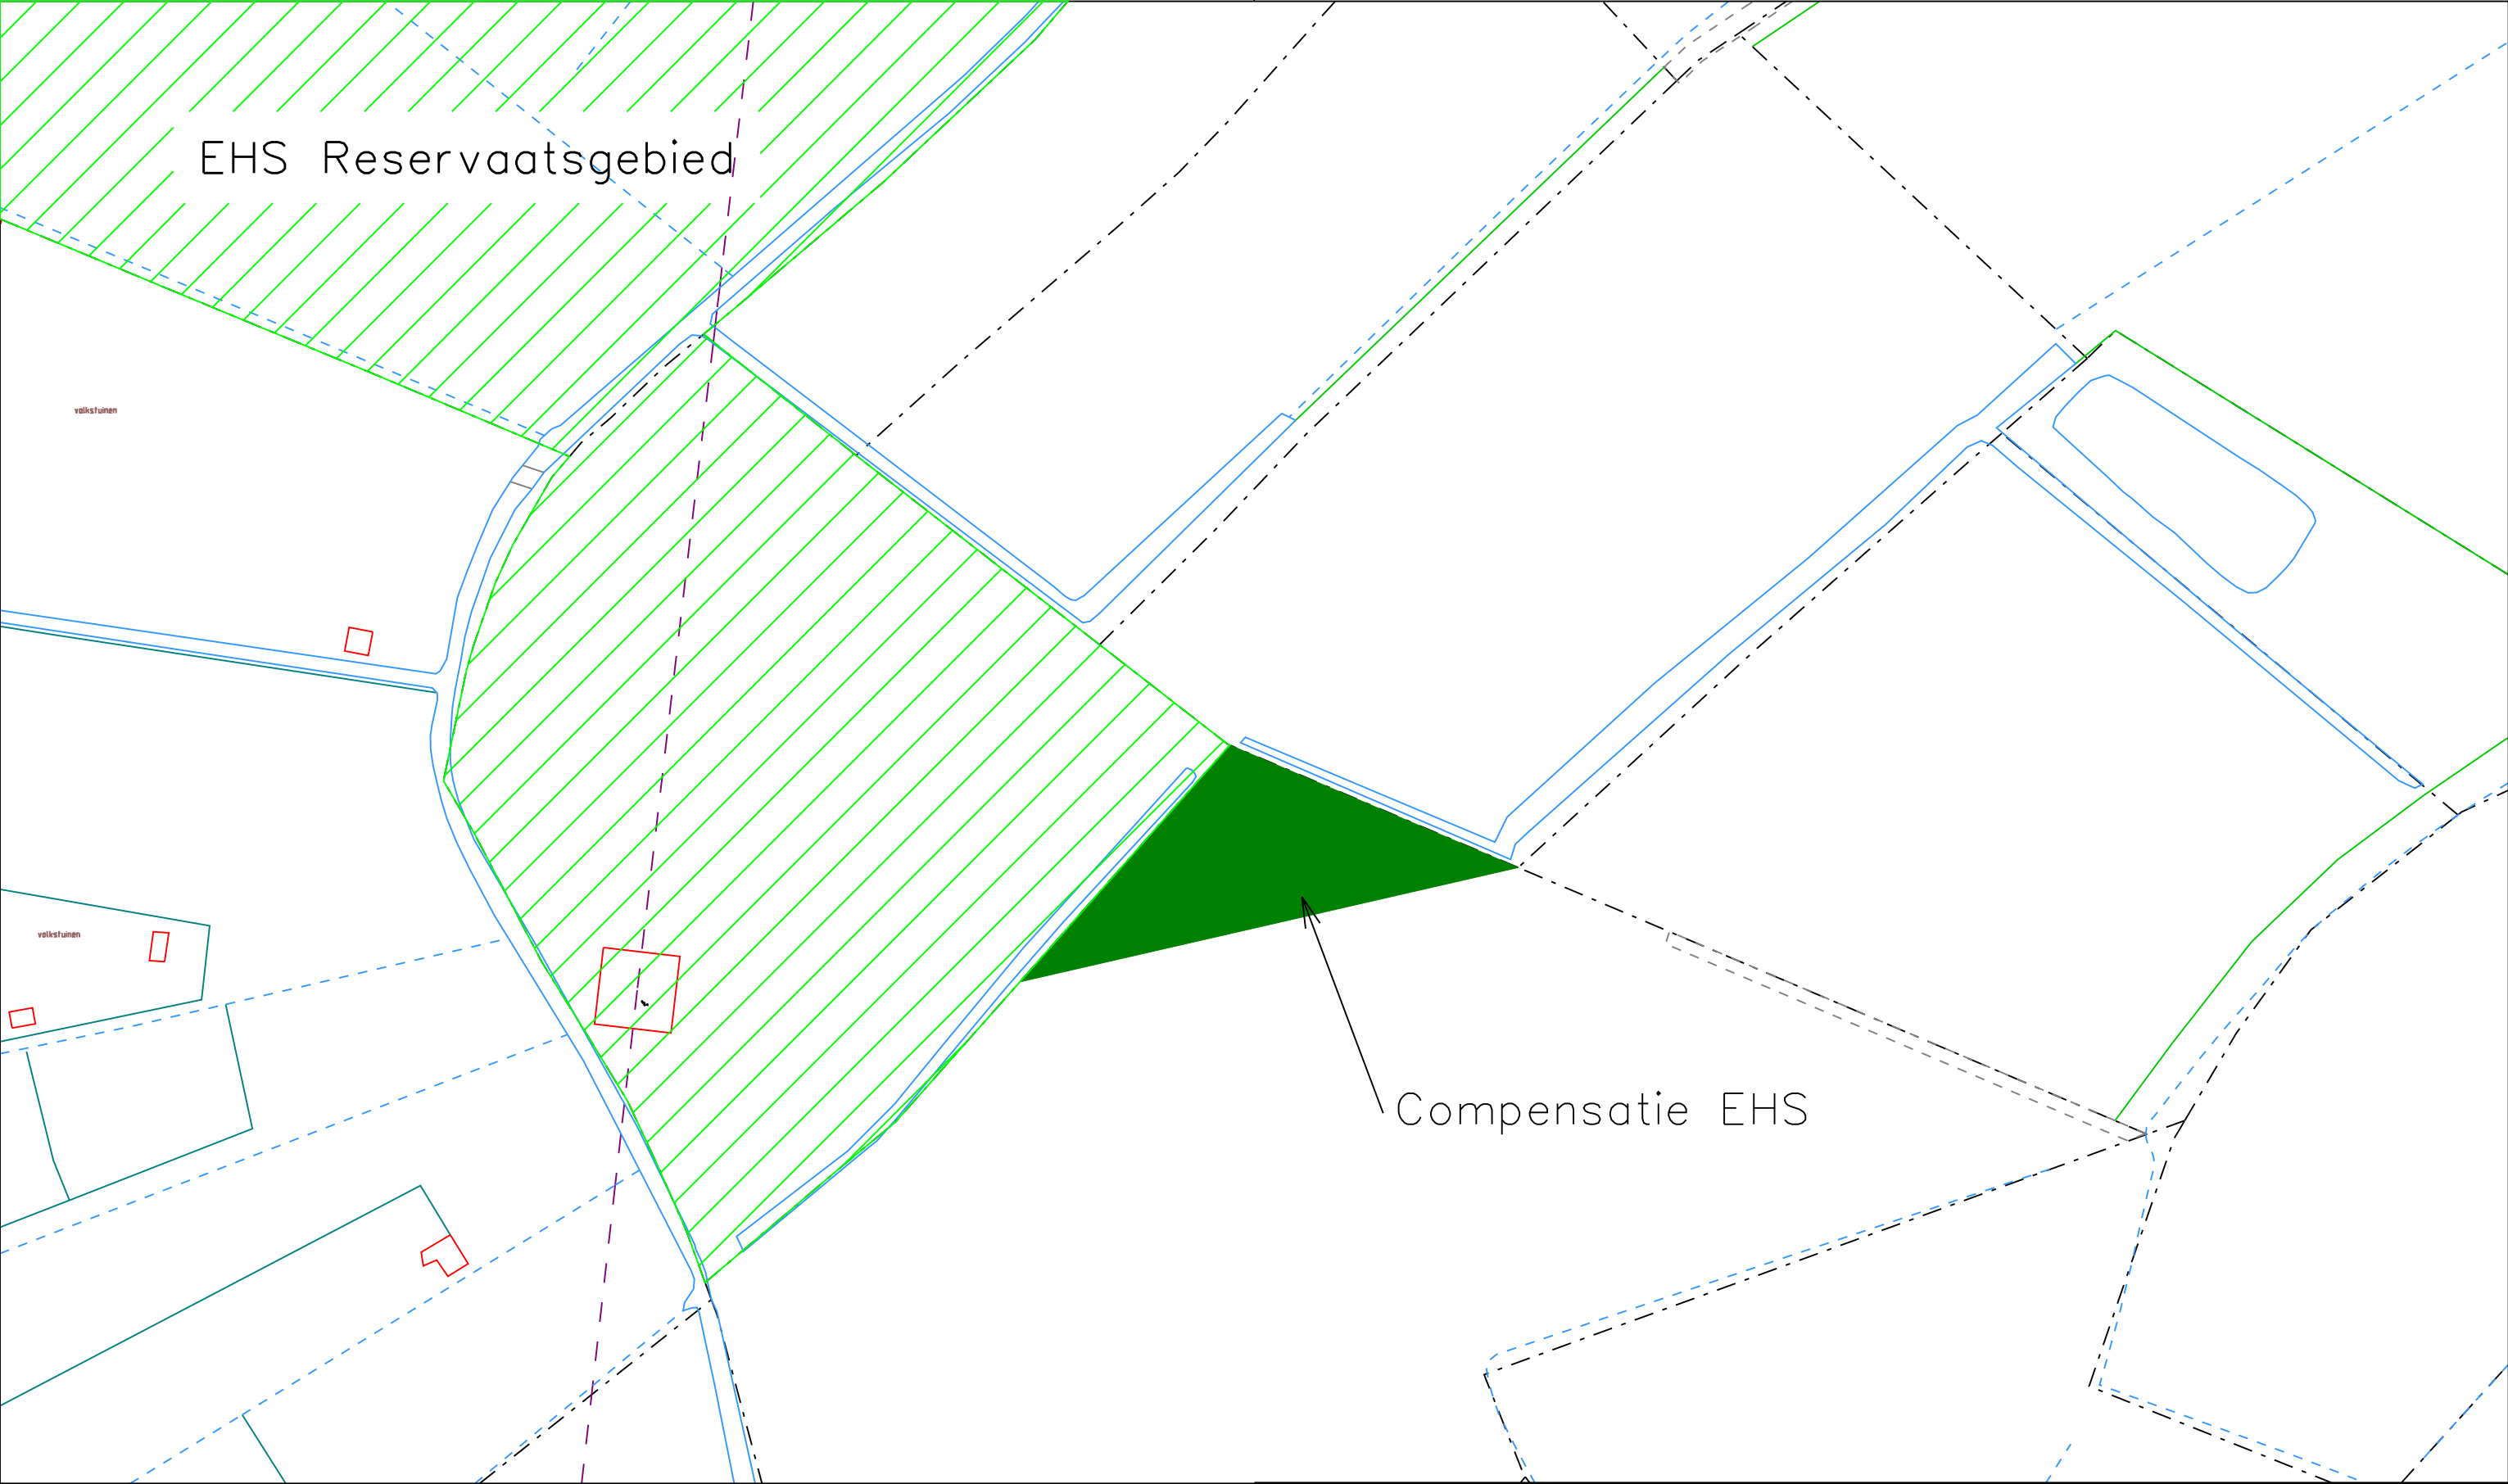



nuenen

Jan van Schijndelstraat 2
Postbus 10.000
5670 GA Nuenen
tel. 040-2631631
fax 040-2833165

N



Gemeente Nuenen c.a., Afdeling Projectbureau

Compensatie EHS t.b.v. bouw sporthal

Oppervlakte = +/- 1157 m2

Projectnaam	: 9a - Sporthal Oude Landen
Opdrachtgever	: RO
Model	: .
Bestandnaam	: Compensatie_EHS
Formaat	: A3
Schaal	: 1:1000

Tekenaar	: RW	Wijz. 1	Tekenaar	: .	Wijz. 2	Tekenaar	: .	Wijz. 3	Tekenaar	: .
Datum	: 090610		Datum	: .		Datum	: .		Datum	: .