





werk:				werk no:	blad no:
Appartementen Berg 62 Nuernen				22.234	VO-01
schaal:	getekend:	afmetings:	datum:	gewijzigd:	
1:500 / 1:200 / 1:100	M. PAUW	AO	03-04-2023	15-05-2023	aangepast terrein en boomplan
bestaande situatie				04-05-2023	toevoegen lantaarn = achtergrond benamingen bomen
beganeerd - verdliping: 1:100				12-06-2023	tekening t.b.v. bestemmingsplan
gevels 1:200				01-12-2023	aangepast n.a.v. overleg TRK d.d. 28-11-2023
situatie 1:100 / 1:500					
bestaande 60%					
				F. M. PAUW architect BNA Schutterlaan 8, 3720 EH, Heteren telefoon 06-26739452 / 0602-549001 email info@pauwarchitecten.nl web www.pauwarchitecten.nl	

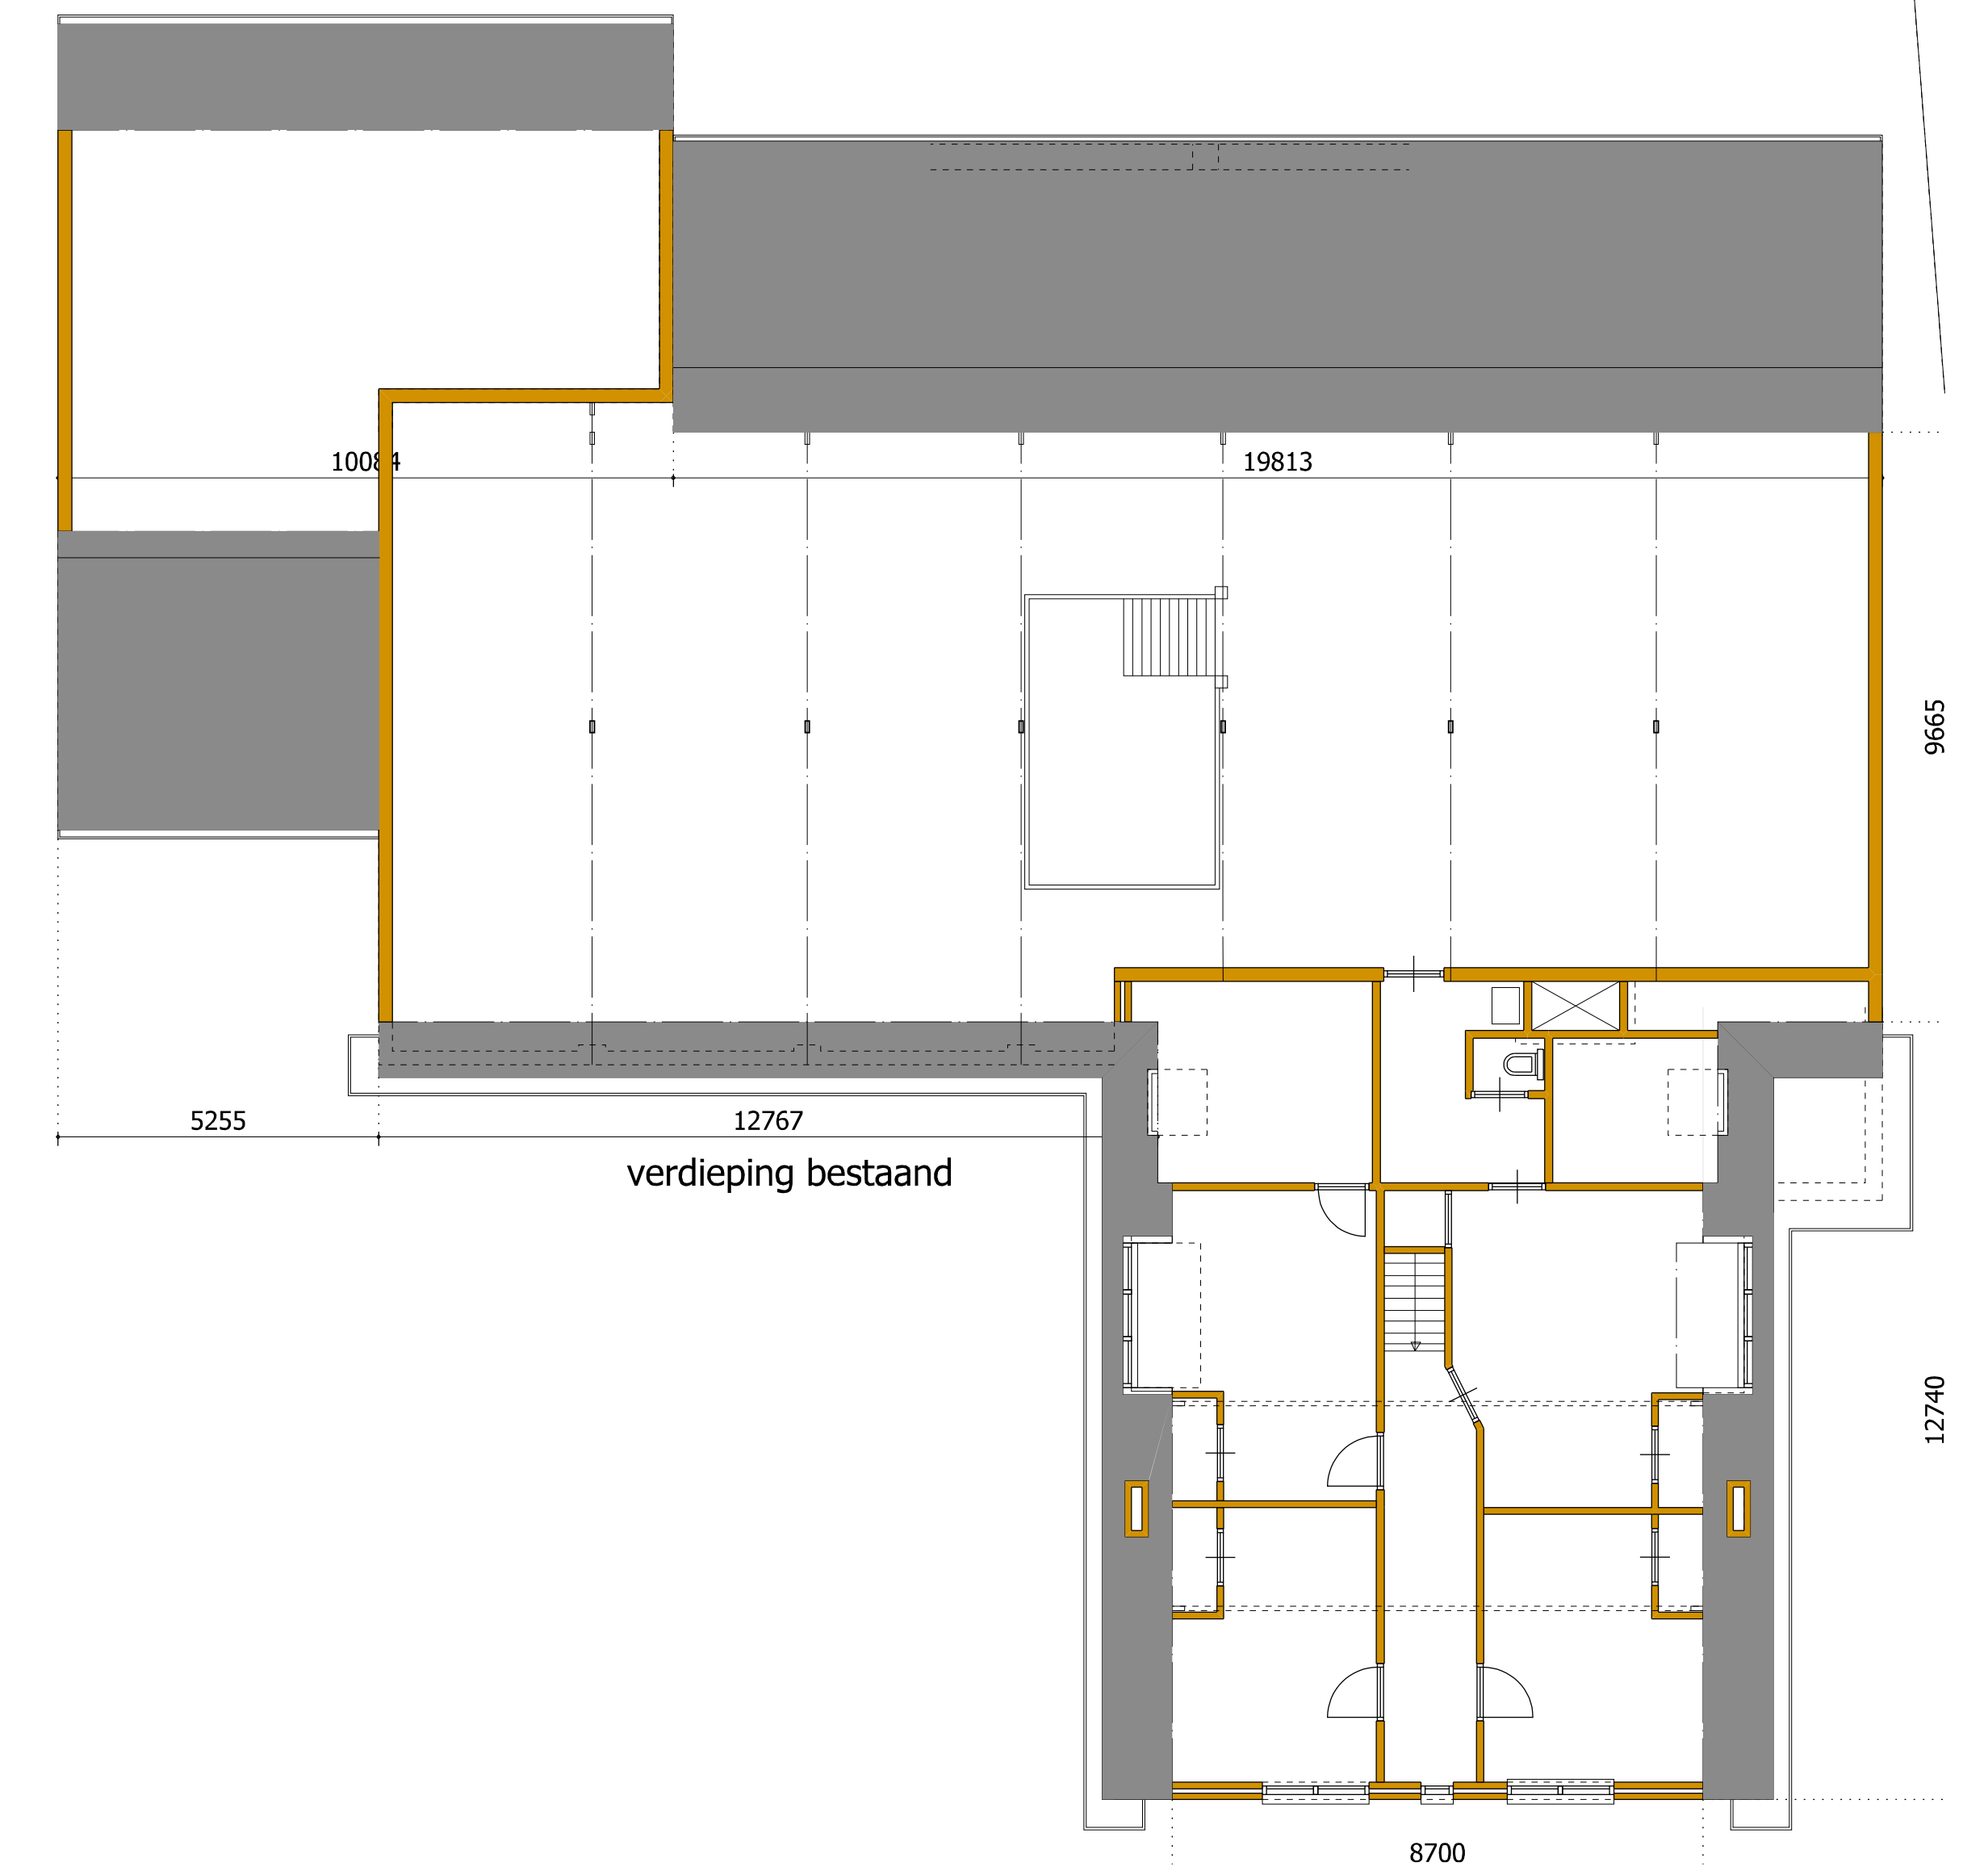

globale impressie luchtfoto plangebied - groenstroken

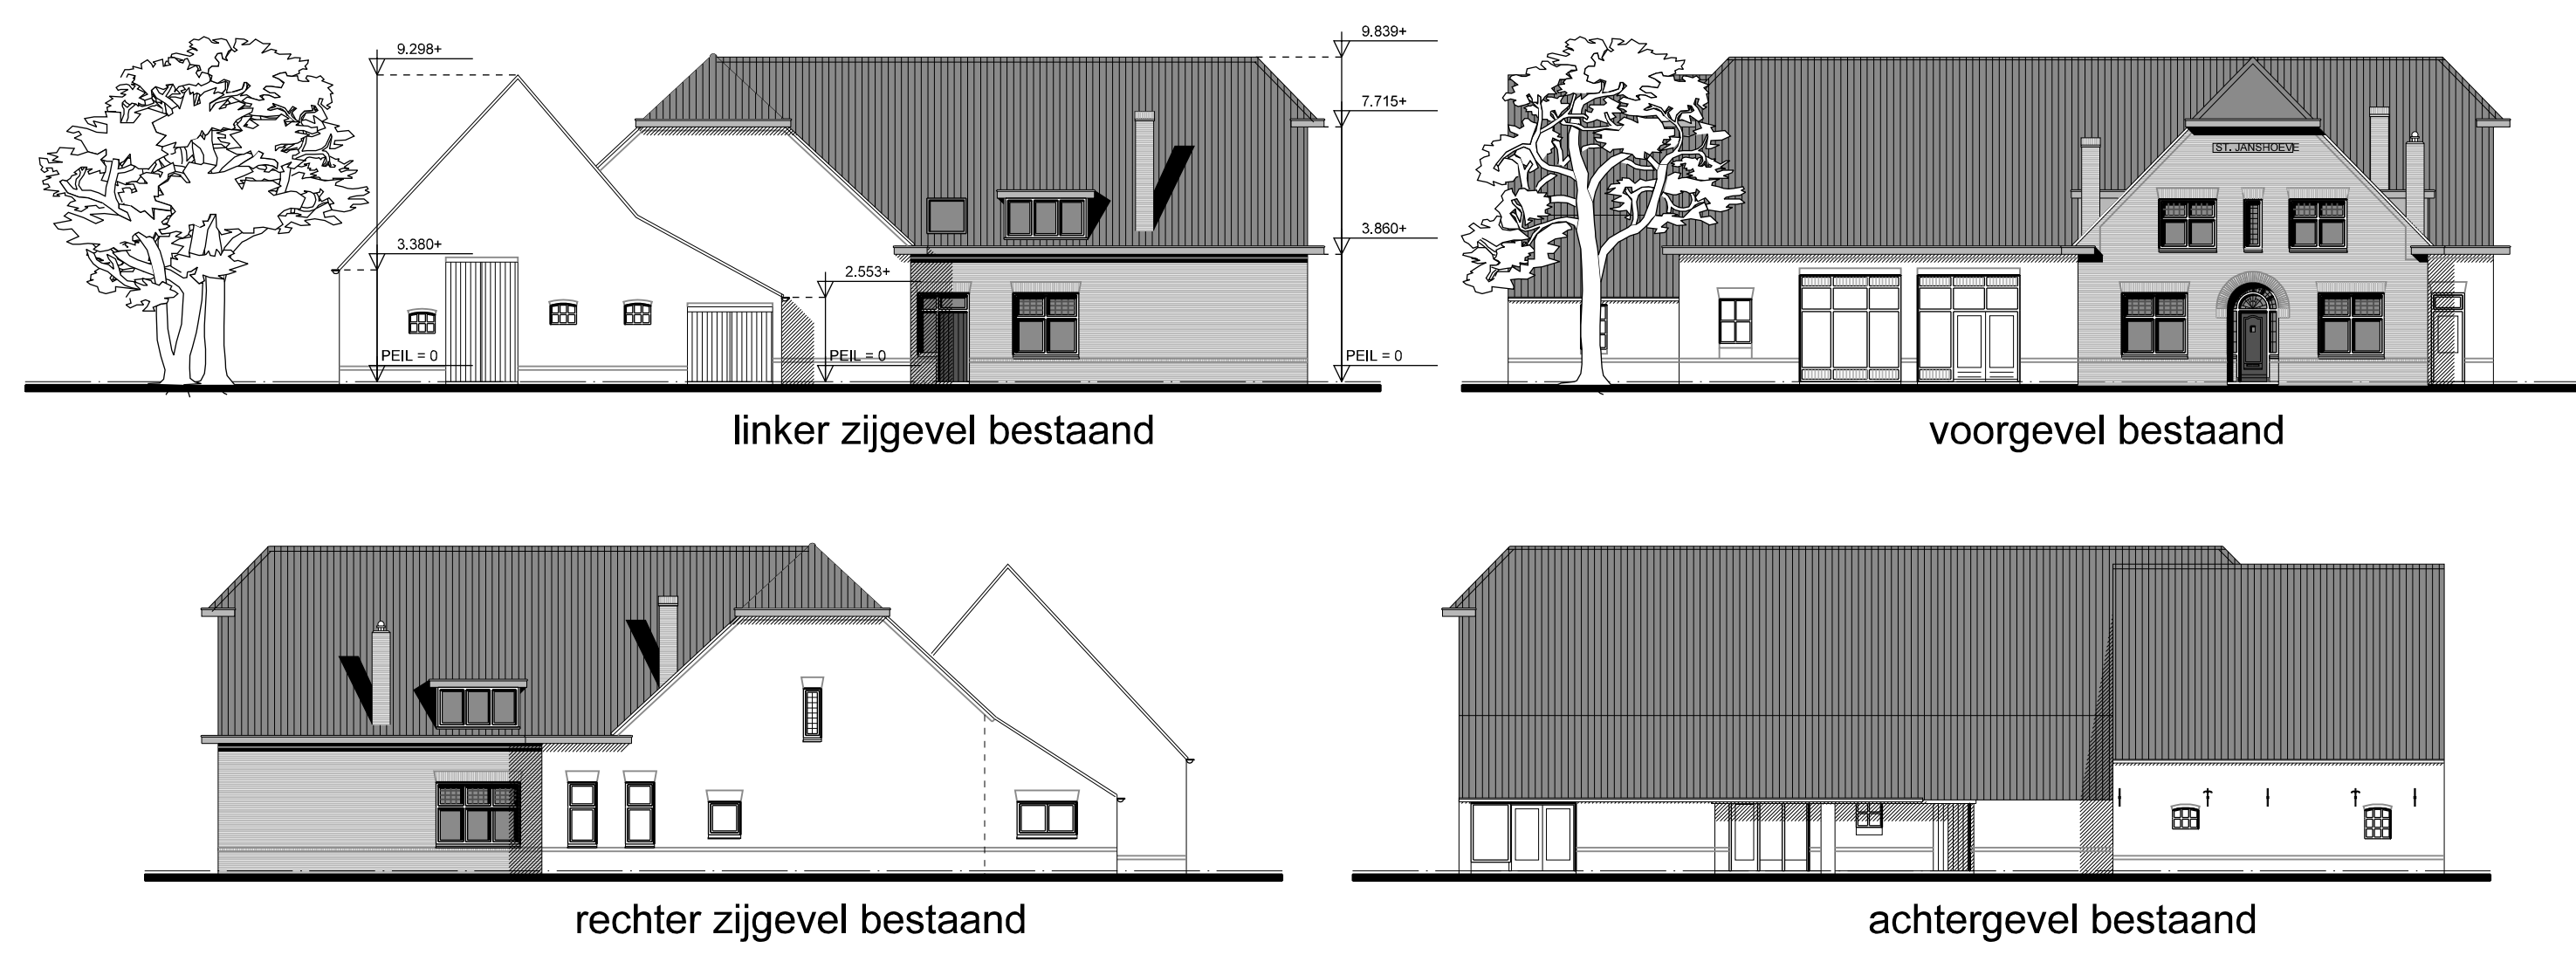

globale impressie ooghoogte groenstrook aan zijde van Jhr. Hugo van Berckellaan




globale impressie ooghoogte, groenstrook t.p.v. T-splitting Jhr. Hugo van Berckellaan met de Berg



- totaal 16 appartementen**
- sociale huur, tot ca. 60 m²
 - 5 appartementen
 - midden huur, tot ca. 70 m²
 - 2 appartementen
 - vrije huur, tot ca. 75 m²
 - 9 appartementen
- zolderverdieping**
- bestaande wanden
 - HSB met potdelselwerk
 - gemetselde spouwmuur

- renvooi tuin**
- halfverharding - paden met opsluitband
 - Grauwzand Flechorn (gravel)
 - Grasdallen bestrating
 - Bestaande klinkerbestrating
 - Houten biezen o.d. / nader in te vullen
 - Gras algemeen
 - siergrassen - wintergroen
 - Calamagrostis 'Tall Feenstar'
 - Molinia 'Neoclassica'
 - Phloxanthus sinensis 'Yakine Shikagami'
 - Penstemon alba 'Husker's Blue'
 - Ornithoglossum 'Tall Bells'
 - struiken en klimop - wintergroen
 - gesteeld voor onder bomen
 - Yucca filida (chamaedorea)
 - seuquoia
 - erubrasseerplantje
 - multicostus
 - Groene beukenhaag
 - bestaande haag (ca 3m, hoog) en/of erfafscheiding

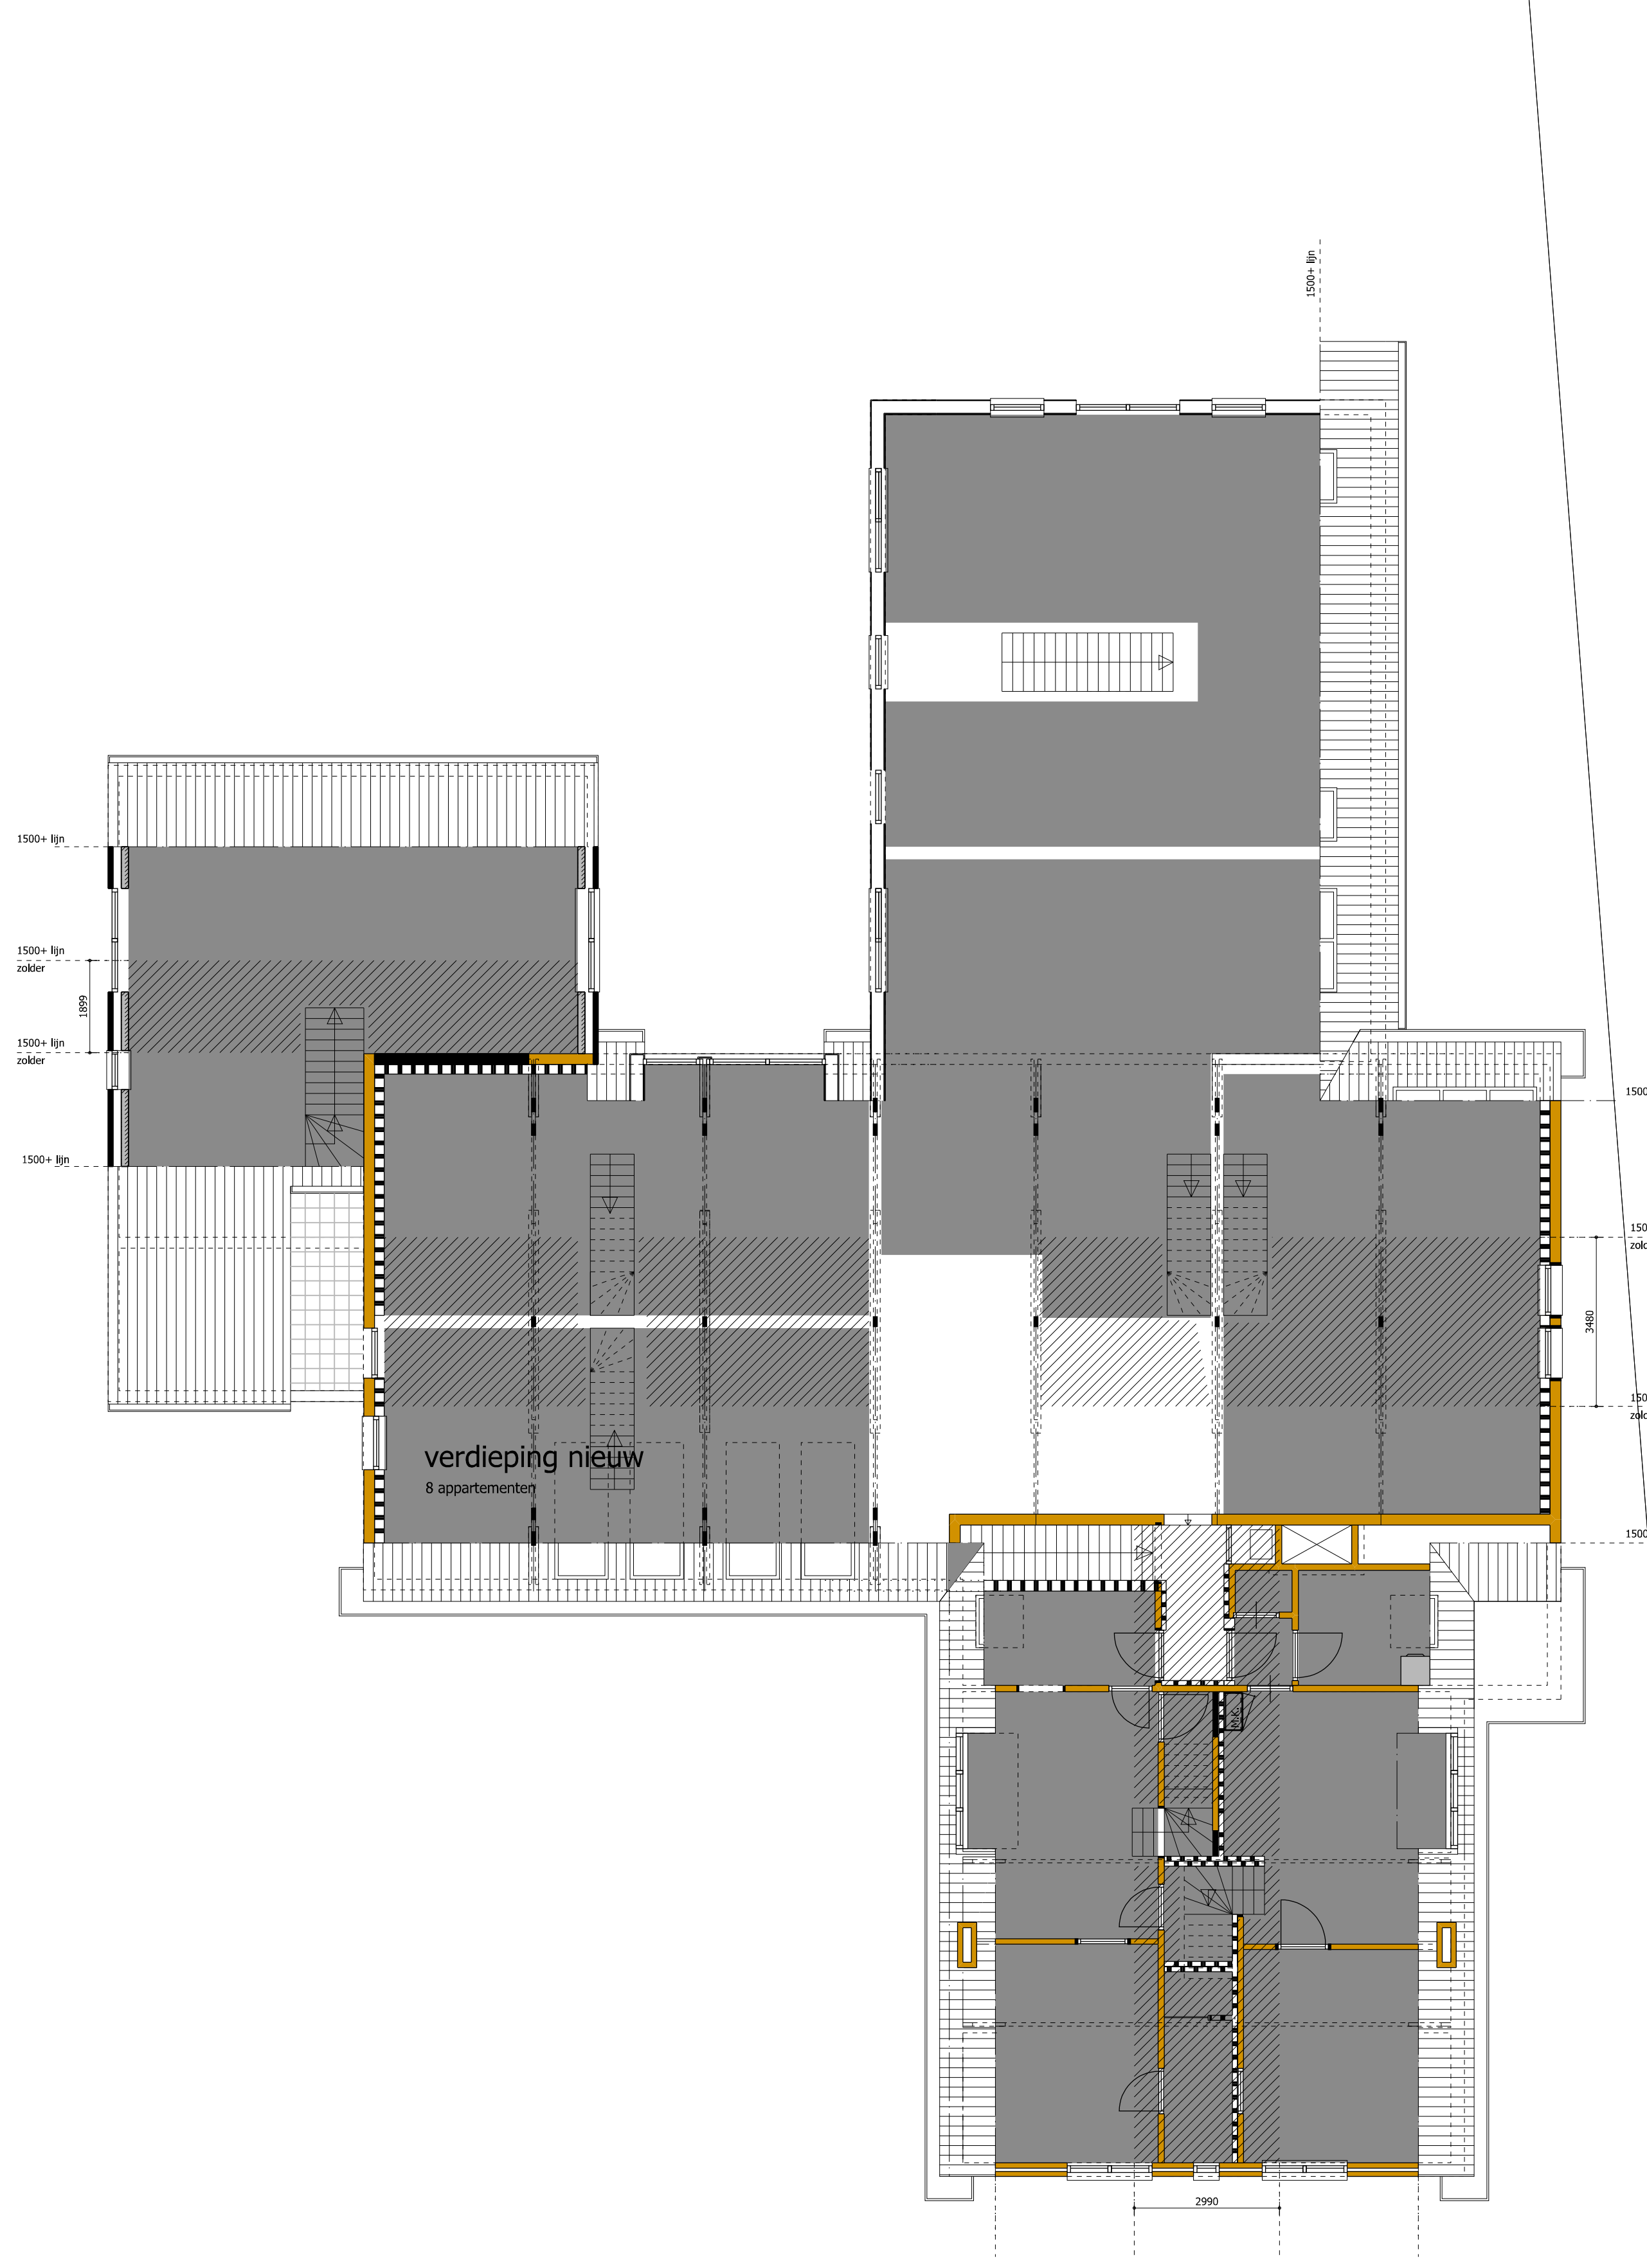

Hedra Helix



Sneeuwwed




Struikampferolie




Mahoniestruik



siergrassen

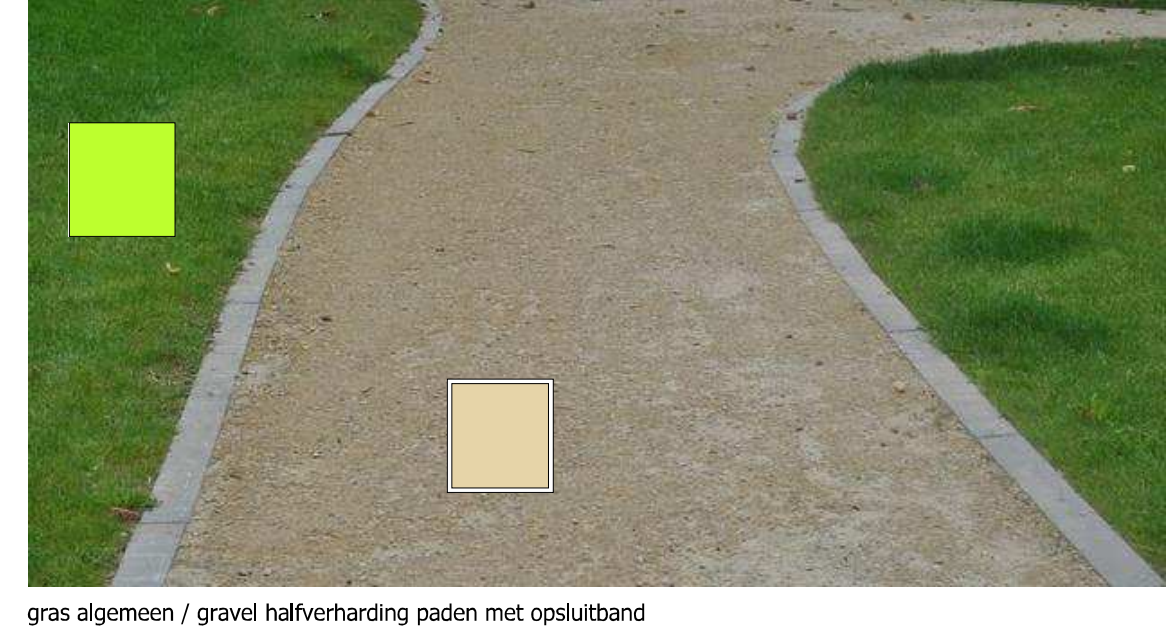


gras algemeen / gravel halfverharding paden met opsluitband

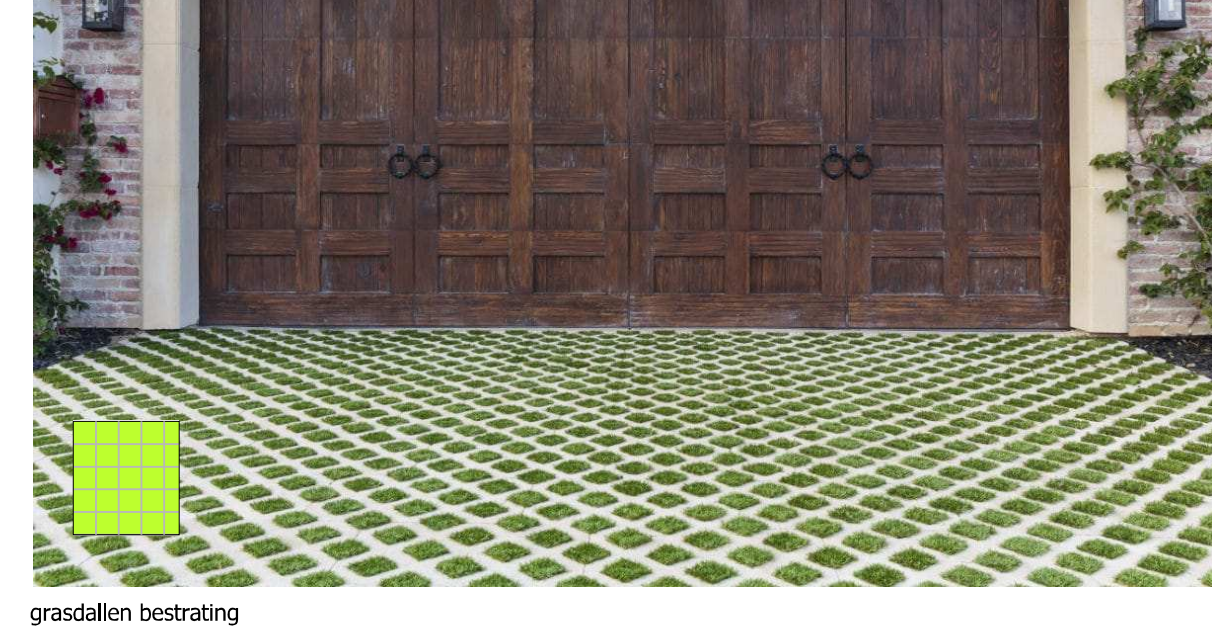


grasdallen bestrating

werk: Appartementen Berg 62 Nuenen				werk no: 22.234	blad no: VO-02
schaal: 1:100	getekend: M. Pauw	afmeting: A0	datum: 03-04-2023	gewijzigd: 09-11-2023	aanpassing n.a.v. overleg TRK d.d. 31-10-2023
nieuwe situatie / beeld en kwaliteitsplan				27-11-2023	aanpassing t.b.v. overleg TRK d.d. 28-11-2023
beganeground incl. tuinplan / verdieping 1:100				01-12-2023	aanpassing n.a.v. overleg TRK d.d. 28-11-2023
				19-12-2023	aanpassing: vergroten bergringen - Afvalverzameling - handhaven tellen
				21-03-2024	aanpassing parkeren voor bezoekers
Pauw Architectenburo				ir. M. Pauw architect BNA Schutterslaan 8, 5708 EB, Helmond telefoon: 0492-404845 / 0492-549001 email: info@pauwarchitecten.nl web: www.pauwarchitecten.nl	

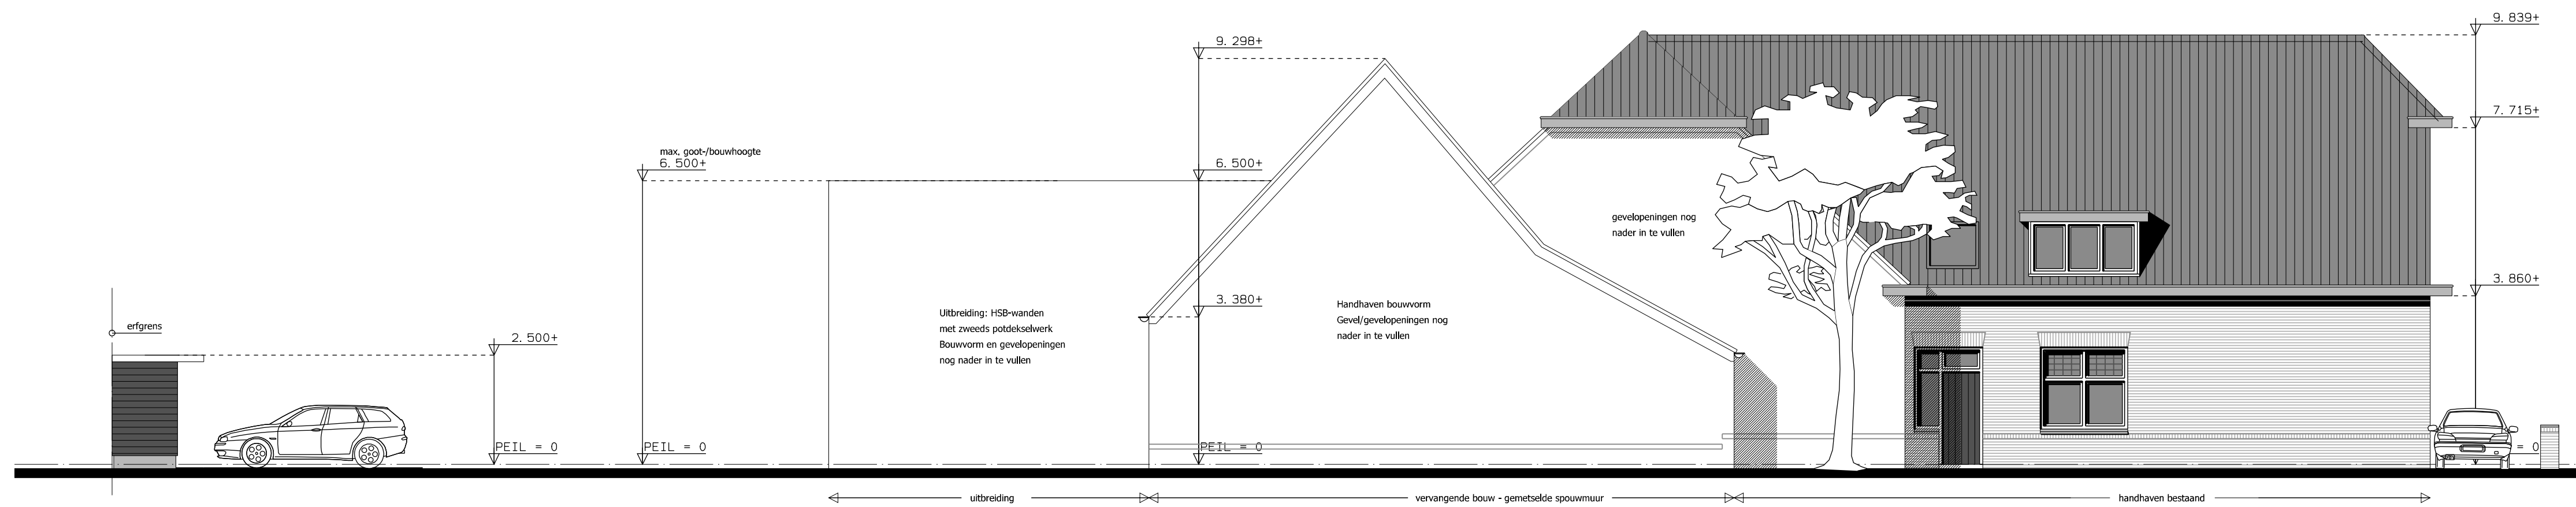


linker zijgevel(s) nieuw

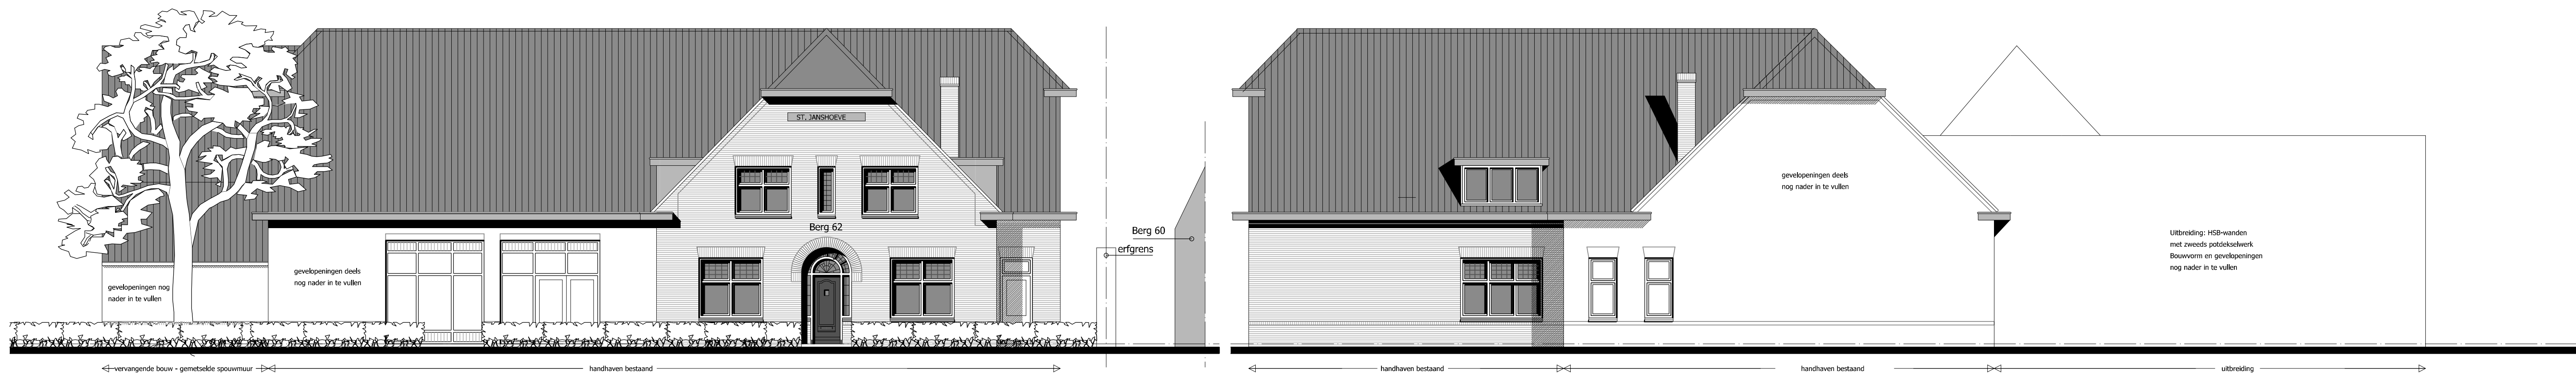

voorgevel nieuw

rechter zijgevel nieuw

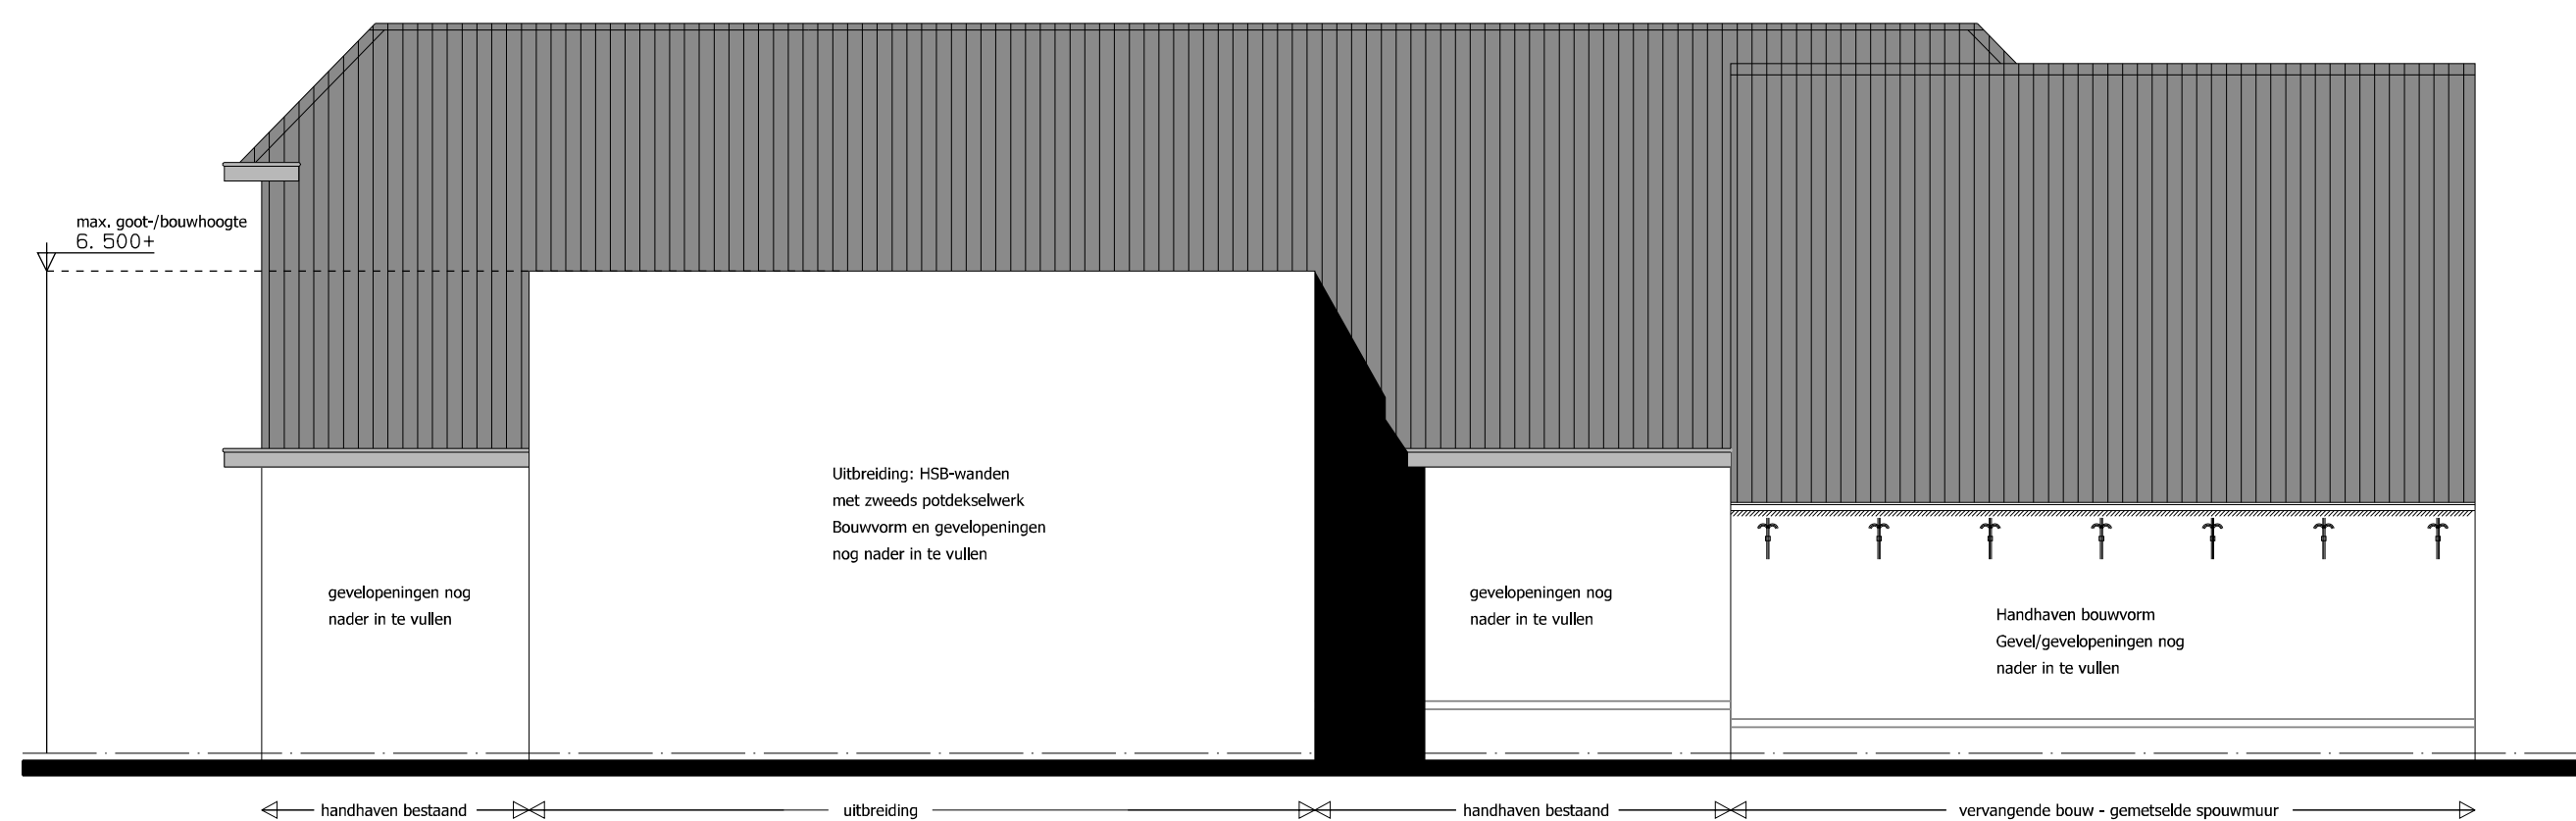

achtergevel nieuw

werk: Appartementen Berg 62 Nuenen					werk no: 22.234	blad no: VO-03
schaal: 1:500 / 1:200 / 1:100	getekend: M. Pauw	afmeting: A1	datum: 03-04-2023	gewijzigd: 19-06-2023	aanpassing verdeling appartementen	
nieuwe situatie gevels 1:100					04-09-2023	gelijktrekken datum aan beeld- en kwaliteitsplan
					12-10-2023	tekening t.b.v. bestemmingsplanwijziging
					01-12-2023	aanpassing n.a.v. overleg TRK d.d. 28-11-2023
					21-03-2024	aanpassing bergingen met plat dak
					ir. M. Pauw architect BNA Schutterslaan 8, 5708 EB, Helmond telefoon 06-24749455 / 0492-549001 email info@pauwarchitecten.nl web www.pauwarchitecten.nl	