




nuenen

Jon van Schijvelaan 2
Postbus 10.000
5670 GA Nuenen
tel. 040-2631631
fax 040-2833165

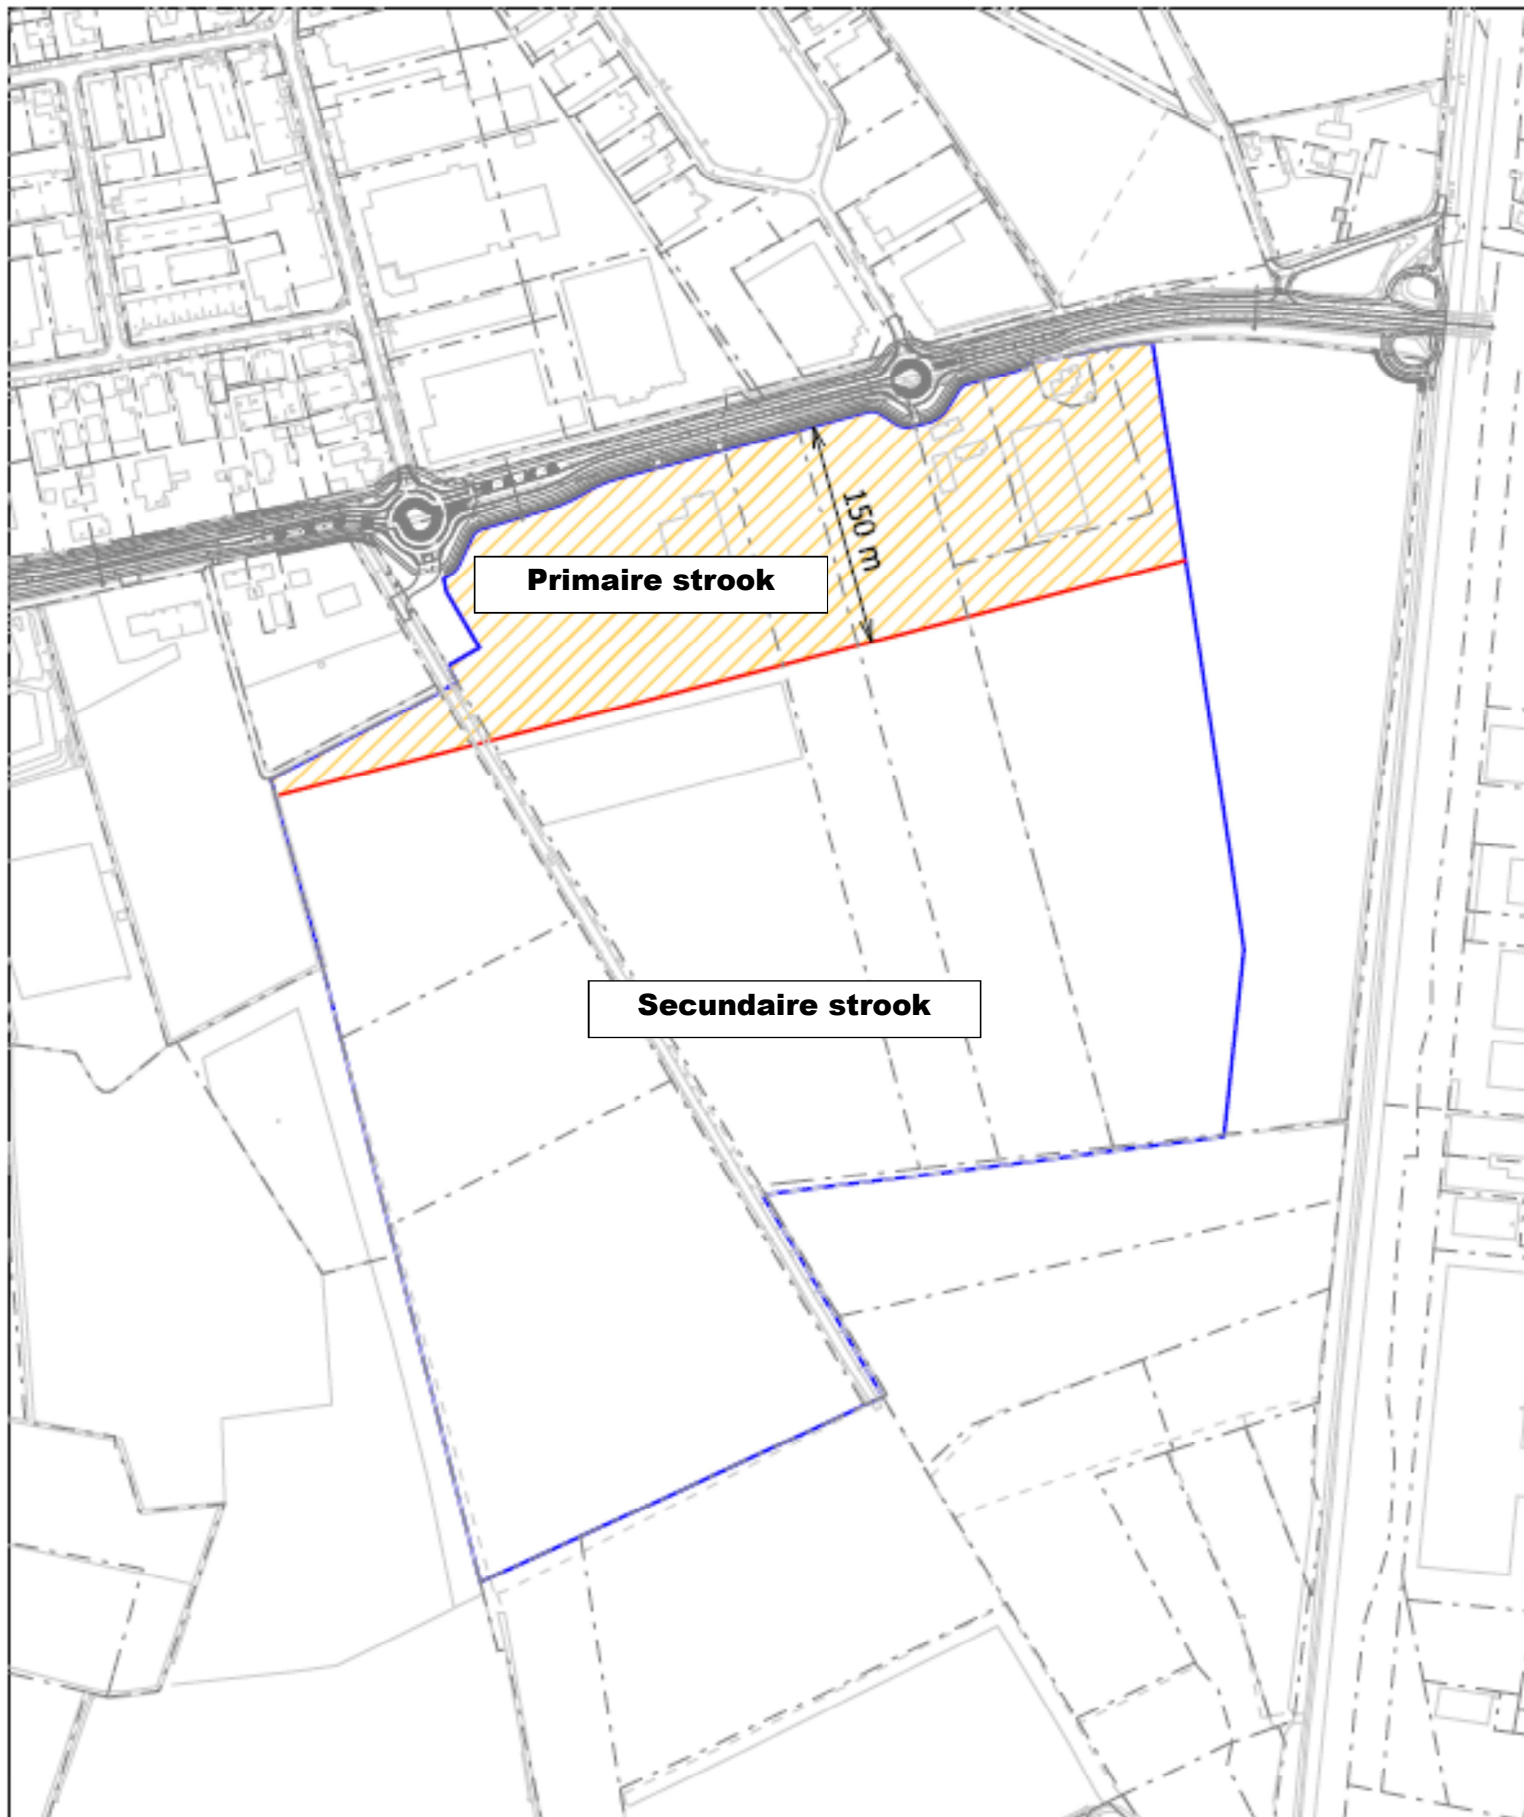

Gemeente Nuenen c.a., Afdeling Projectbureau

Bijlage 4: Kaart
Plangebied Eenelnd West
Strook Landschappelijke Inpassing

Projectnaam : 20 - Eenelnd West
Opdrachtgever : Projectbureau
Model : Bijlage 4
Filenaam : Plangebied_2013
Formaat : A4
Schaal : 1:5000

Tekenaar : RW
Datum : 301013

W/z. 1

Tekenaar : .
Datum : .

W/z. 2

Tekenaar : .
Datum : .

W/z. 3

Tekenaar : .
Datum : .