
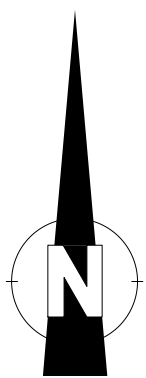


Landschappelijk inpassingsplan

Pastoorsmast 3-5, Nuenen

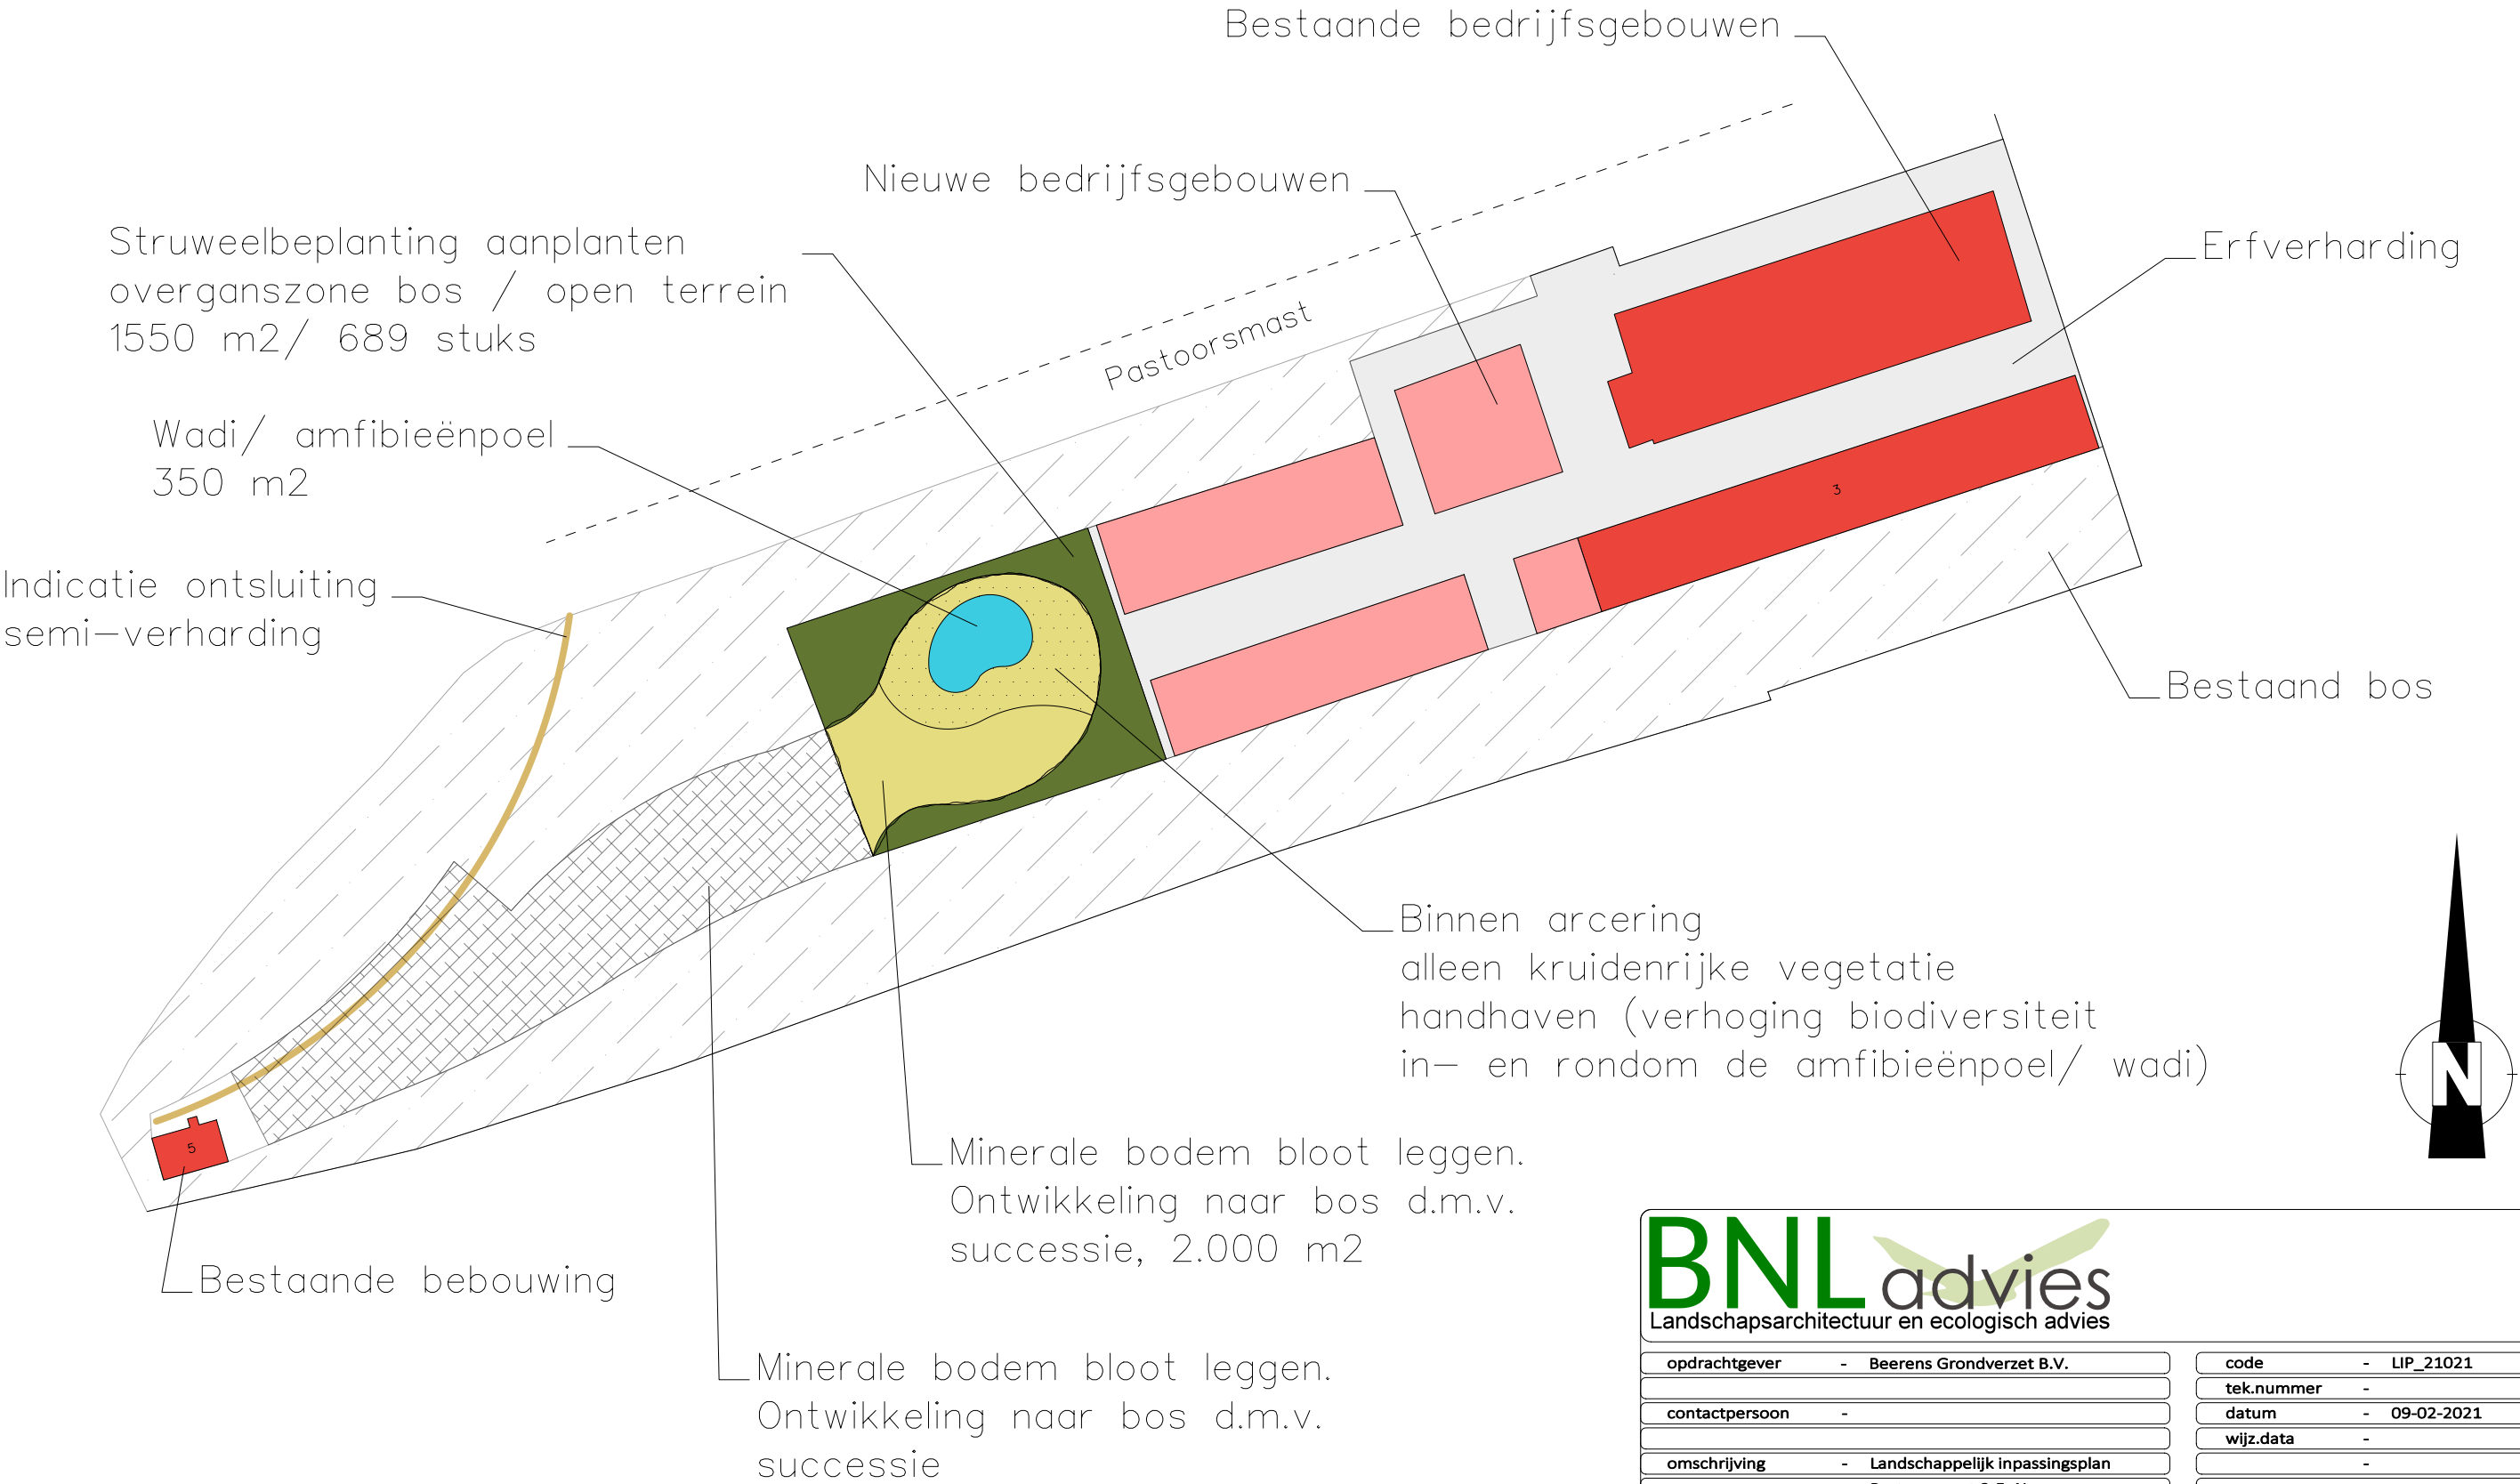

BNLadvies
Landschapsarchitectuur en ecologisch advies

opdrachtgever	- Beerens Grondverzet B.V.
contactpersoon	-
omschrijving	- Landschappelijk inpassingsplan - Pastoorsmast 3-5, Nuenen
behandeld door	-

code	- LIP_21021
tek.nummer	-
datum	- 09-02-2021
wijz.data	-
Tekening	- R.J.L. Bijvelds
Schaal	- 1 : 1500 (A3-formaat)
versie	- V1.0