


Bouwvlakkenkaart Nuenen West


Situering rekenpunten en bouwvlakken (geveldelen) waarvoor een hogere waarde moet worden verleend

Bestemmingsplan 'Herijking Nuenen West'


Projectnummer 411984

Figuren: Situering rekenpunten

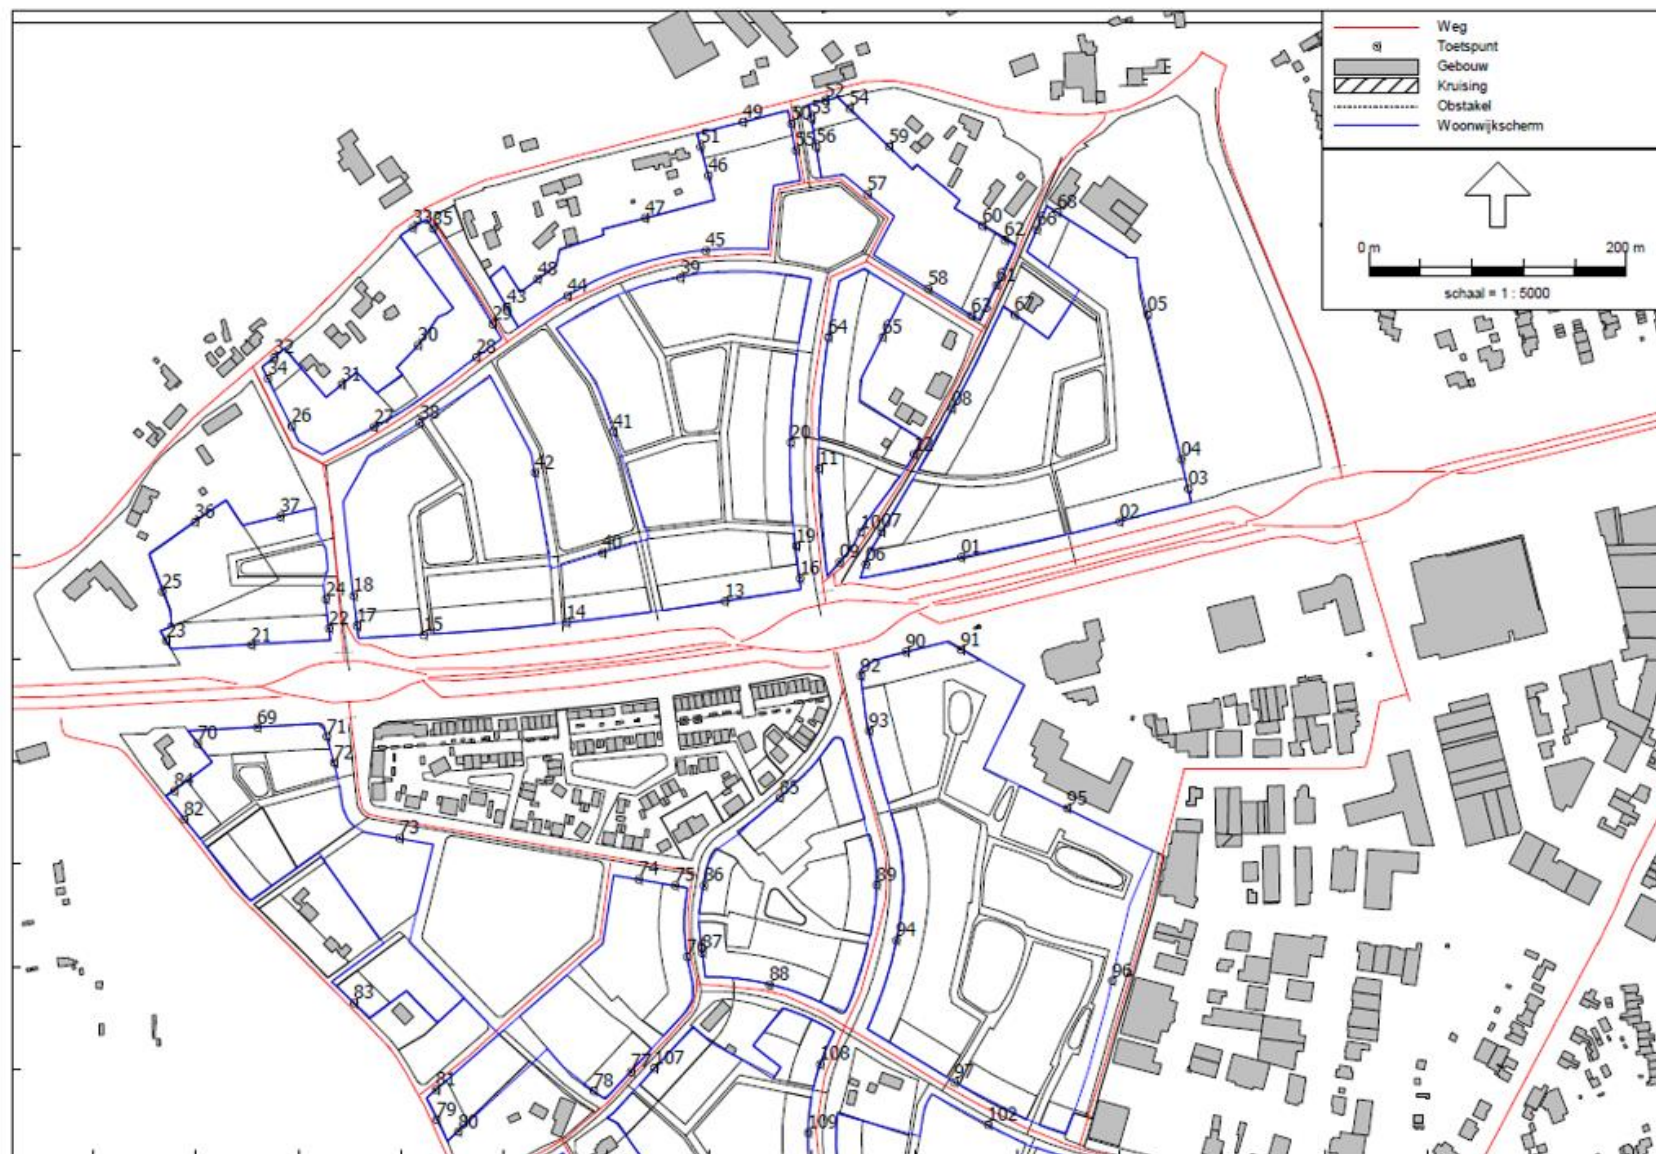


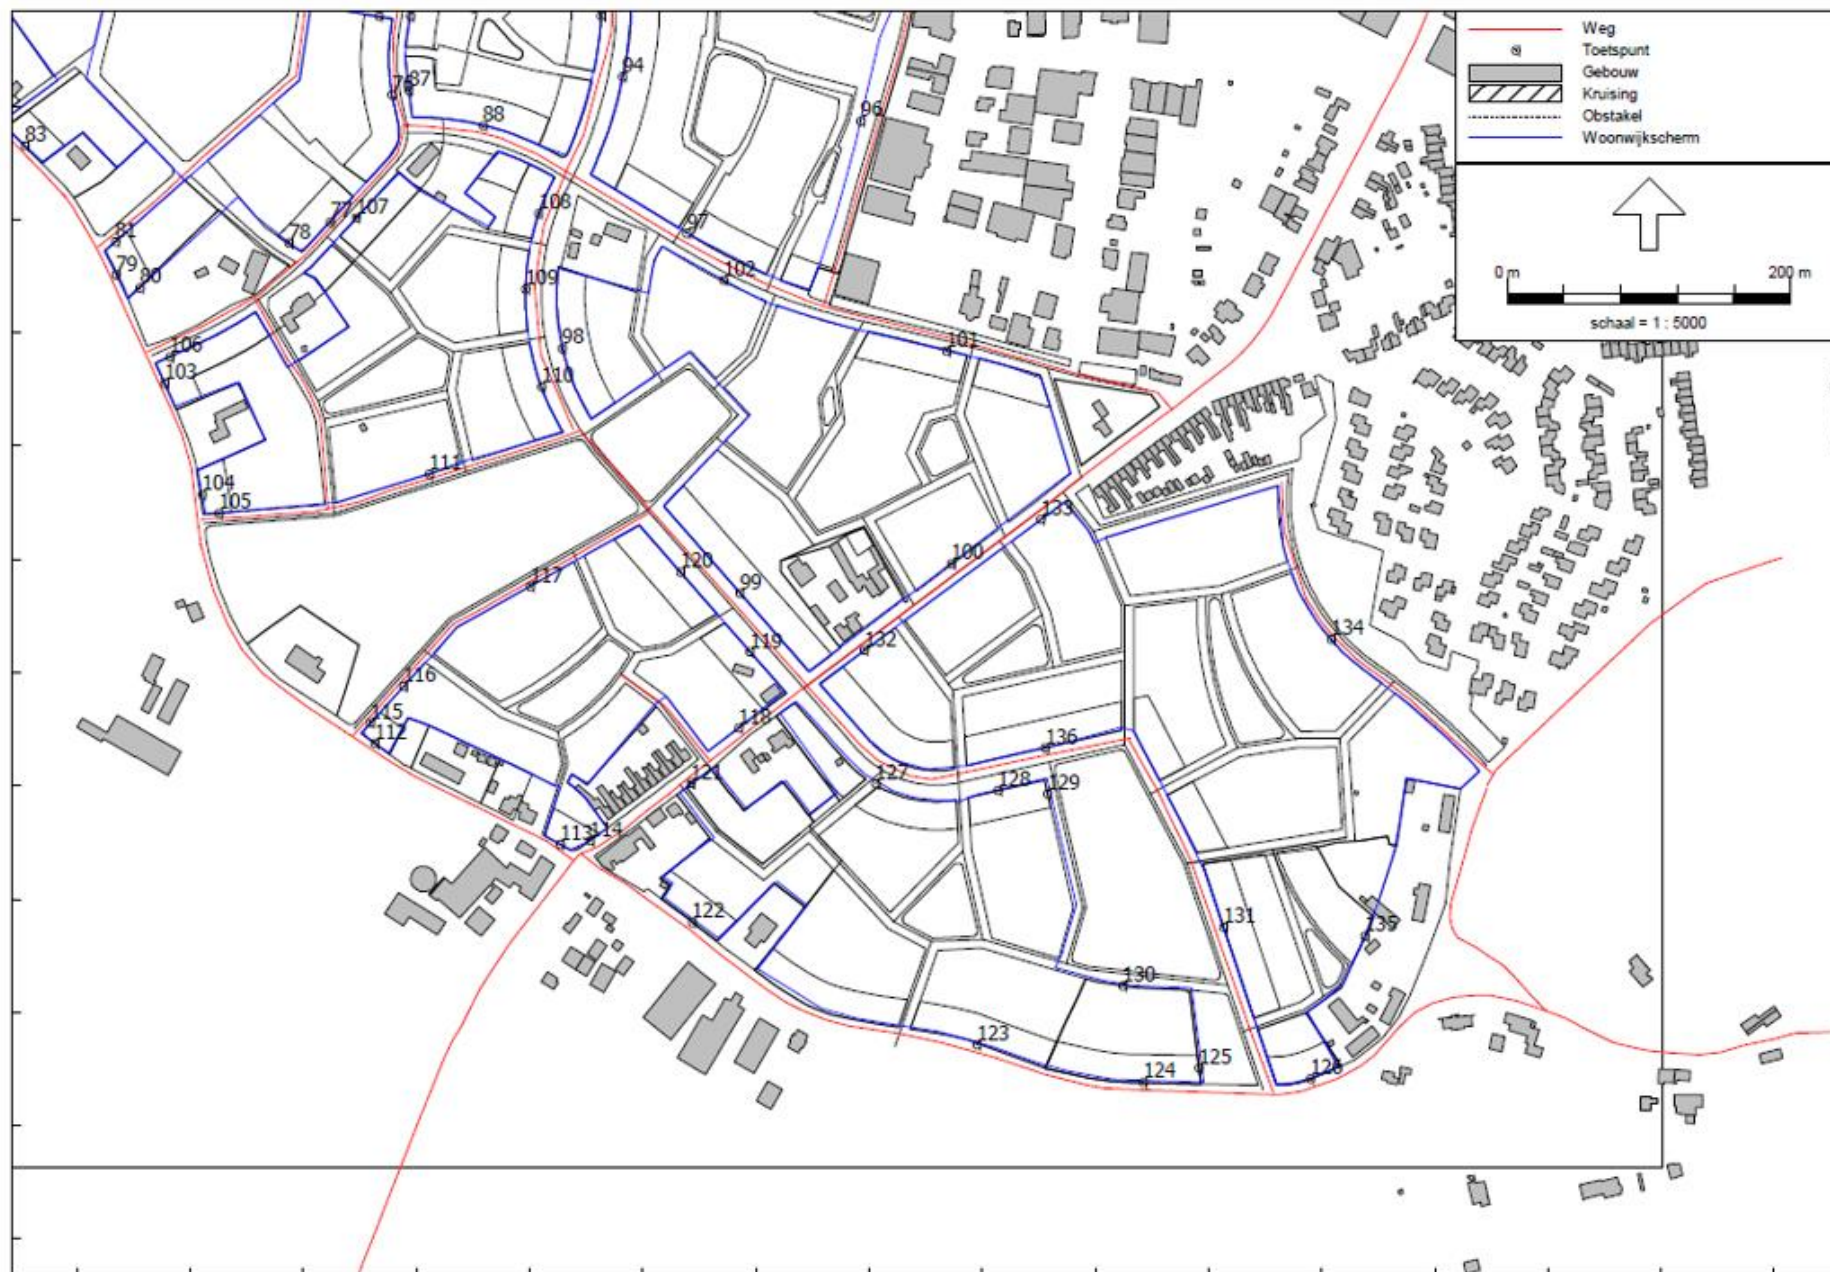

Figuren: Bouwvlakken waar hogere waarde wordt verleend

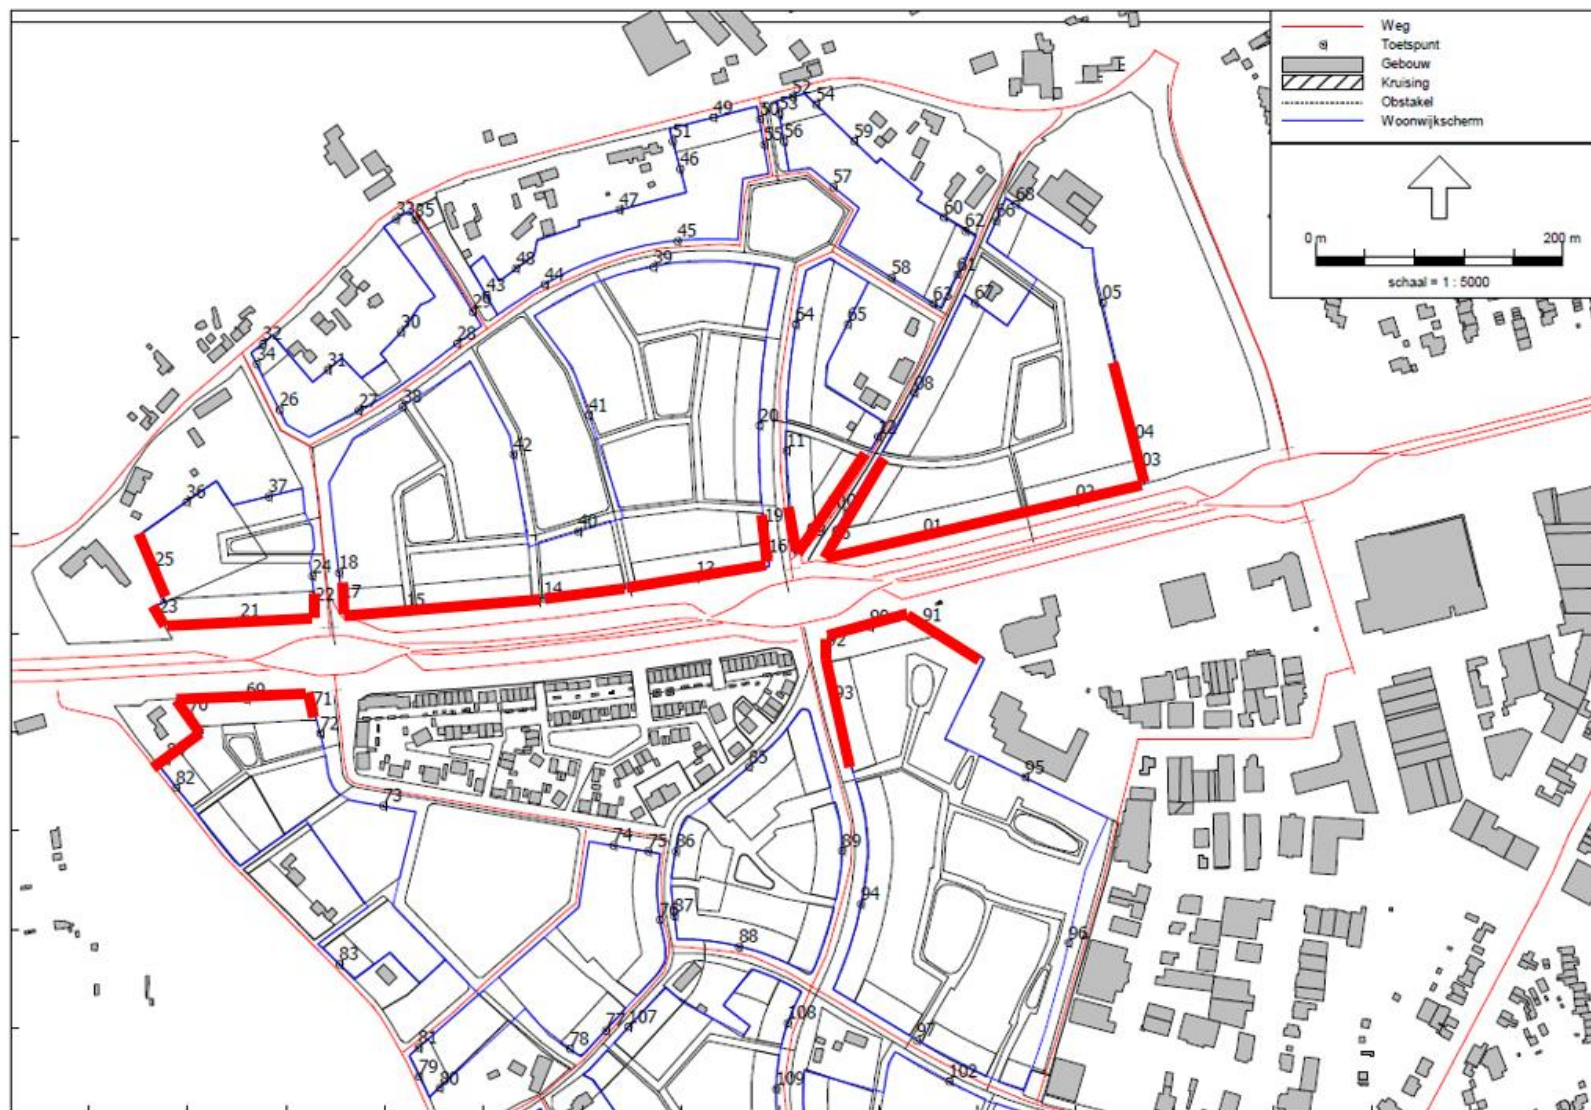

— = geveldeel waar een hogere waarde voor verleend wordt

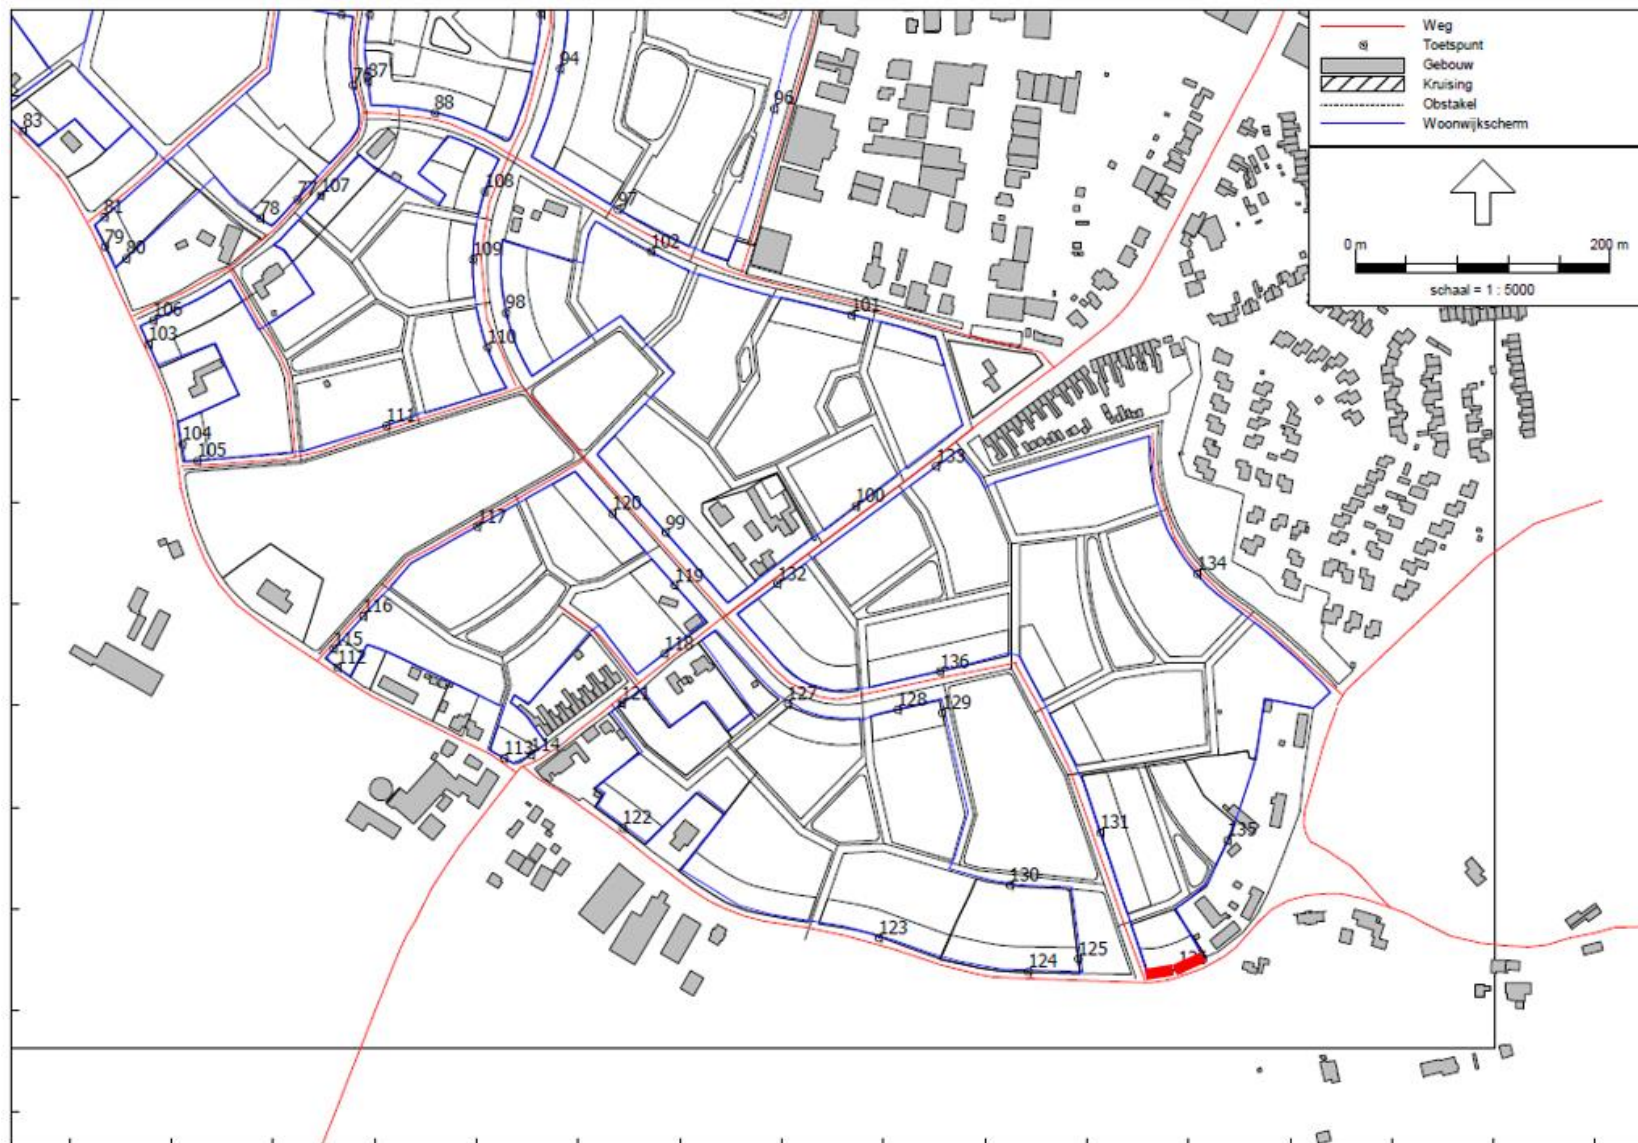

— = geveldeel waar een hogere waarde voor verleend wordt