


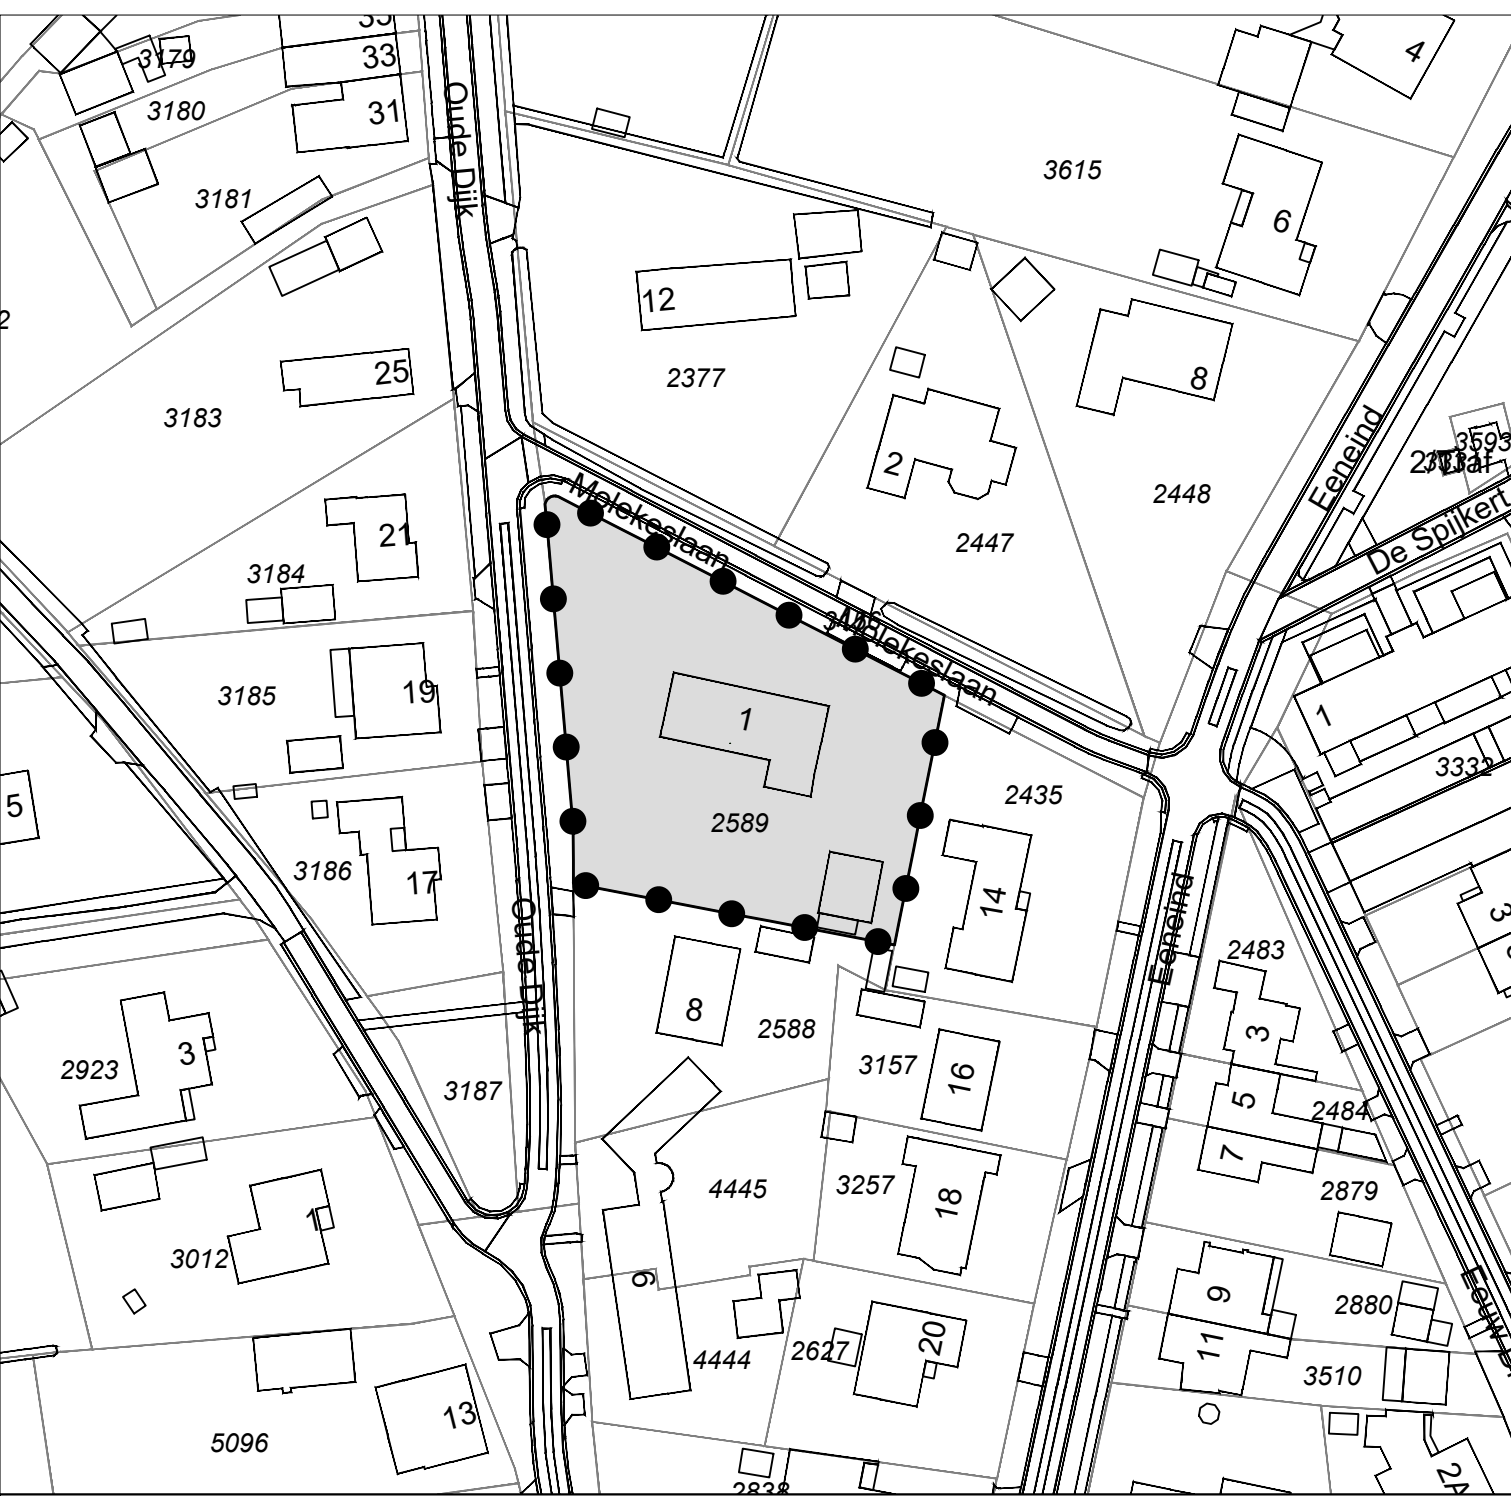

Legenda

Besluitgebied

Besluitvlak

Omgevingsvergunning:	Get.: WDK	Datum: 01-11-2023
Molekeslaan 1 Nuenen	Formaat: A4	Schaal: 1:1000
Gemeente Nuenen, Gerwen en Nederwetten	Tekeningnummer: NL.IMRO.0820.OVMolekeslaan1-C001	
Opdrachtgever: Pittiger in planologie	 GIS/CAD Ondersteuning en software	
Status: ontwerp	Dalenstraat 4B, 5466 PM Eerde E-mail: info@bragis.nl Web: www.bragis.nl	