


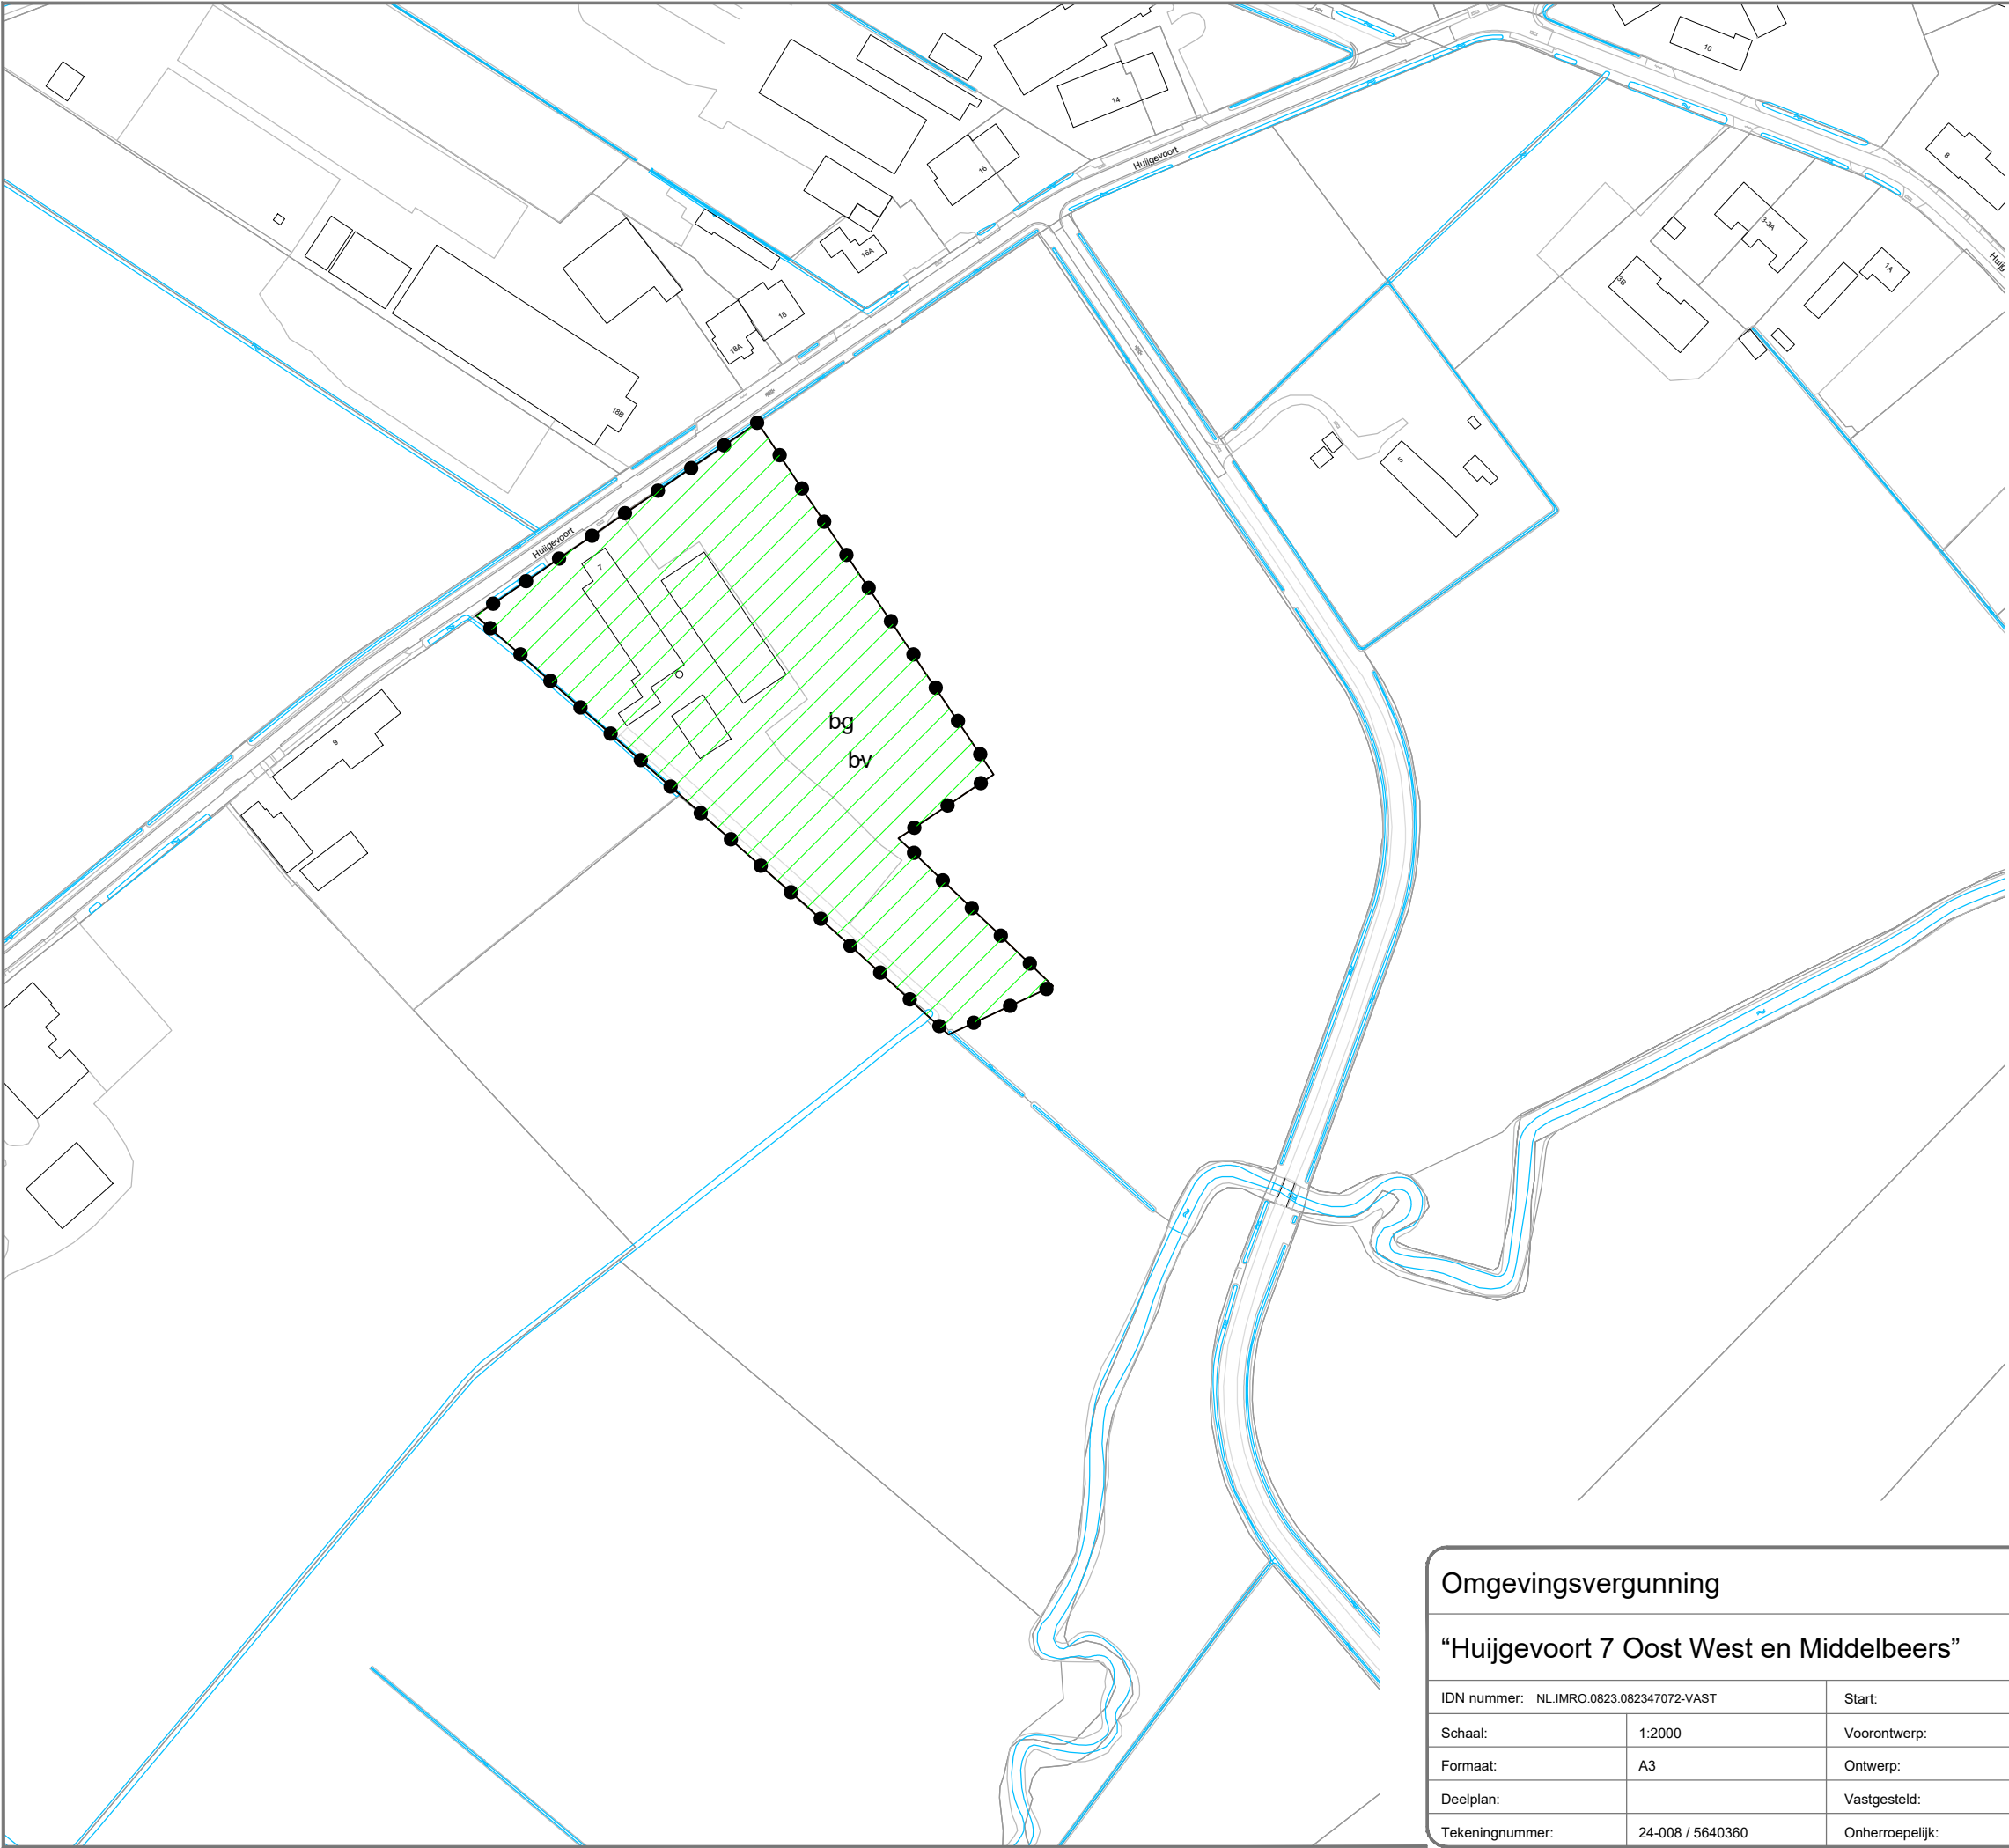

LEGENDA

Plangebied
“Huijgevoort 7 Oost West en Middelbeers”

Besluitvlak
Besluitvlak

Verklaringen
Kadastrale ondergrond

Omgevingsvergunning

“Huijgevoort 7 Oost West en Middelbeers”

IDN nummer:	NL.IMRO.0823.082347072-VAST	Start:	
Schaal:	1:2000	Voorontwerp:	
Formaat:	A3	Ontwerp:	18-04-2024 PS
Deelplan:		Vastgesteld:	17-06-2024 PS
Tekeningnummer:	24-008 / 5640360	Onherroepelijk:	



arvalis
ONTWERP & BOUWADVIES



Samenwerking
Kempengemeenten