
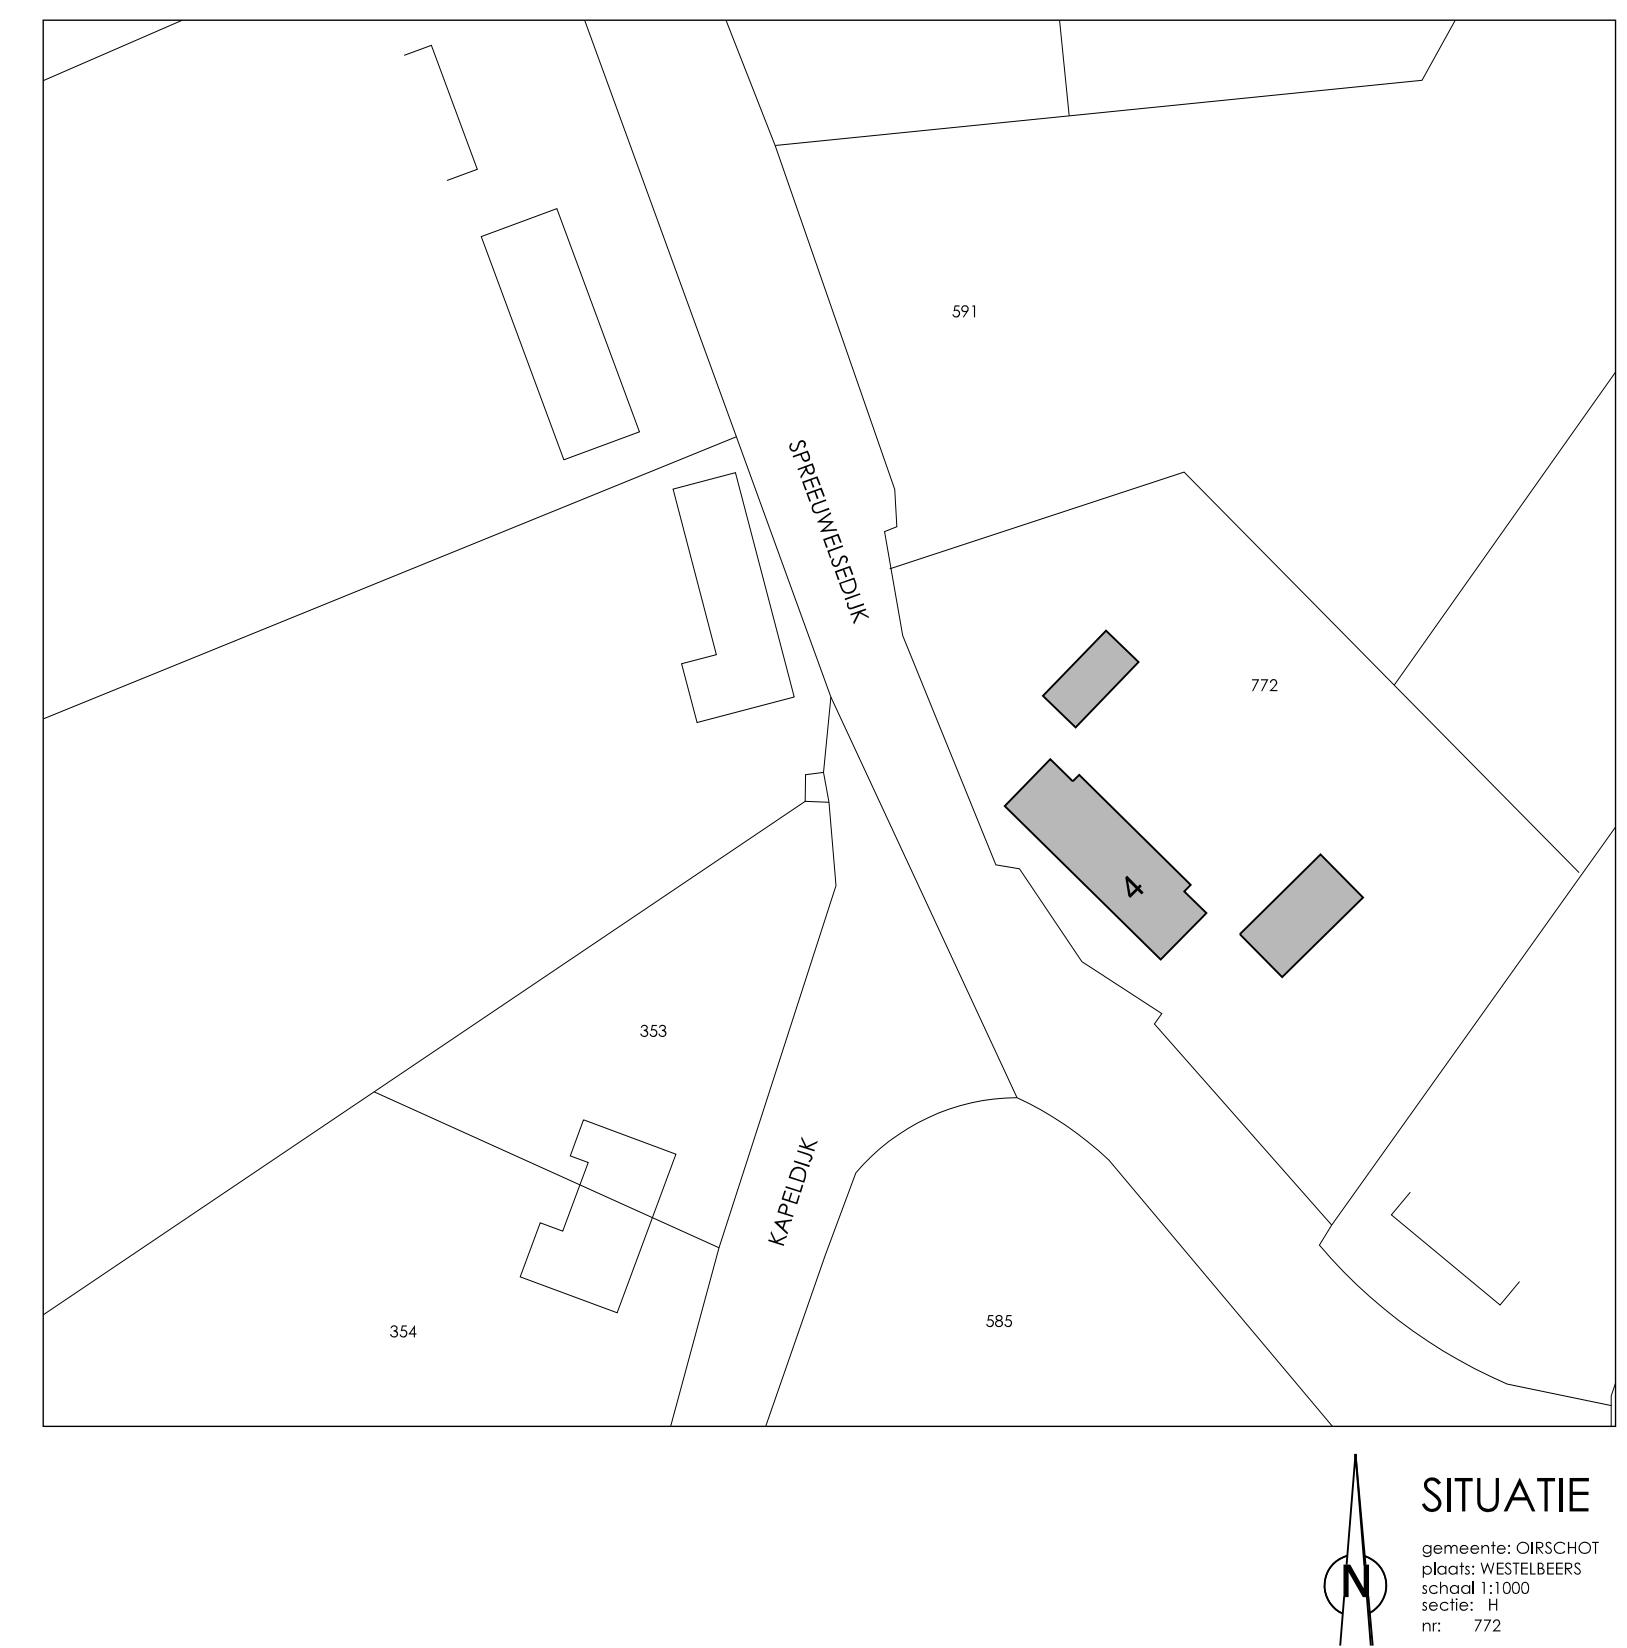
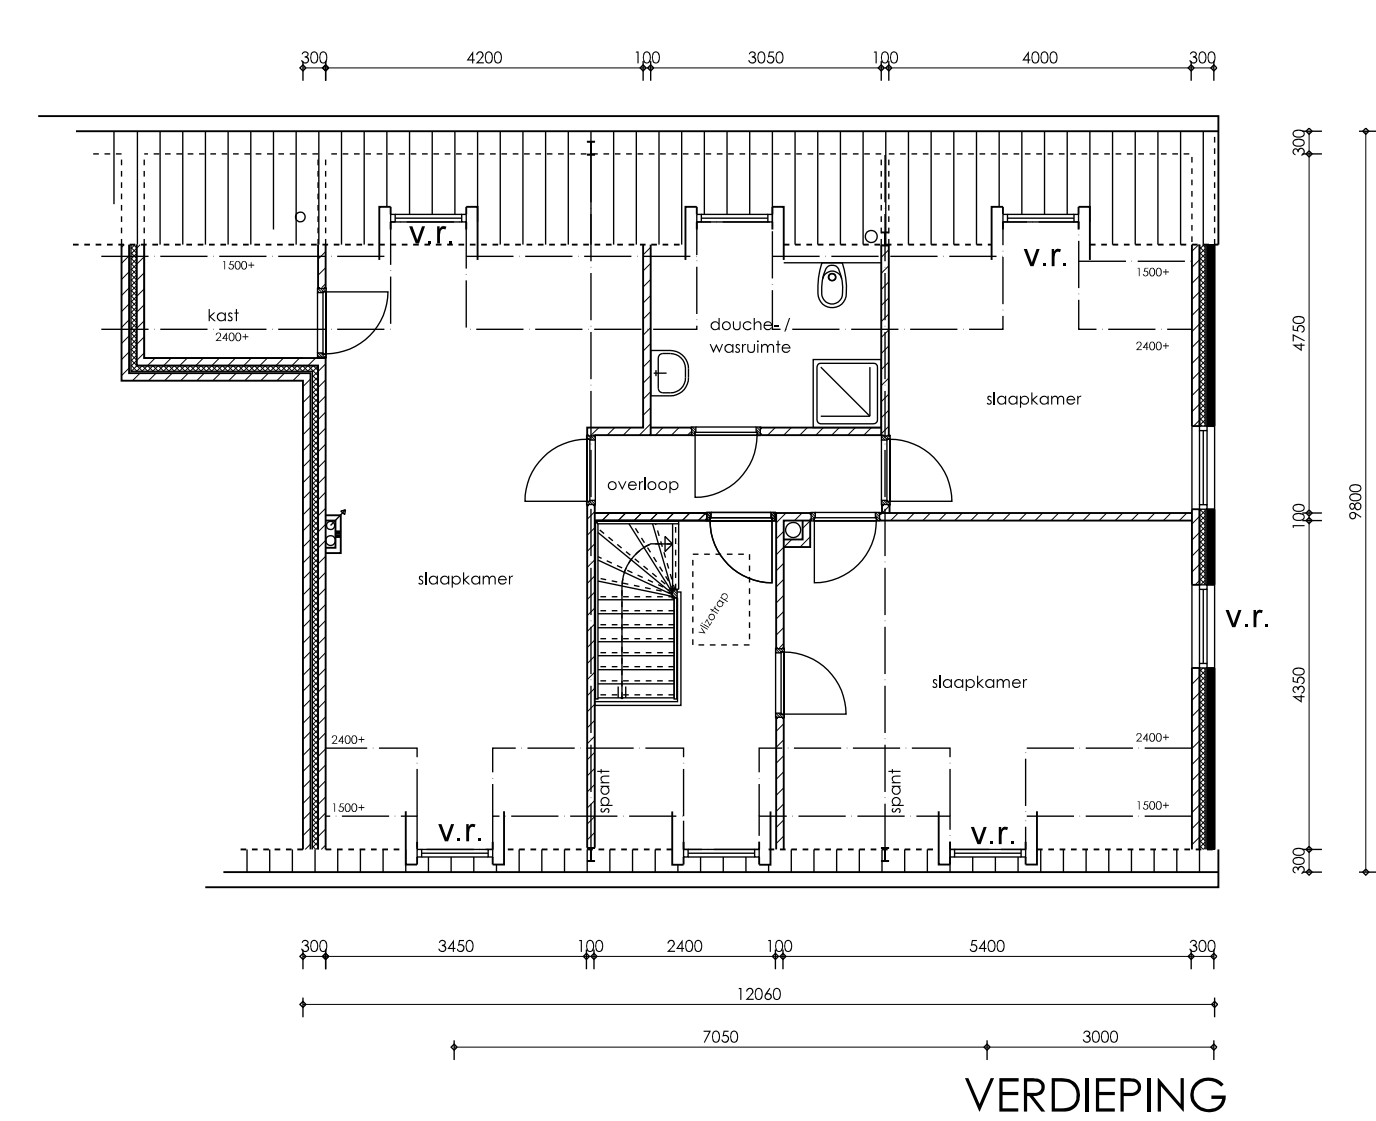
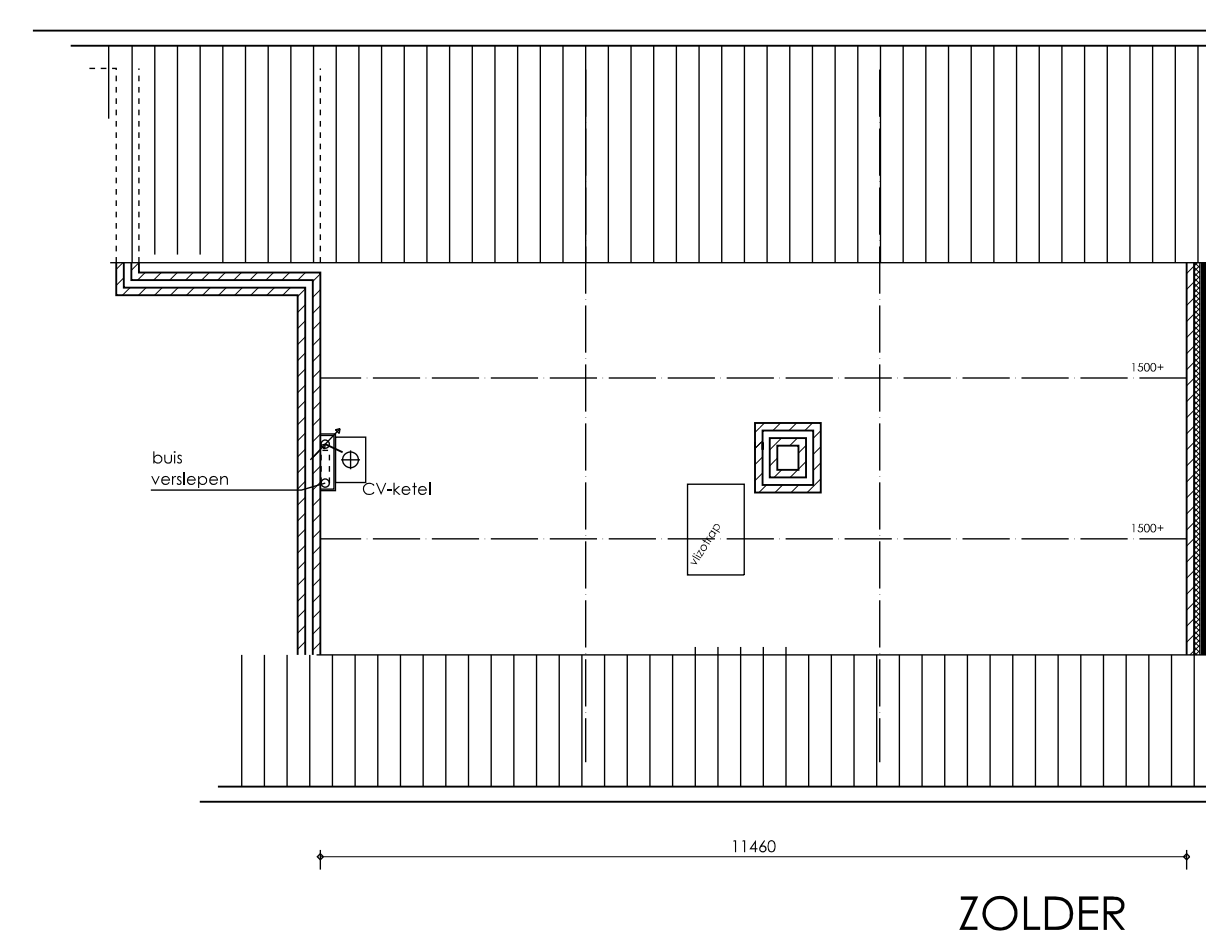
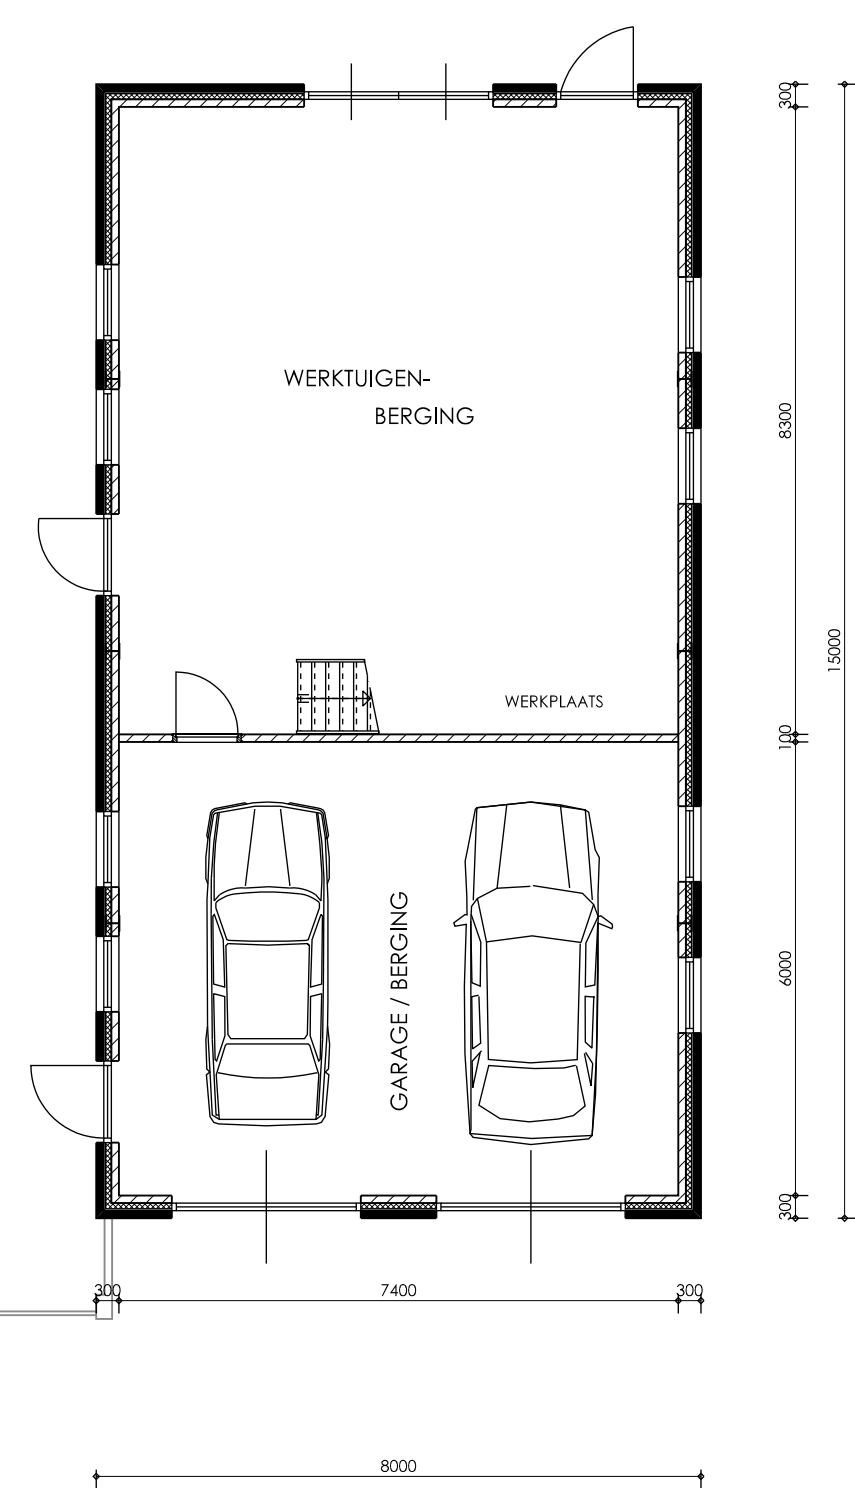
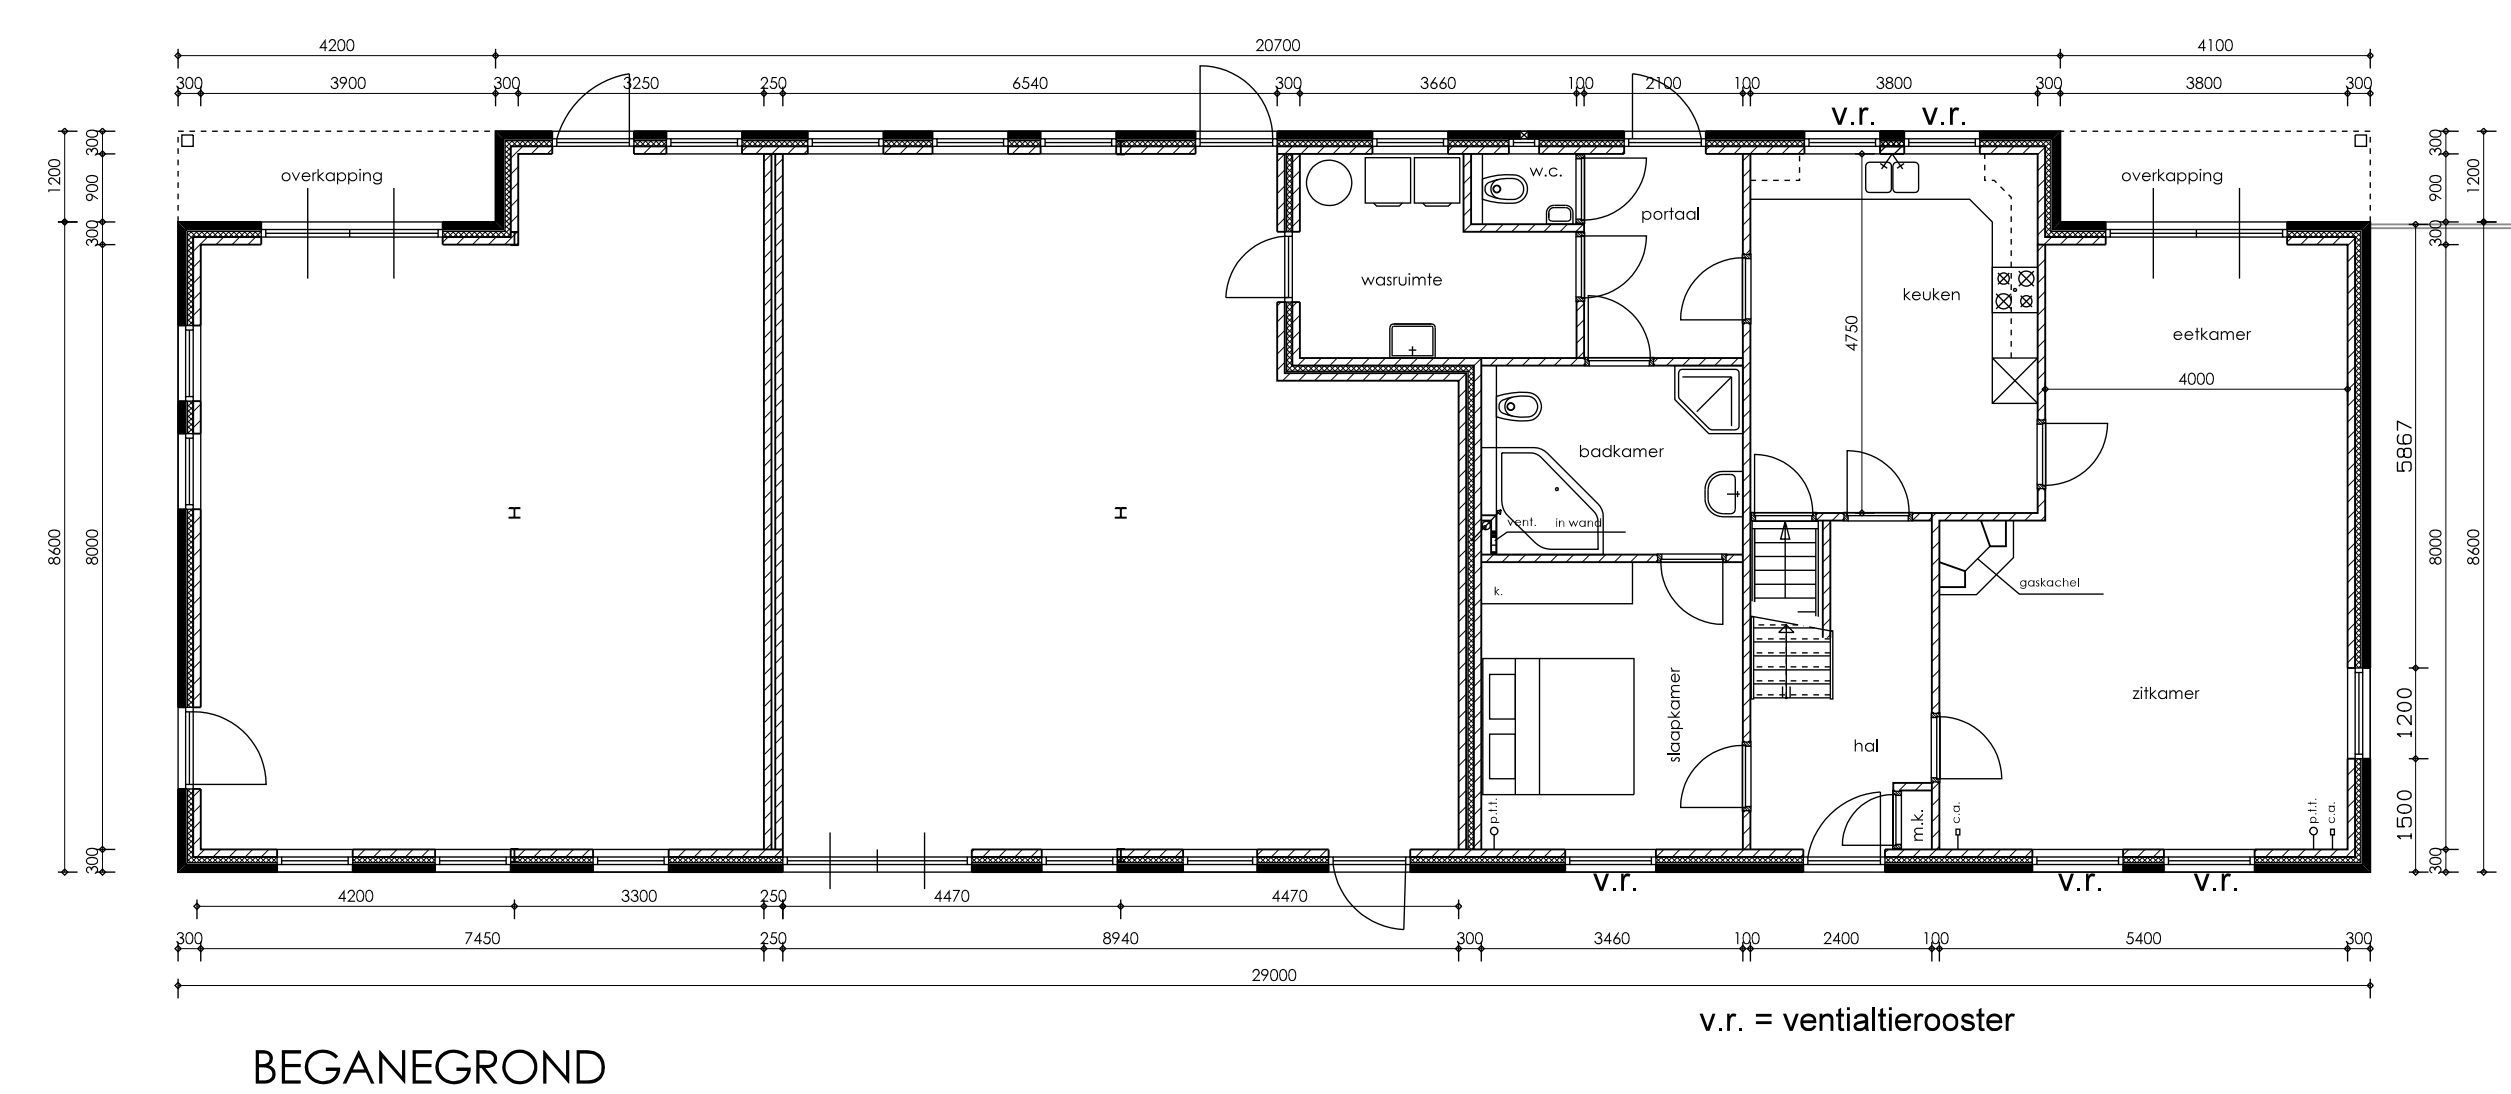
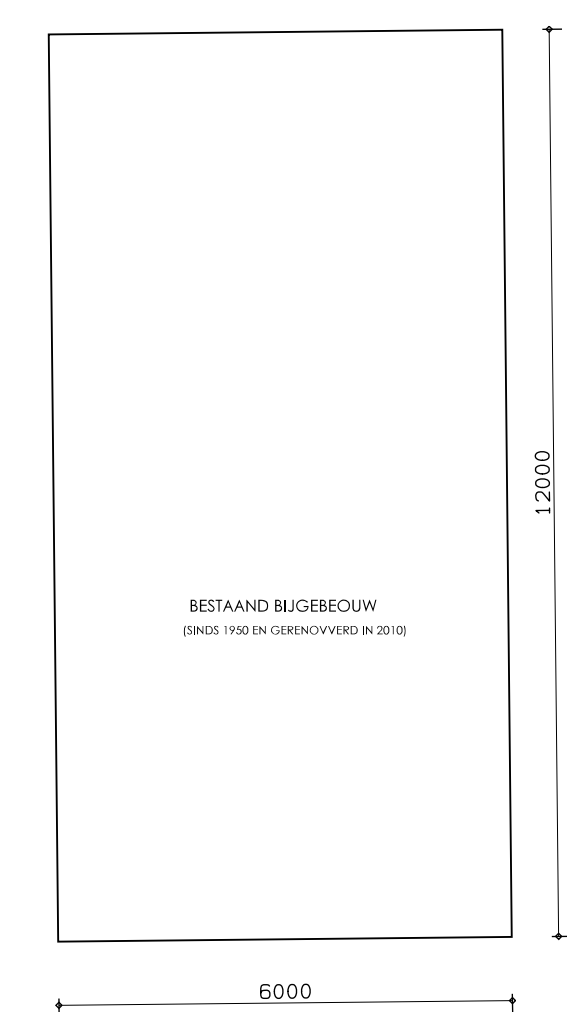
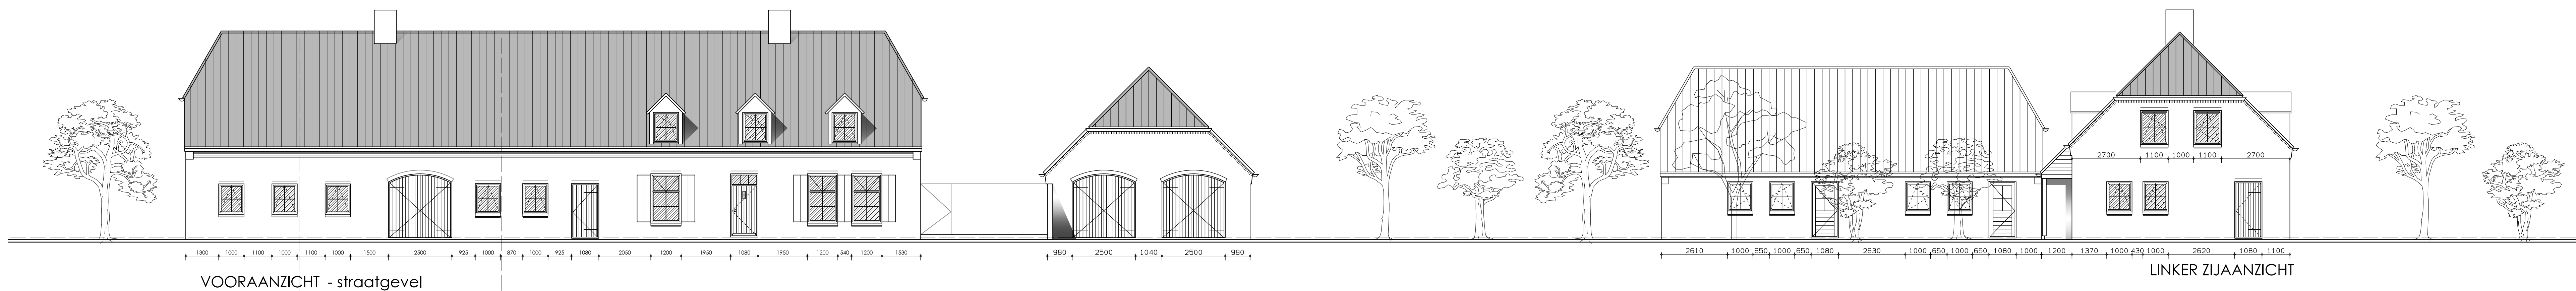


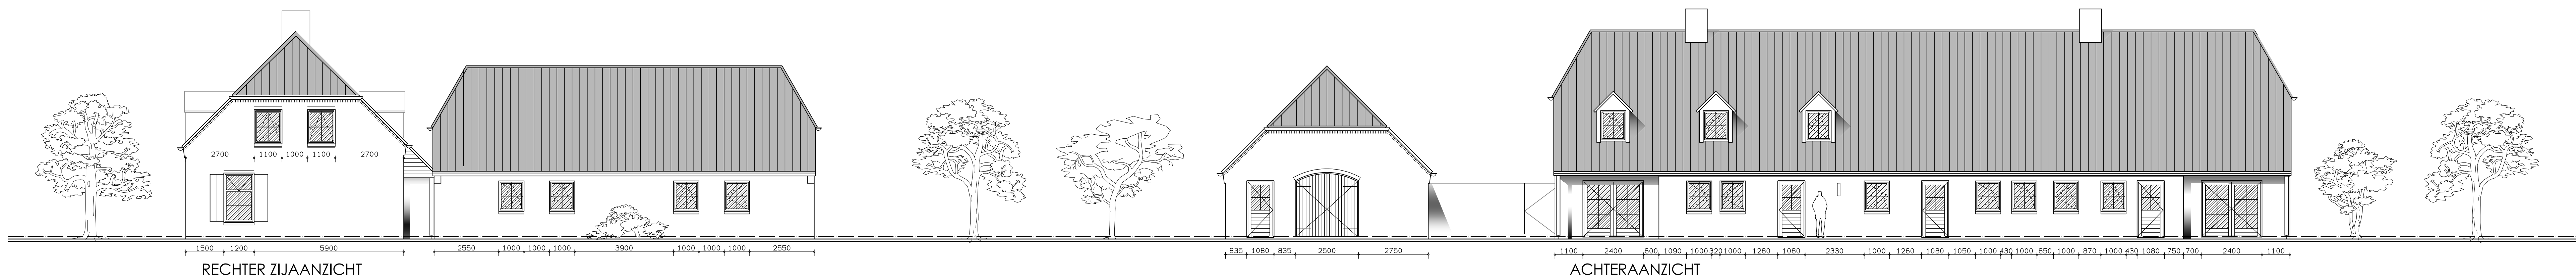

- * ALLE MATEN CONTROLEREN
- * ALLE CONSTRUCTIES VLGS. BEREKENING CONSTRUCTEUR

PLAN VOOR HET VERPLAATSEN EN HERBOUWEN VAN EEN WOONBOERDERIJ AAN DE SPREEUWELSEDUK TE WESTELBEERS		SCHAALE	1:100
		DATE	27-09-1999
		GET.	A.B.
		FORMAAT	A0
		GEW.	05-09-2002
		GEW.	14-04-2021

M&M Architectuur		E-mail : info@M&Marchitectuur.nl	CODE
ARCHITECTUUR		Internet: www.M&Marchitectuur.nl	98071
Doornikstraat 38 6091 CB Middelbeers		tel. 013-514 1894 fax. 013-514 2955	BLAD NR. 81