




BESTAAND

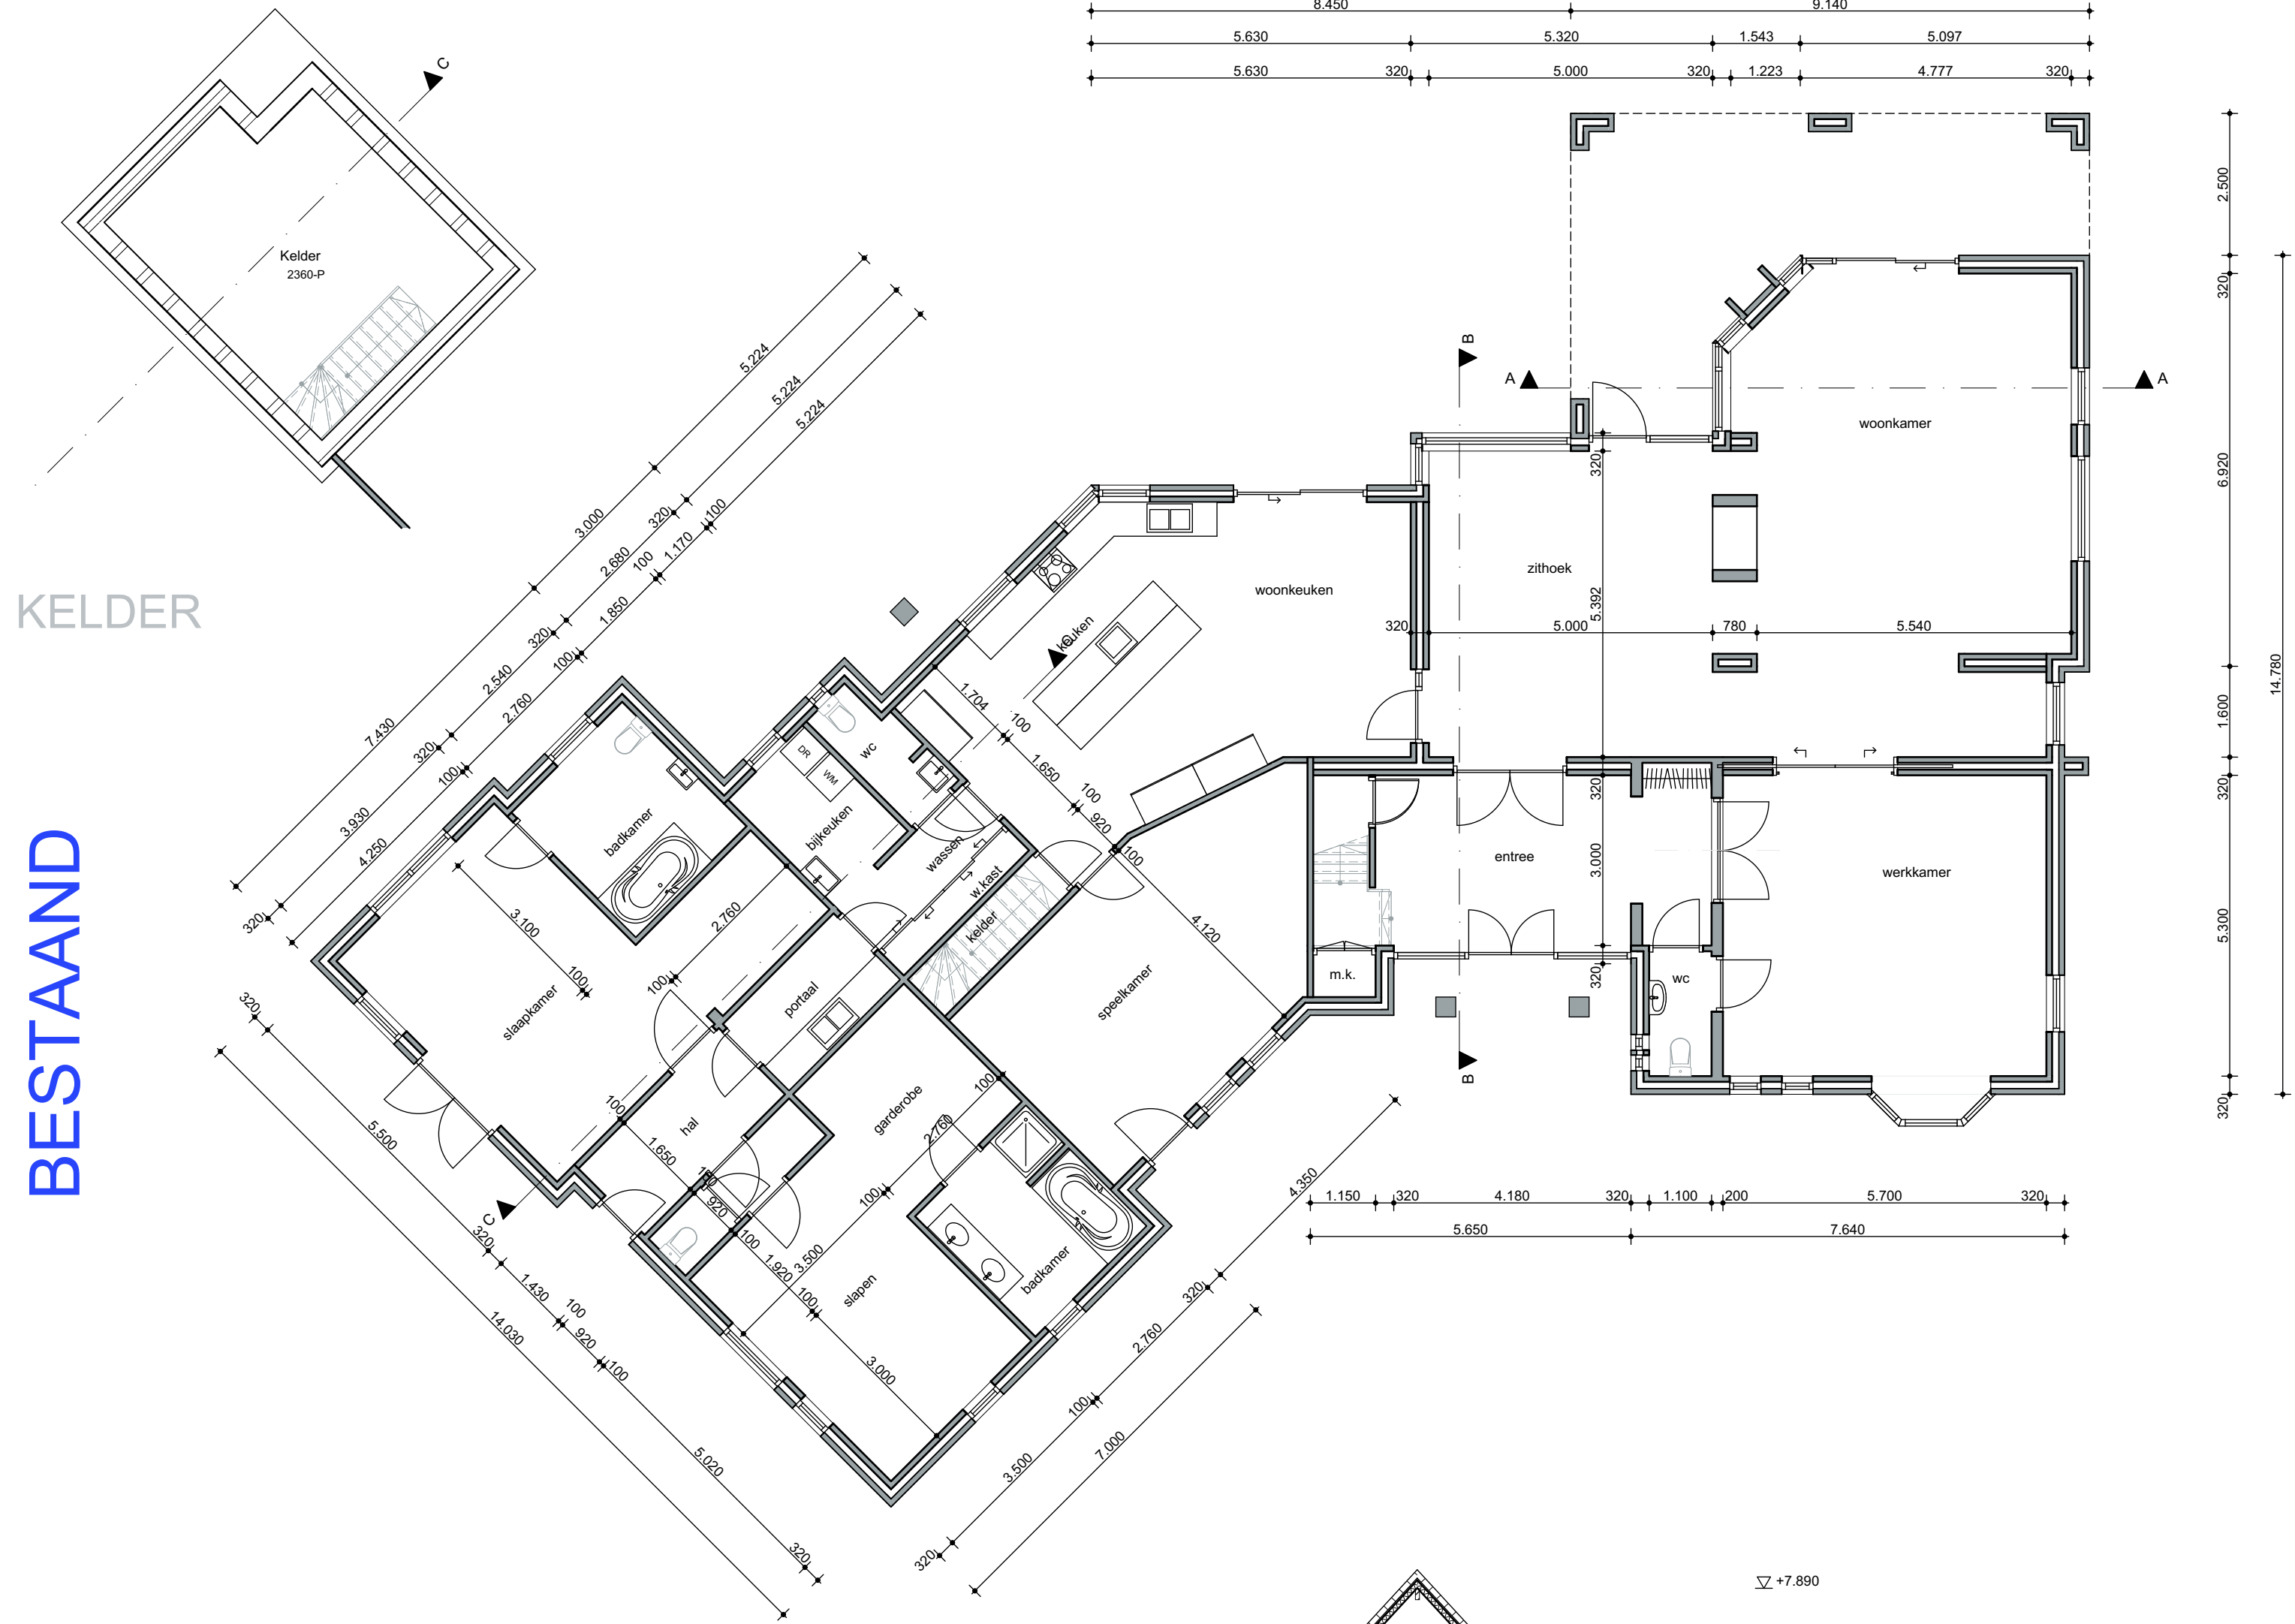


BEGANE GROND

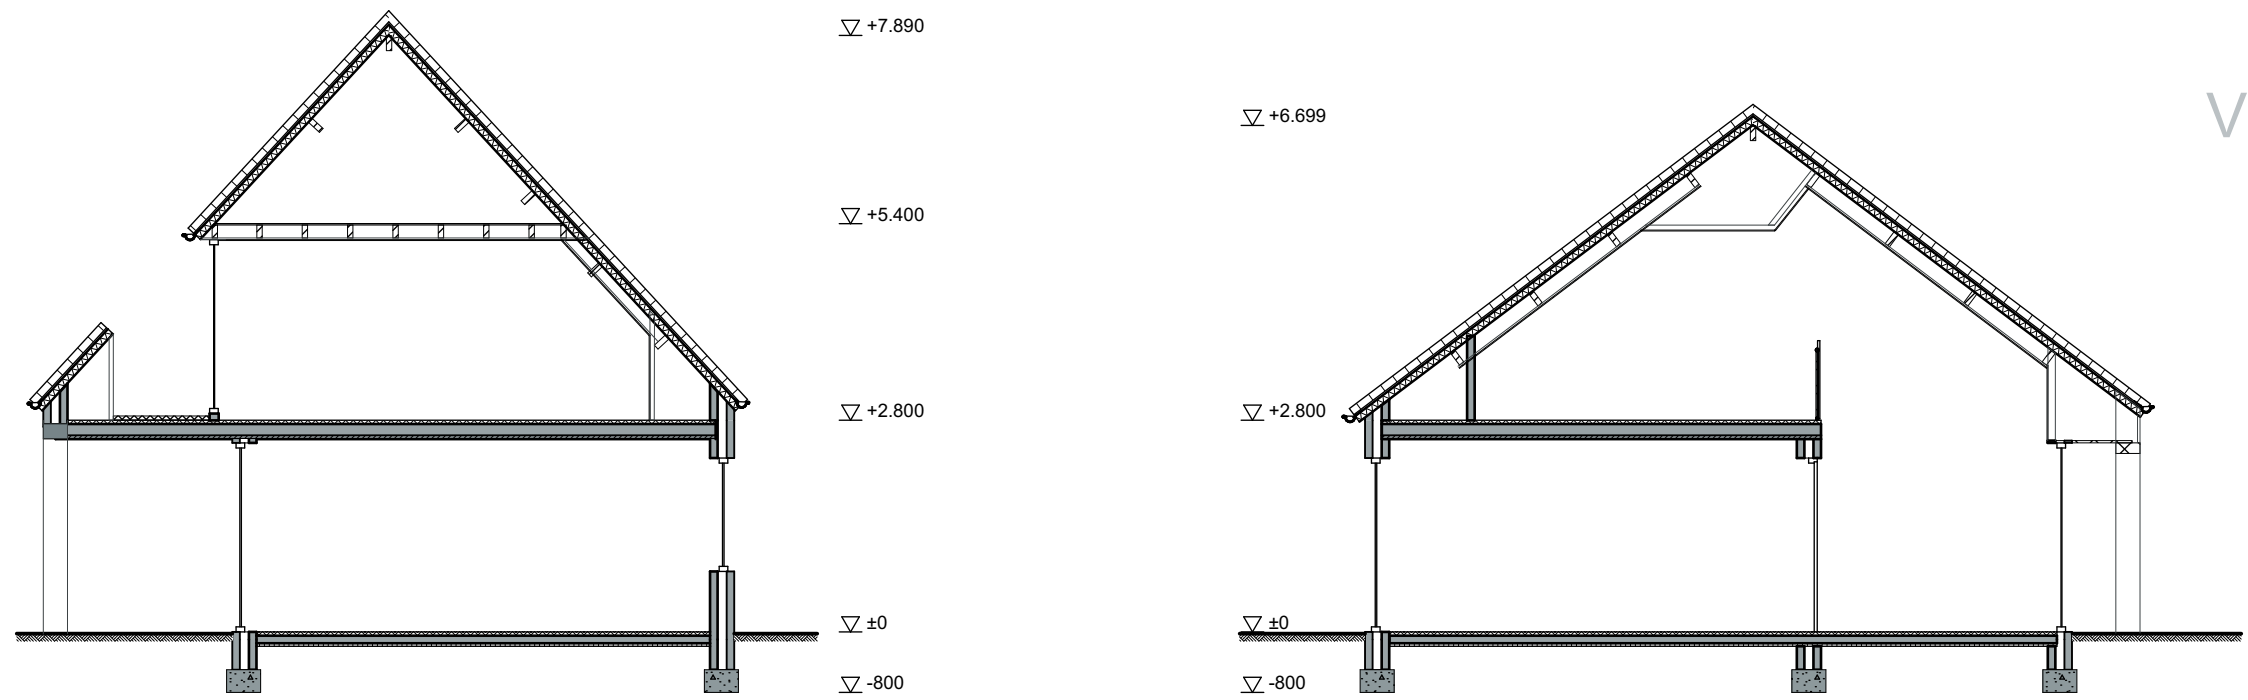


VERDIEPING

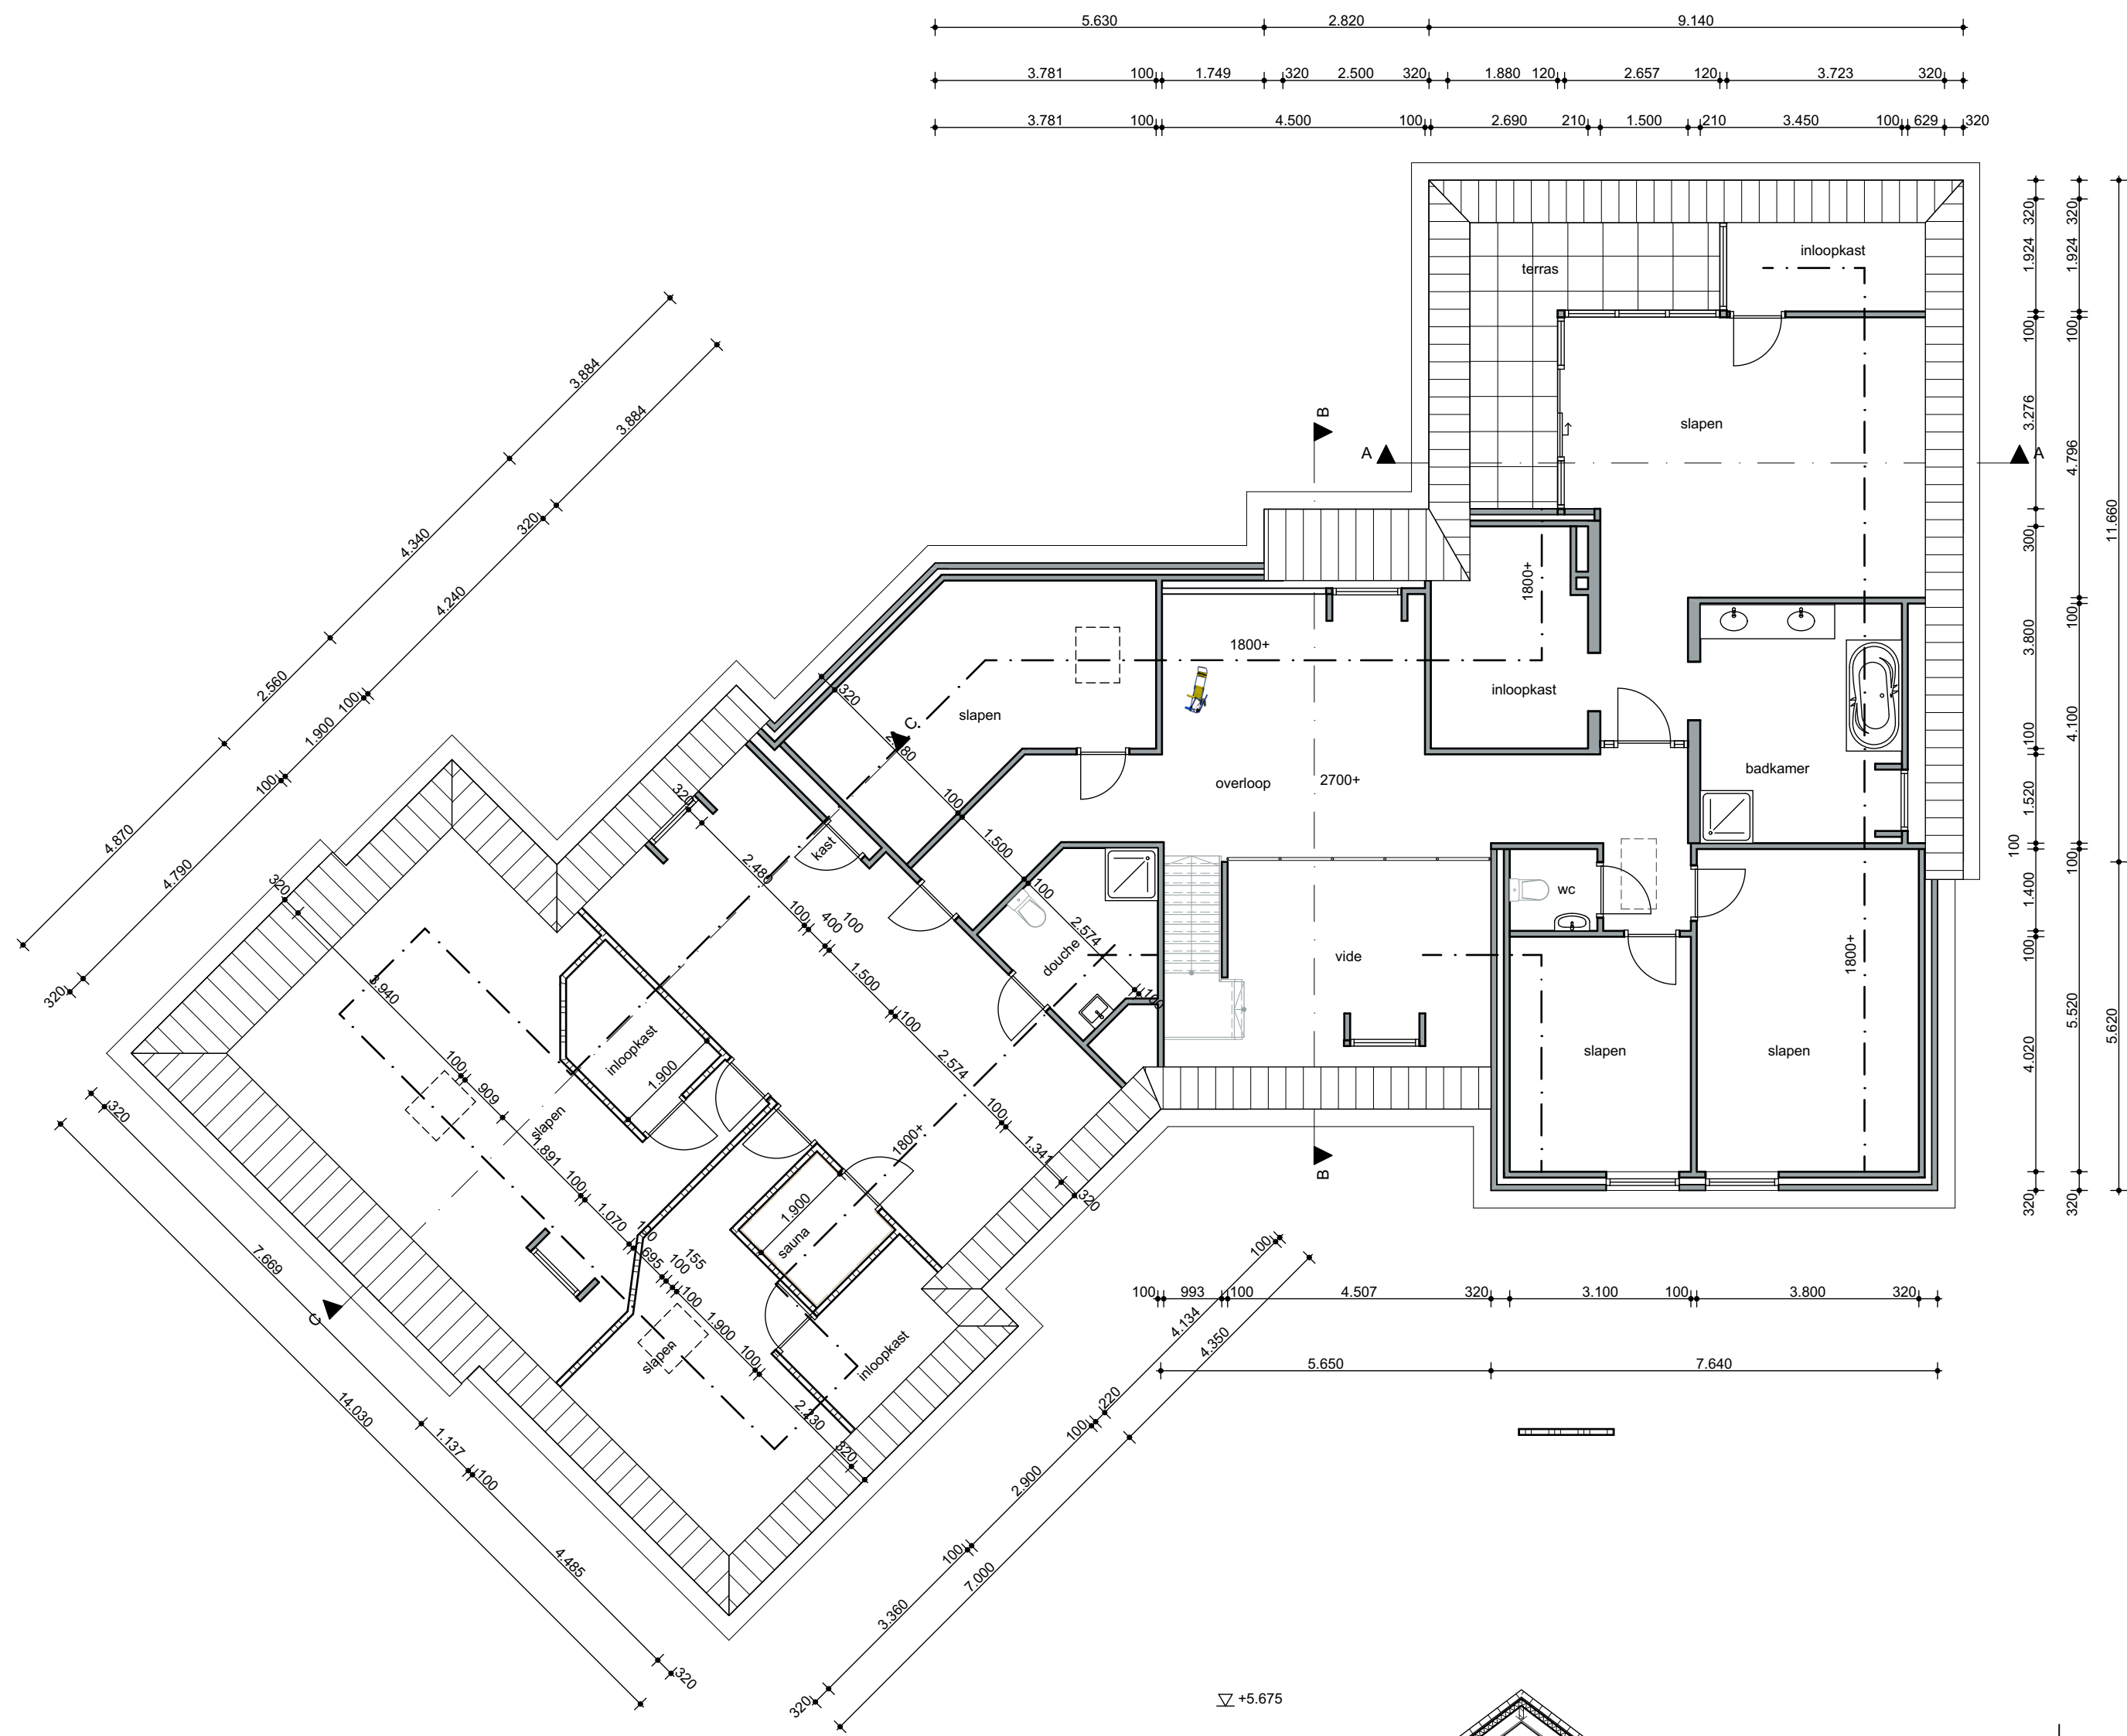


DOORSNEDE C-C

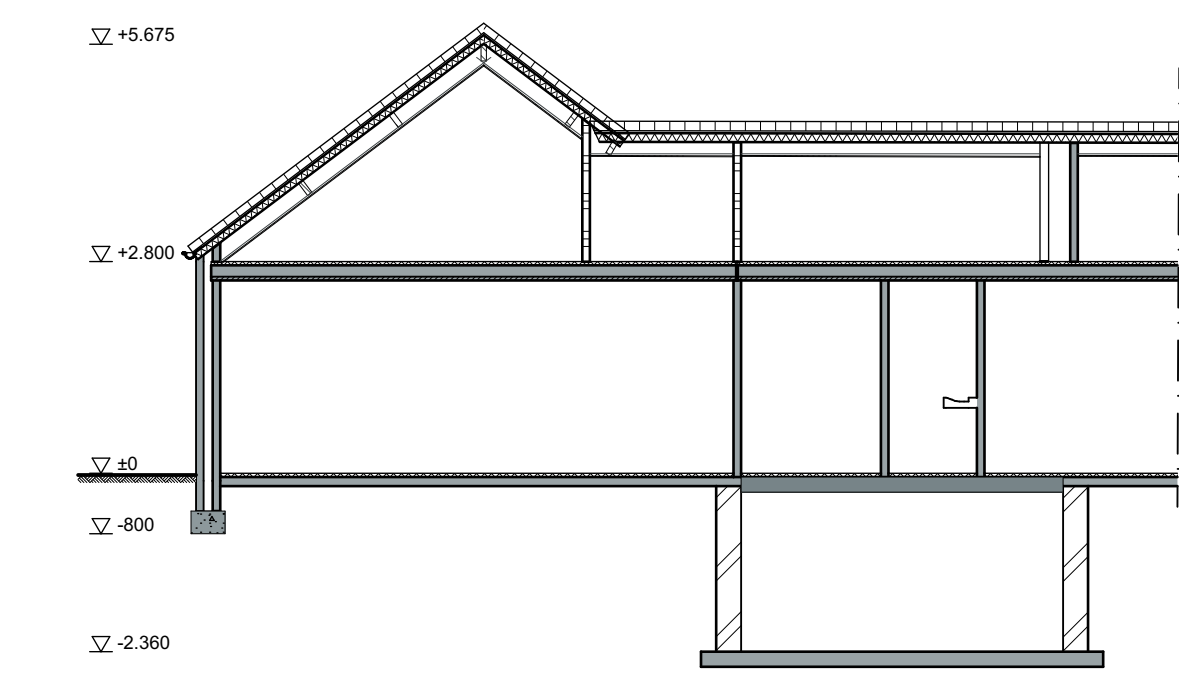


ZOLDER

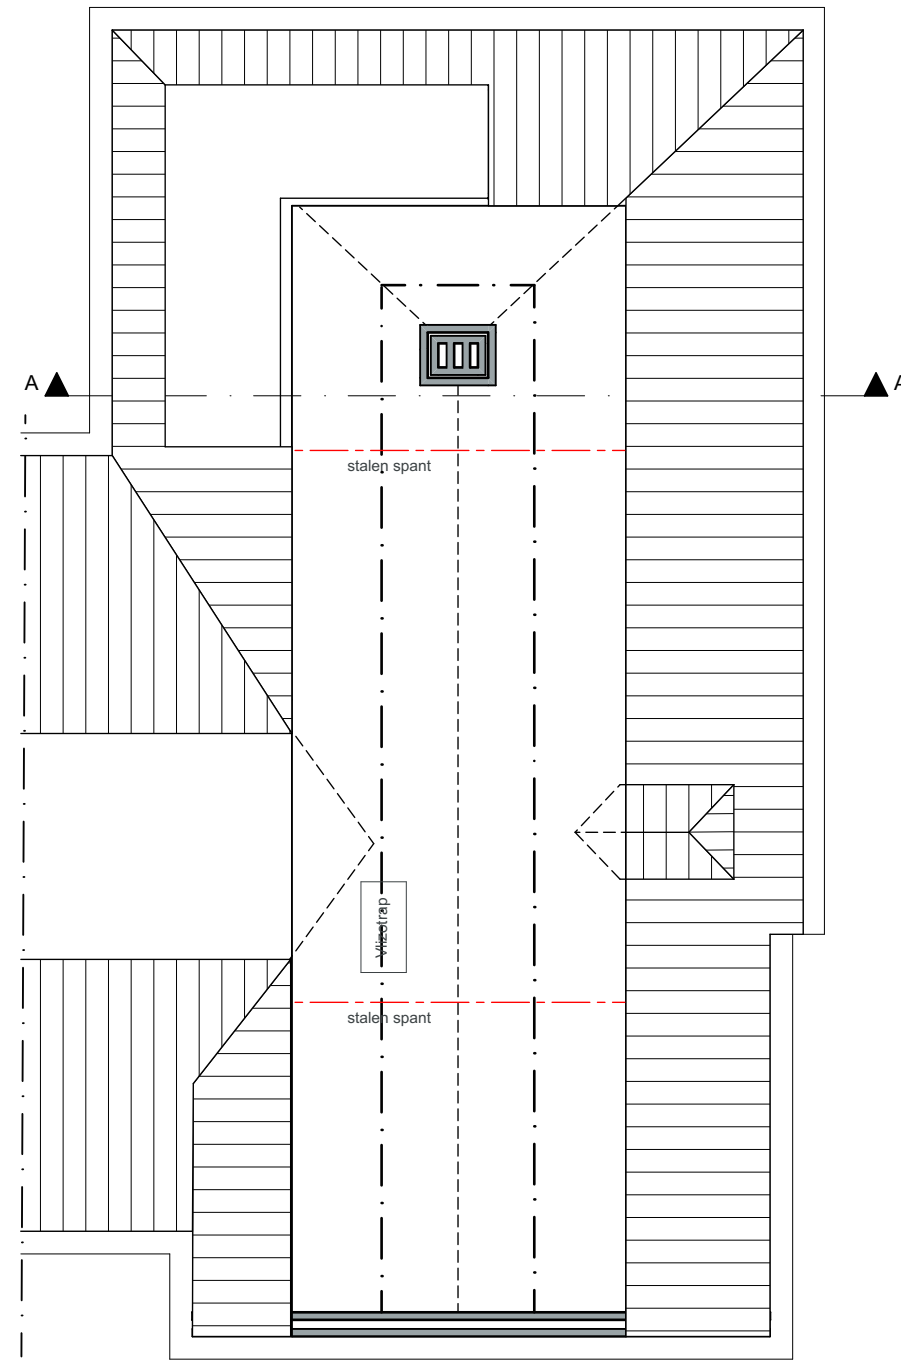

NIEUW

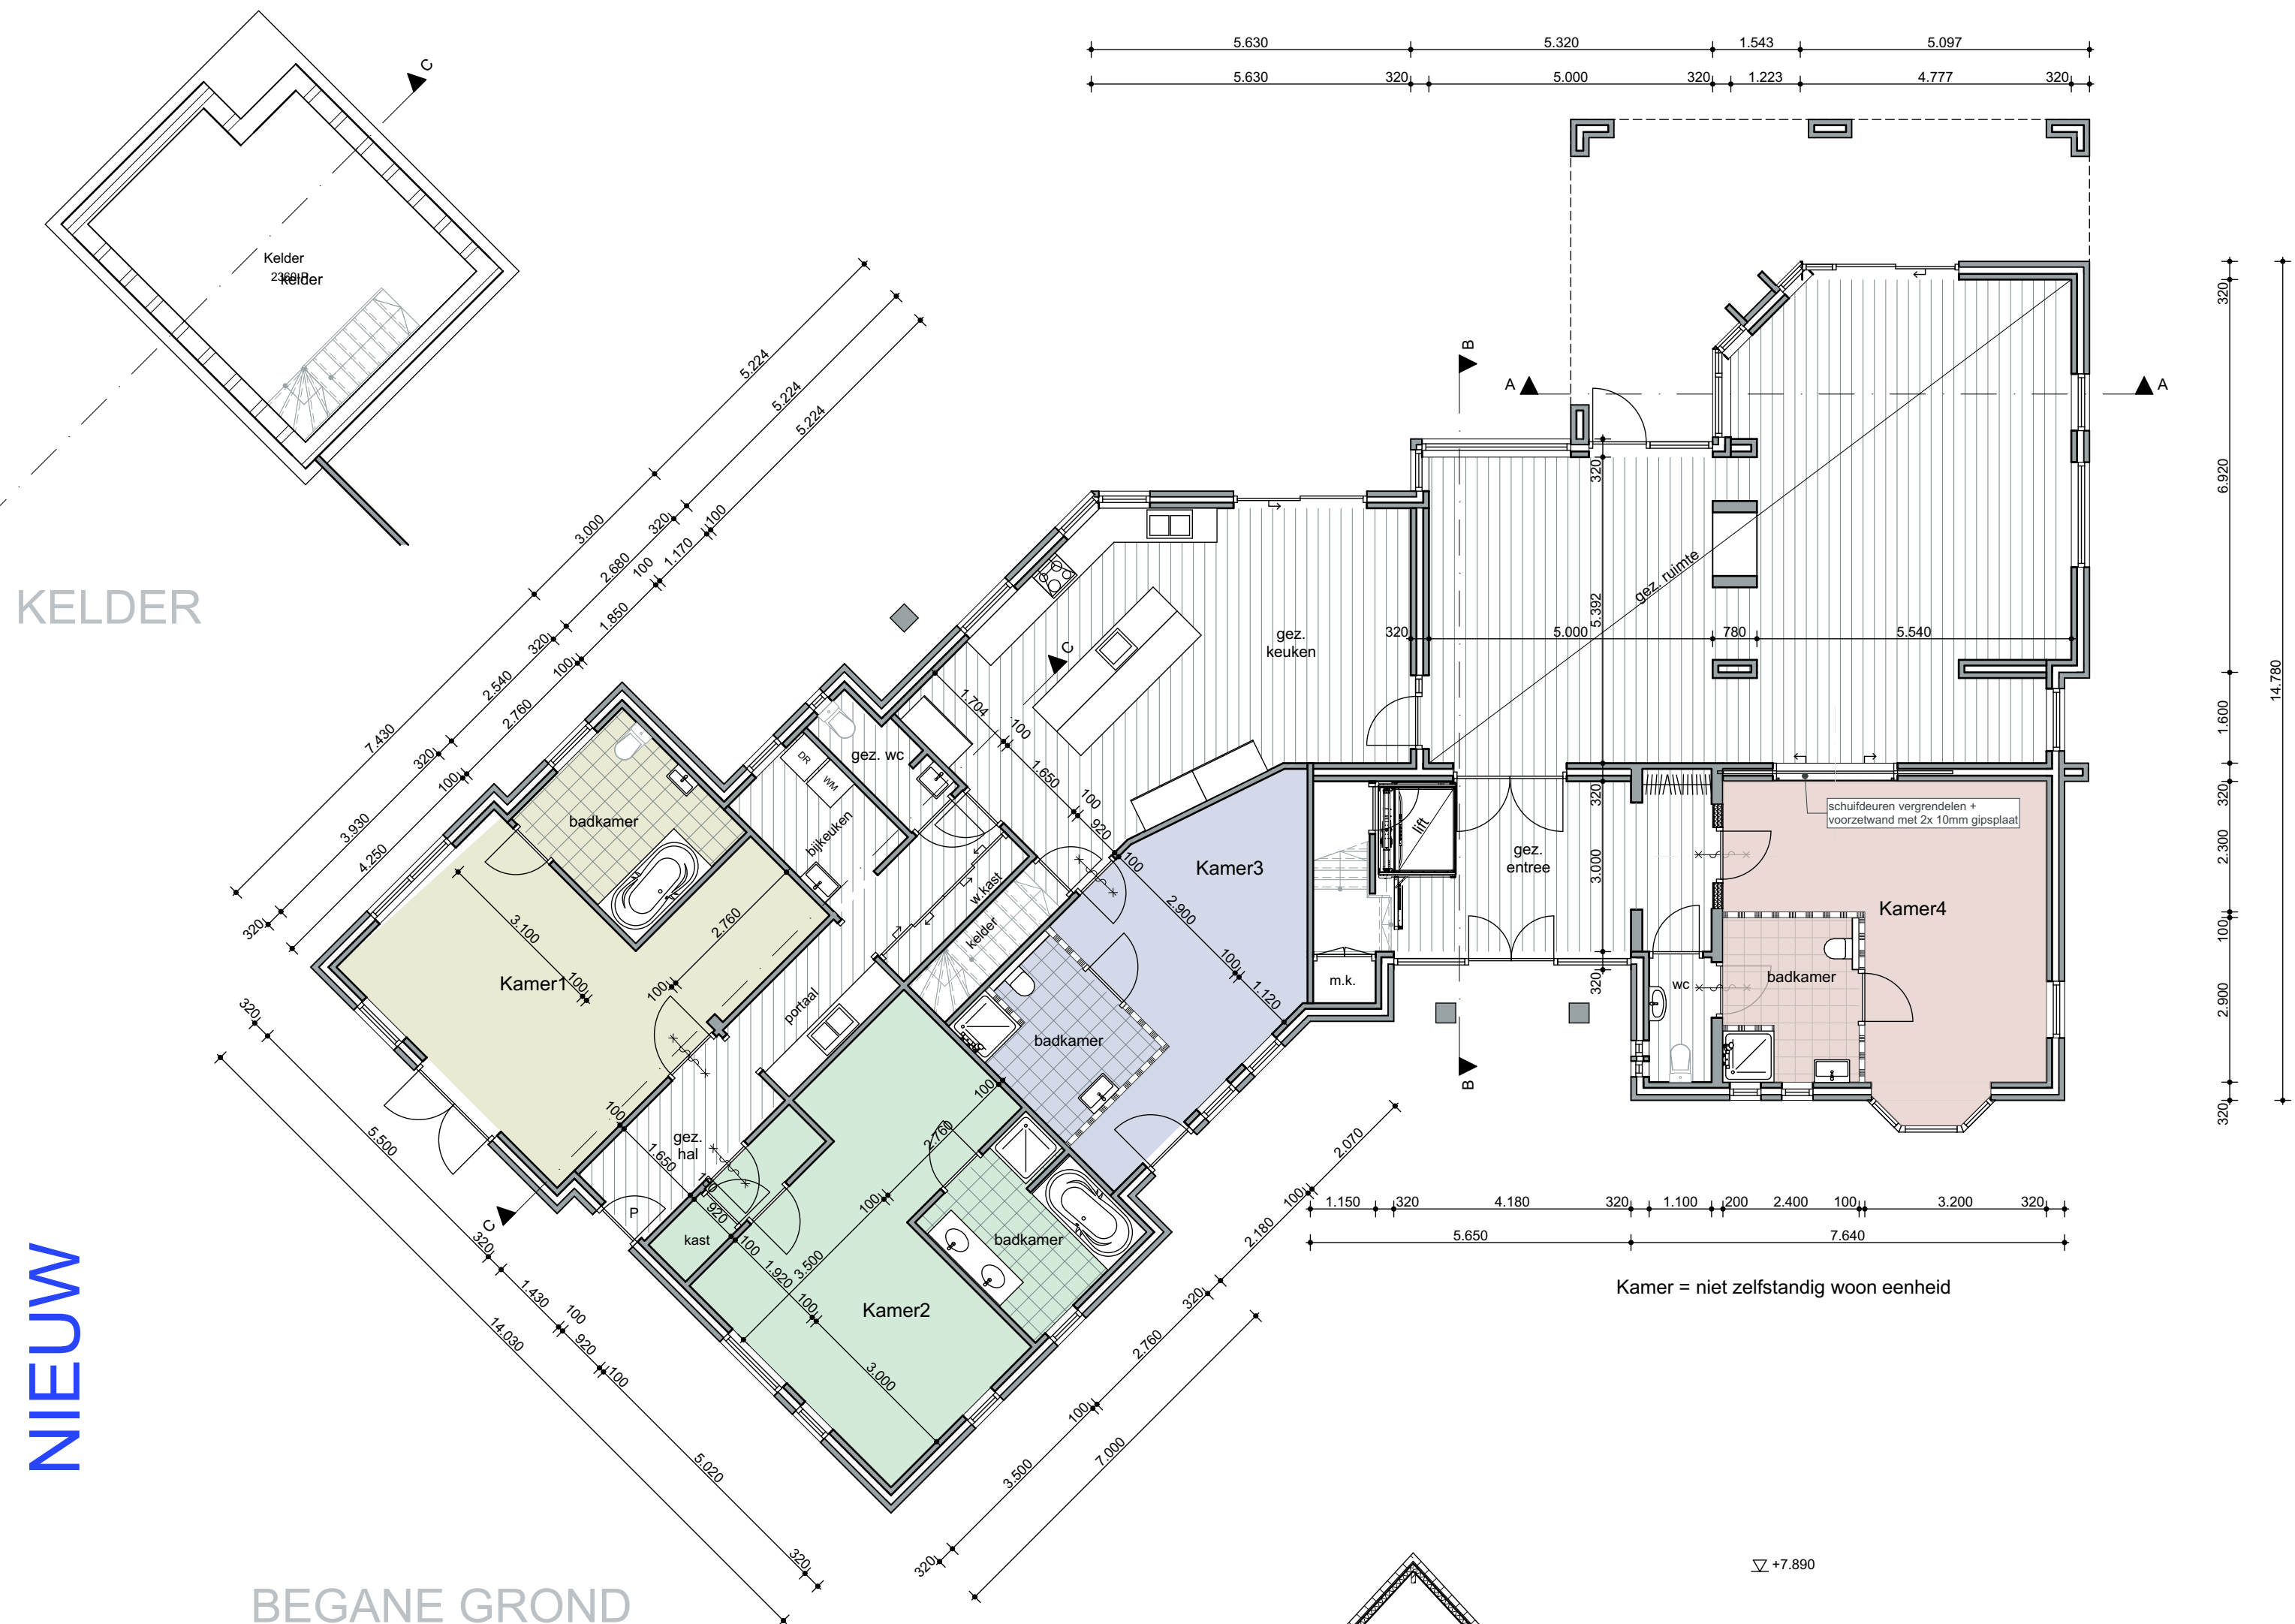


BEGANE GROND

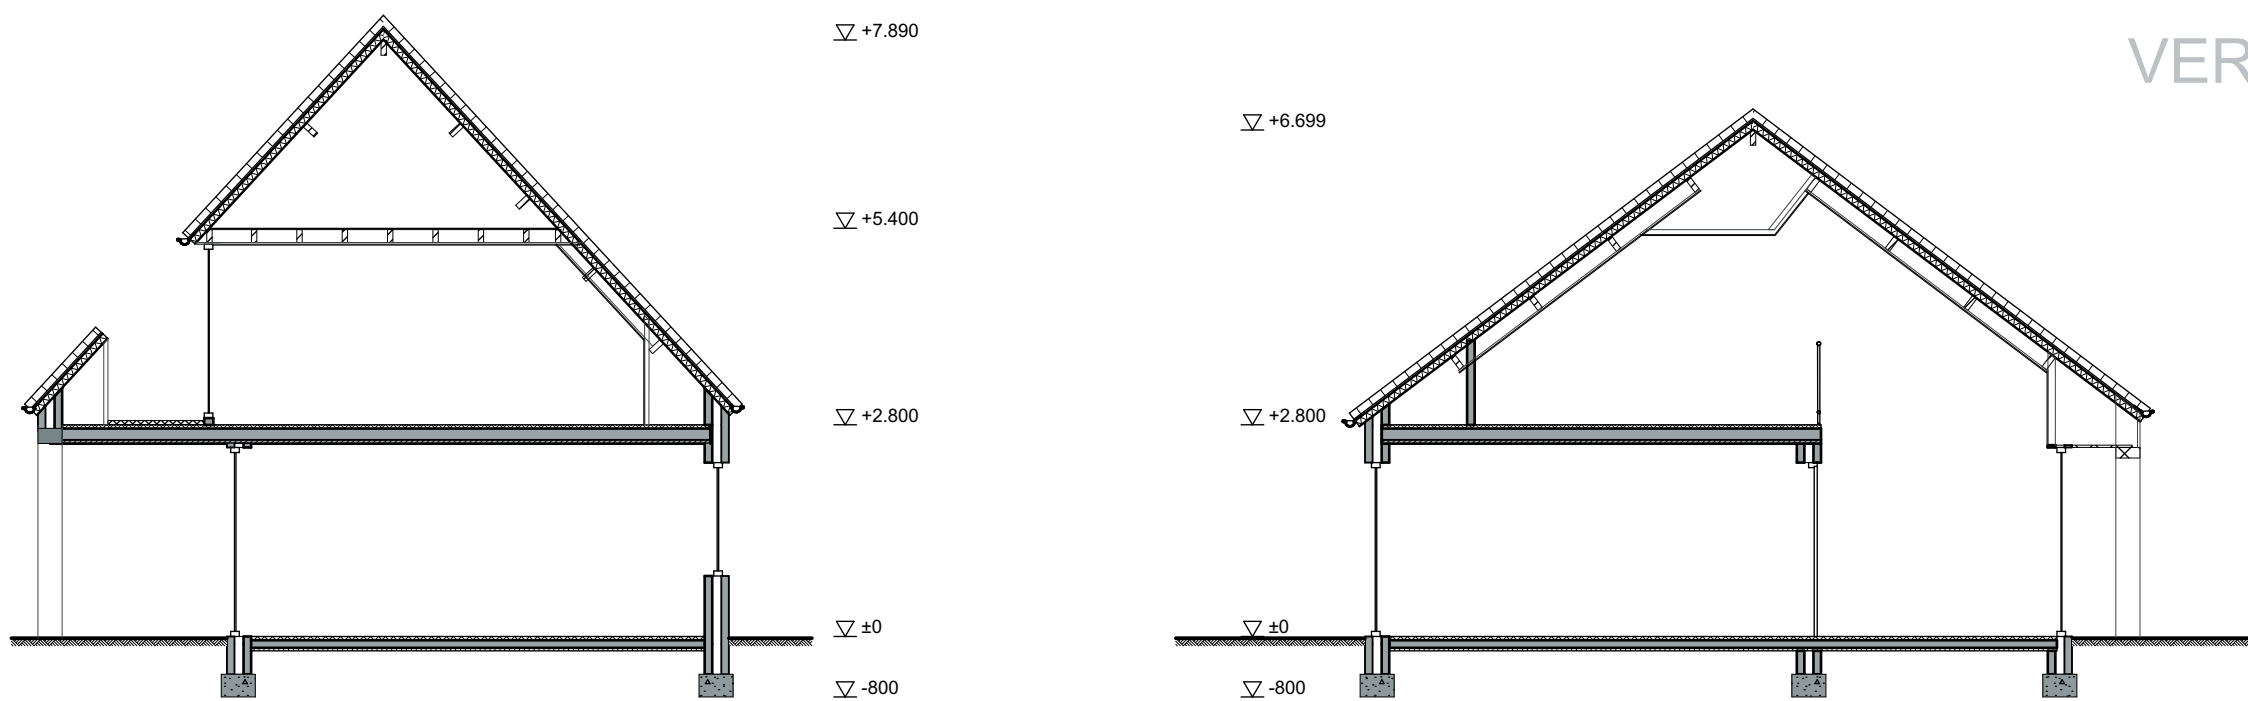


DOORSNEDE A-A

DOORSNEDE B-B

VERDIEPING

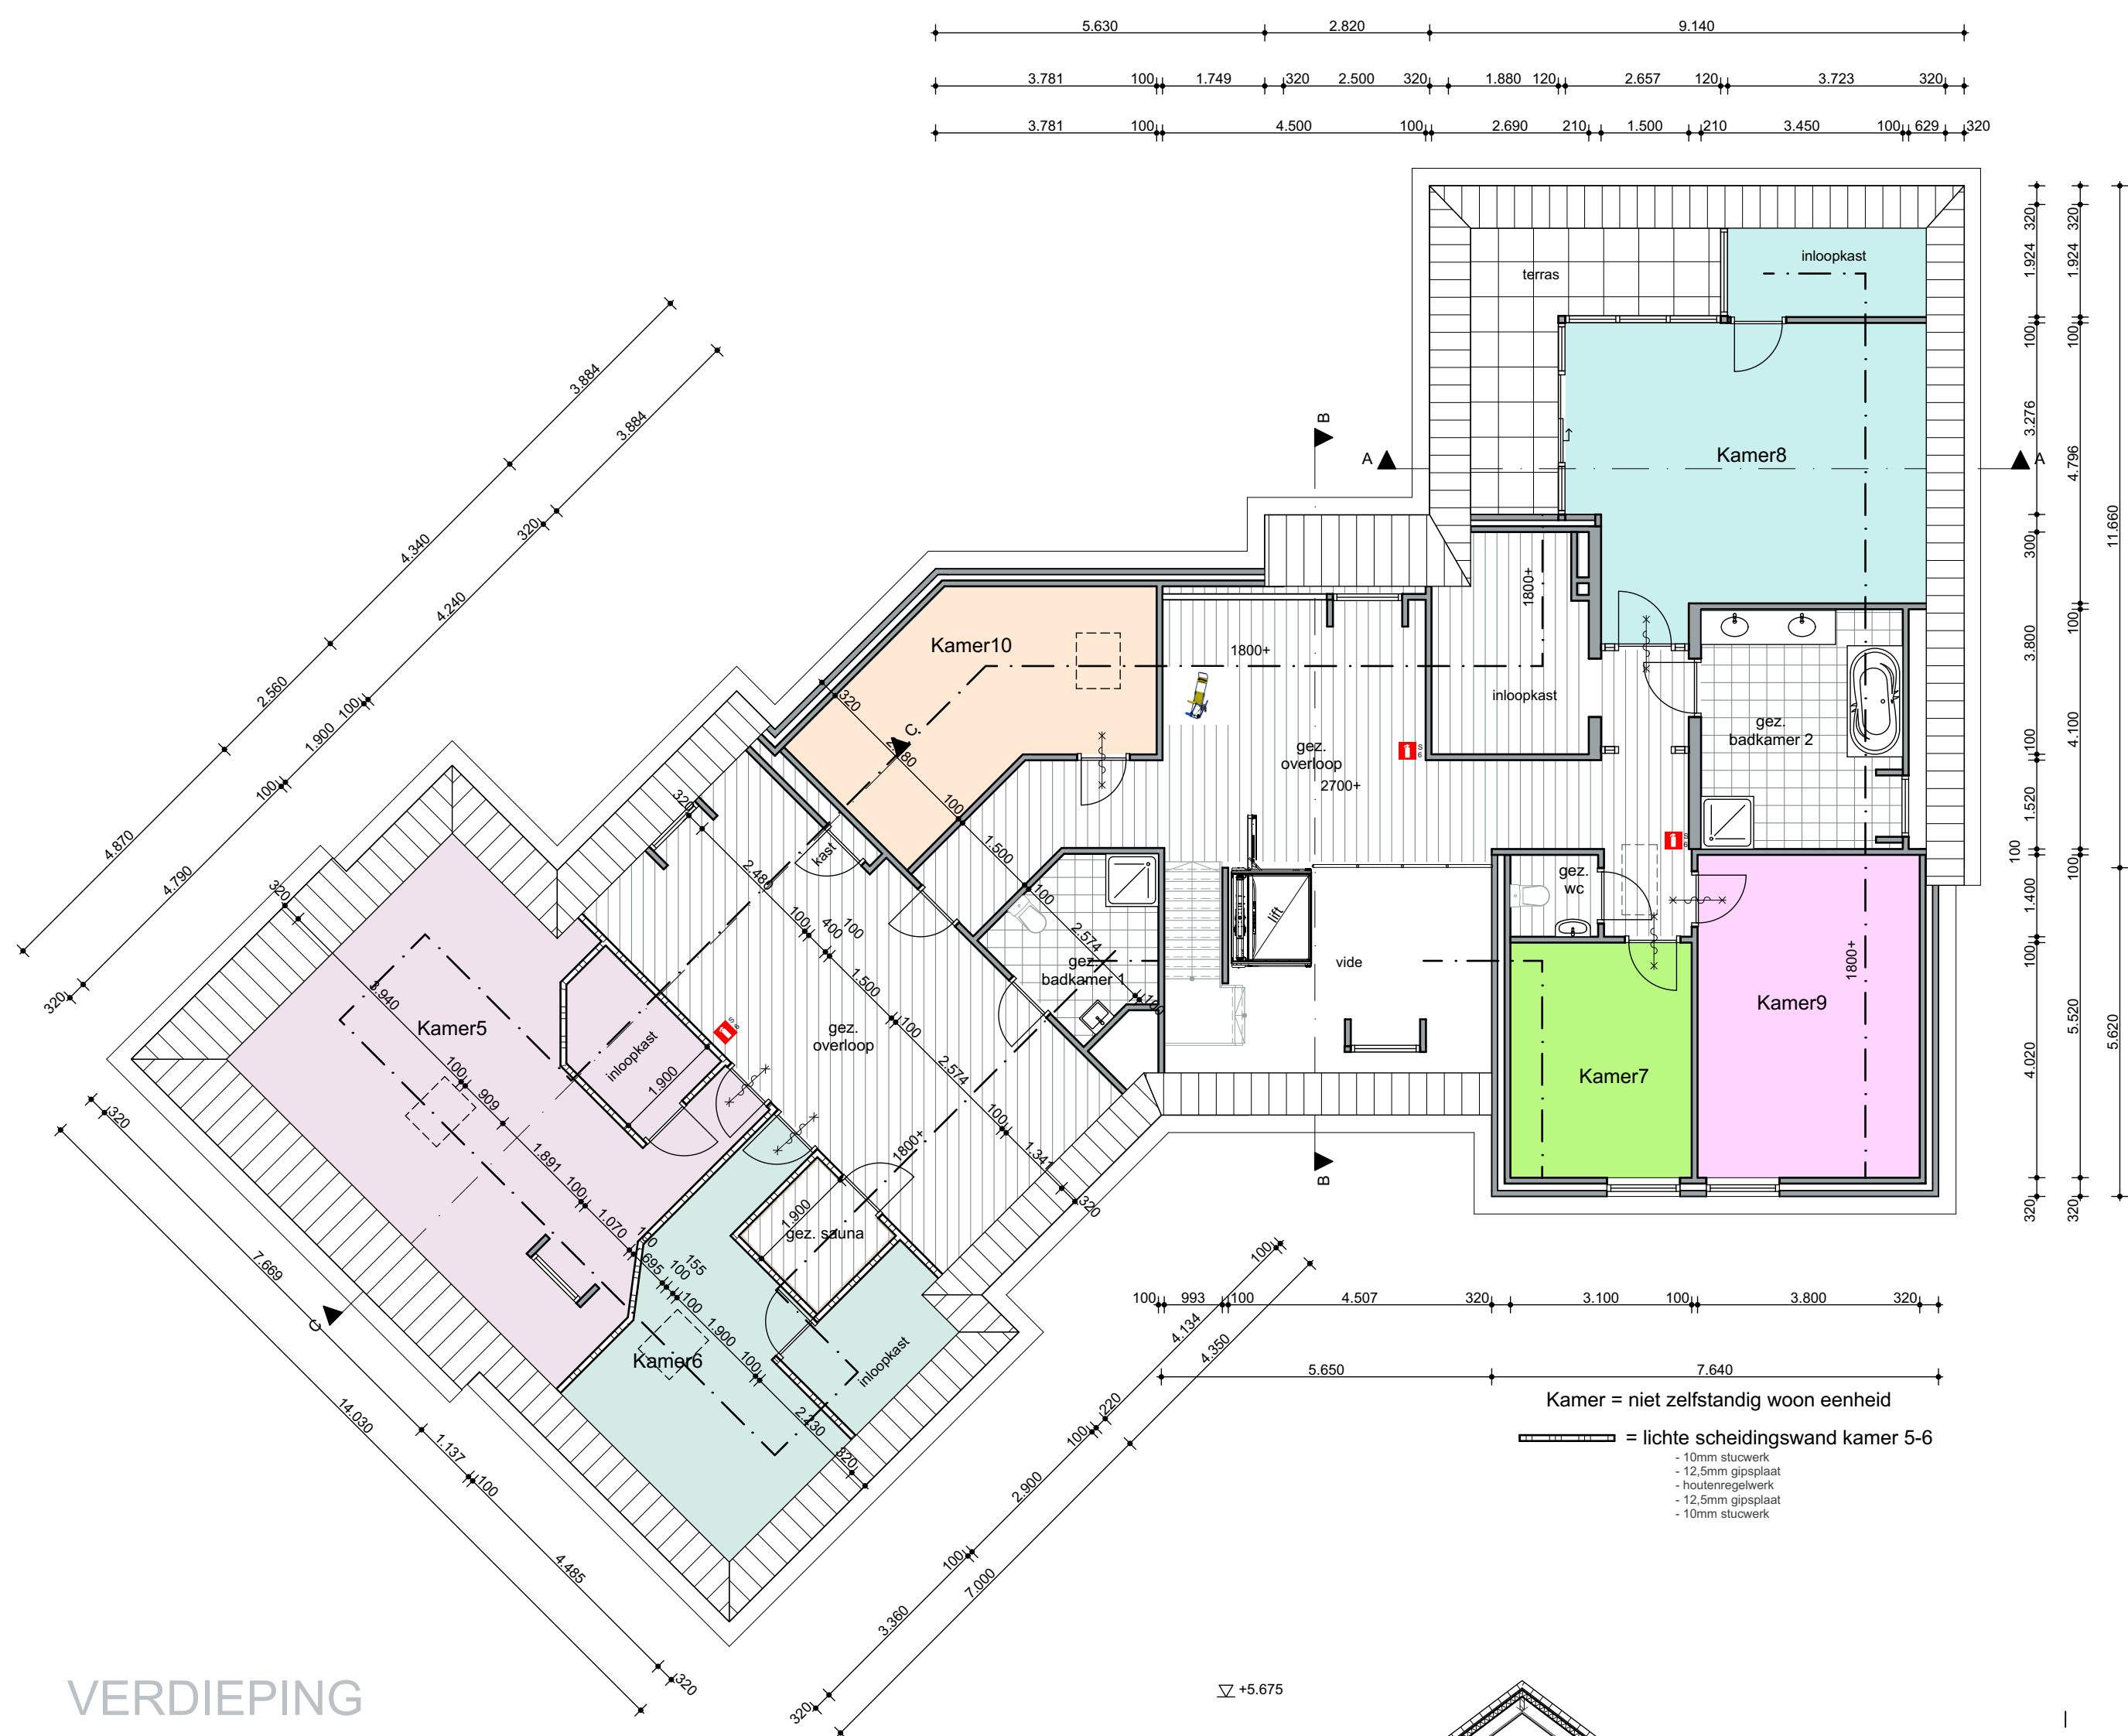

DOORSNEDE C-C

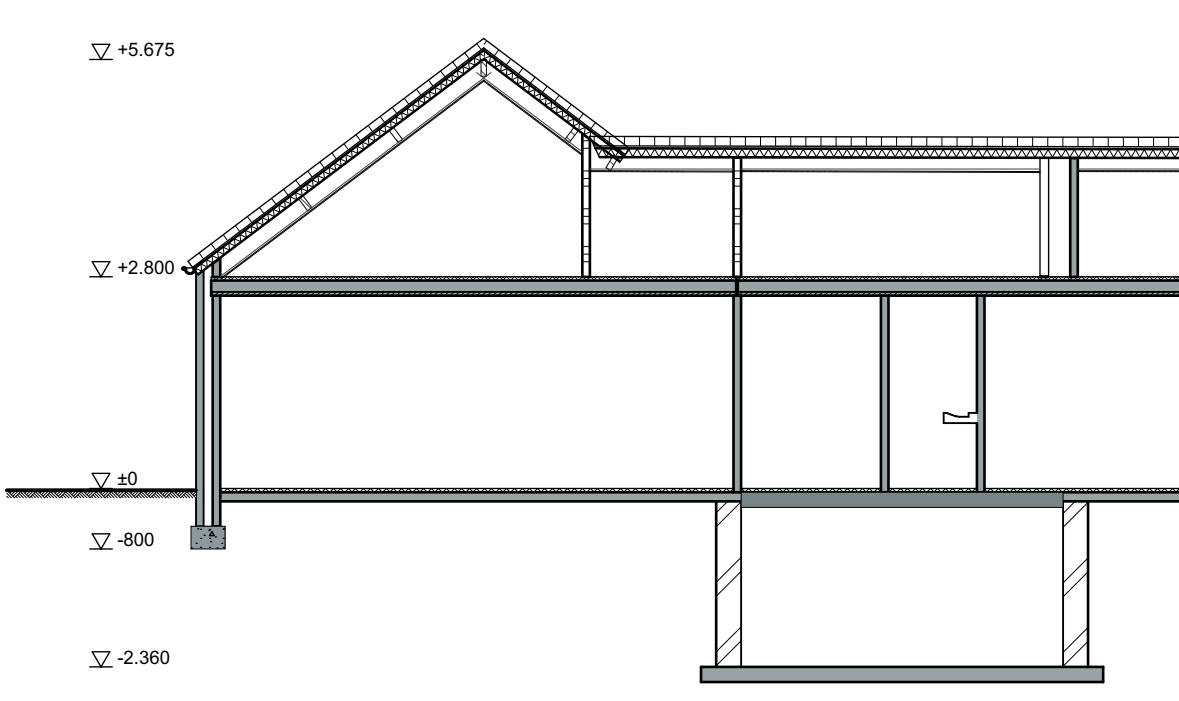

ZOLDER

