


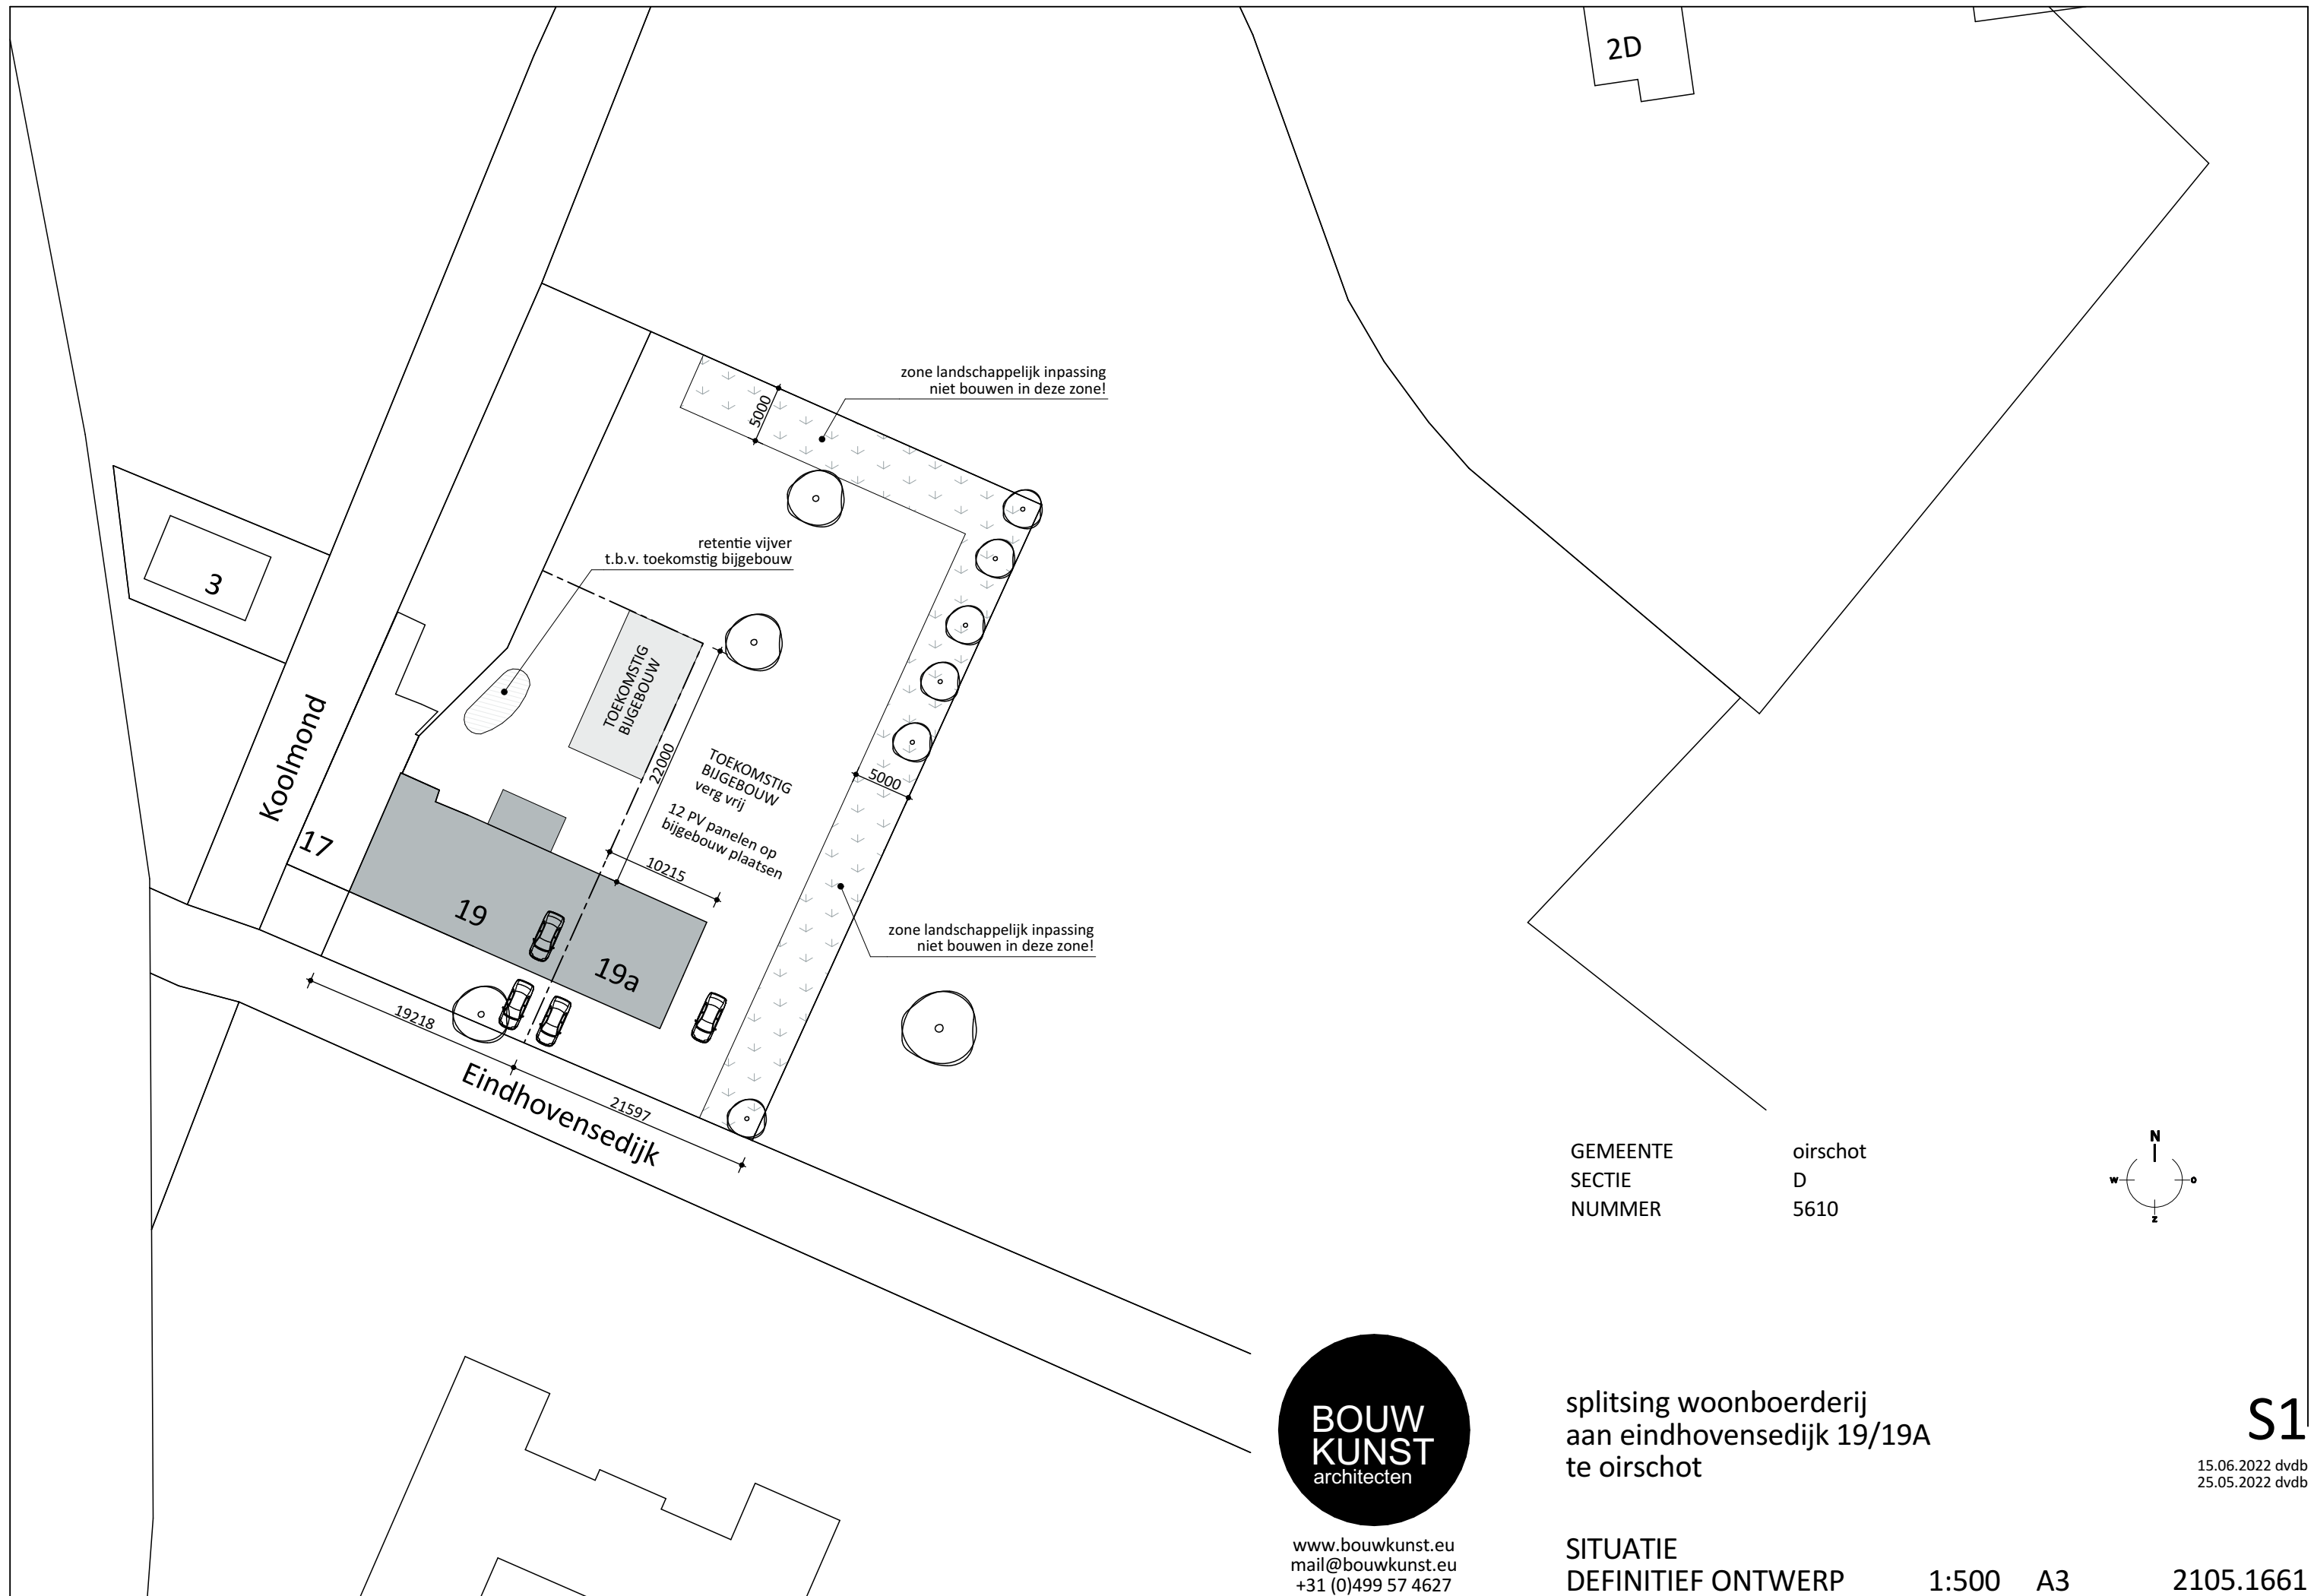

KLEUR-EN MATERIAALSTAAT

ONDERDEEL	MATERIAAL	KLEUR	NUMMER	AFWERKING
HOUTEN GEVELBEKLEDING WH	- als bestaand	-	-	-
HOUTEN GEVELBEKLEDING PORTAAL	- verticale planken	- zwart	-	-
KOZIJNEN WOONHUIS	- hardhout/als bestaand	- donkergrijs/wit	- RAL7022/9002	-
RAMEN WOONHUIS	- hardhout/als bestaand	- donkergrijs/wit	- RAL7022/9002	-
VOORDEUR	- hardhout/vert. plank	- zwart	- RAL9017	-
DAKGOTEN	- als bestaand	-	-	-
DAKBEDEKING	- bestaande pannen	-	-	-
DAKOVERSTEK/BOEIBOORDEN	- als bestaand	-	-	-
BEGLAZING	- als bestaand	-	-	- zwarte spacer
TERREINAFSCHEIDING CARPORT	- staal (geperforeerd)	- zwart	- RAL 9017	-

definitieve kleuren i.h.w. bepalen door architect/opdrachtgever uitgangspunten i.v.m. gronden:
- wit RAL 9002
- lichtgrijs RAL 7038
- middengrijs RAL 7039 of 7030
- donkergrijs RAL 7022
- zwart RAL 9017

BESCHERMING TEGEN RATTEN EN MUIZEN IN UITWENDIGE SCHEIDINGSCONSTRUCTIES
VOLGENS AFDELING 3.10 PARAGRAAF 3.10.1 (NIEUWBOUW) VAN BOUWBESLUIT 2012

VENTILATIEVOORZIENING VOLGENS NEN 1087 EN AFDELING 3.6 PAR. 3.6.1 VAN HET BOUWBESLUIT
MINIMALE VENTILATIEBEHOEFTE VOLGENS BEREKENING ARCHITECT
GEBALANCEERD VENTILATIESYSTEEM MET WARMETERUGWINNING VOLGENS INSTALLATEUR

DEUREN, RAMEN, KOZIJNEN EN DAARMEE GELIJK TE STELLEN
CONSTRUCTIEONDERDELEN IN EEN UITWENDIGE
SCHEIDINGSCONSTRUCTIE DIE VOLGENS NEN 5087 BEREIKBAAR
ZIJN VOOR INBRAAK HEBBEN EEN VOLGENS NEN 5096 BEPAALDE
INBRAAKWERENDHEID DIE VOLDOET AAN DE IN DE NORM
AANGEGEVEN WEERSTANDSKLASSE 2

ALLE HOUT- STAAL- EN BETONCONSTRUCTIES VLGS
BEREKENINGEN EN TEKENINGEN VAN DE CONSTRUCTEUR

ALLE MATEN IN MILLIMETERS


ALLE MATEN IN HET WERK TE CONTROLEREN

LAGENMAAT 62,5 KOPPENMAAT 110MM.

ELEKTRISCHE INSTALLATIES VOLGENS NEN 1010:2007+C1:2008 NL

WATERINSTALLATIES VOLGENS NEN 1006+A3:2011 NL

MATERIALEN VLOER- WAND- EN PLAFONDWERKINGEN IN SANITAIRE RUIMTE HEBBEN EEN
VOLGENS DE NEN 2778:199 nl BEPAALDE WATEROPNAME DIE GEMIDDELD
NIET GROTER IS DAN 0.01 KG/(M².S1/2) EN OP GEEN ENKELE PLAATS GROTER DAN 0,2 KG/(M².S1/2)

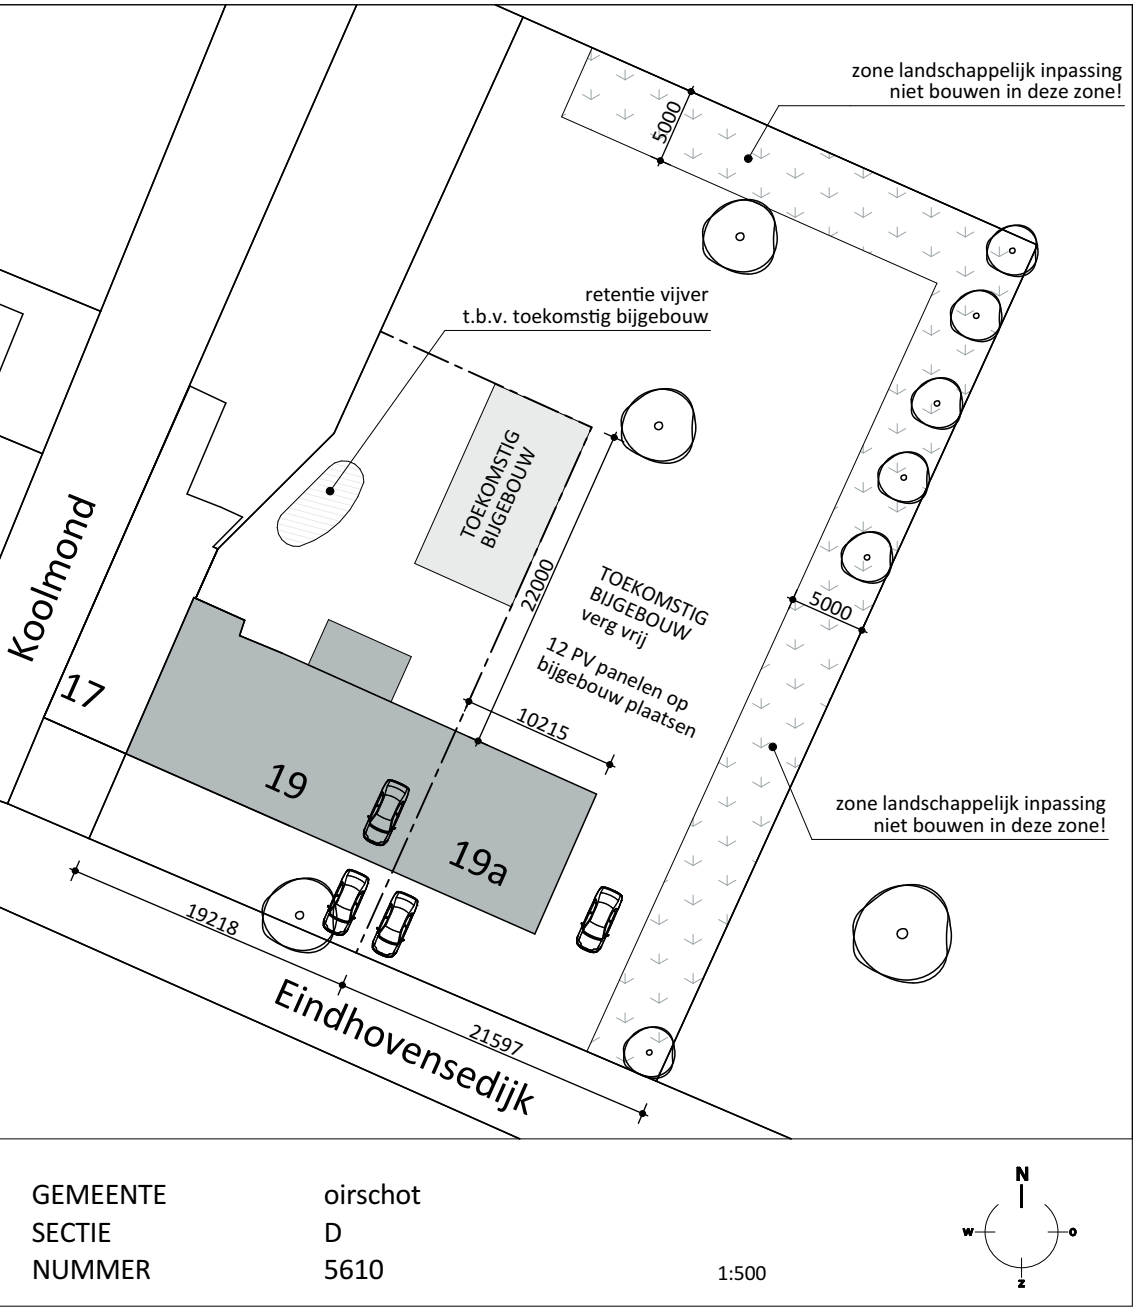

situatie




www.bouwkunst.eu
mail@bouwkunst.eu
+31 (0)499 57 4627

splitsing woonboerderij
aan eindhovensdijk 19/19a
te oirschot

DO1
27.06.2022 dvlb
25.05.2023 dvlb

begane grond

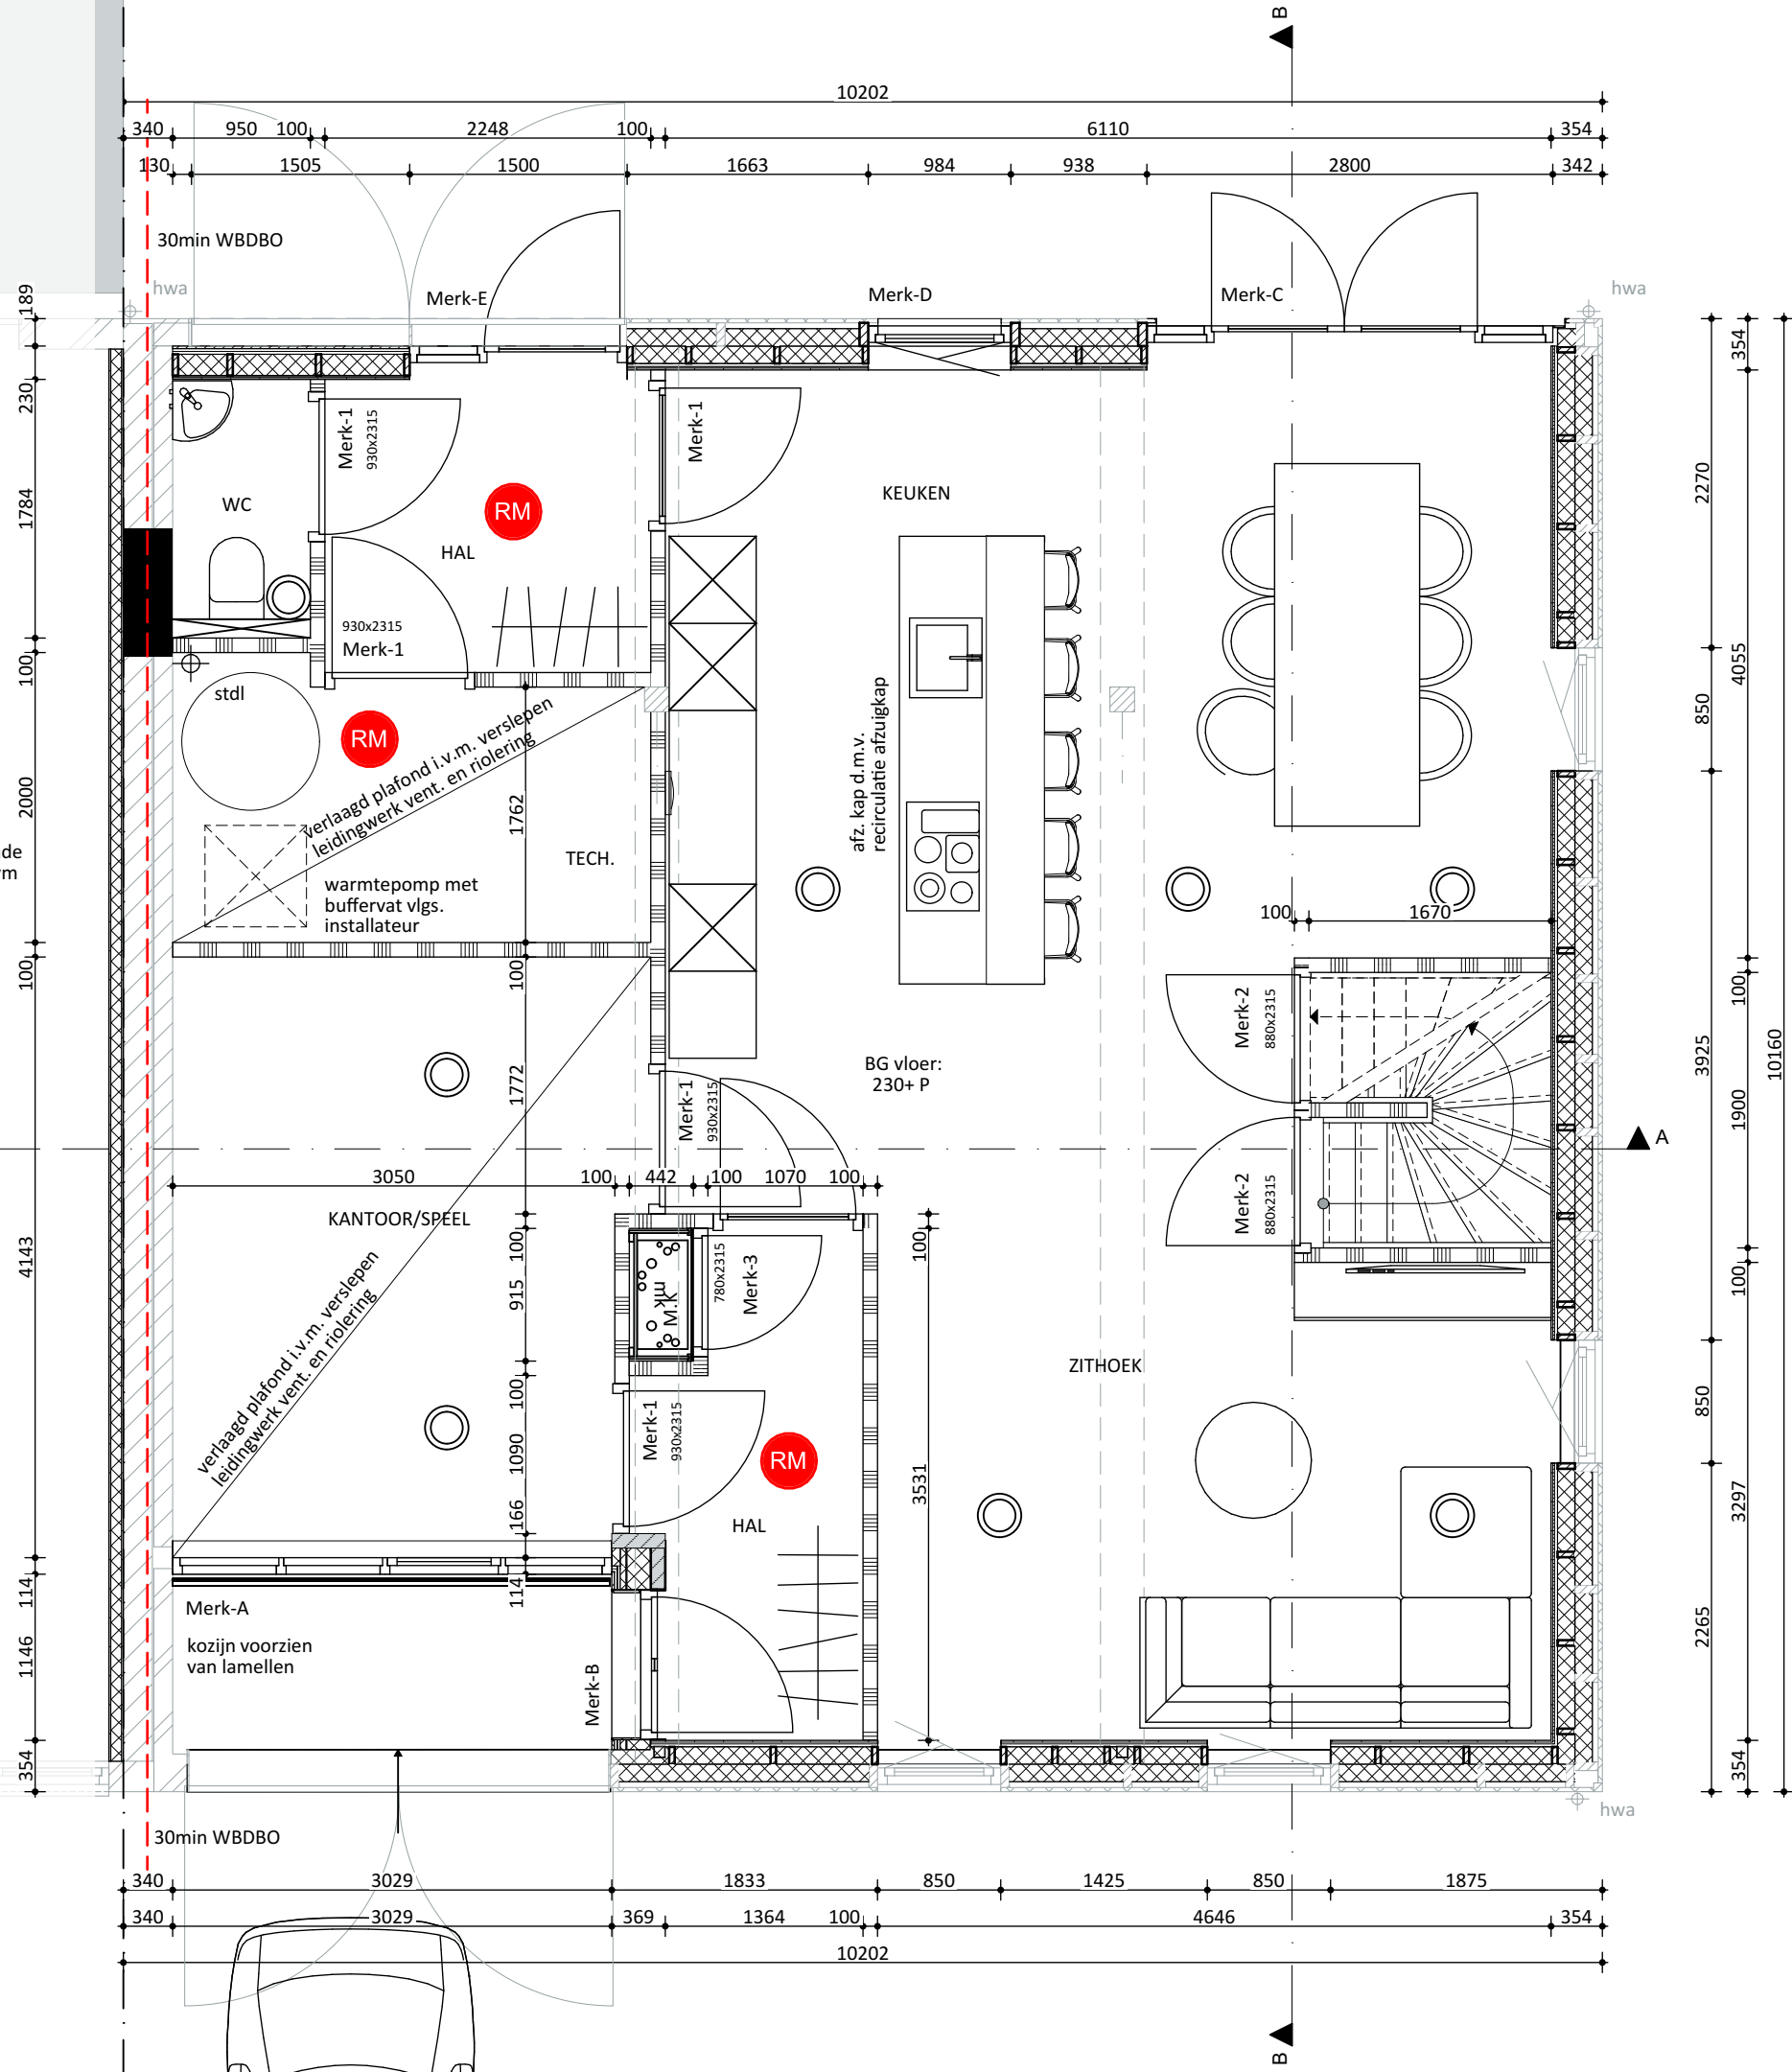

RENVOOI

- meterkast invoeren vlgs opgave nutsbedr. afm. inwendig min. 350x770x2400mm ventilatie min 200cm² vlgs voorschr. nutsbedrijven
- M.T.W. unit mechanische toe- en afvoer
- opstelplaats wasmachine
- isokleen schoon werk
- thermische schij
- poriso (dikte vlgs. constr.)
- wand-/rookmelder (aangesloten op lichtnet) conform NEN 2555
- ventilatieput

