




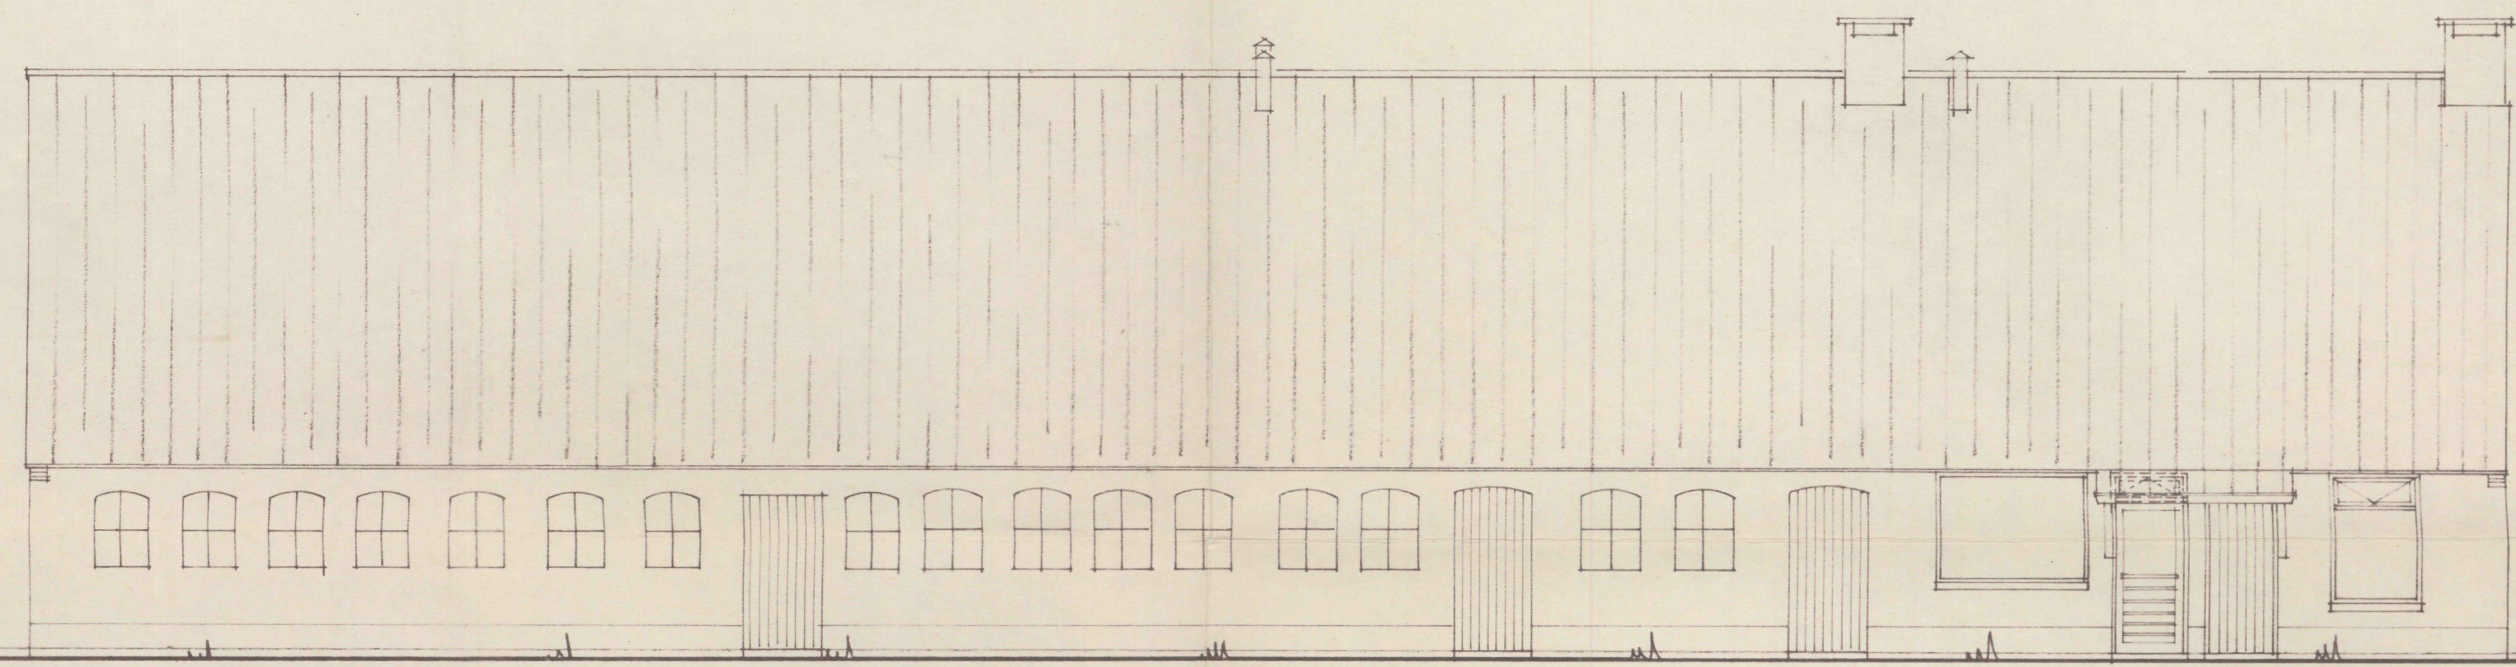


Westgevel (ongewijzigd)

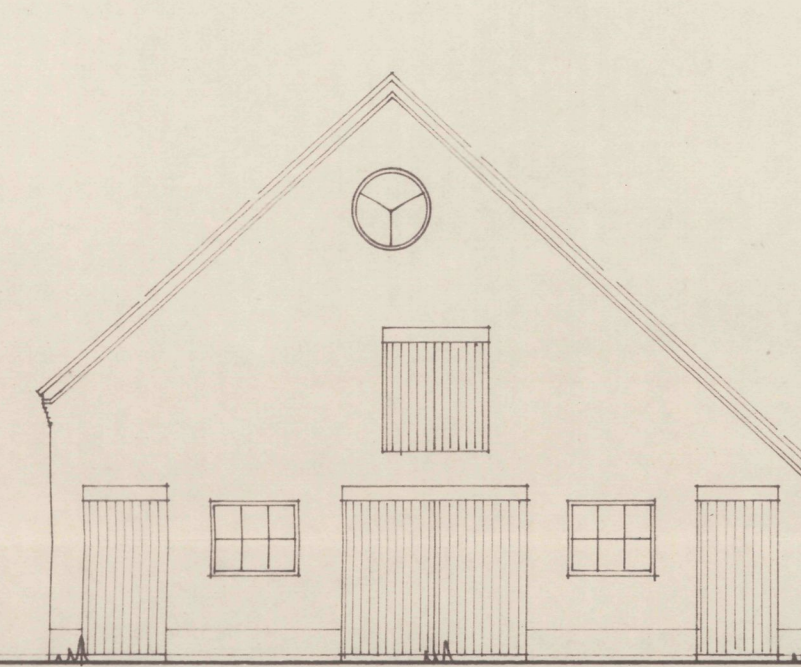


Noordgevel (ongewijzigd)

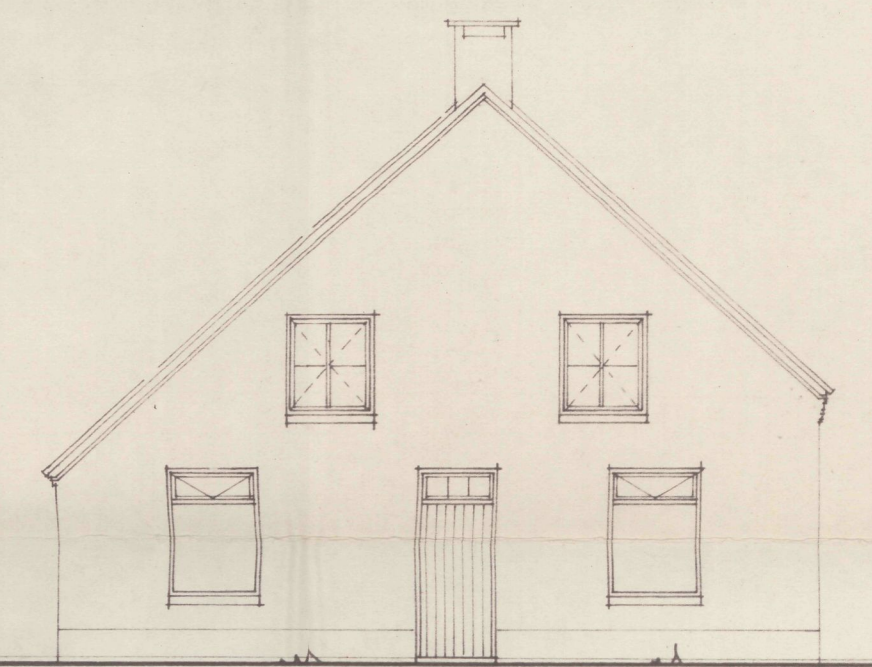


Zuidgevel (ongewijzigd)

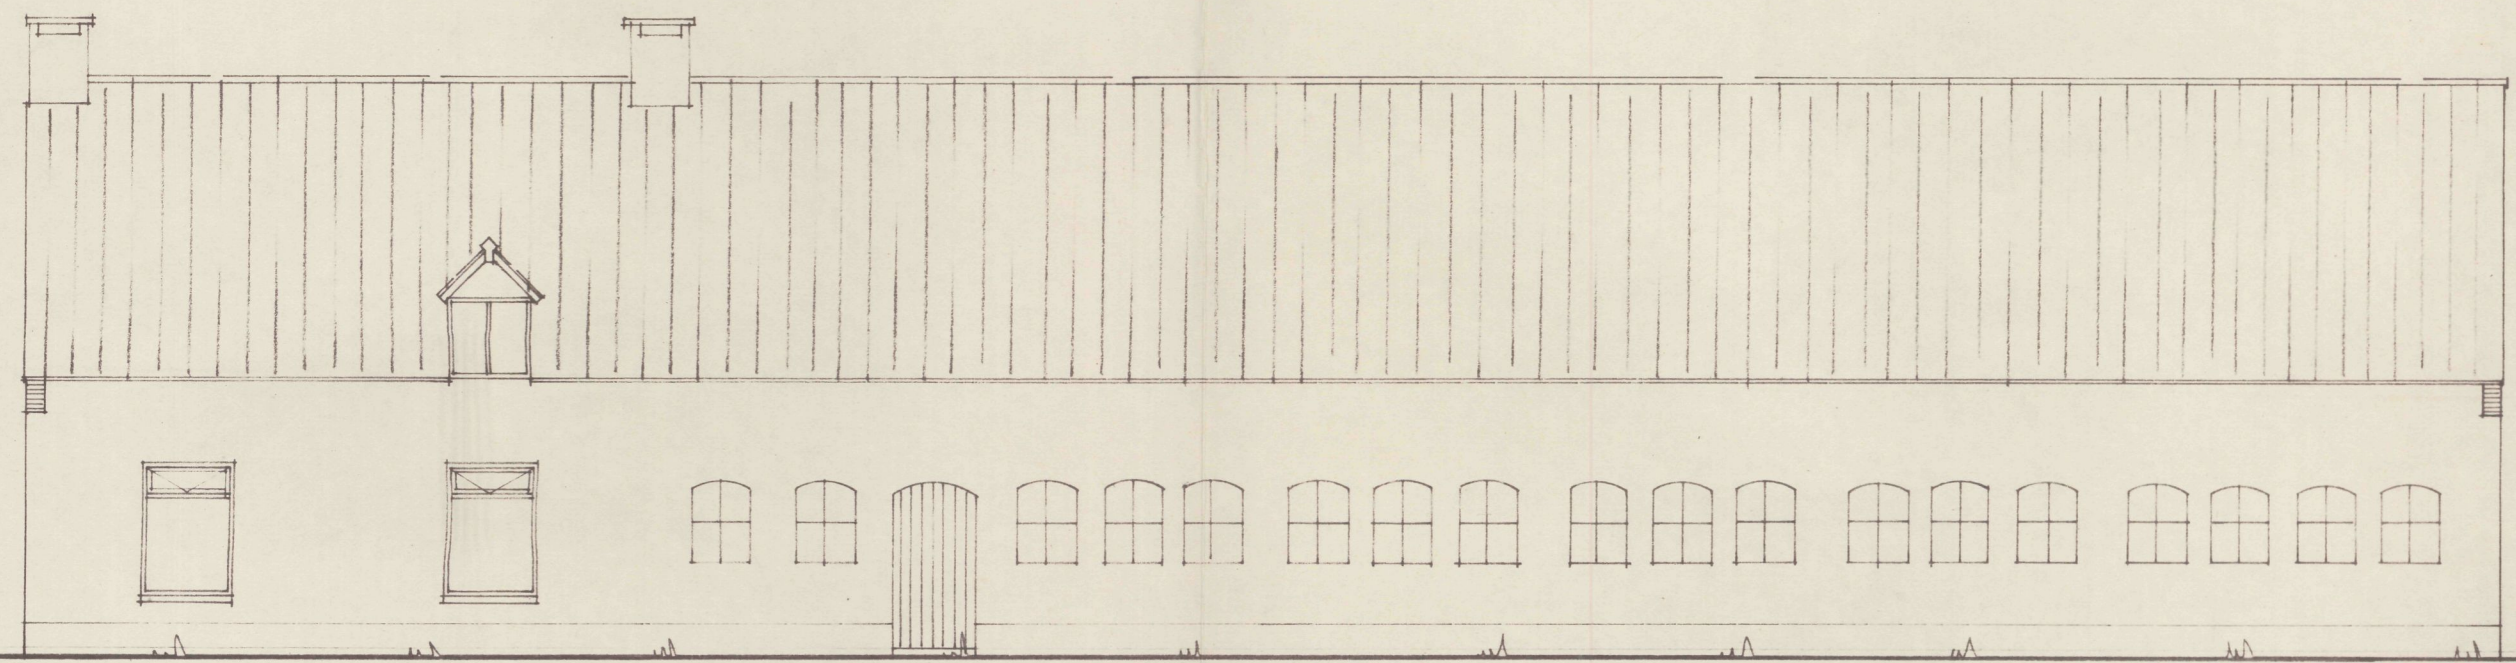


Bestaande Oostgevel

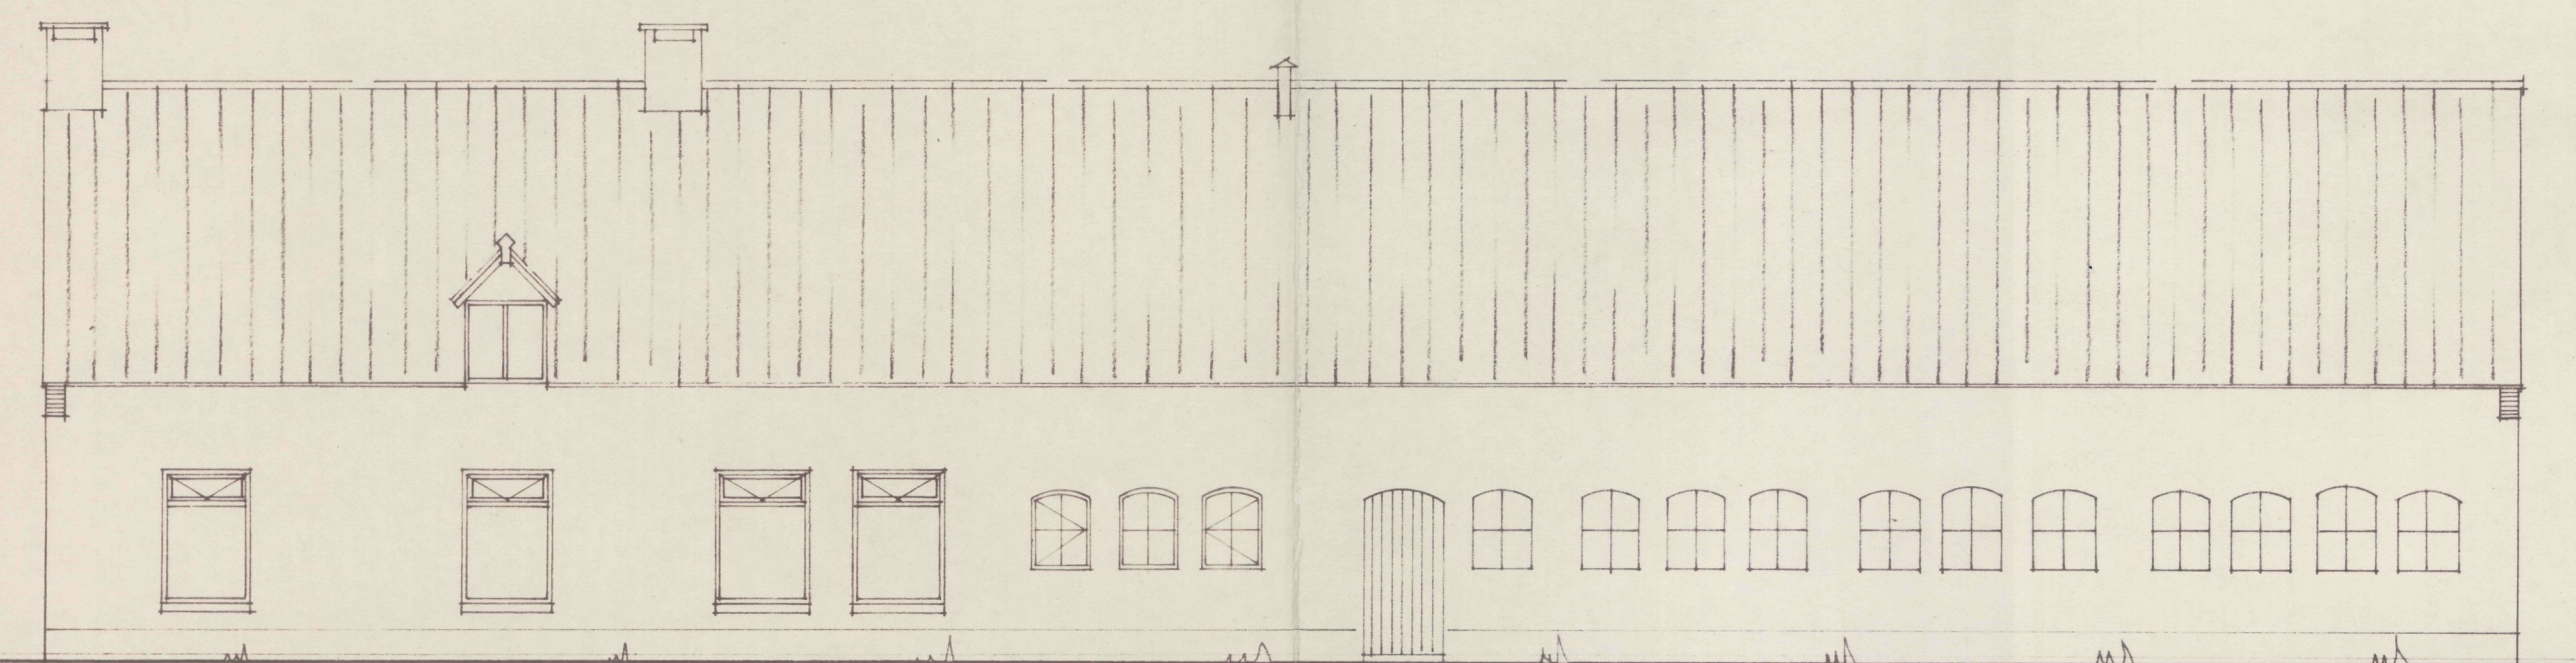


Gewijzigde Oostgevel

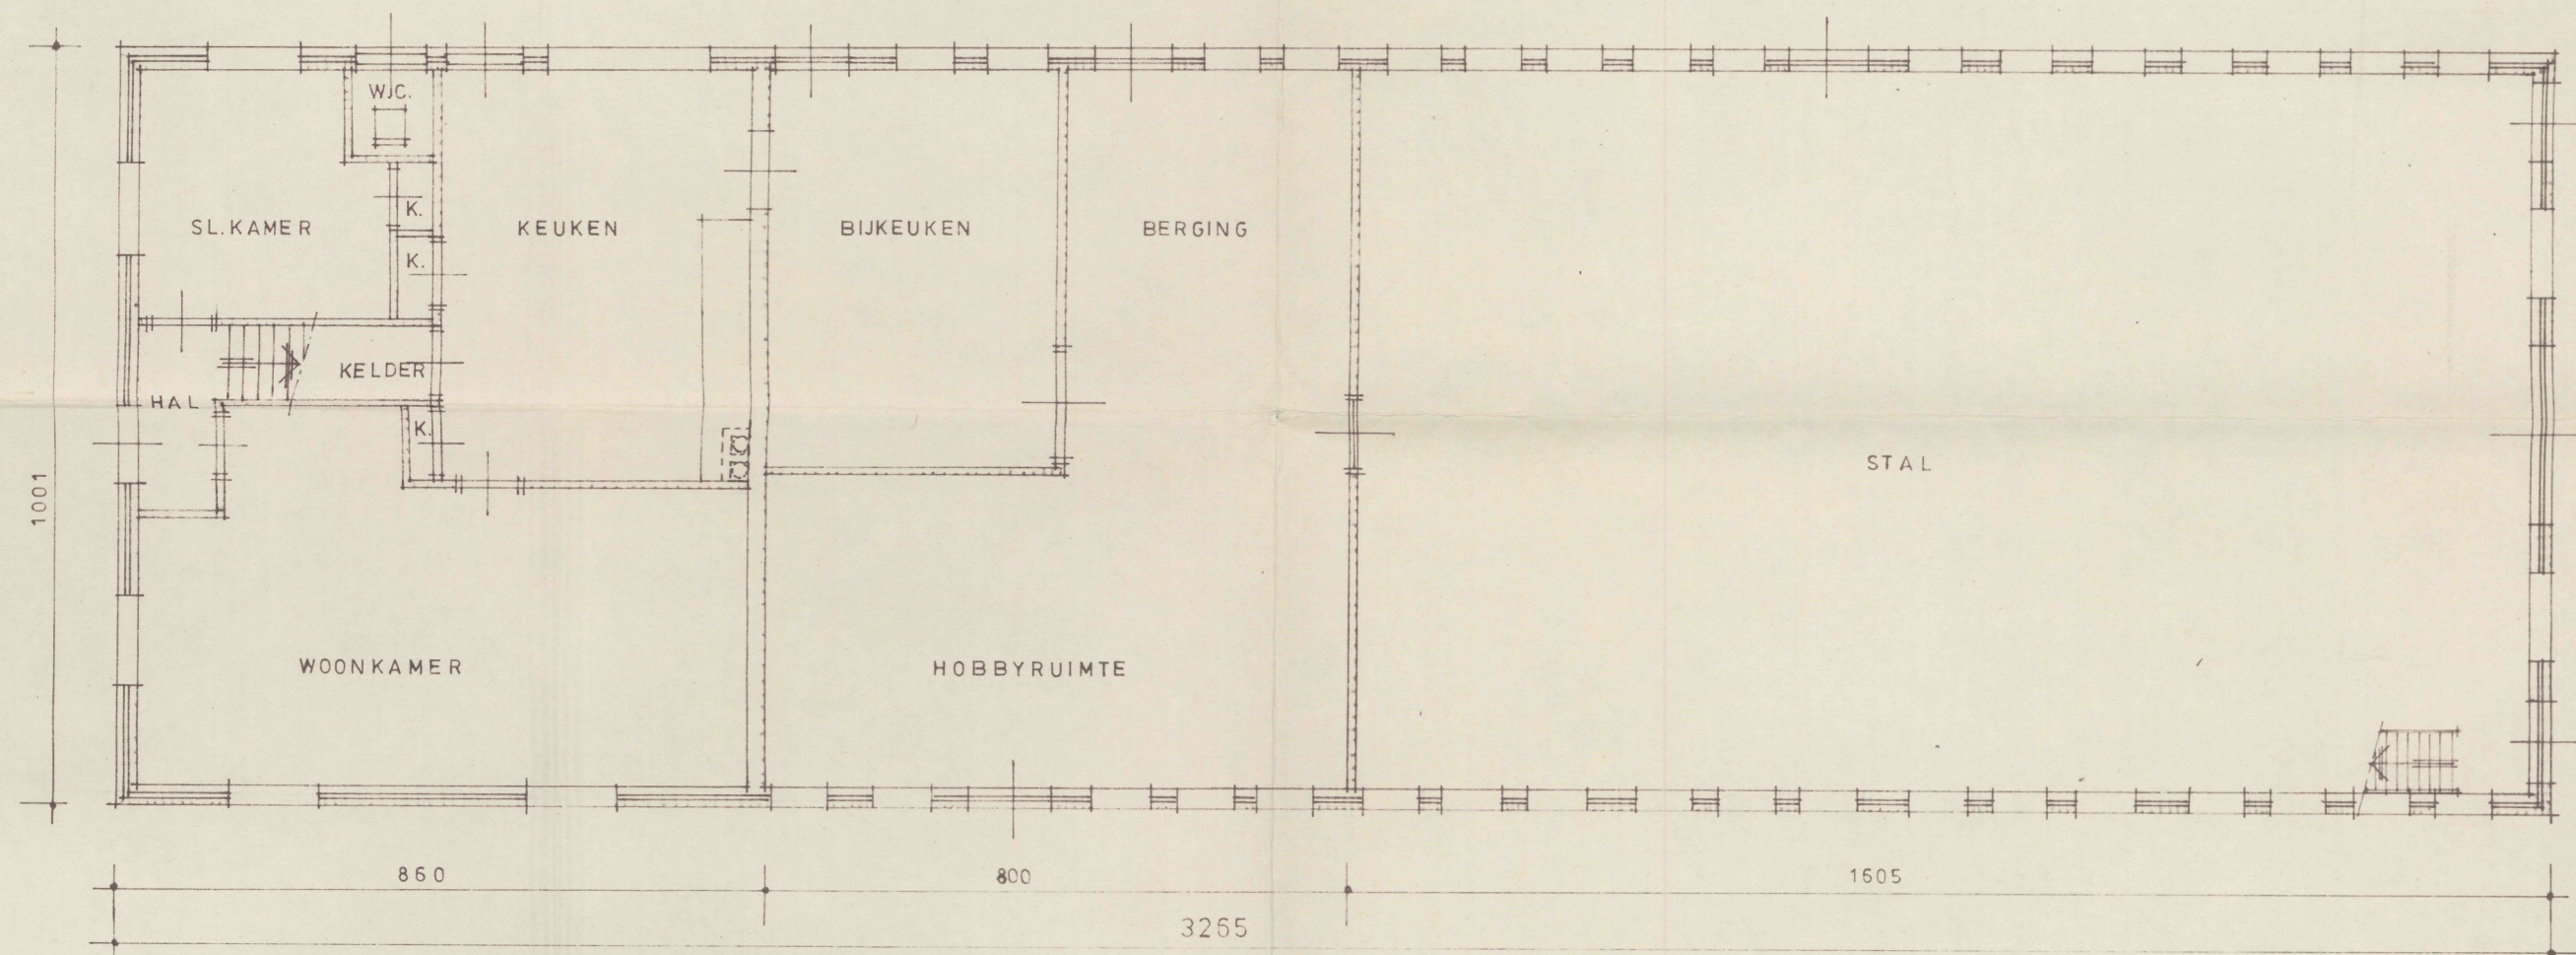

Bestaande Begane grond



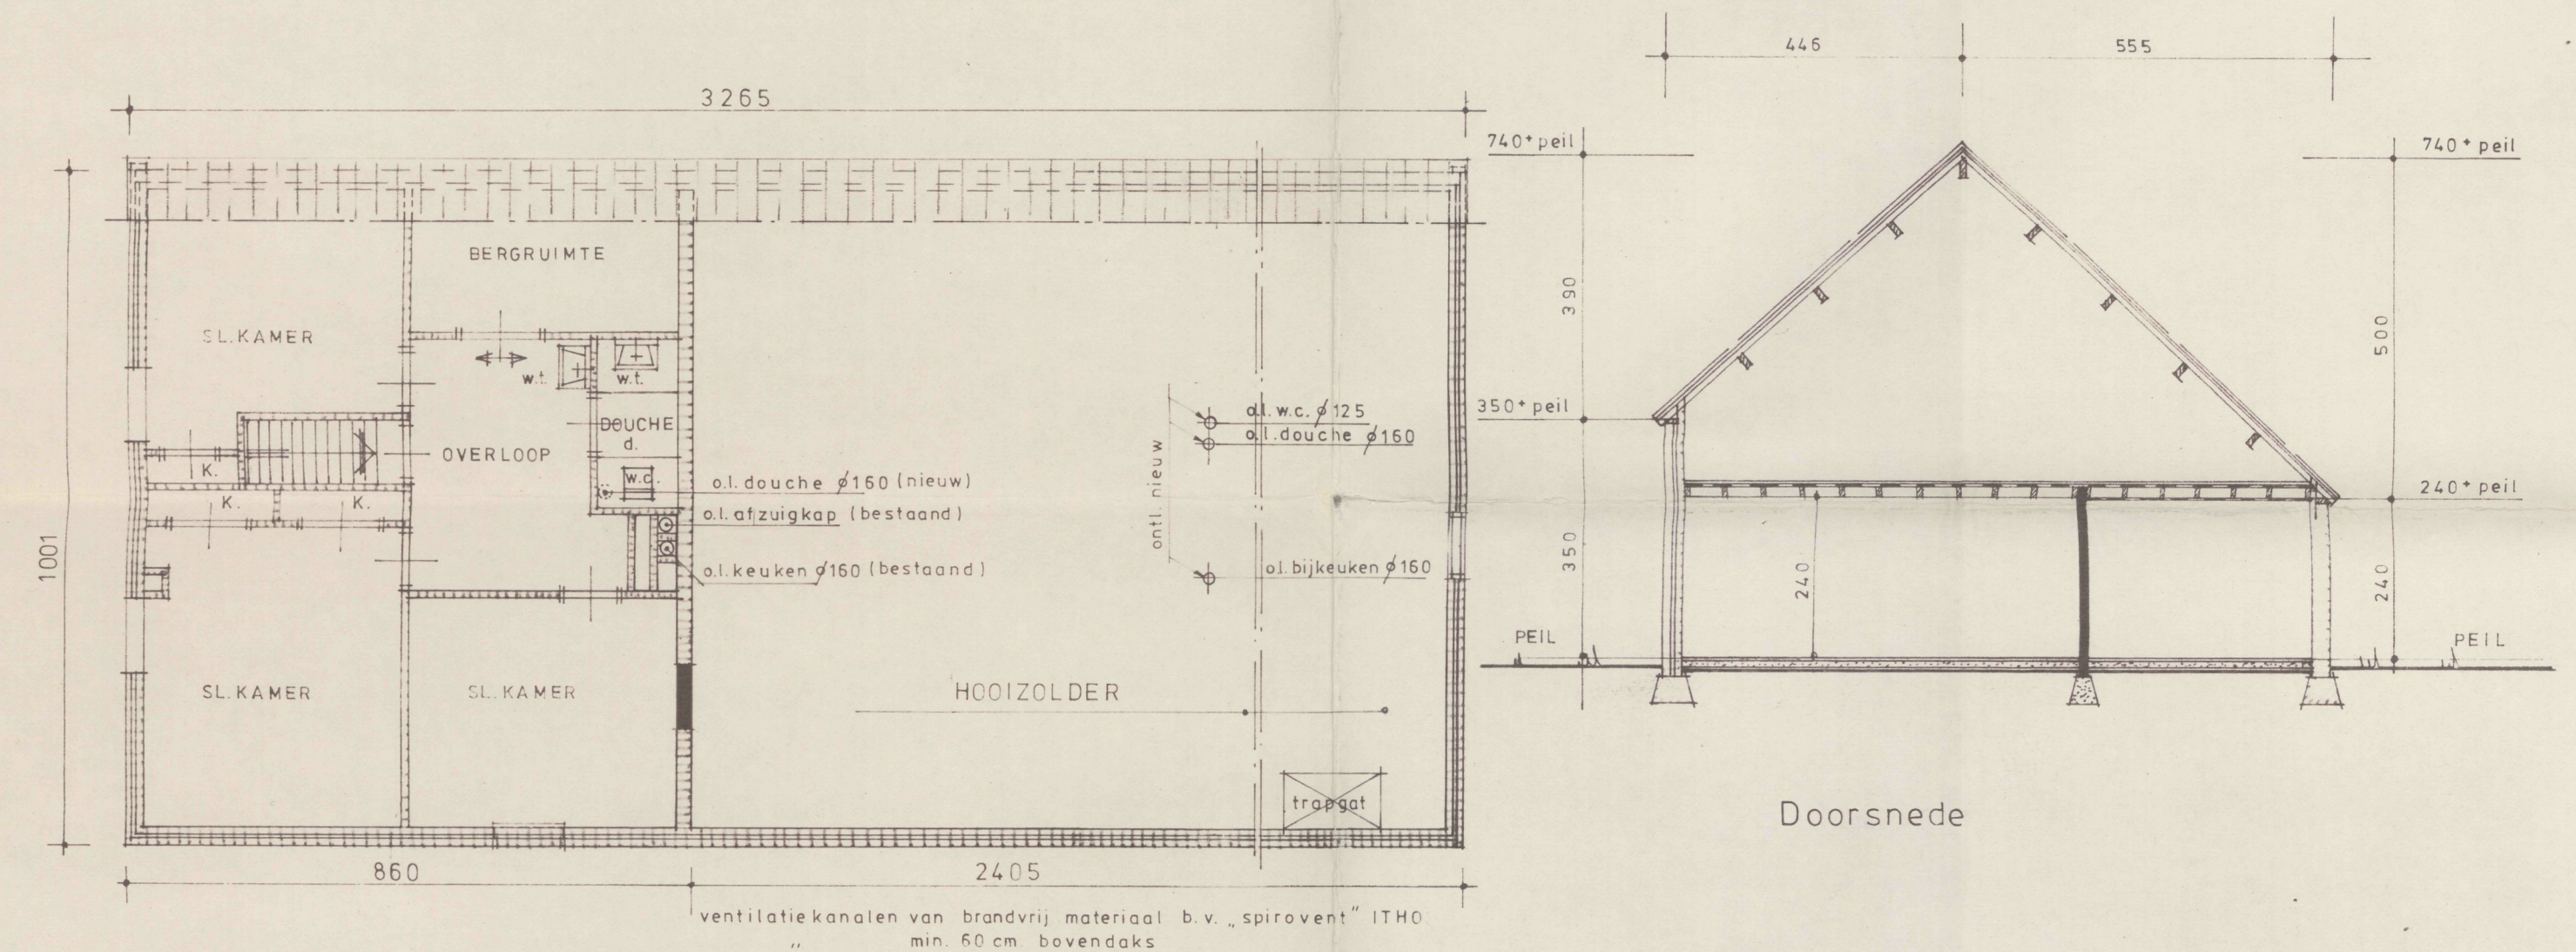


Verdieping (als bestaand)

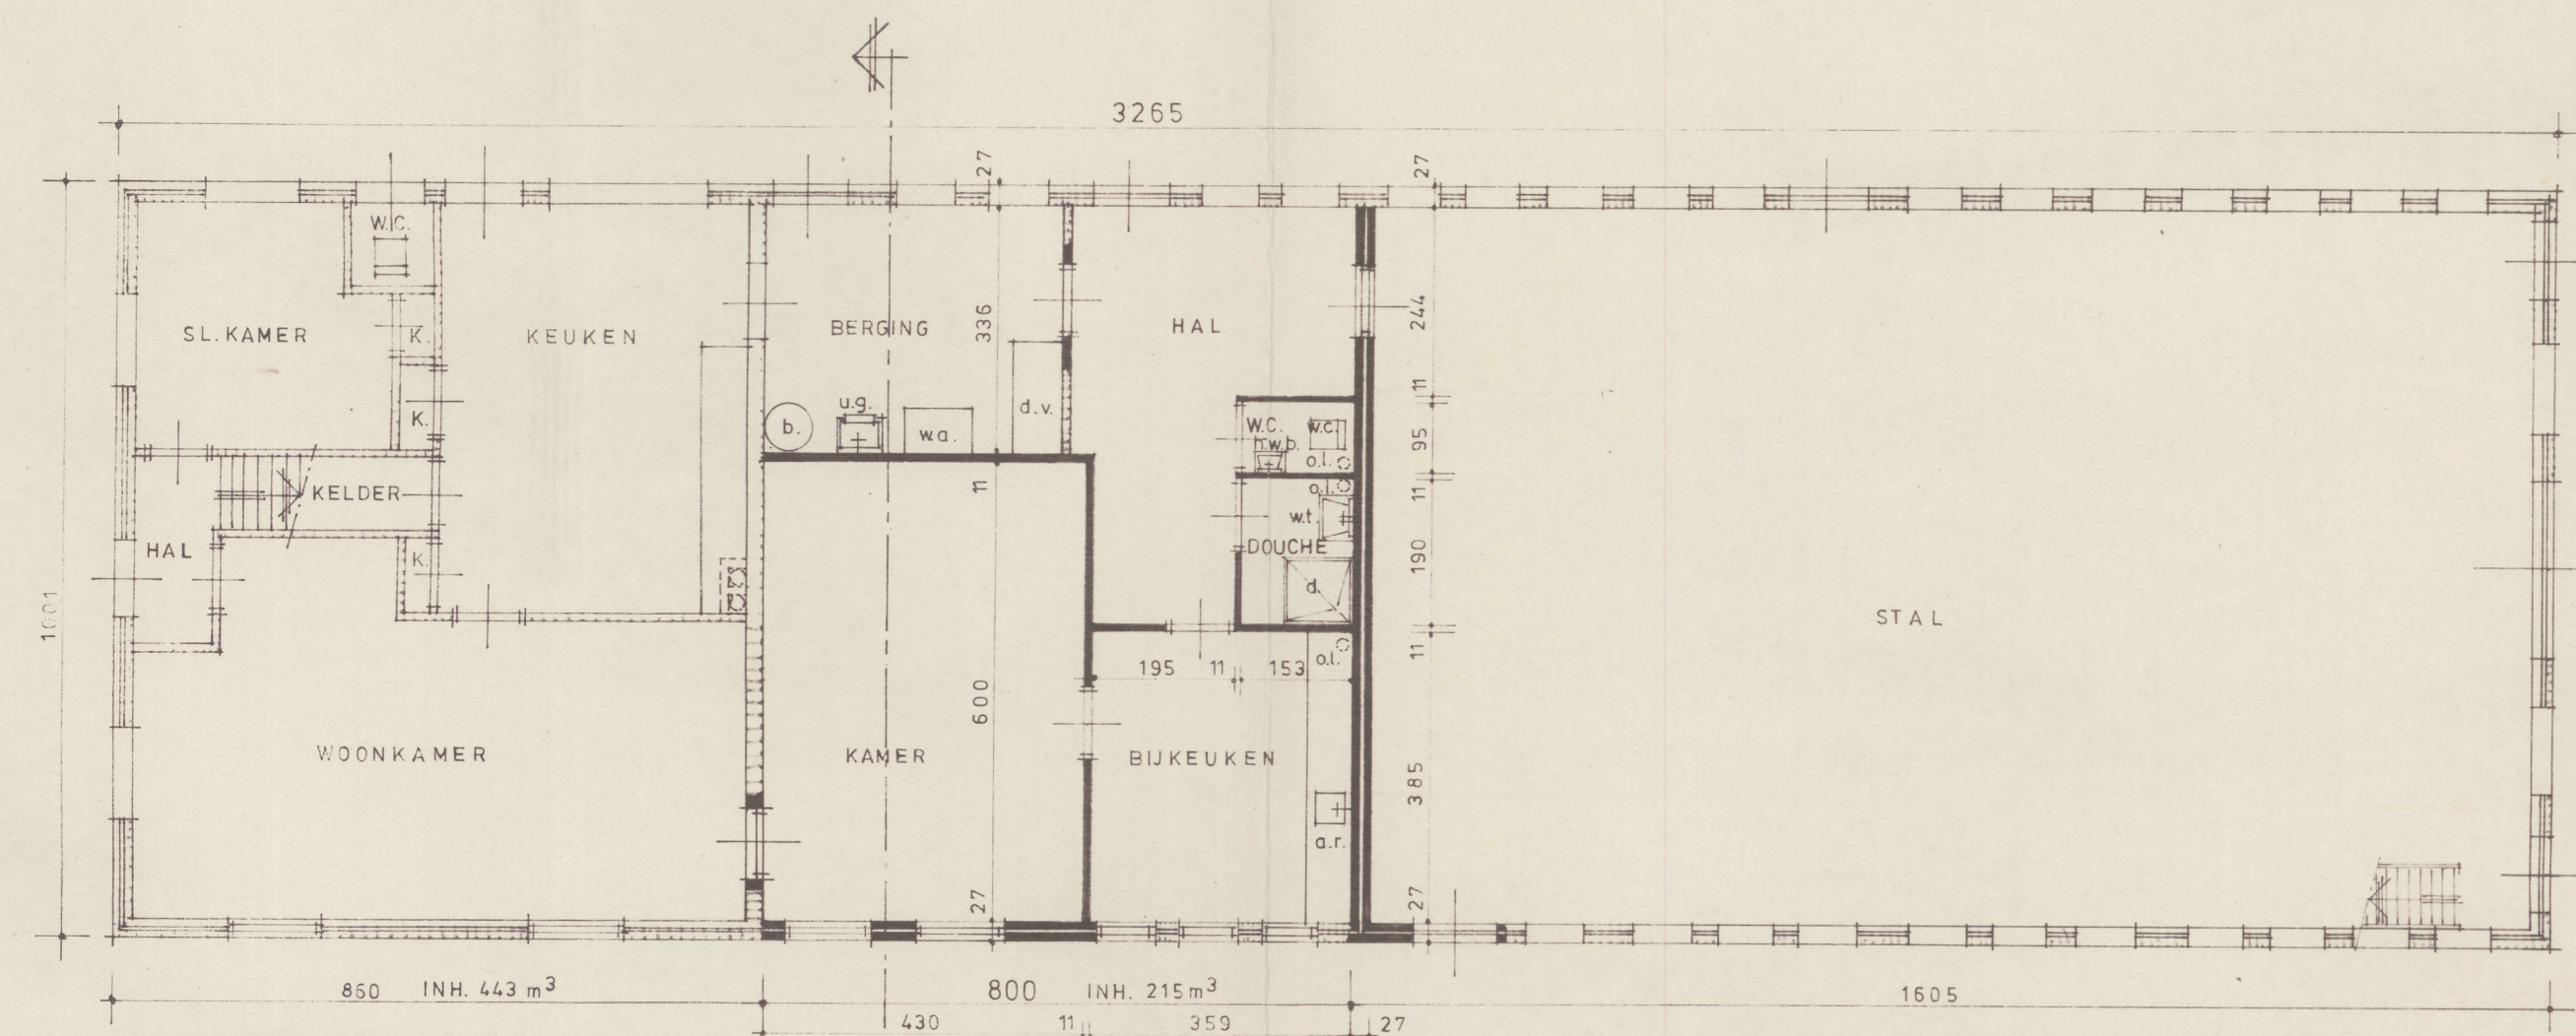

Gewijzigde Begane grond

Behoort bij besluit van
Burgemeester en Wethouders
van gemeente OIRSCHOT d.d.
7 DEC. 1982
Mij bekend,
De Secretaris.

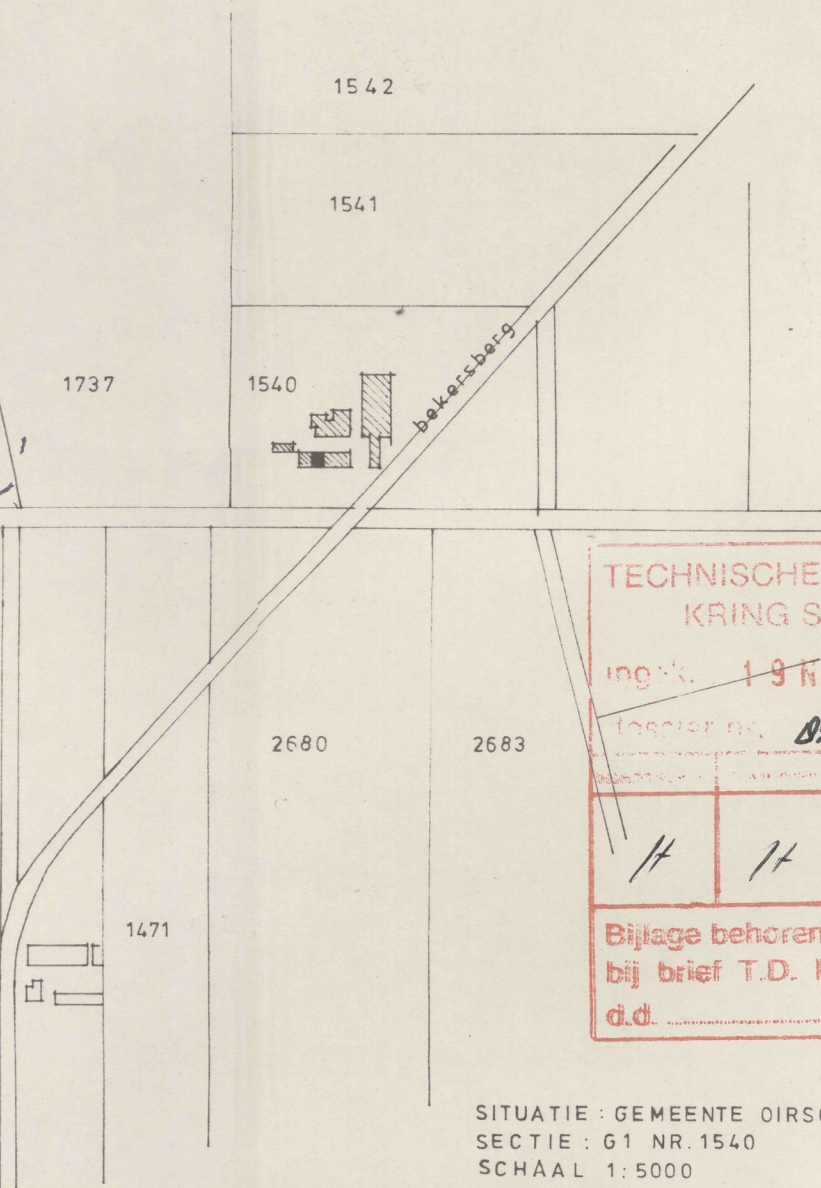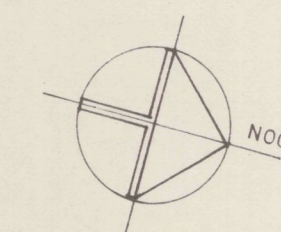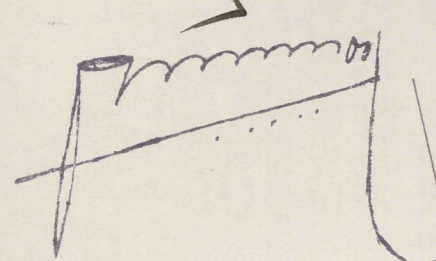

TECHNISCHE DIENST
KRING SON
Ing. 1-9-10-1982
02.007
Bijlage behorende
bij brief T.D. Kring Son
d.d. nr.

SITUATIE: GEMEENTE OIRSCHOT.
SECTIE: 61 NR. 1540
SCHAAL: 1:5000

BESTAAND	WERK
NIEUW	BLAD B-1
PLAN VOOR HET UITBREIDEN VAN EEN WONING VR.V. DE HR. C. BEEKMANS, BEKERSBERG 7, OIRSCHOT.	SCHAAL: 1:100
BESTEKTEKENING	AFM. 7.5.90
A J. vd. WAL ARCHITEKT	DATUM: 14-1-82
SPOORDONKSEWEG 116 5688 RE OIRSCHOT Tel. 4997 - 2271	DET. V.D.W.
	GEW. 17-11-82