



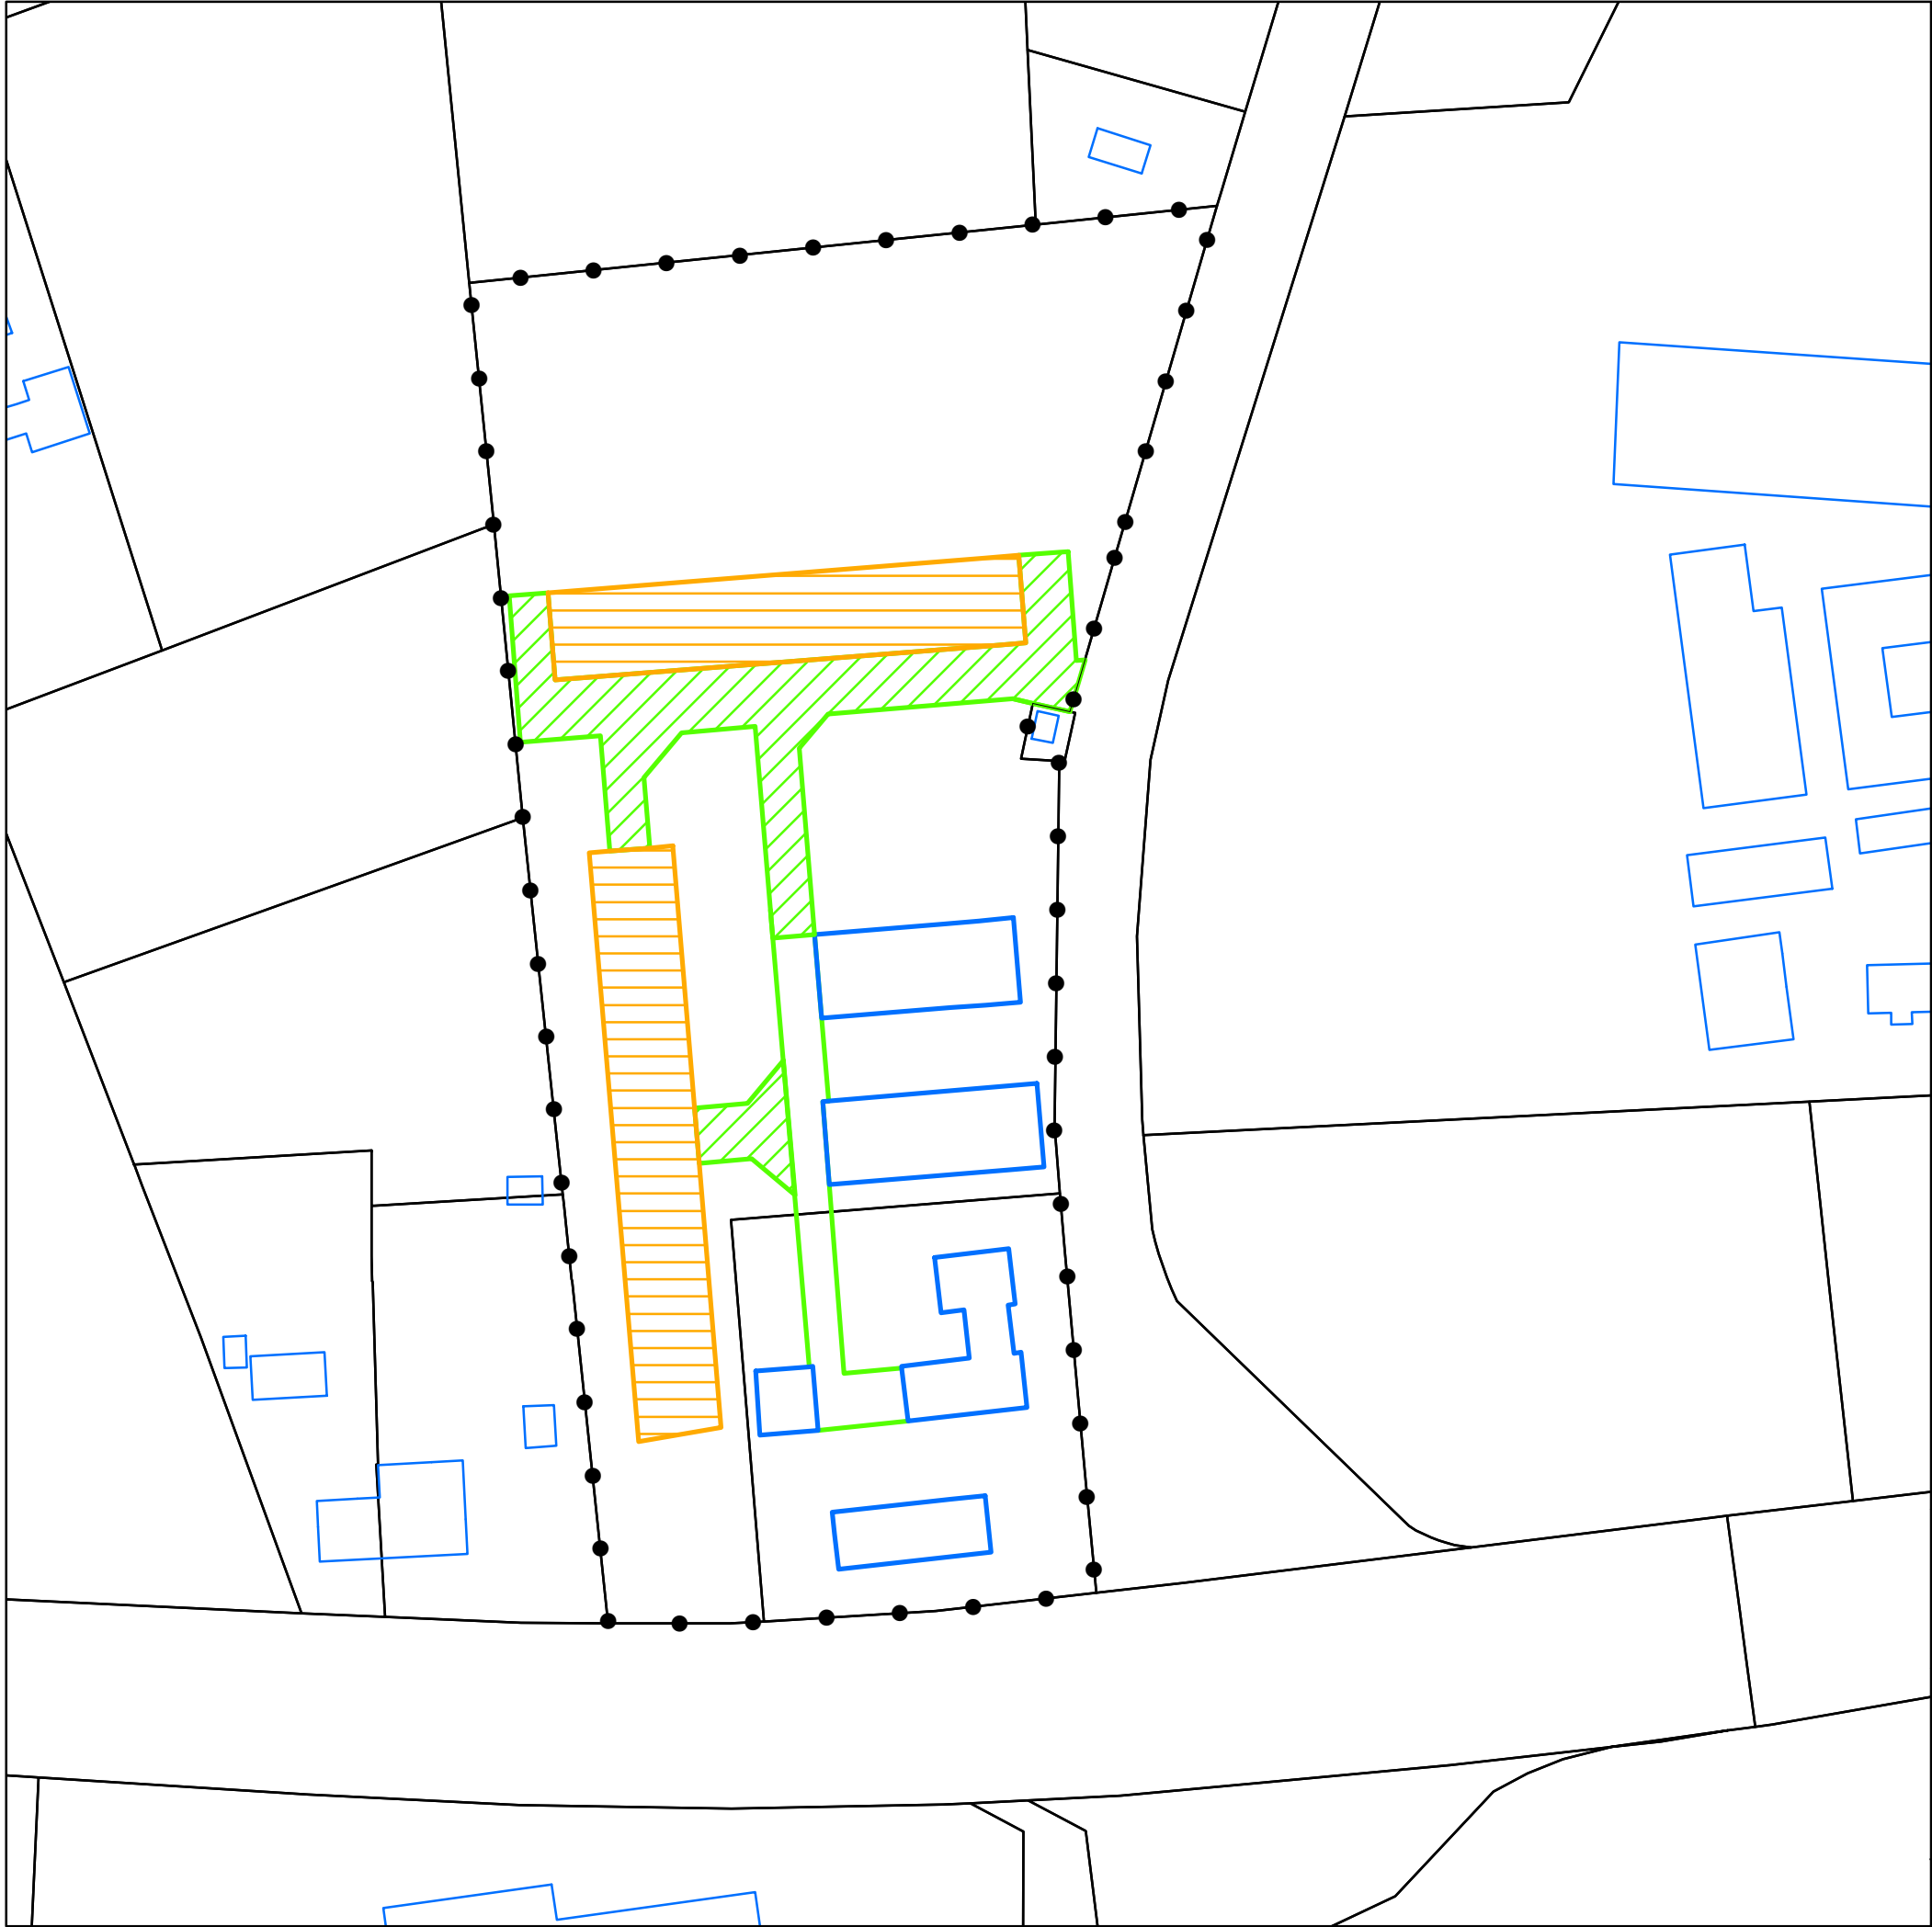

Legenda

-  plangebied
-  Te saneren bebouwing
-  Te saneren erfverharding
-  Bebouwing
-  Erfverharding

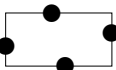

ontwerp&planologie

Dorpsstraat 54, Ulicoten Postel 8, Someren
Tel: 013-5199458 Tel: 0493-745015
www.ontwerp-planologie.nl info@ontwerp-planologie.nl

Gemeente Oirschot

Te saneren
bebouwing & erfverharding

Status: Ontwerp

Datum: 13-03-2020

Schaal: 1:1.000

Formaat: A3

Bestemmingsplan buitengebied, herziening Bestseweg 49 en Straten ongenummerd