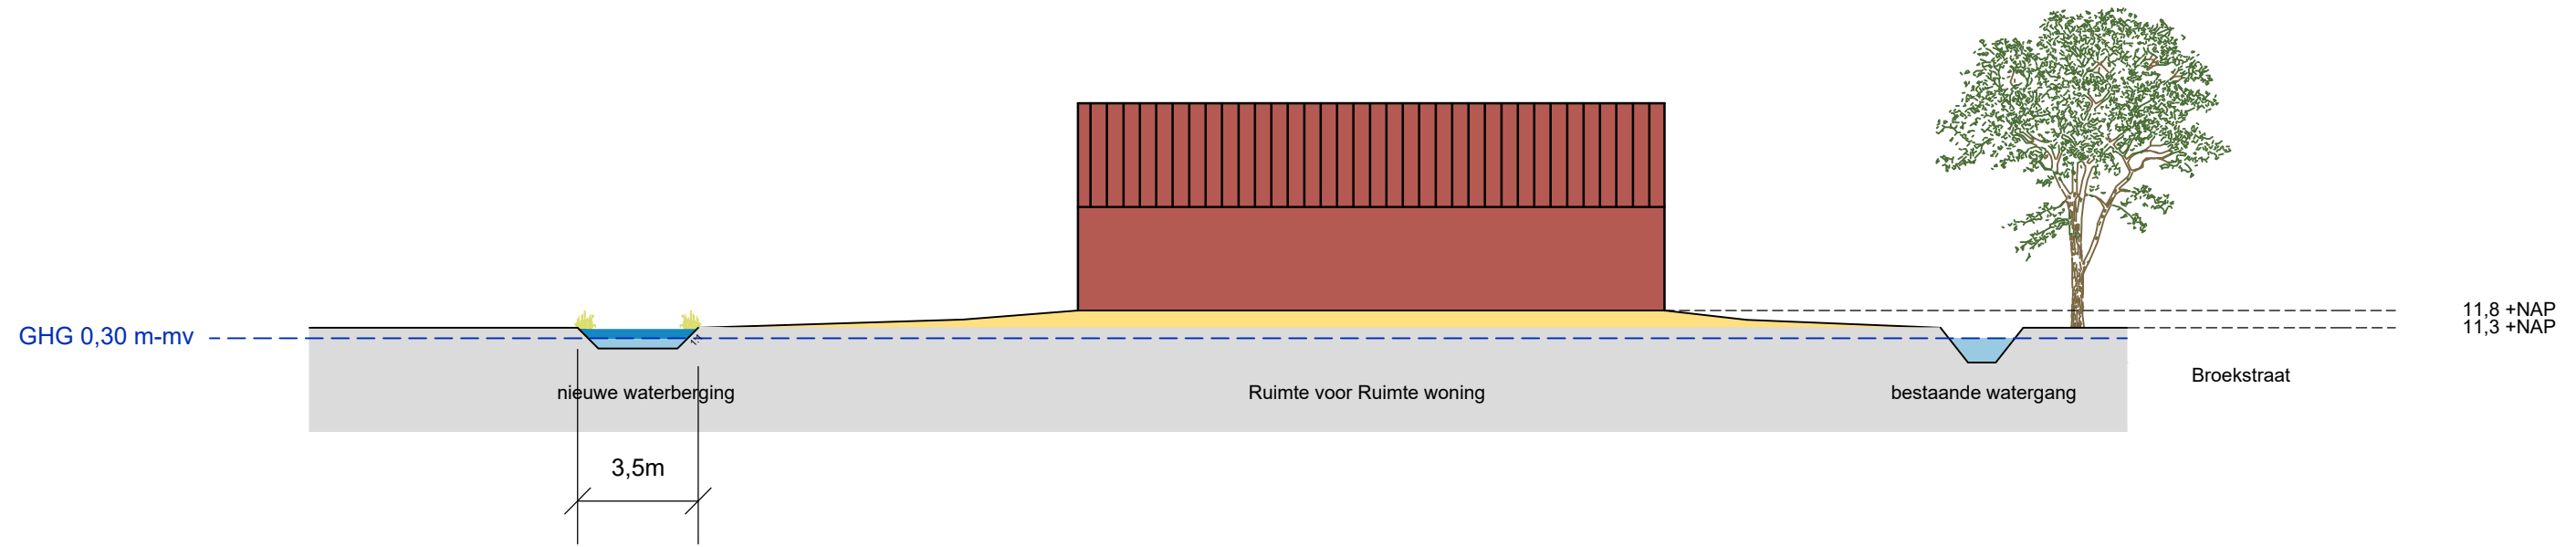


LEGENDA

- grondwater
- waterberging leegloop
- waterberging noodoverloop
- verhoging maaiveld

opdrachtgever

Ruimte voor Ruimte

projectnaam

Broekstraat ong. Oirschot

onderdeel

Waterberging

projectnummer 22415035A V04 24-11-2016
projectleider RJV
tekenaar KW
bestandsnaam V04 161124 22415035A KRT12 waterberging.dwg

schaal boven 1:200 | onder 1:50
formaat A3
blad 12



DE GRUYTER FABRIEK
VEEMARKTKADE 8
5222 AE 'S-HERTOGENBOSCH
073 623 1313
INFO@BUREAUVERKUYLEN.NL
BUREAUVERKUYLEN.NL