


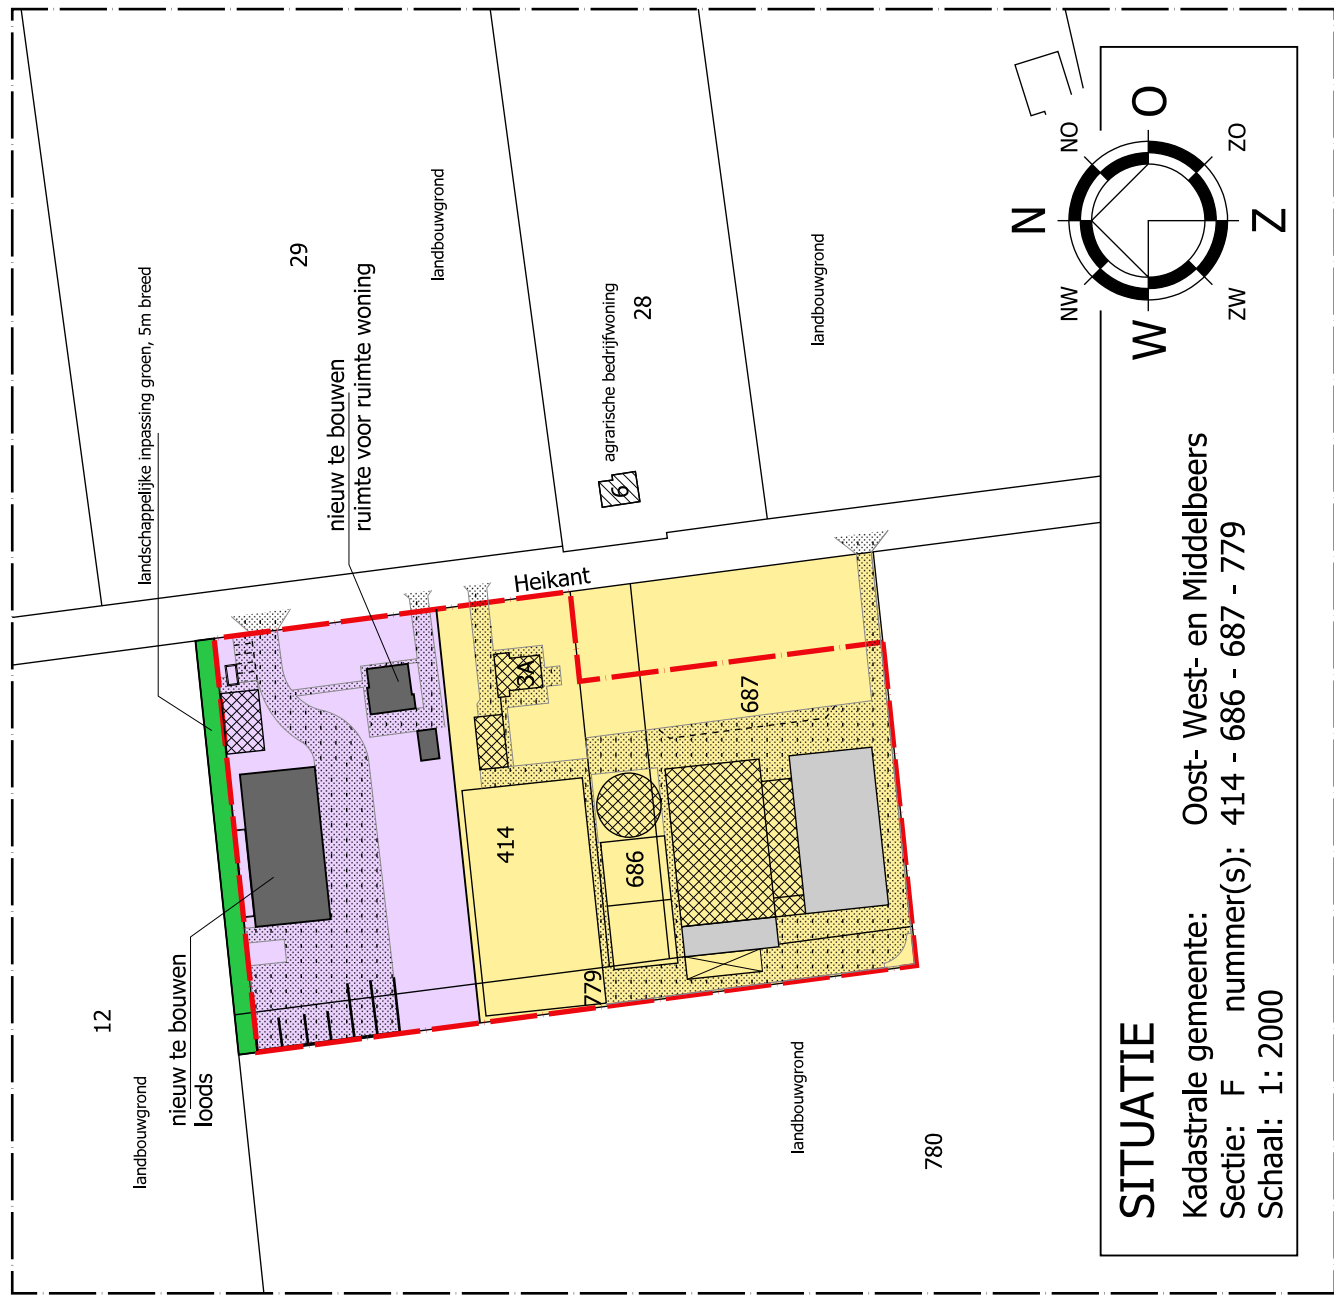

SITUATIE

Kadastrale gemeente: Oost- West- en Middelbeers

Sectie: F nummer(s): 414 - 686 - 687 - 779

Schaal: 1: 2000

- aanduiding hovenier
- aanduiding paardenhouderij
- grens van het bouwvlak

© VAN DUN ADVIES BV



Vestiging Ulicoten
T. 013 5199458

Vestiging Someren
T. 0493 745015

info@vandunadvies.nl
www.vandunadvies.nl

OPDRACHTGEVER

Dhr. M. Timmermans

PROJECTNUMMER
08189-014

TEKENING
Situatietekening

ONDERWERP

Hoveniersbedrijf aan de Heikant 3a te Oostelbeers

TEKENAAR

MB

SCHAAL

1:2000

BLAD

1-01

DATUM

09-08-2019

WIJZIGINGEN

1^e .

2^e .

3^e .

4^e .