
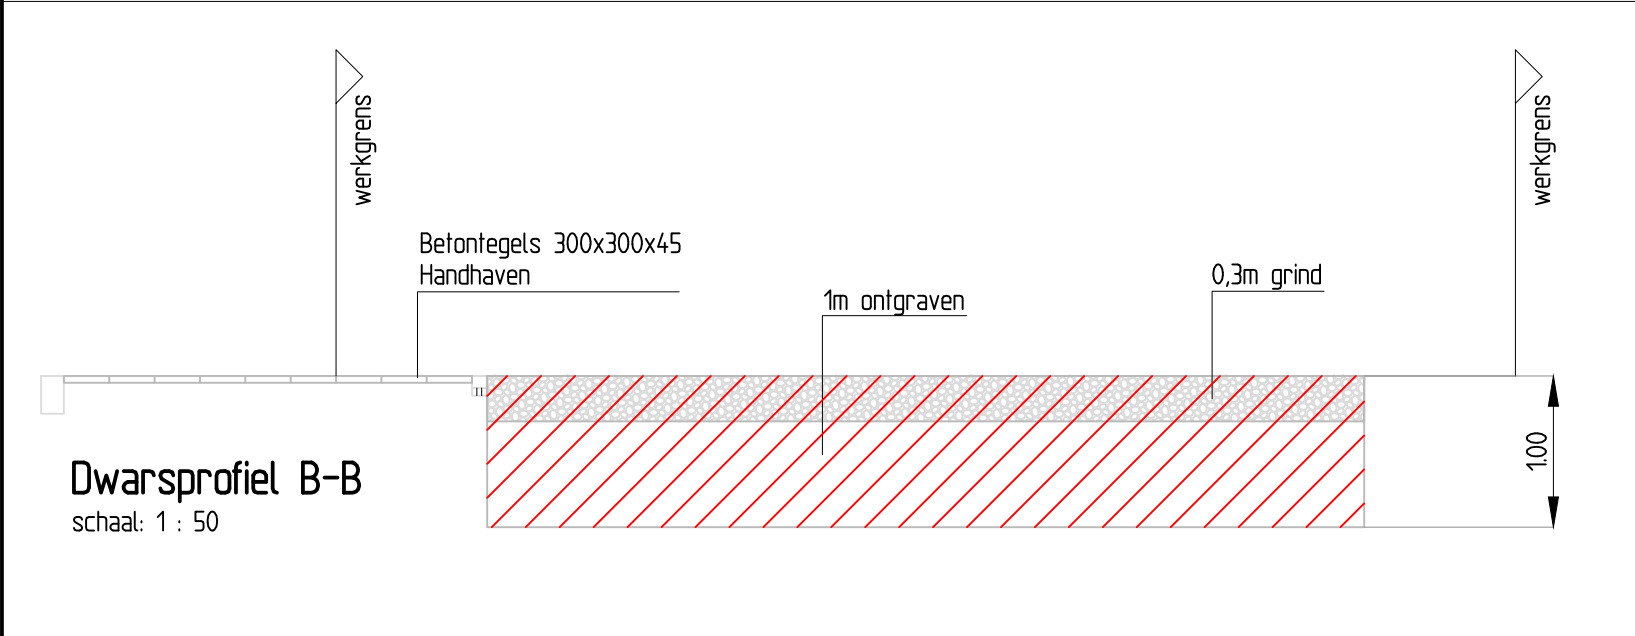
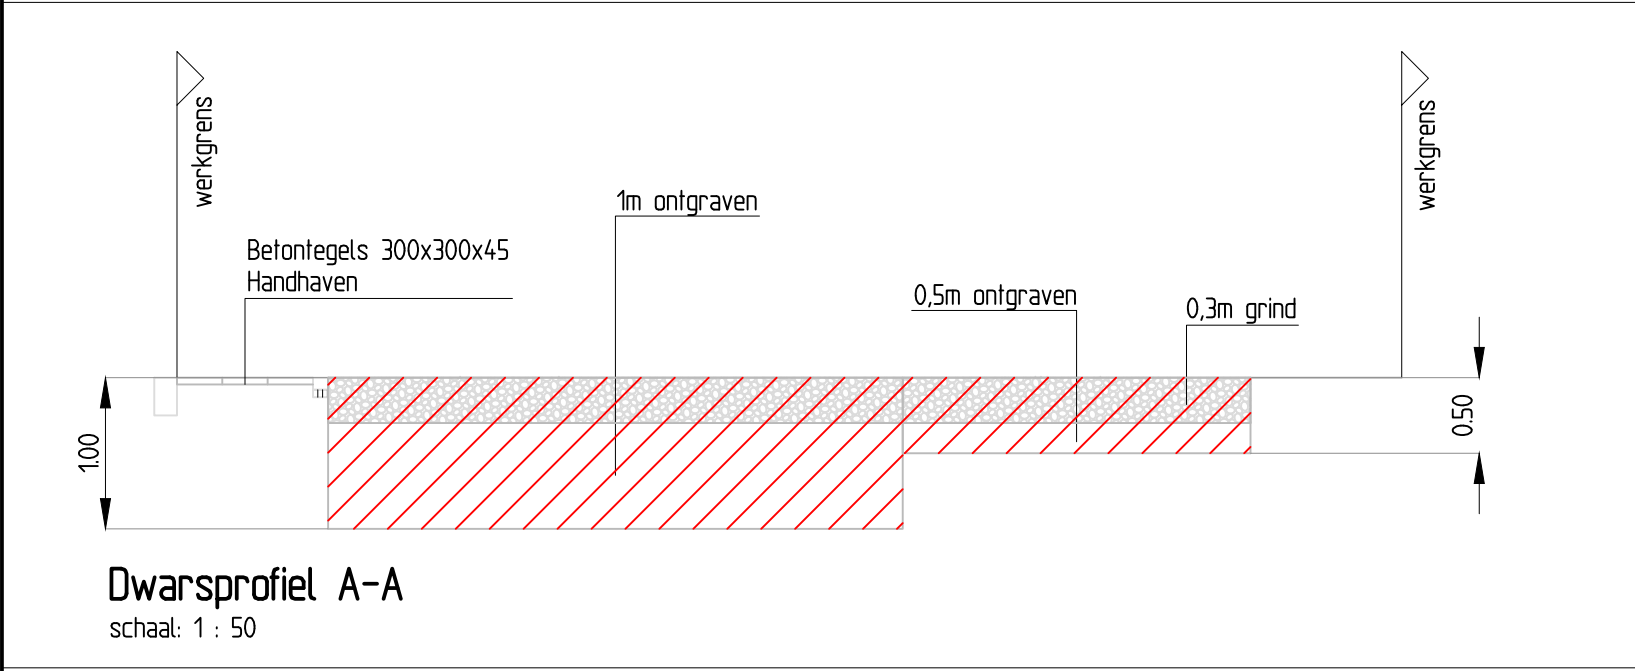


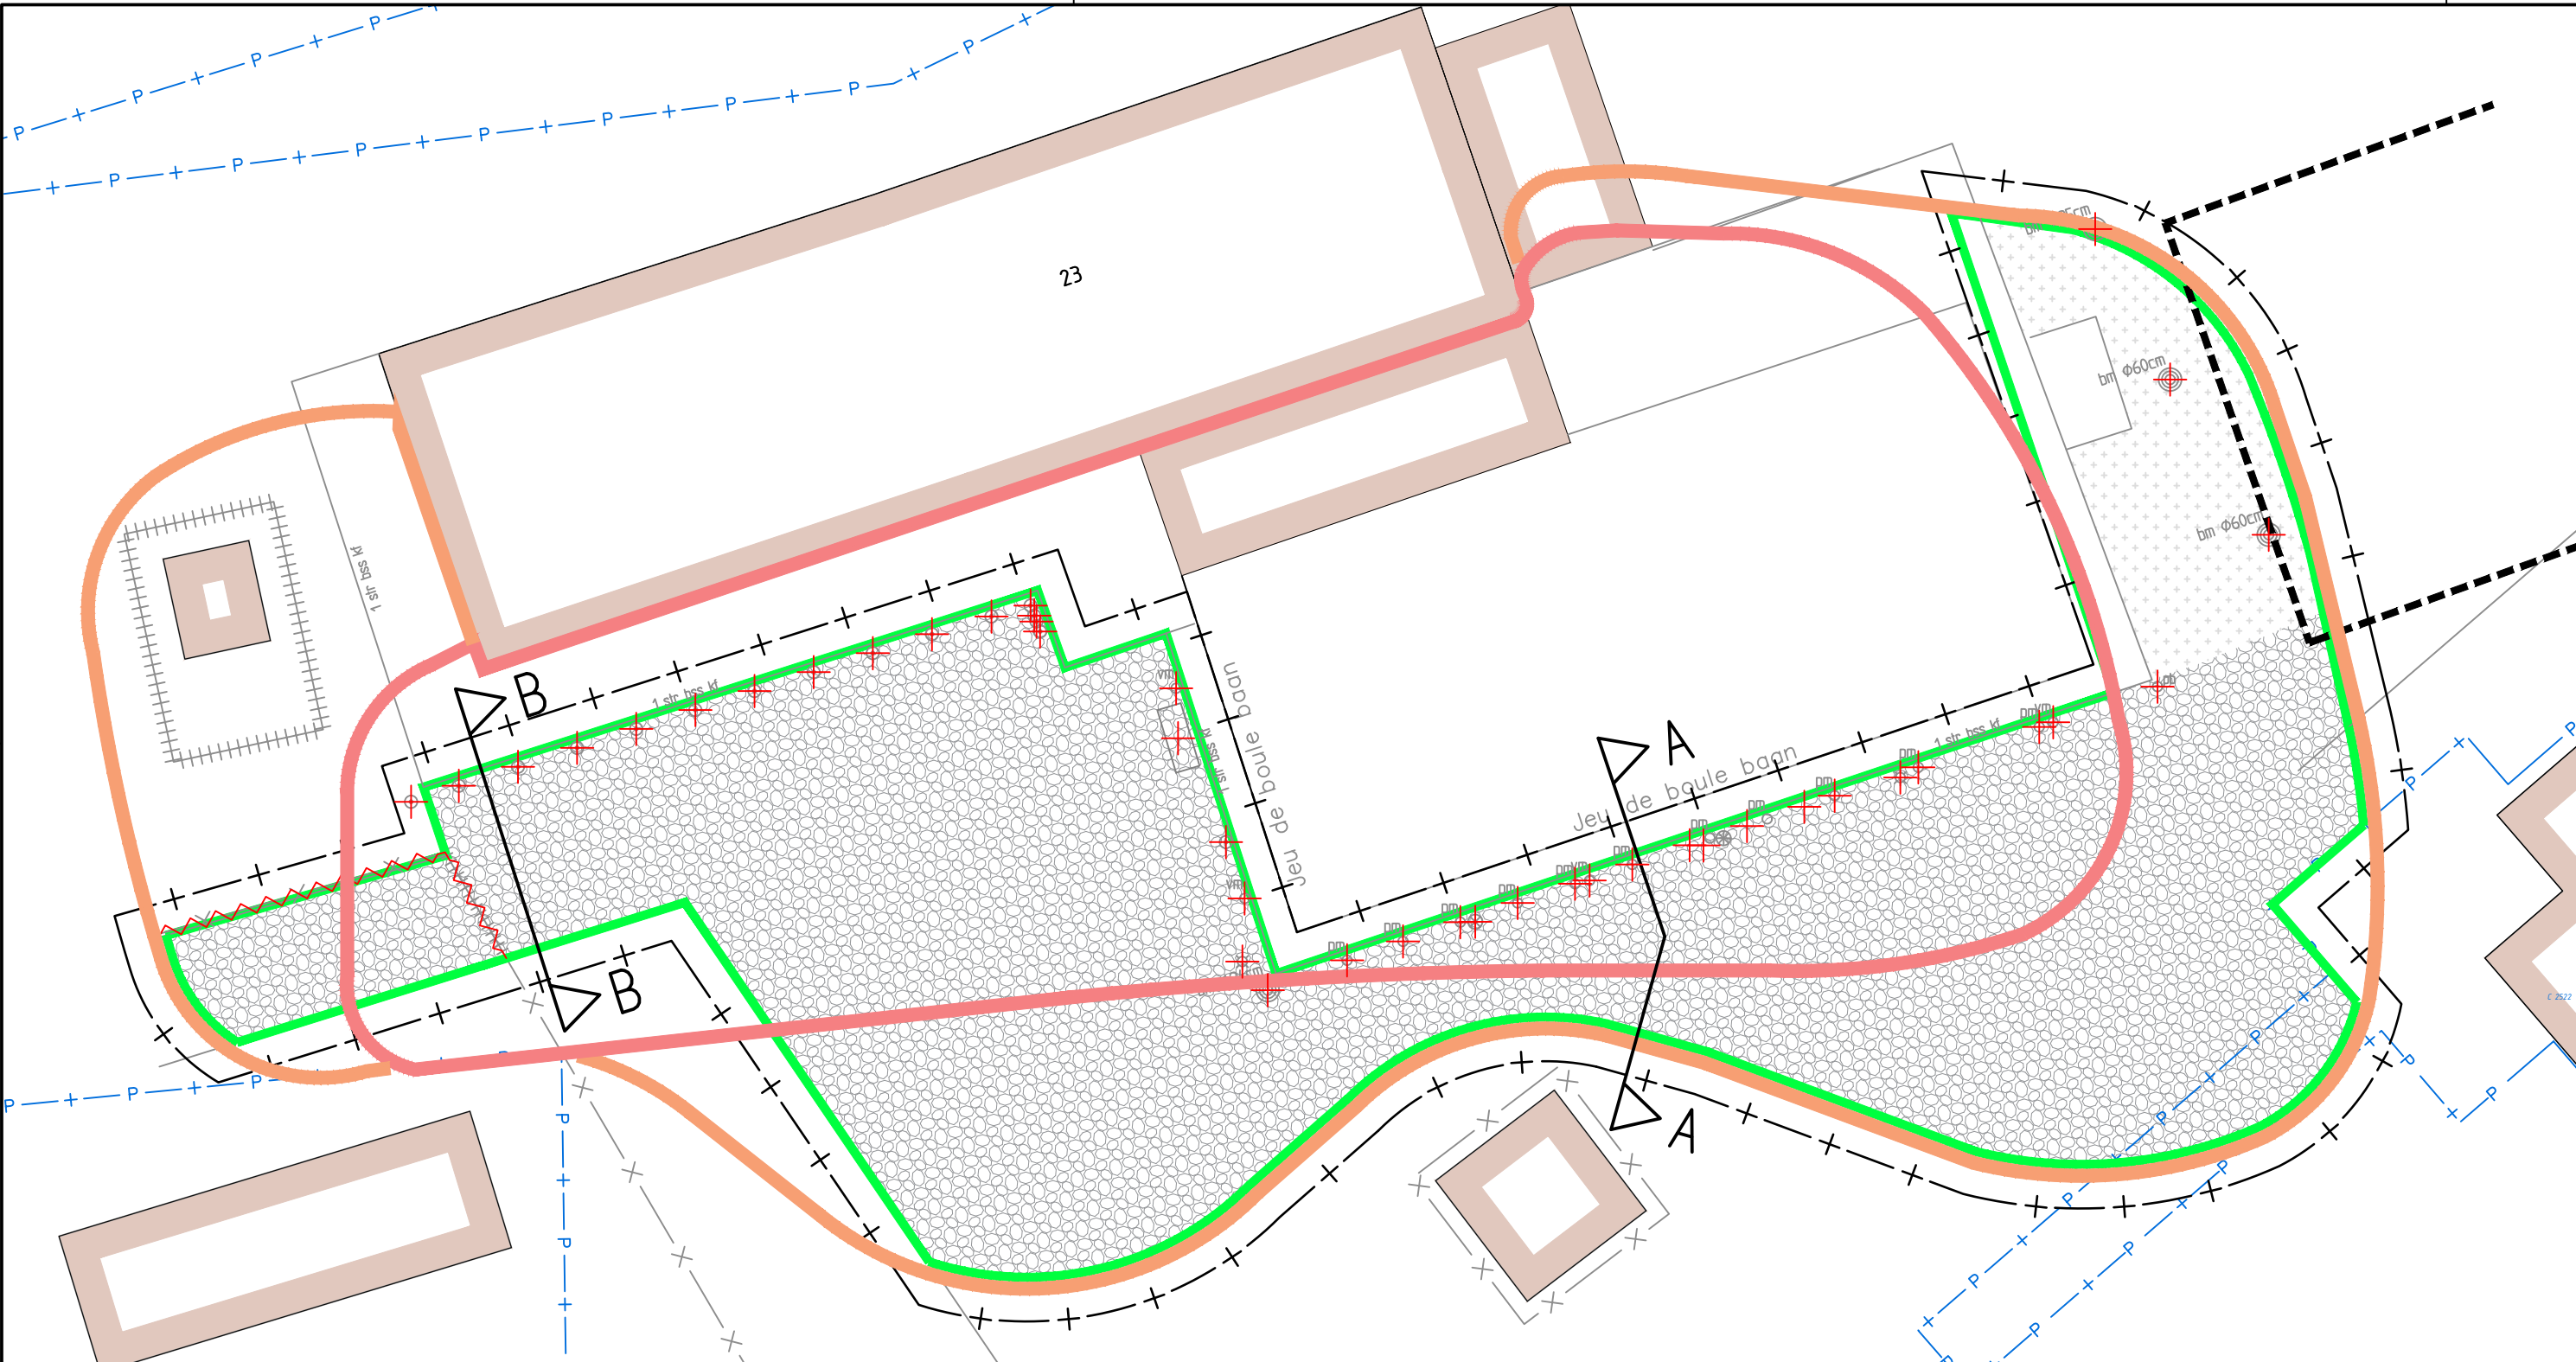

Legenda

	Verwijderen grind
	Verwijderen begroeiing
	Opbreken afzetpaal - beton (hergebruik)
	Opbreken afzetpaal - metaal (hergebruik)
	Opbreken vlaggenmast (hergebruik)
	Opnemen straatbank (hergebruik)
	Opbreken lichtmast (hergebruik)
	Verwijderen en afvoeren buxus struik
	Opnemen parasol (hergebruik)
	Verwijderen en afvoeren boom incl. diameter
	Verwijderen erfafscheiding (hergebruik)
	Verwijderen poort (hergebruik)
	Werkgrens
	Vervuiling 1m diep
	Vervuiling 0,5m diep
	Te saneren gebied
	Uitgezette gedeelte gilde

Verklaring

- Exacte (hoogte)ligging bestaande kabels en leidingen in het werk te bepalen;
- Voor aanvang werkzaamheden maatvoering t.o.v. bestaande werk controleren;
- Maten in meters, peilen in meters t.o.v. N.A.P., diameters in millimeters, tenzij anders aangegeven;

RAinfra
advies- & ingenieursbureau

RA infra BV
Baarzenstraat 47
5262 GD Vught
Telefoon: 073-2200055
www.rainfra.nl

Opdrachtgever:	Gemeente Oirschot
Project:	Sanering Oostelbeers Situatietekening

Getekend: BvN	d.d. 03-03-2021	Schaal: 1:200	Projectnr.: 215021	Tekeningnr.: 21502.1-STT01
Revisie: A	d.d. 12-03-2021	Formaat: A2	Blad 1 van 1	
Status: Definitief	Gec.: JJa	Gez.: JBa	Din.: sanering Oostelbeers v.f. Bestekfase v21 Tekeningen	