



VOORGEVEL

RECHTER ZIJGEVEL

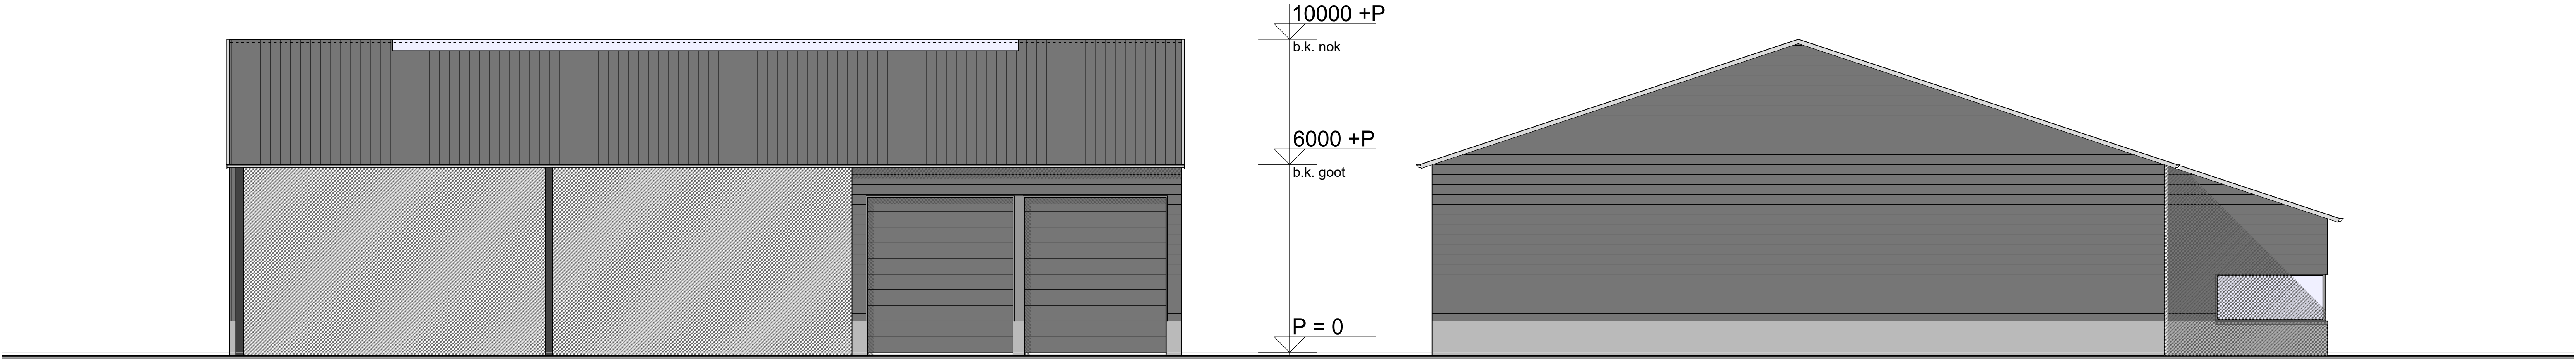

ACHTERGEVEL

LINKERZIJ GEVEL

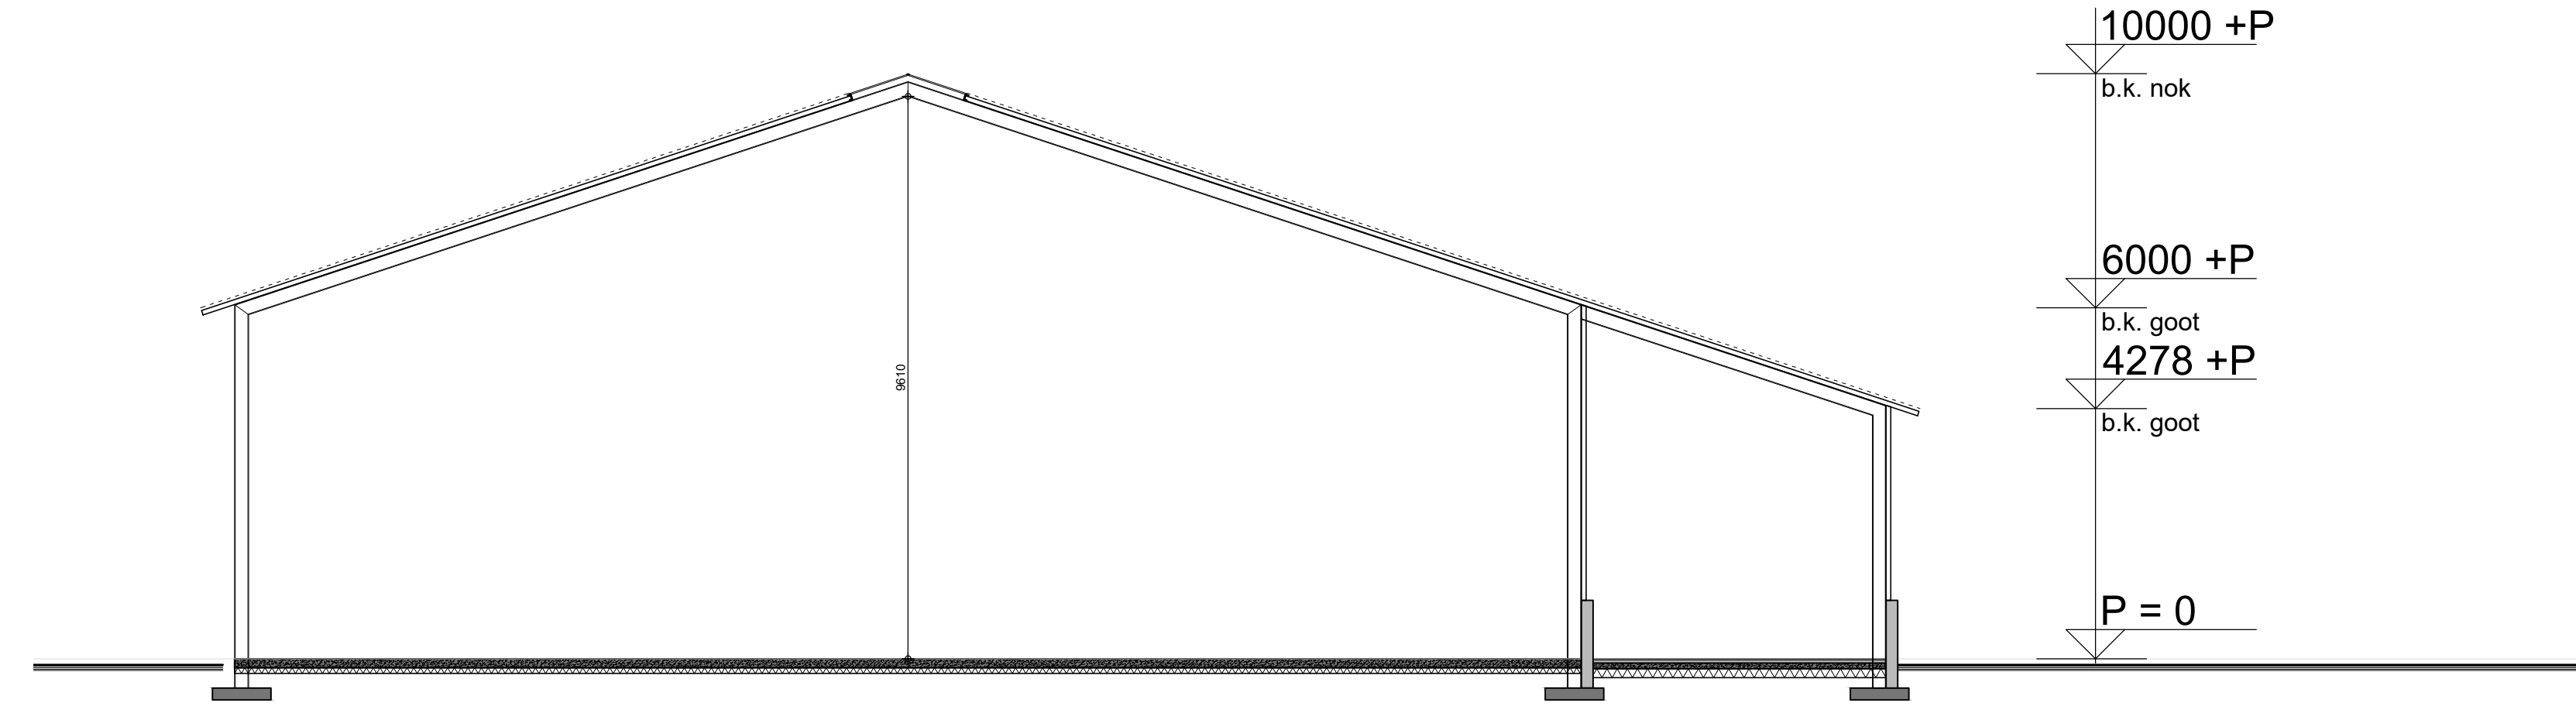

DOORSNEDE A-A

Materialen en kleurenstaat

gevels	: sandwichpanelen, antraciet
plint	: geïsoleerde betonplint, grijs
kozijnen	: aluminium, antraciet
bedrijfsdeuren	: aluminium, antraciet
overstekken	: aluminium, grijs
dakbedekking	: sandwichpanelen, antraciet
goten	: aluminium, grijs
hemelwaterafvoeren	: zink, naturel

INHOUD:	
hal:	5755 m³
kantoor:	353 m³
TOTAAL:	6108 m³
OPPERVLAKTE:	
hal:	711 m²
kantoor:	82 m²
TOTAAL:	793 m²



SPANJERS ARCHITECT

Architect:
Ir. H.E.M.C. Spanjers
tel: 0499-846821
bas@spanjers-architect.com
www.spanjers-architect.com

Opdrachtgever:
h. v.d. Wal Grondwerken
Lubberstraat 11a
5688 JC Oirschot
0499-570302

Plan voor de bouw van een bedrijfshal aan Lubberstraat 11a te Oirschot

Ontwerptekening: gevels en doorsnedes

ALLE MATEN IN HET WERK CONTROLEREN!

Blad: 010

Project: 0087

Schaal: 1:100

Formaat: A1

Datum: 21-12-2018