


Nieuwedijk

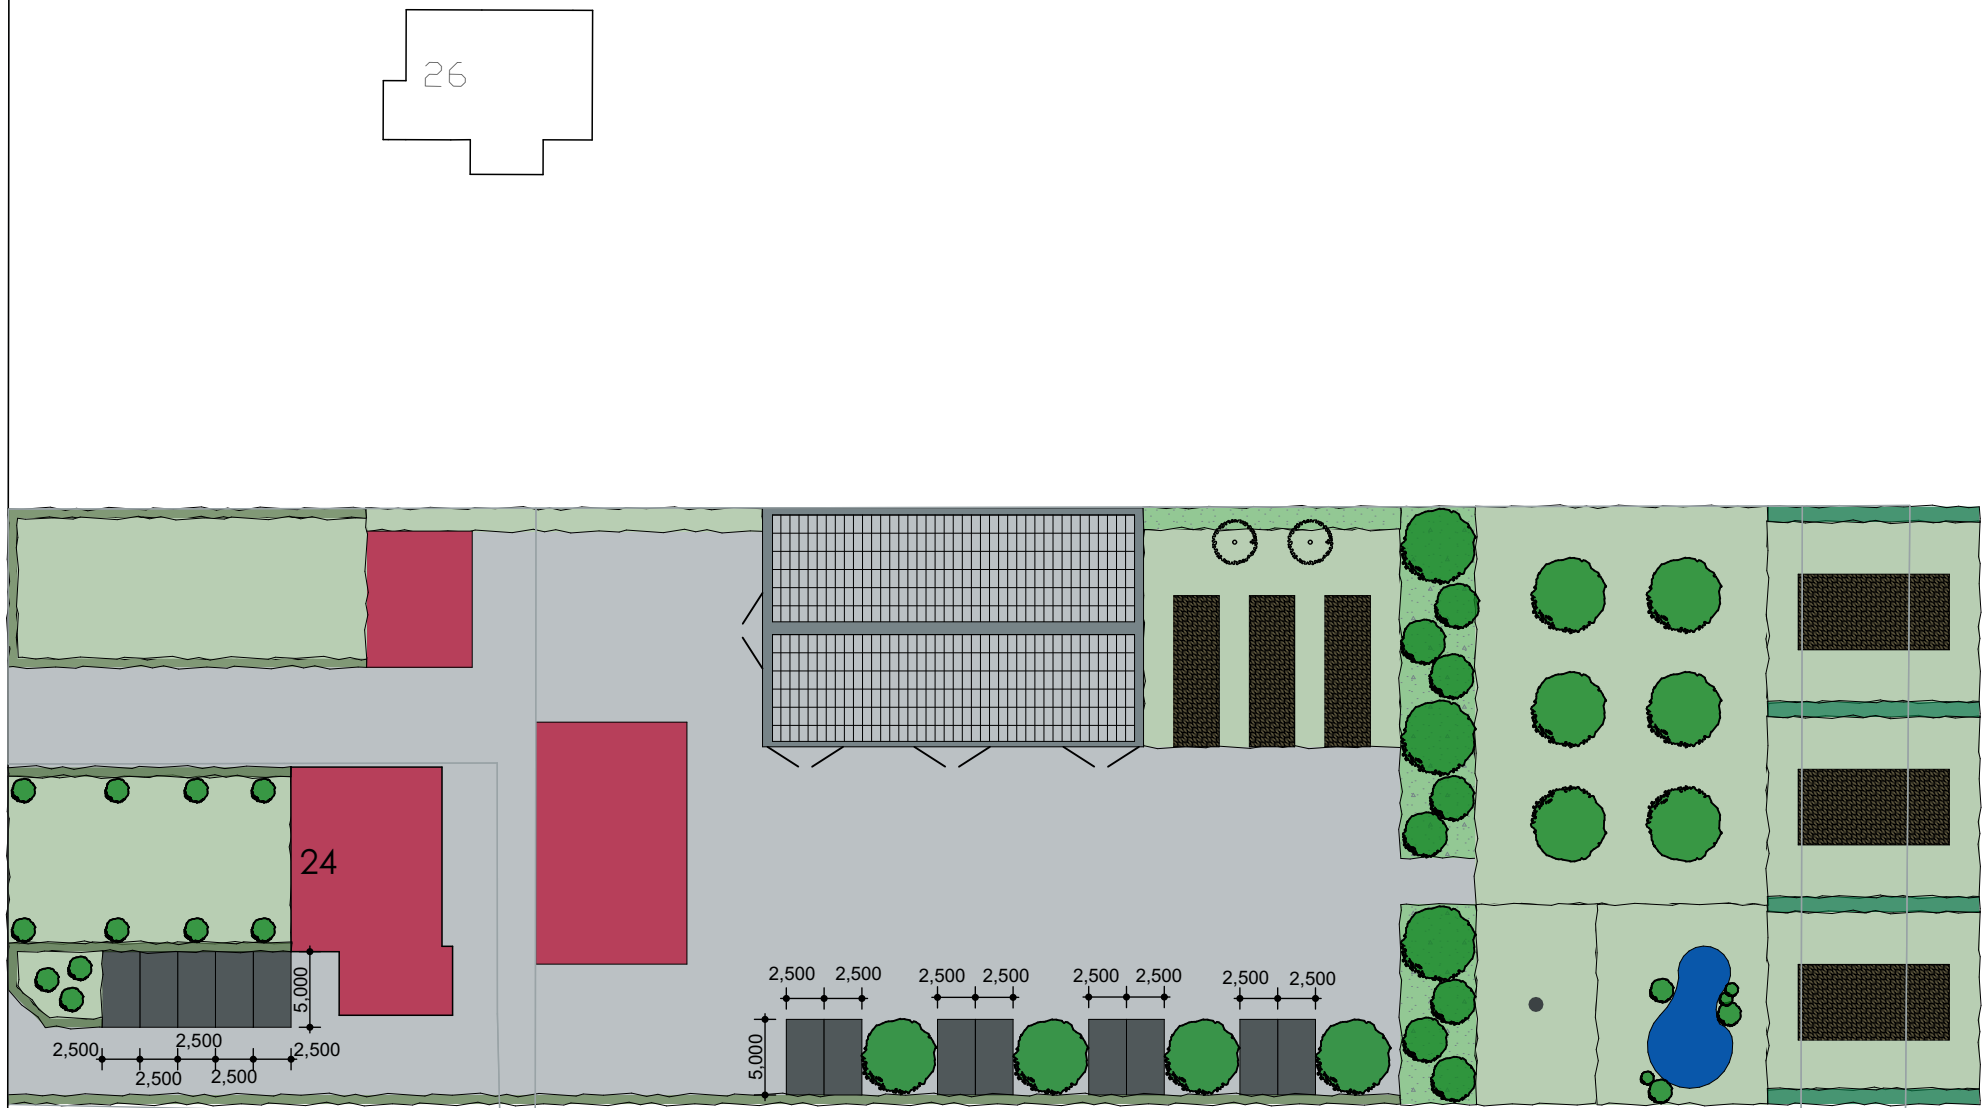

M2M
ARCHITECTUUR

Doornboomstraat 36 5091 CB Middelbeers | T: 013 - 514 1594
www.M2Marchitectuur.nl info@M2Marchitectuur.nl

Project: **Wijziging bouwblok**

Locatie: **Nieuwedijk 24**
5688 LK Oirschot

Onderdeel: **Bestemmingsplan**

Schaal: **1:500**

Datum: 26-10-2023

Getekend: **A.B.**

Formaat: **A3**

Projectnummer: **R&S-20231026**

Bladnummer: **BP-1**