


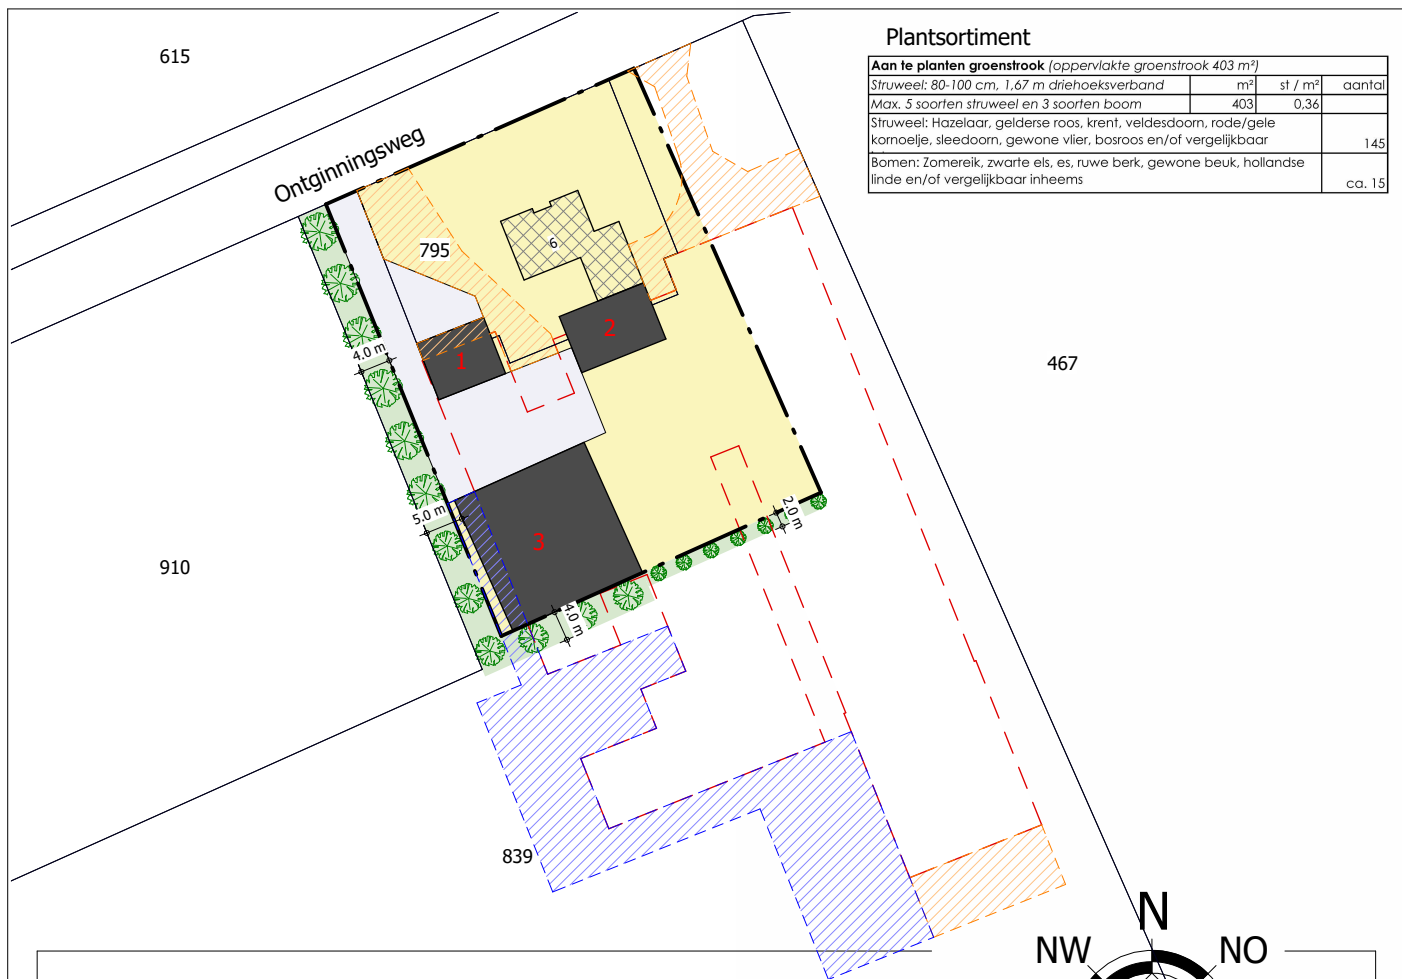


Plantsortiment

Aan te planten groenstrook (oppervlakte groenstrook 403 m²)			
Struweel: 80-100 cm, 1,67 m driehoeksverband	m²	st / m²	aantal
Max. 5 soorten struweel en 3 soorten boom	403	0,36	
Struweel: Hazelaar, gelderse roos, krent, veldesdoorn, rode/gele kornoelje, sleedoorn, gewone vlier, bosroos en/of vergelijkbaar			145
Bomen: Zomereik, zwarte els, es, ruwe berk, gewone beuk, hollandse linde en/of vergelijkbaar inheems			ca. 15

SITUATIE

Kadastrale gemeente: Oost, - West- en Middelbeers
 Sectie/nummer(s): H / 795 en 839
 Schaal: 1 : 1000

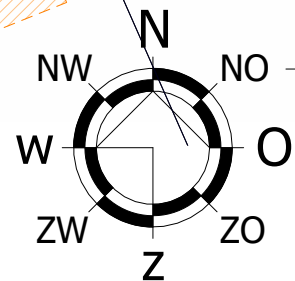

RENVOOI

	bestaande woning		nieuw te bouwen carport / berging 75 m²		te slopen erfverharding
	te slopen stallen		uitbreiding woning		te slopen halfverharding
	beoogd bouwvlak ca. 2800 m²		nieuw te bouwen loods 355 m²		
	groenstrook				

© VAN DUN ADVIES BV



van **DUN ADVIES**
 partner in het buitengebied

Vestiging Gilze

T. 013 5199458

Vestiging Someren

T. 0493 745015

info@vandunadvies.nl
 www.vandunadvies.nl

PROJECTNUMMER

95045.020

TEKENING

Situatie

ONDERWERP

Wijziging bestemmingsplan aan de Ontginningsweg 6 te Westelbeers

TEKENAAR

MB

SCHAAL

1:1000

BLAD

1-01

DATUM

05-05-2022

WIJZIGINGEN

1^e 11-07-2023

2^e 09-10-2023

3^e

4^e