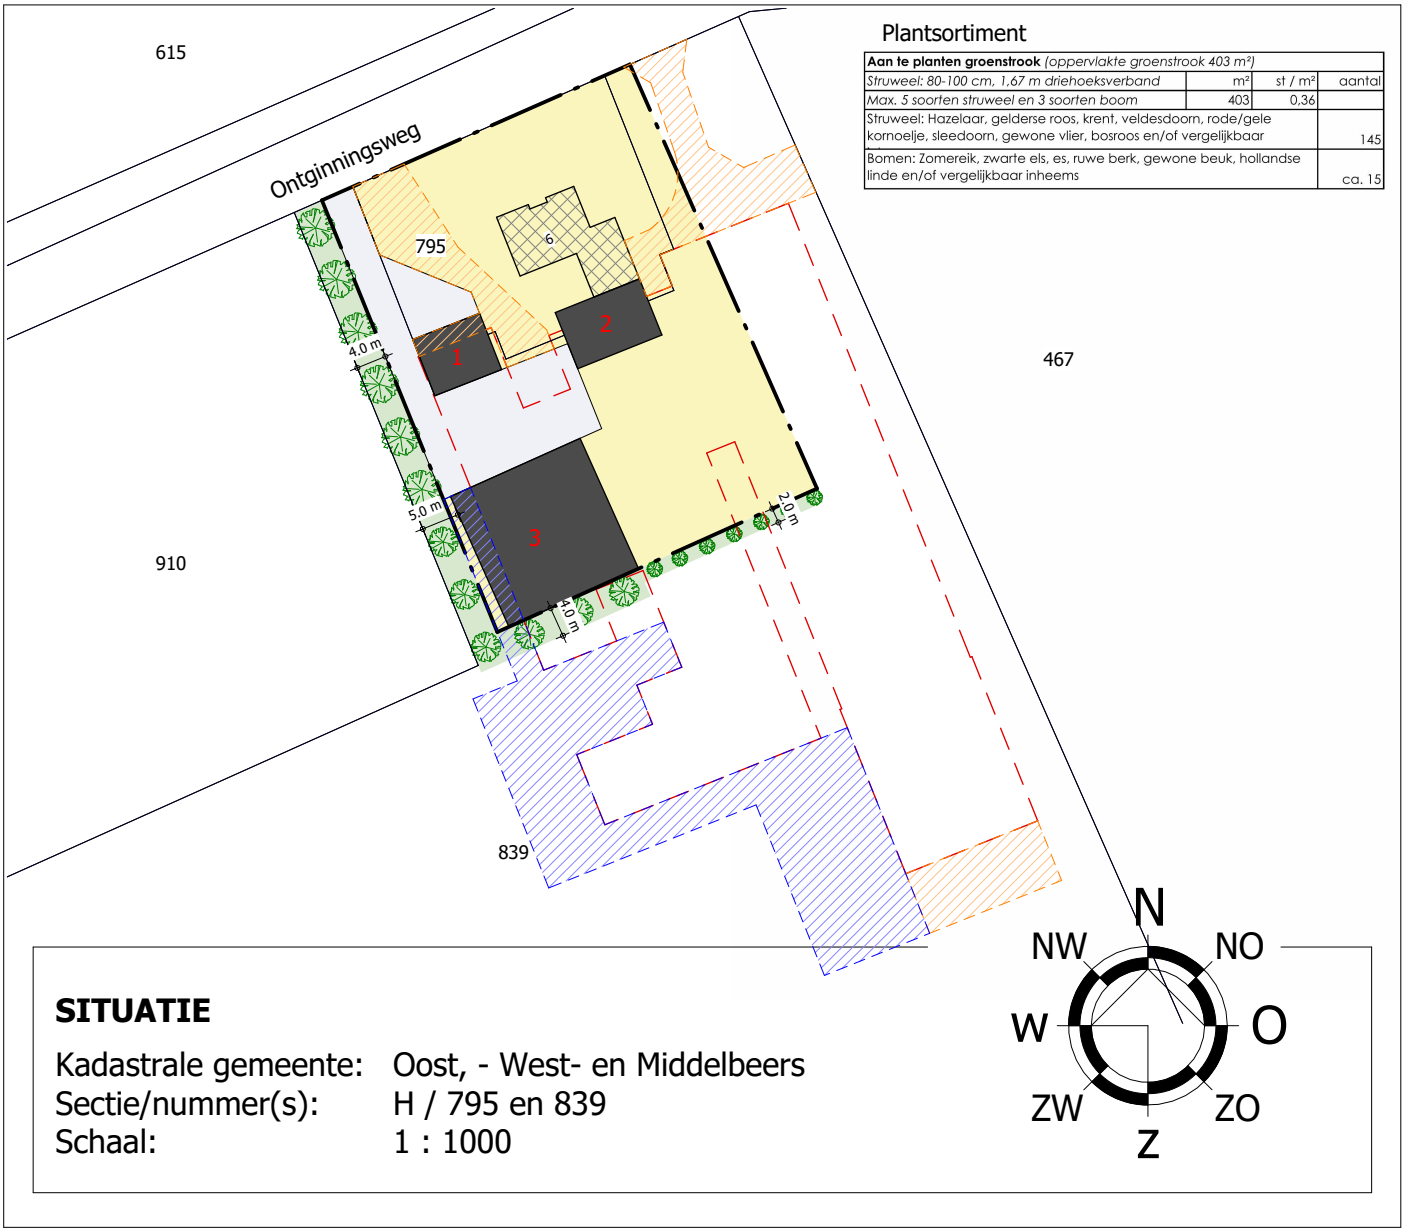

Plantsortiment

Aan te planten groenstrook *(oppervlakte groenstrook 403 m²)*			
Struweel: 80-100 cm, 1,67 m driehoeksverband	m²	st / m²	aantal
Max. 5 soorten struweel en 3 soorten boom	403	0,36	
Struweel: Hazelaar, gelderse roos, krent, veldesdoorn, rode/gele kornoelje, sleedoorn, gewone vlier, bosroos en/of vergelijkbaar			145
Bomen: Zomereik, zwarte els, es, ruwe berk, gewone beuk, hollandse linde en/of vergelijkbaar inheems			ca. 15

SITUATIE

Kadastrale gemeente: Oost, - West- en Middelbeers
Sectie/nummer(s): H / 795 en 839
Schaal: 1 : 1000

RENVOOI

- bestaande woning
- te slopen stallen
- beoogd bouwvlak ca. 2800 m²
- groenstrook
- 1 nieuw te bouwen carport / berging 75 m²
- 2 uitbreiding woning
- 3 nieuw te bouwen loods 355 m²
- te slopen erfverharding
- te slopen halfverharding

© VAN DUN ADVIES BV

van DUN ADVIES
partner in het buitengebied

Vestiging Gilze
T. 013 5199458

Vestiging Someren
T. 0493 745015

info@vandunadvies.nl
www.vandunadvies.nl

PROJECTNUMMER 95045.020
TEKENING Situatie
TEKENAAR MB
SCHAAL 1:1000
BLAD 1-01
DATUM 05-05-2022
WIJZIGINGEN
1e 11-07-2023
2e 09-10-2023
3e
4e

ONDERWERP
Wijziging bestemmingsplan aan de Ontginningsweg 6 te Westelbeers