


Landschappelijk inpassingsplan 'Peperstraat ong. (nabij 1)'

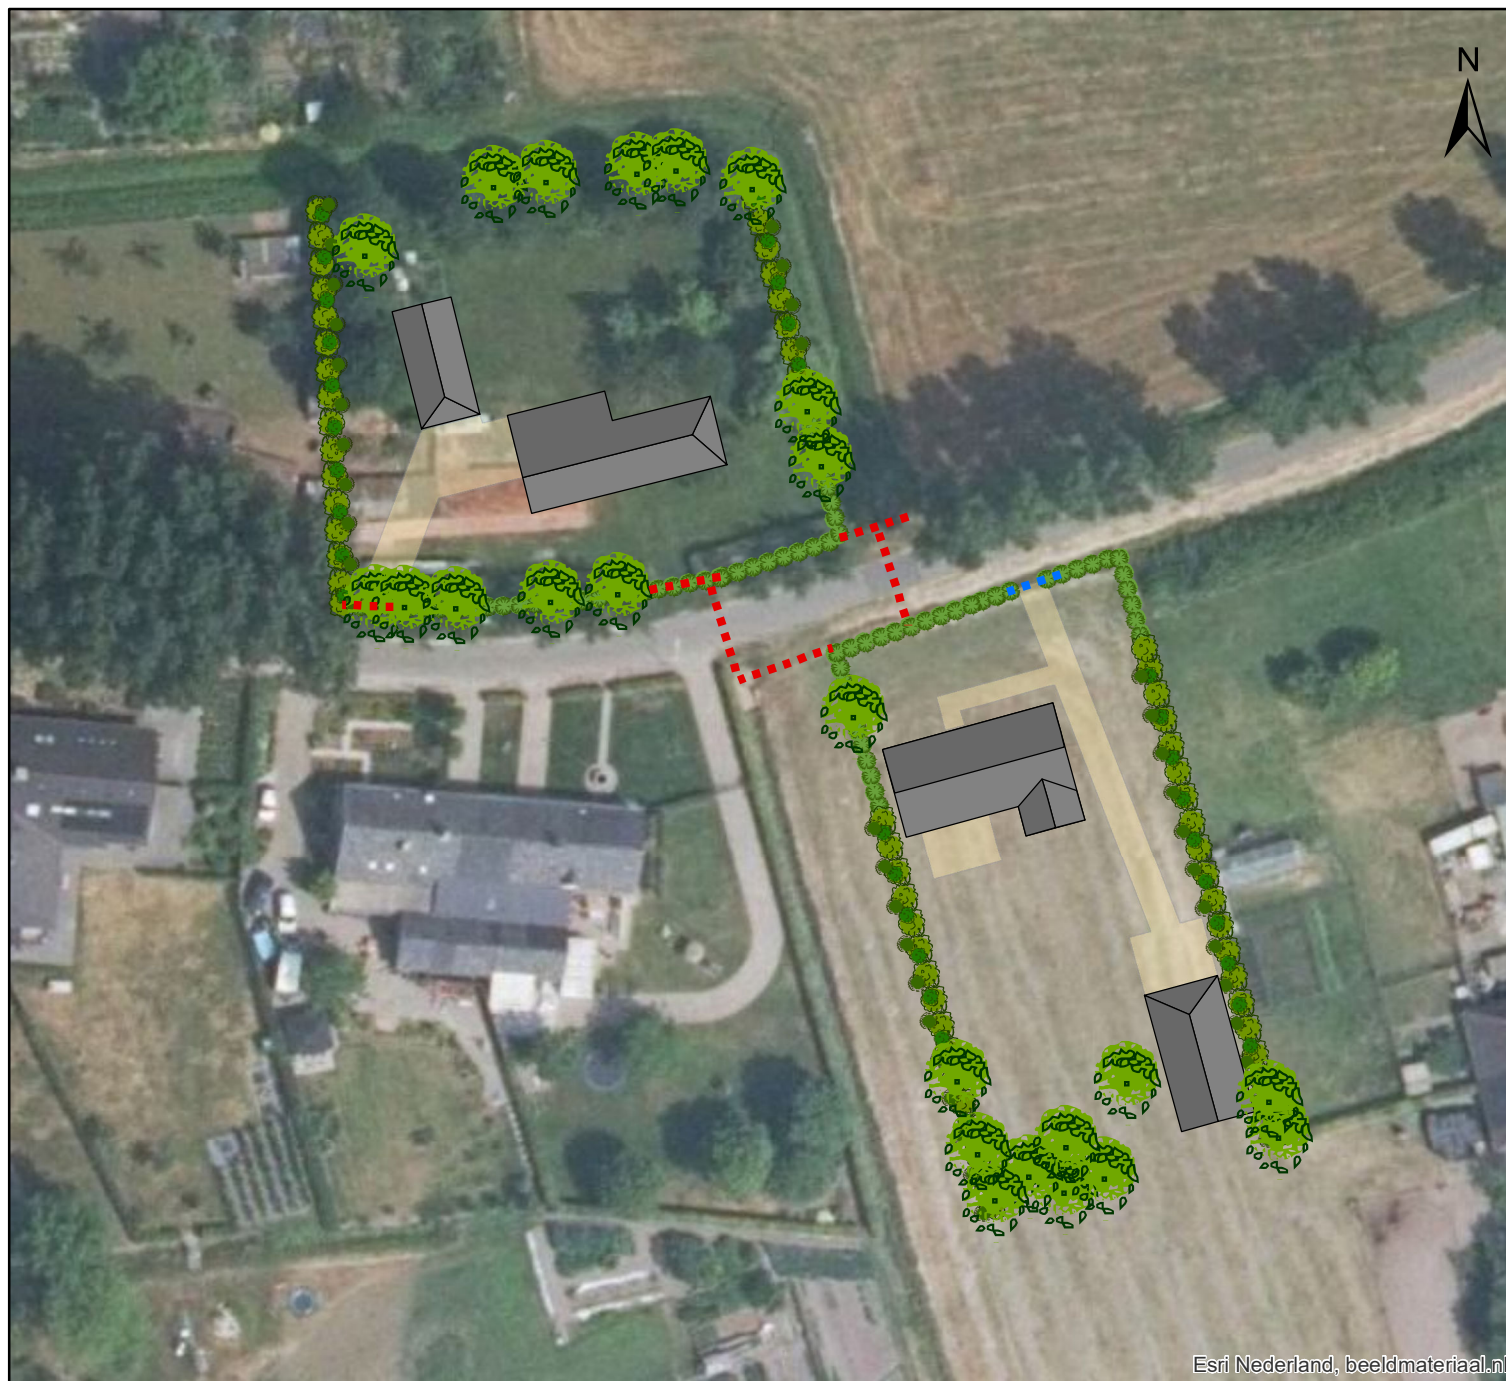

Legenda

 Bebouwing

 Overkluizing

 Overkluizing nieuw

Beplanting

 Lage haag

Bestaande beukenhagen blijven behouden.

Nieuwe hagen:

Beuk, 1 m hoogte

*4 stuks per strekkende meter
plantmaat 60-80*

 Hoge haag

Beuk, 1,8 - 2 m hoogte

*4 stuks per strekkende meter
plantmaat 60-80*

 Solitaire boom

*Bestaande Canadese populieren
blijven waar mogelijk behouden.*

*Nieuwe beplanting, gemengd in
percentages:*

*els (20%), linde (40%) eik (40%)
plantmaat: 16-18 cm*

0 5 10 20 Meters 1:750

