
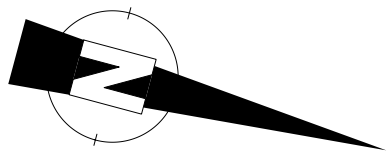


Kuikseindseweg ong., Middelbeers

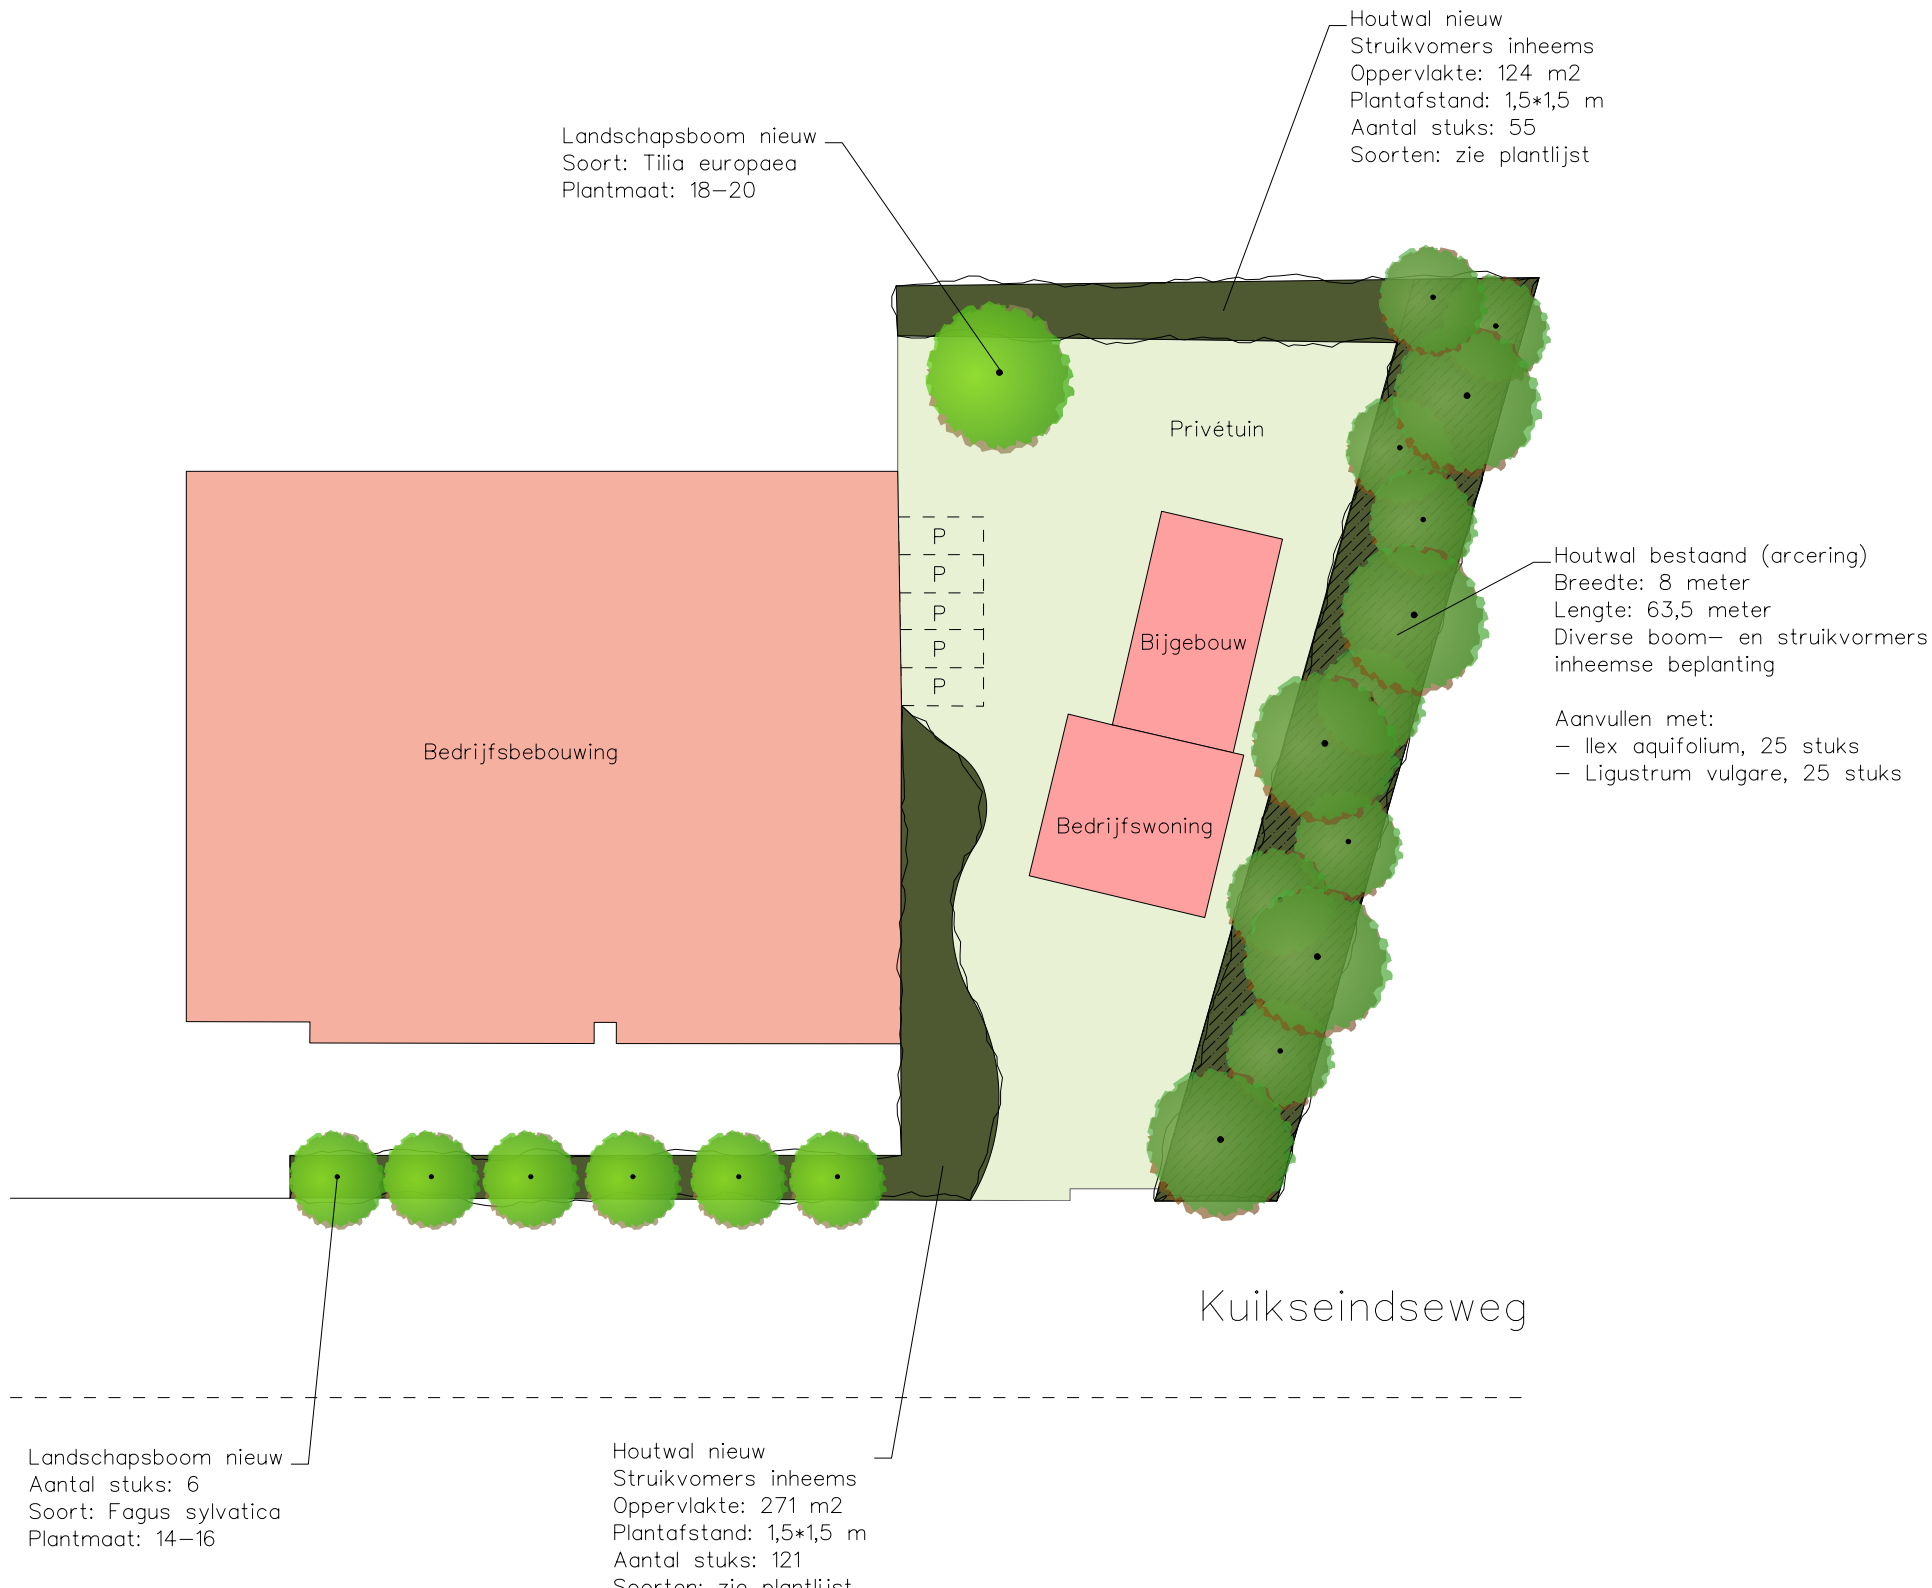

BNL advies
Landschapsarchitectuur en ecologisch advies

omschrijving	- Landschappelijk inpassingsplan
	-
opdrachtgever	- Houtindustrie Veteka BV
adres	- Kuikseindseweg ong. Middelbeers

datum	- 29-11-2021
wijz.data	-
schaal	1:500 (A3-formaat)