

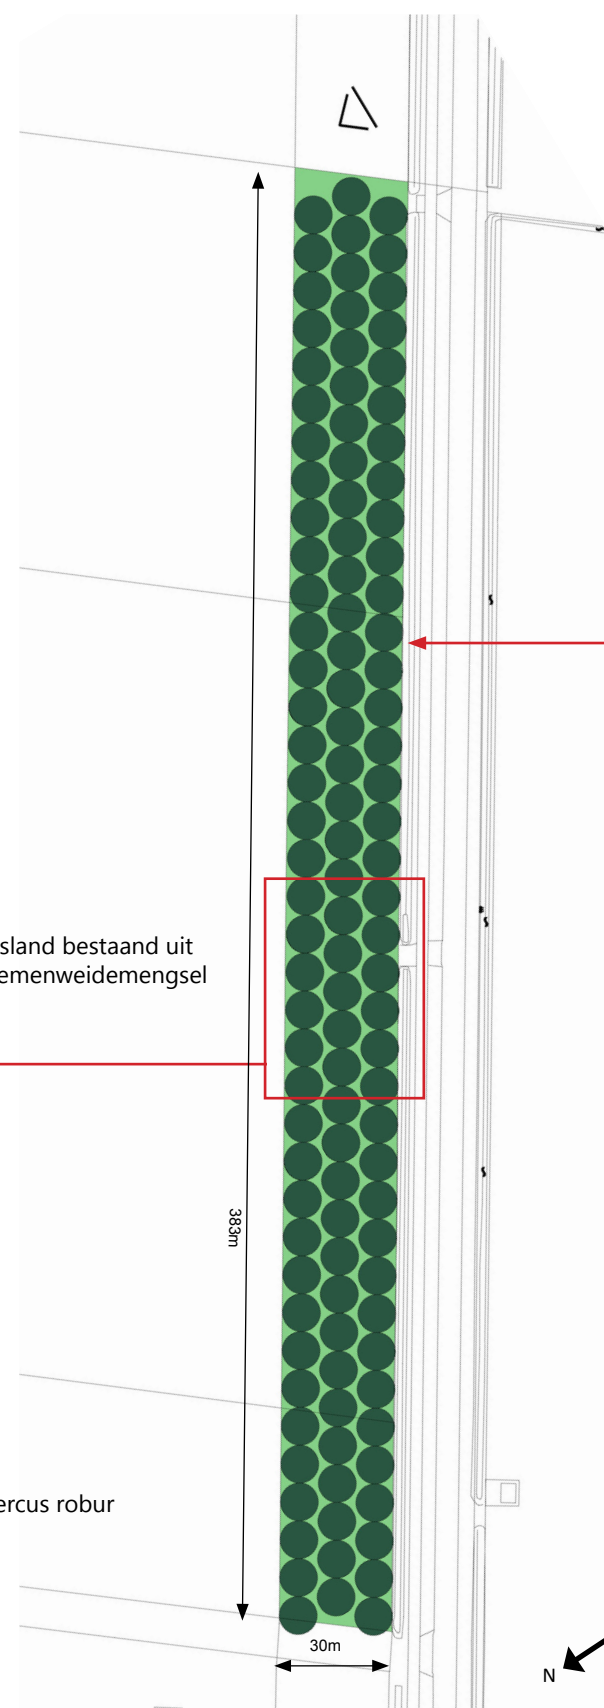
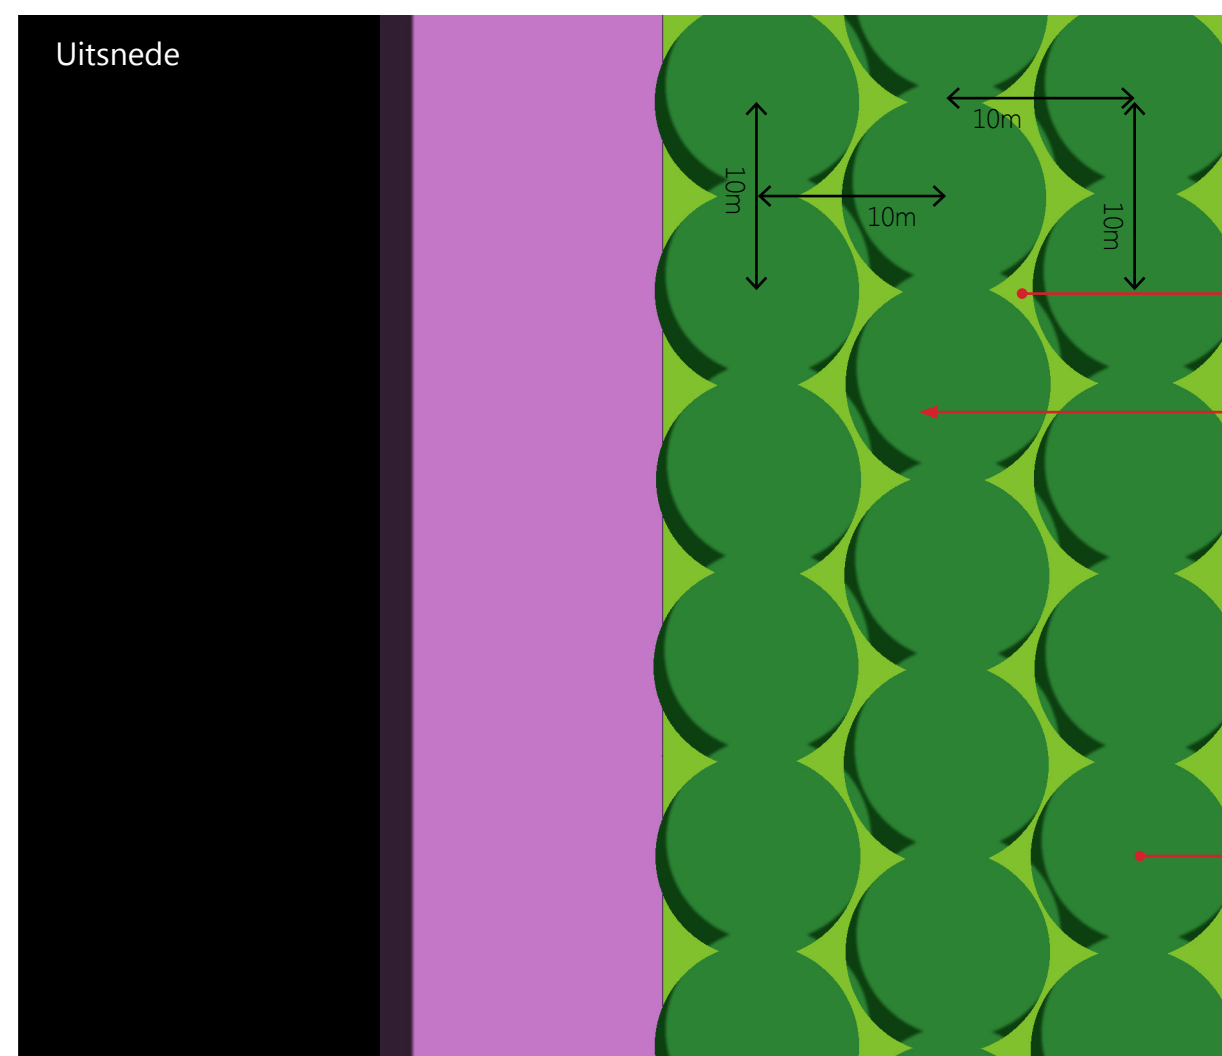


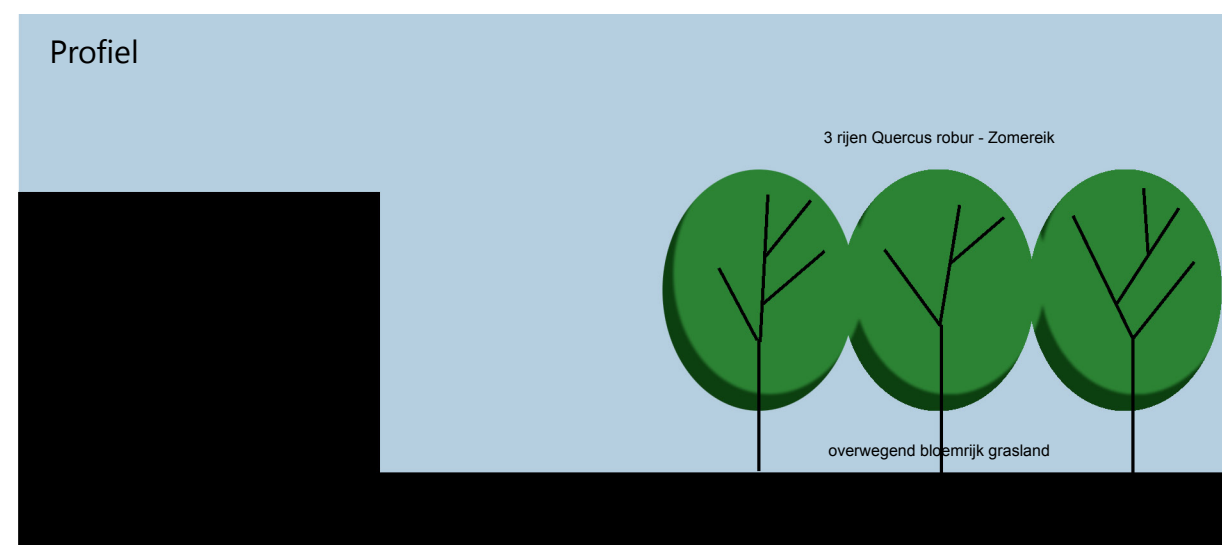

Overzichtstekening

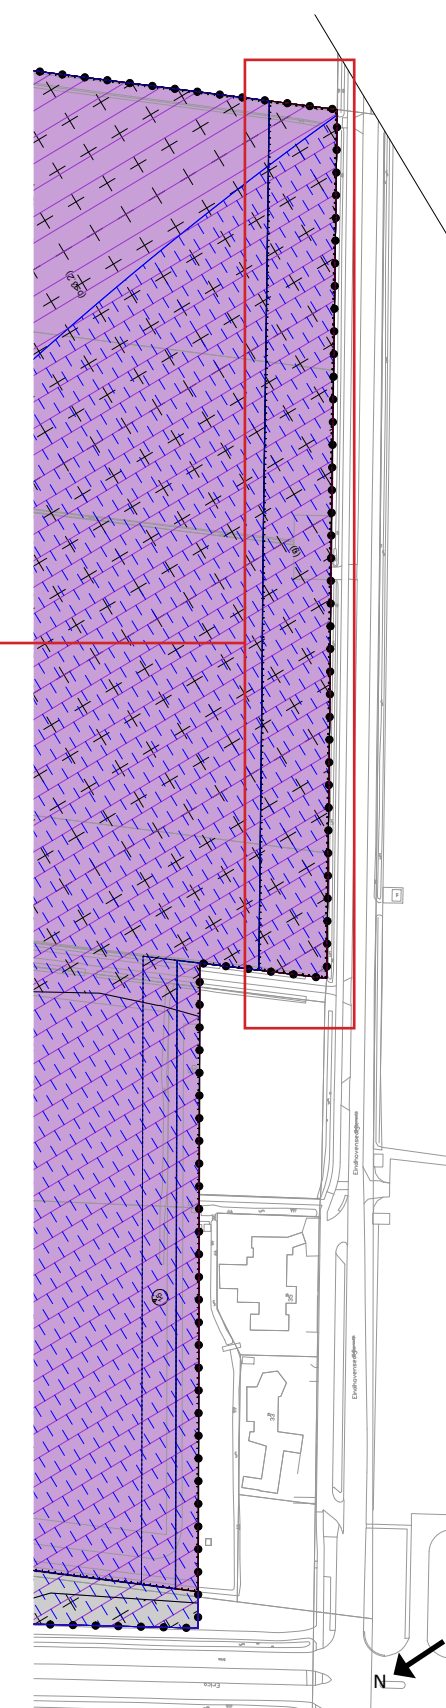

Uitsnede Verbeelding

Aan de zuidzijde van bestemmingsplan 'Westfields Logistiek' wordt de invulling van de Groene Corridor gewaarborgd, conform het beleidsplan 'Integrale Visie Groene Corridor, d.d. 22 maart 2013.

De Integrale visie Groene Corridor is onderdeel van de totaalvisie van de groene en recreatieve verbinding tussen de Markt in Oirschot en het centrum van Eindhoven. Belangrijk uitgangspunt in deze visie is het borgen van de ruimtelijke kwaliteit van de 13 kilometer lange recreatieve groene verbinding tussen Eindhoven en Oirschot, waarvan het plangebied onderdeel uitmaakt.

De invulling van de in artikel 4.3.2. van de regels bedoelde aanleg en instandhouding van de landschapsmaatregelen ter plaatse van de op de verbeelding weergegeven aanduiding 'groen', betreft drie rijen van eiken, die in driehoeksverband van 10 meter worden aangeplant in een bloemrijk grasland, in totaal zijnde 114 bomen. Binnen de aanduiding 'groen' mag tevens worden aangelegd waterberging alsmede bouwwerken, geen gebouwen zijnde en verhardingen. Indien hiertoe wordt overgegaan mag de bomenrij onderbroken worden, waarbij het totaal aantal bomen binnen de aanduiding niet minder mag zijn dan 78 bomen en waarbij tevens aan de Eindhovense Dijk een aaneengesloten rij bomen aanwezig dient te zijn.

Maatvoering

Oppervlakte Groene Corridor ter hoogte van Westfields Logistiek 383m x 30m

Beplantingsplan

Aan te brengen beplanting:
Quercus robur - Zomereik
maat 20-25, minimale hoogte 4,5 m met draadkluit
minimaal 78 maximaal 114 stuks

Grasland met bloemenweidemengsel afgestemd op bodemtype 1,149 ha