


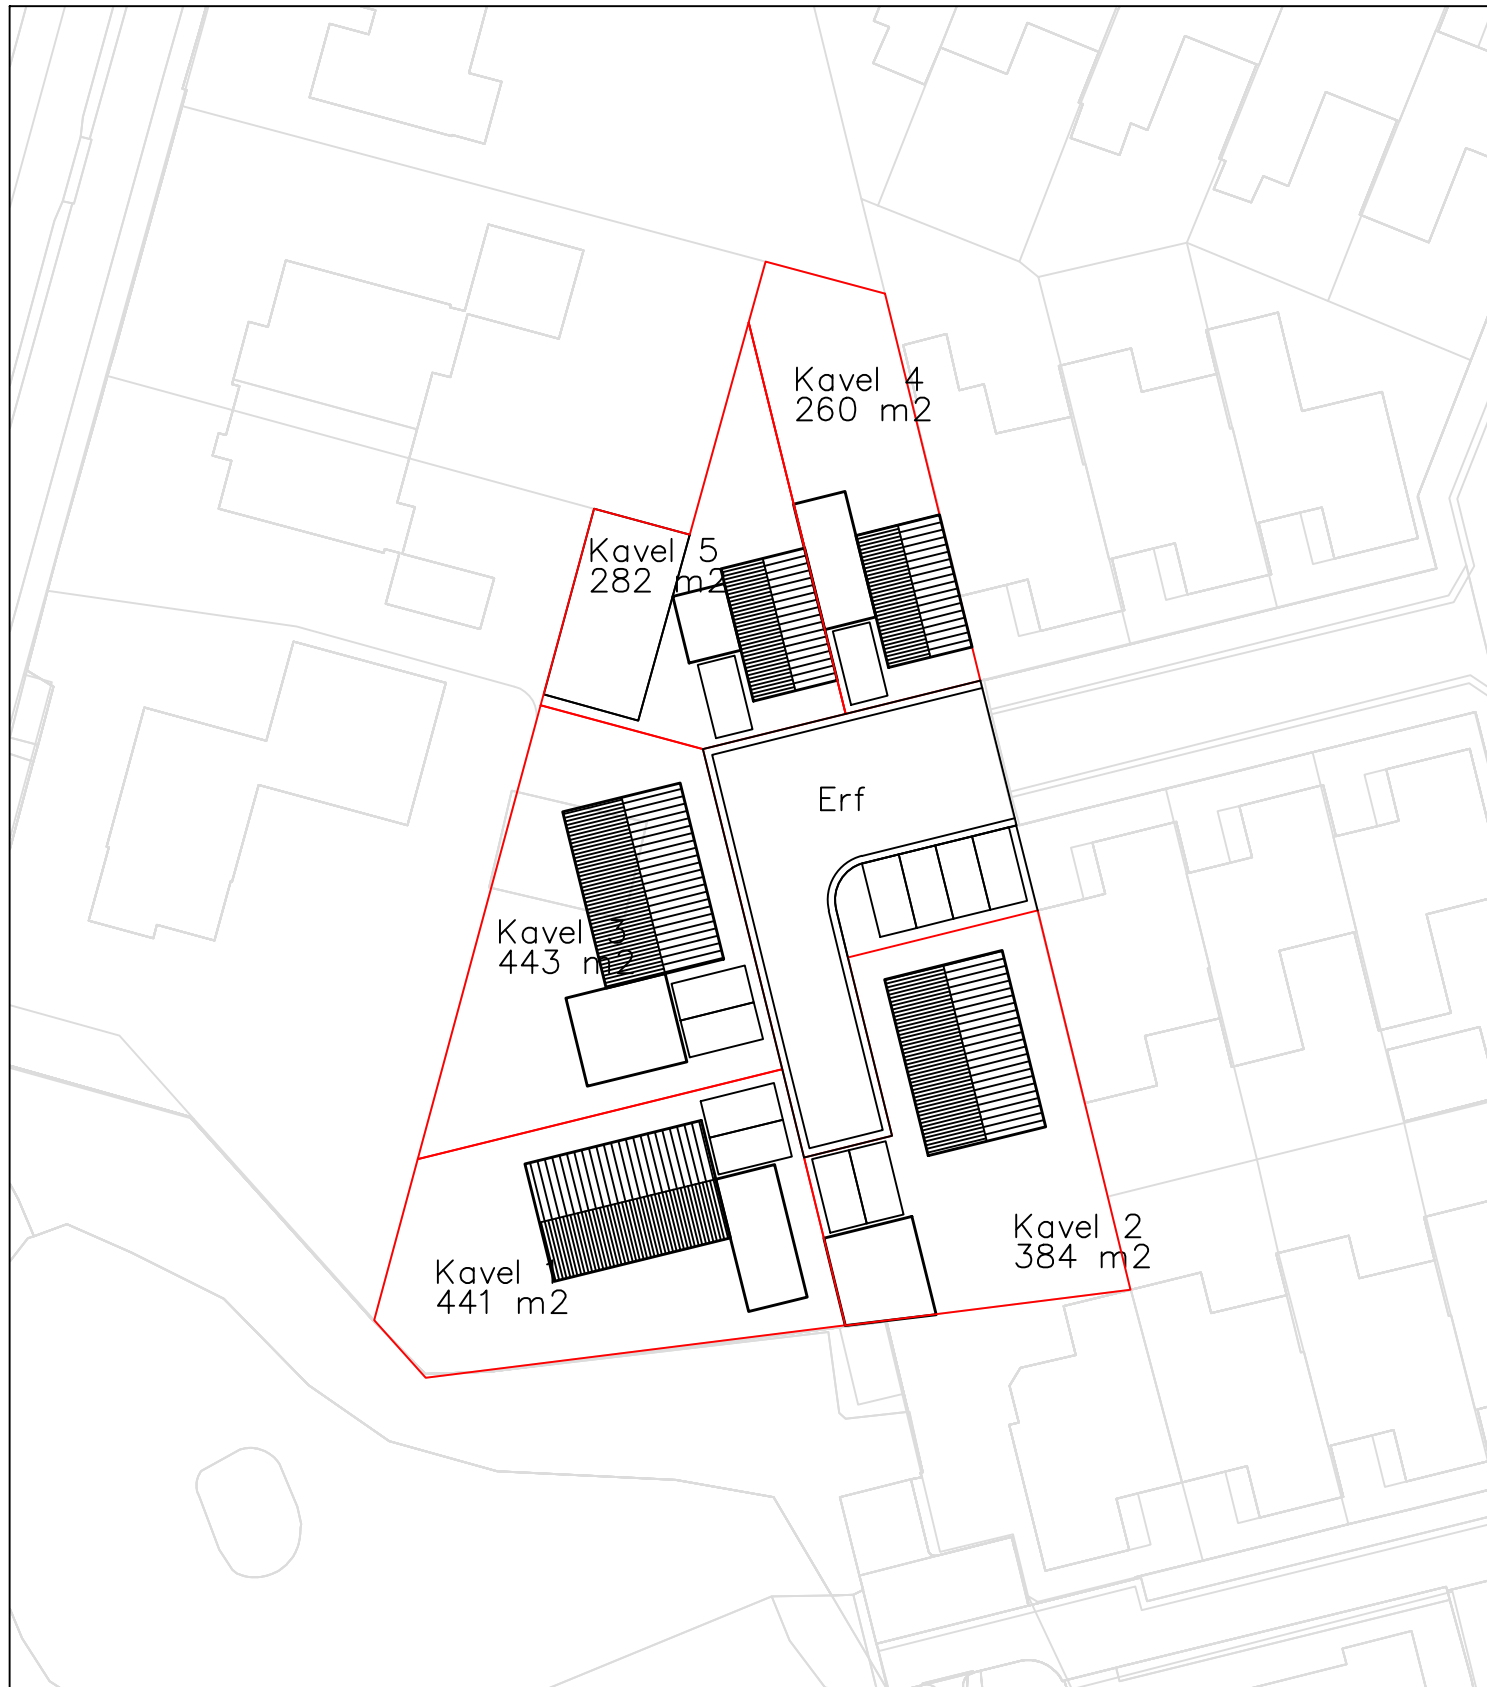

Schetsontwerp

Stapakker/Oude Grintweg 59A Oirschot

Opdrachtgever:

projectnummer: 211X07272	status:	wijziging: -- / ----
projectleider:	deelplan:	wijziging: -- / ----
schaal: 1:500	datum start: woensdag 2 september 2020	laatste wijziging: / ----
formaat: A4	datum: woensdag 2 september 2020	bestand: basisbestand.dwg

