


SITUATIE

GEMEENTE: OIRSCHOT
SECTIE: k nr. 954
SCHAAL: 1:1000

SPOORDONKSEWEG

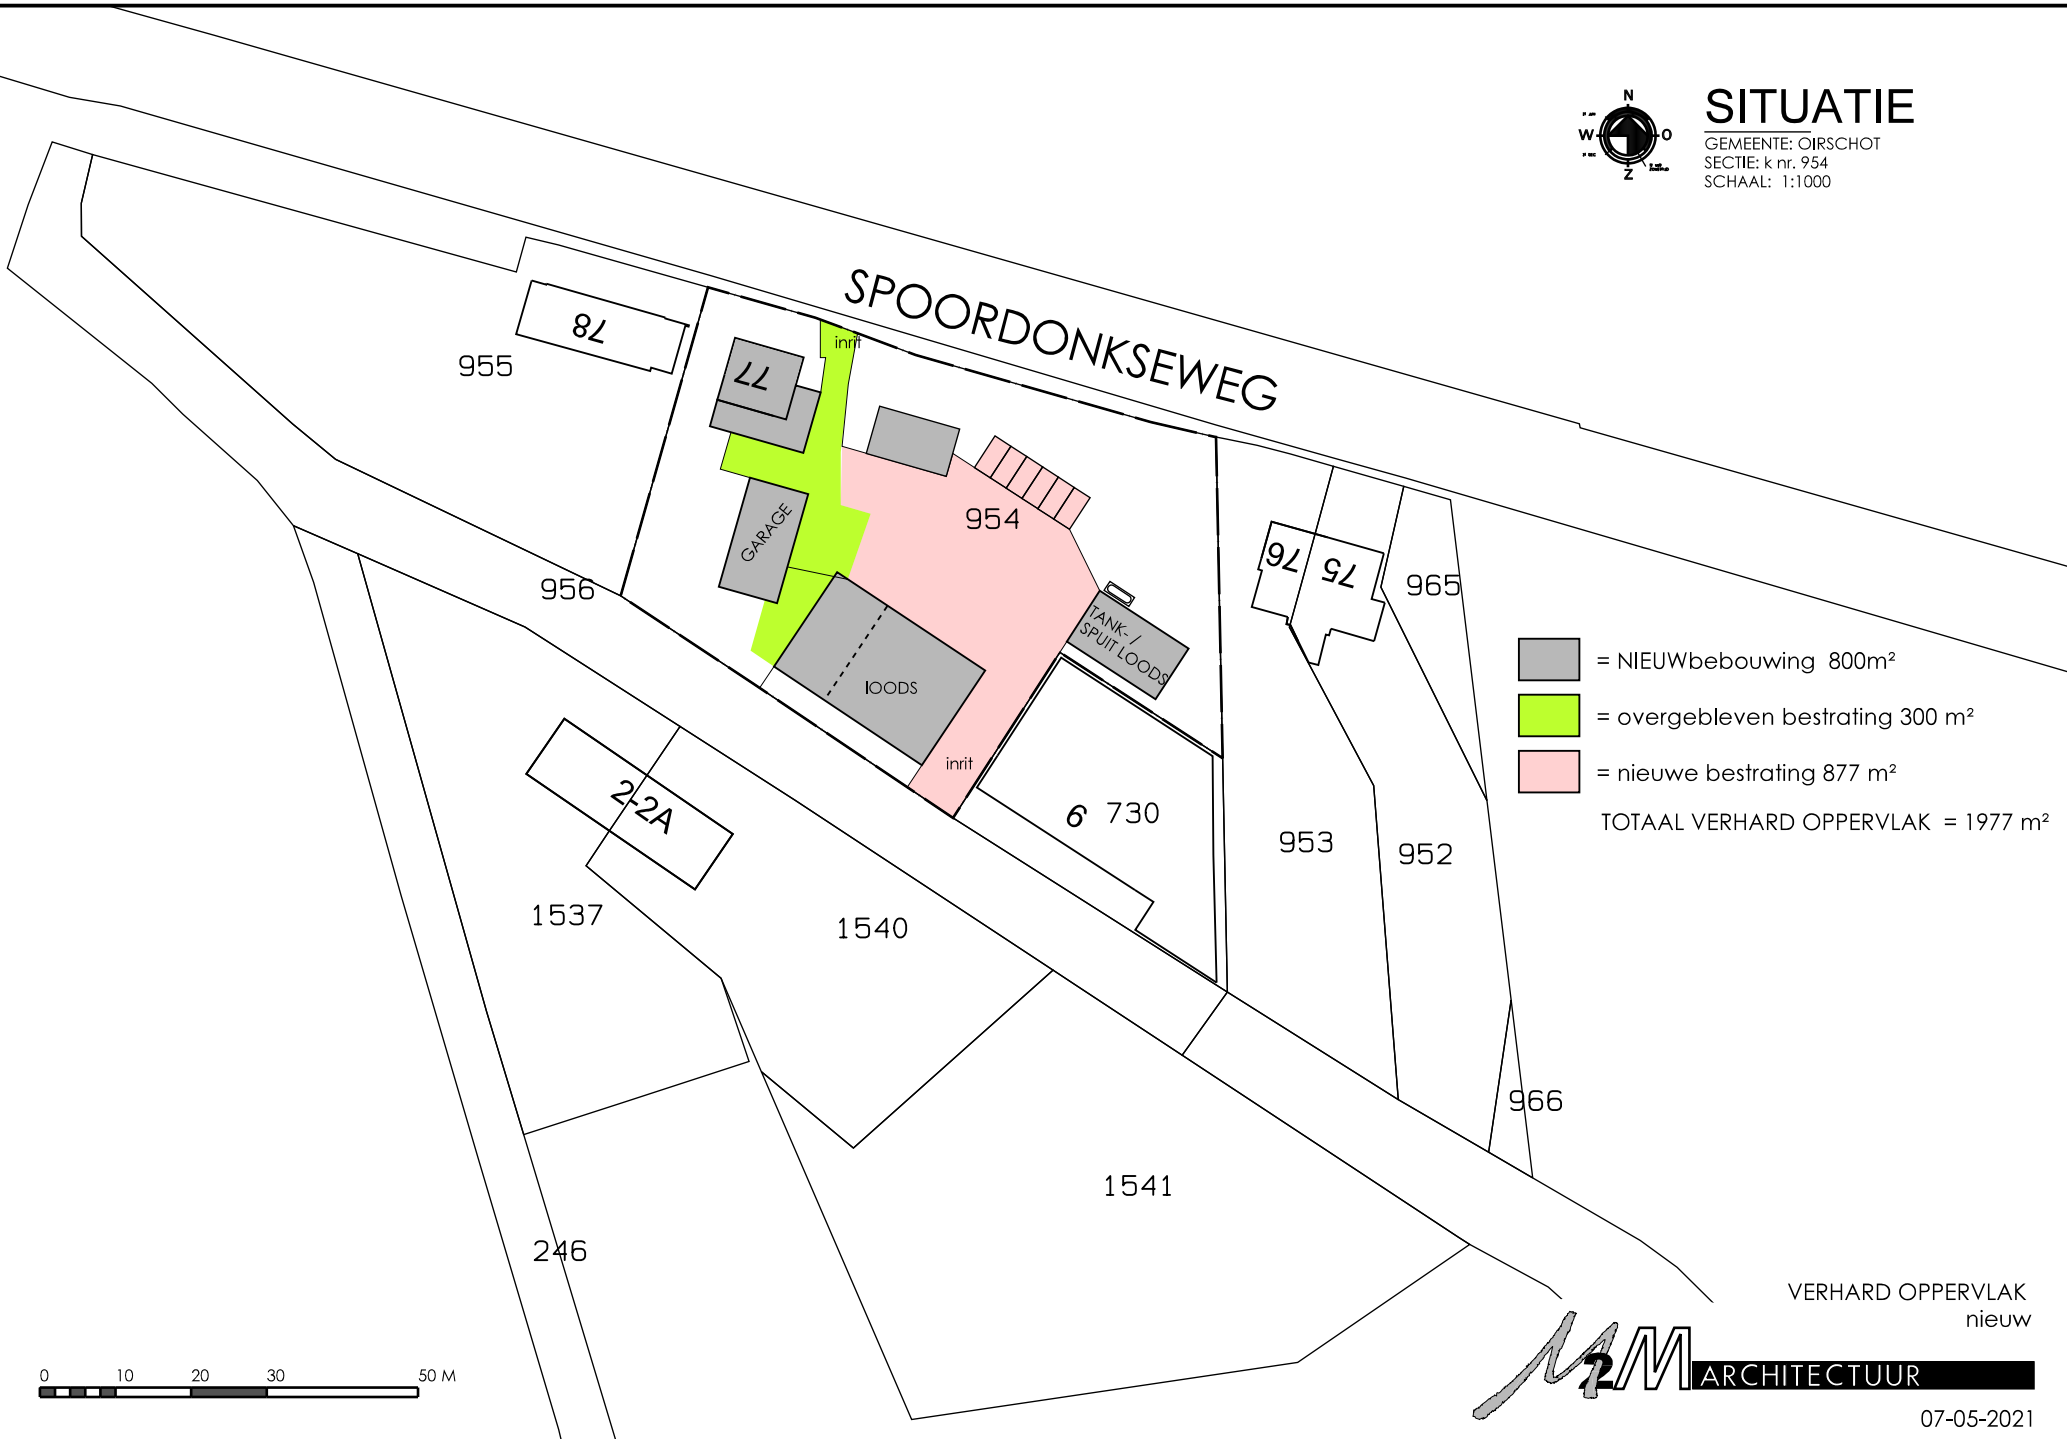

- = NIEUWbebouwing 800m²
 - = overgebleven bestrating 300 m²
 - = nieuwe bestrating 877 m²
- TOTAAL VERHARD OPPERVLAK = 1977 m²

VERHARD OPPERVLAK
nieuw



07-05-2021