



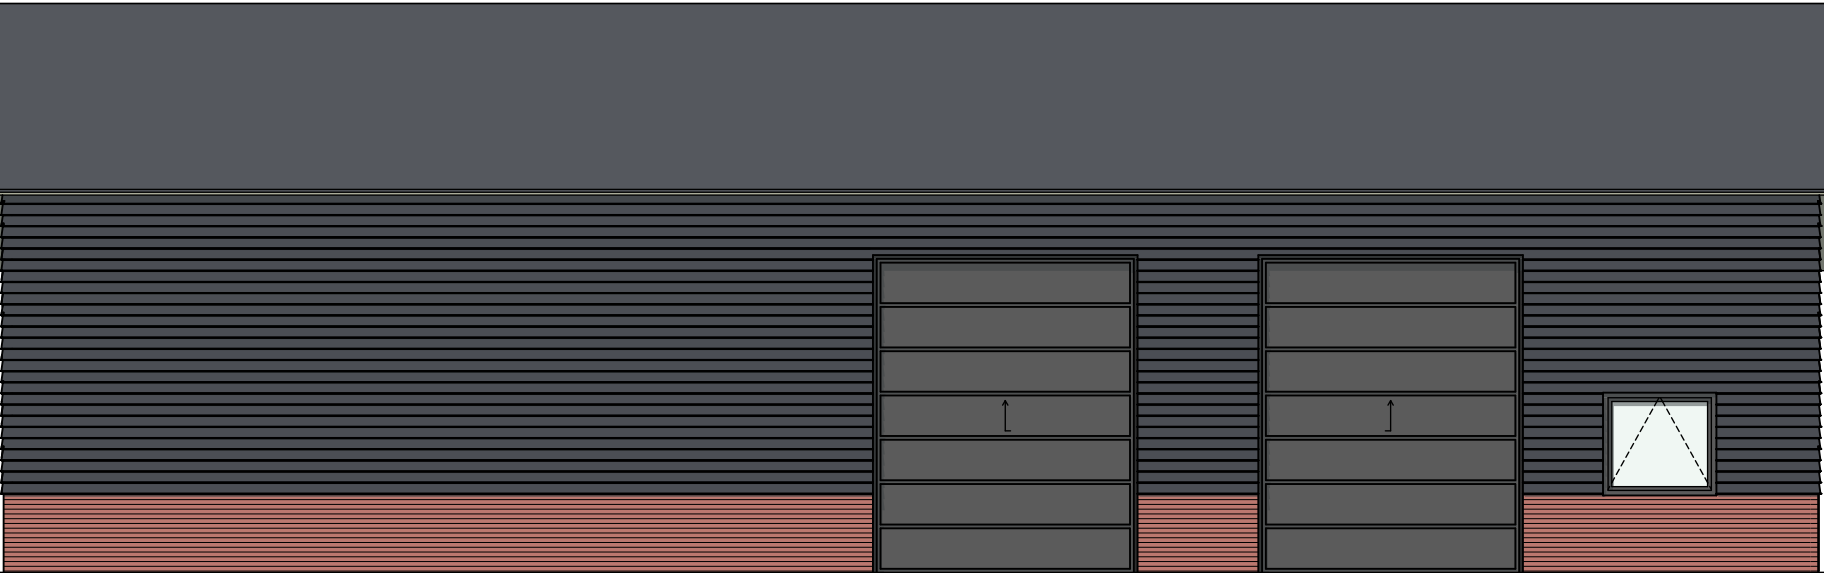

Voorgevel

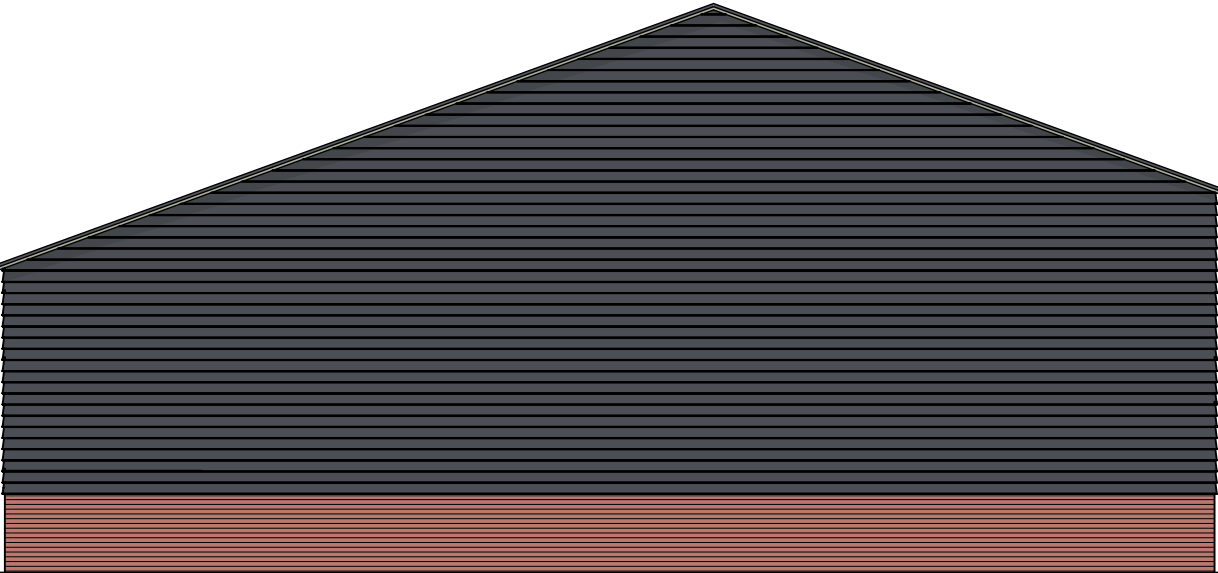


Linker zijgevel




Achtergevel



Rechter zijgevel

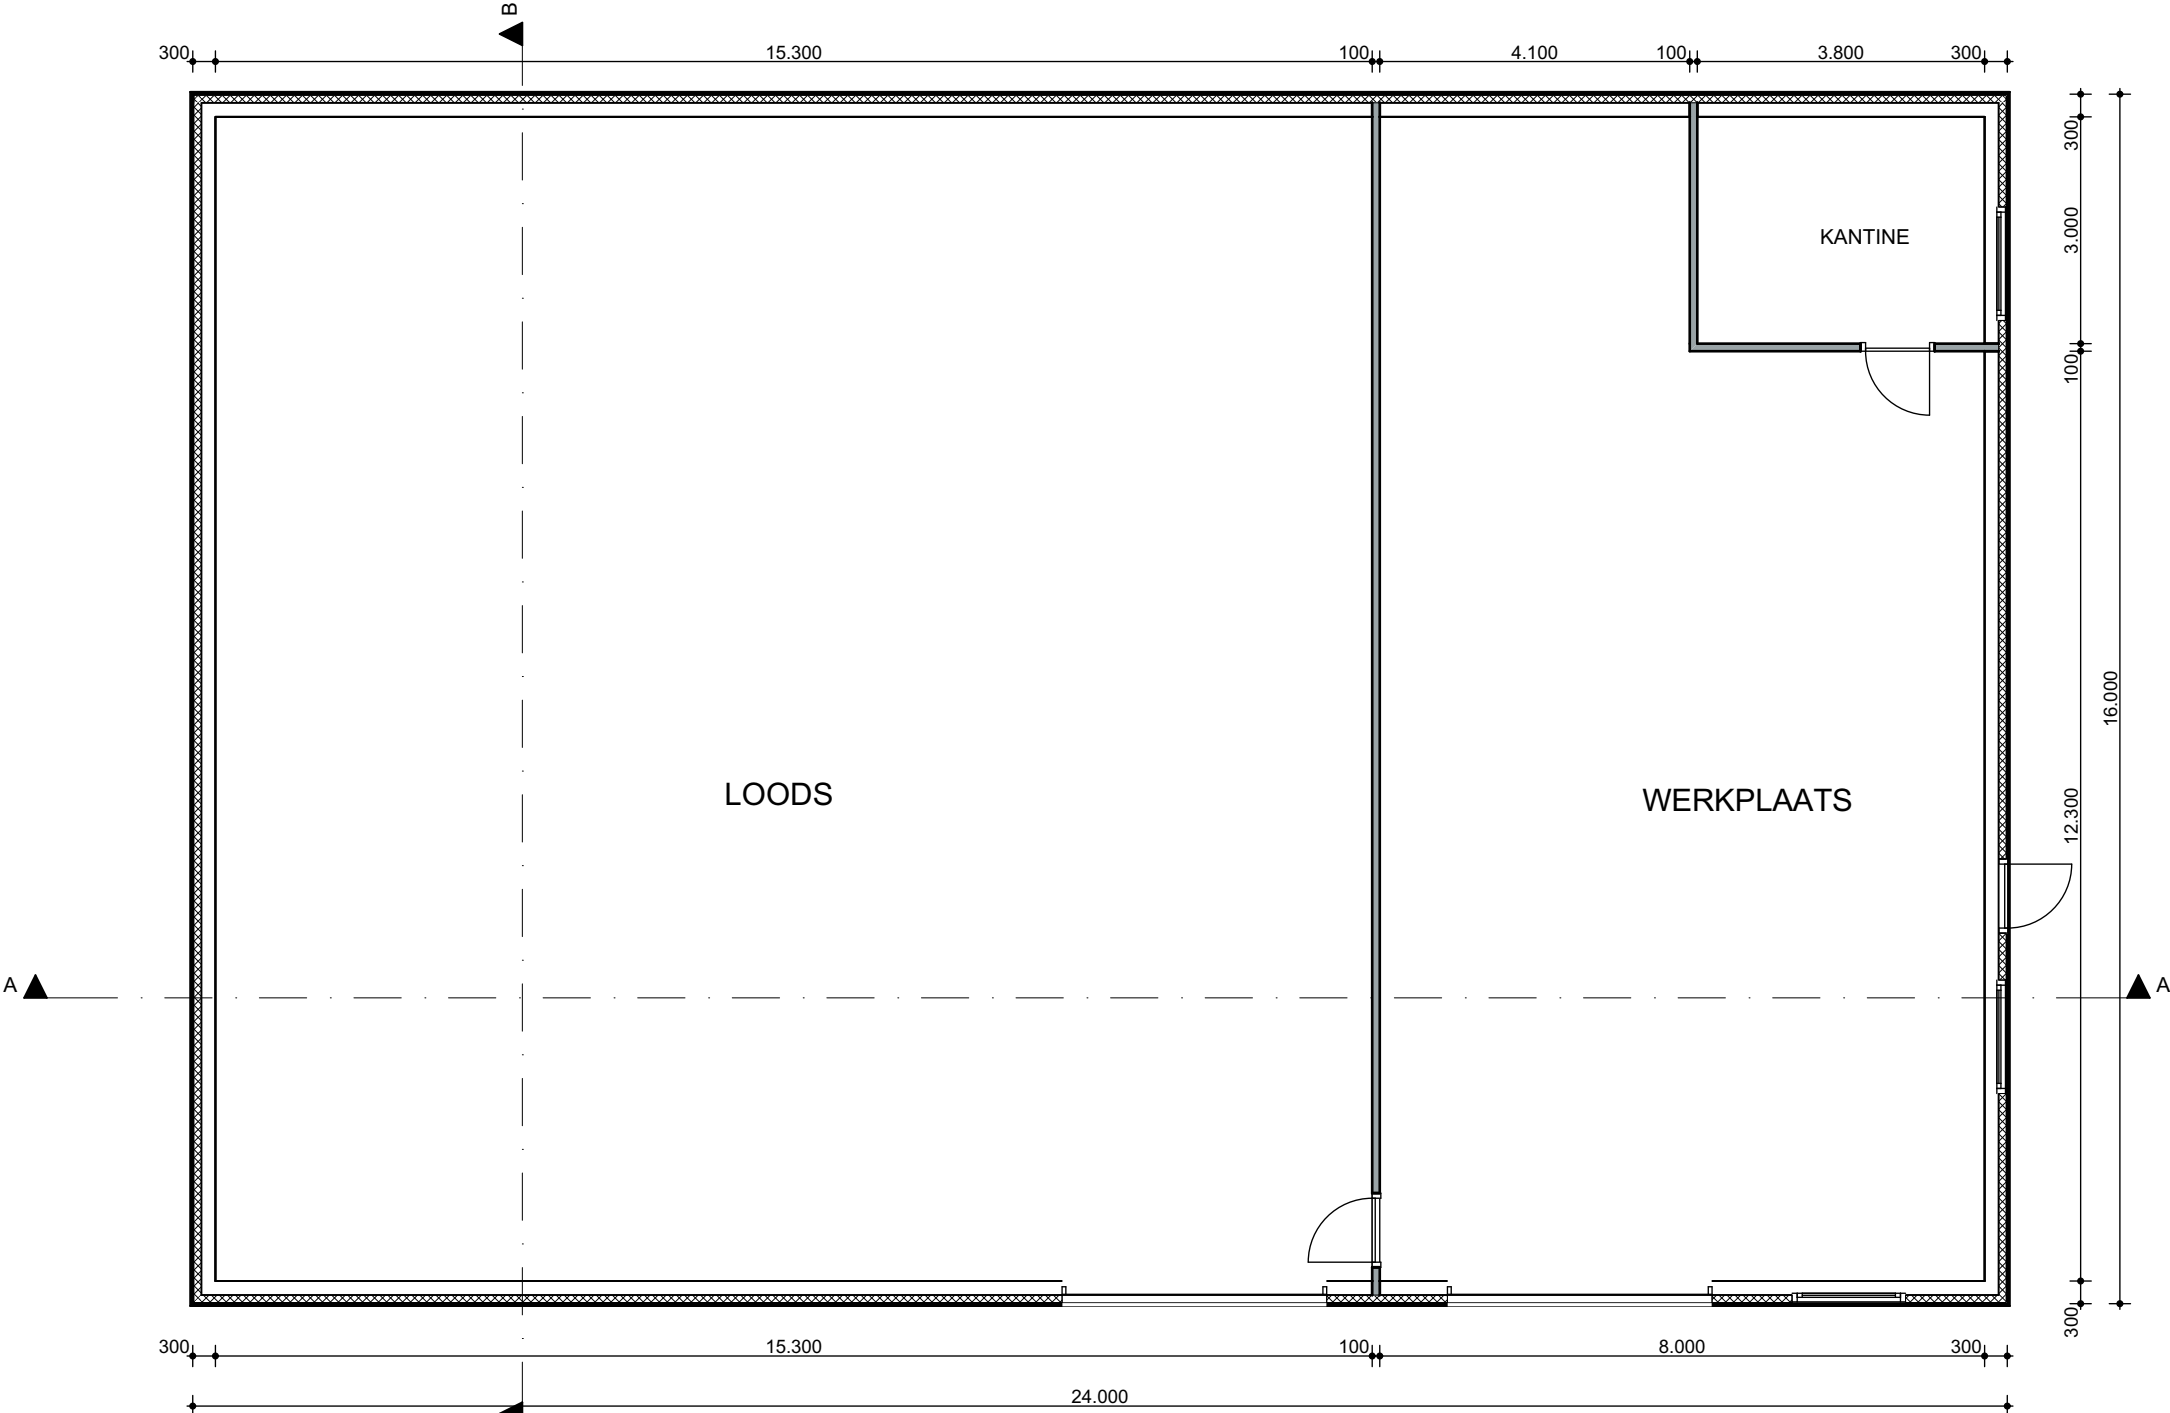

Begane grond

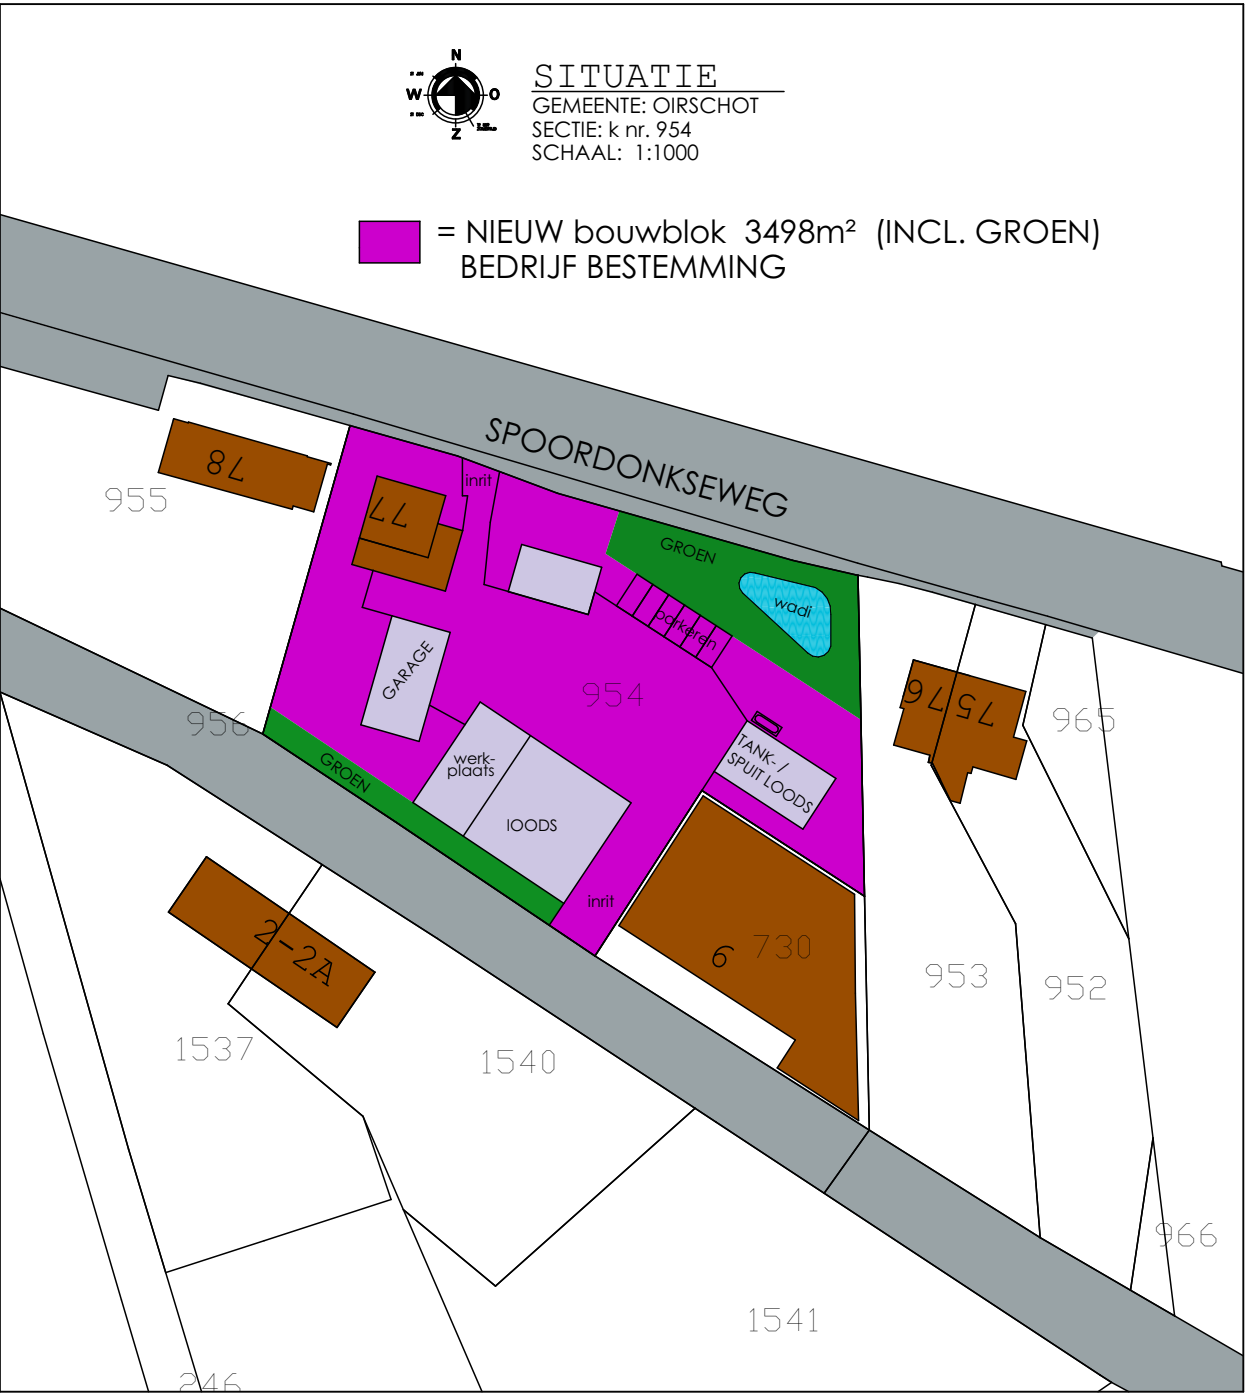



M2M ARCHITECTUUR

Doomboomstraat 36 5091 CB Middelbeers | T: 013 - 514 1594
www.M2Marchitectuur.nl | info@M2Marchitectuur.nl

Project:	Bestemmingsplan wijziging
Locatie:	Spoordonkseweg 77 te Oirschot
Opdrachtgever:	#Contact Full Name #Contact Address1 #Contact Postcode
Onderdeel:	Schetsplan
Schaal:	1:100, 1:1000
Datum:	17-04-2020 / 05-01-2021
Getekend:	A.B.
Formaat:	A2
* Niet voor uitvoering geschikt * Alle maten in het werk controleren * Alle constructies vlgs. berekening constructeur	
Projectnummer:	20-063
Bladnummer:	BP-1