





VERKLARING

ART. 4

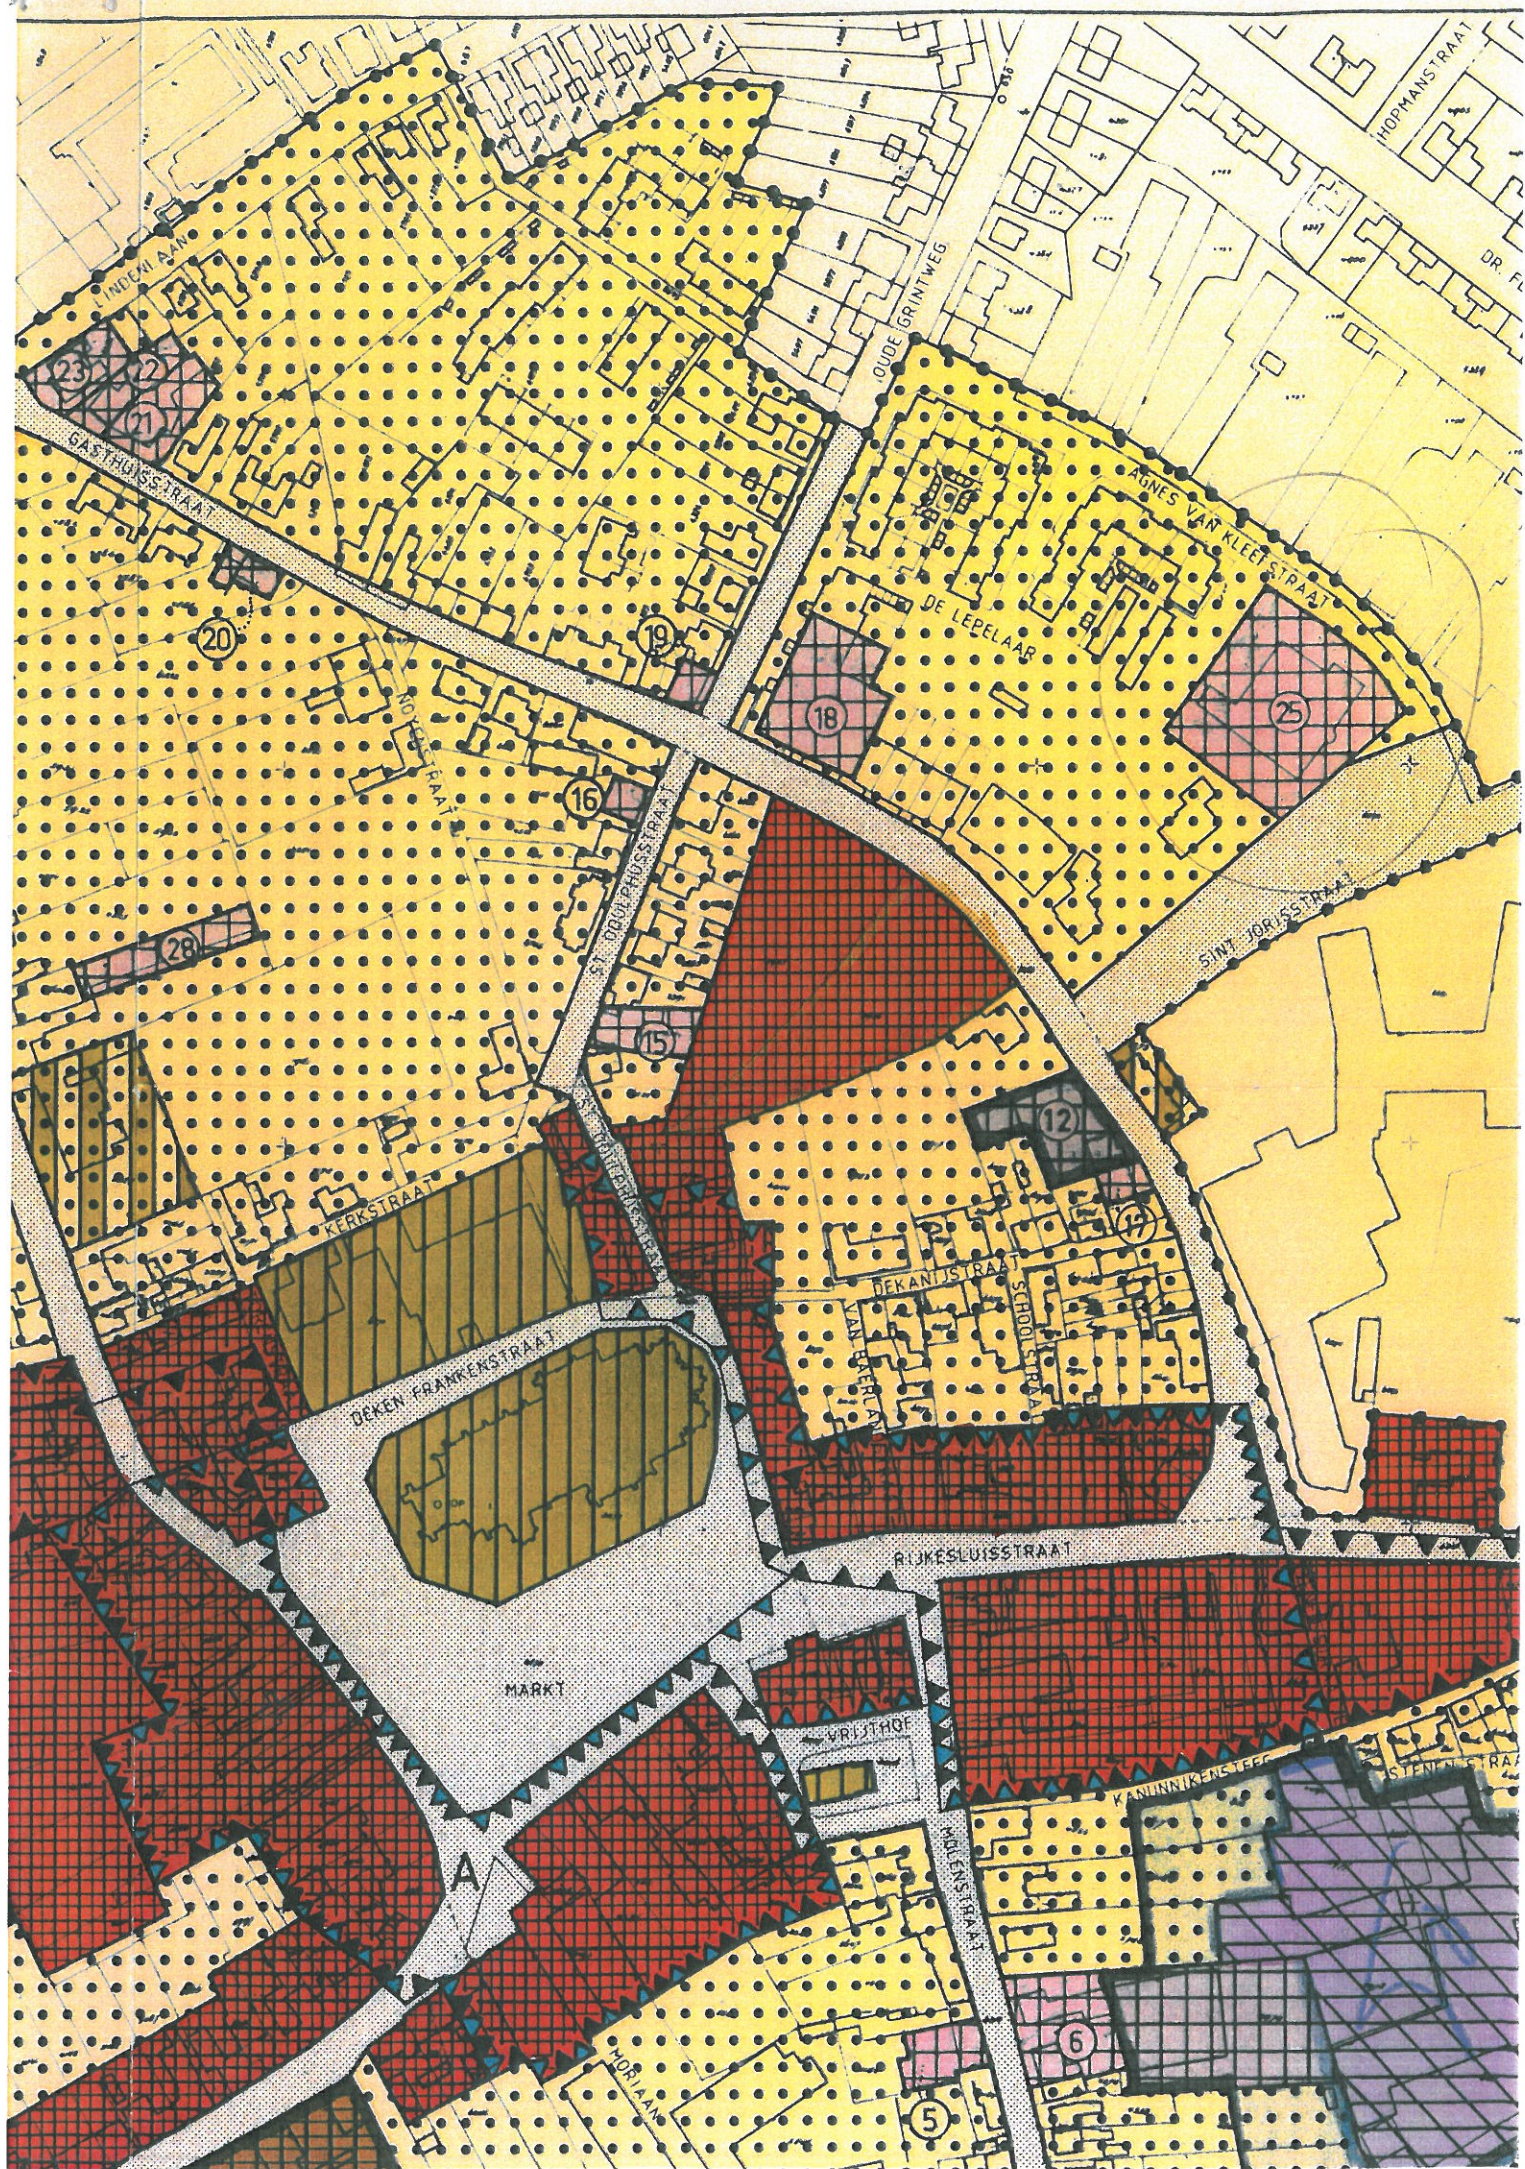


VERKEERS- EN VERBLIJFSDOELEINDEN

ART. 5

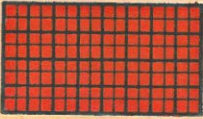

CENTRUMVOORZIENINGEN

ART. 6

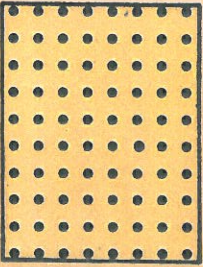


WOONDOELEINDEN

ART. 7



WOONDOELEINDEN EN MAATSCHAPPELIJKE DOELEINDEN

ART. 8

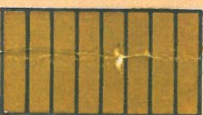

MAATSCHAPPELIJKE DOELEINDEN

ART. 9




HORECA- EN MAATSCHAPPELIJKE DOELEINDEN
(nader uit te werken)

ART. 10



BEDRIJFSDOELEINDEN

ART. 11

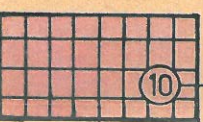


VERSPREIDE VOORZIENINGEN

volgnummer (zie tabel in de voorschriften)



grens van het plan

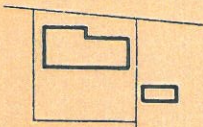

kadastrale ondergrond en bestaande bebouwing



concentratiegebied winkels



concentratiegebied horeca



wijziging als bedoeld in 16.2.

Behoort bij besluit van Gedeputeerde
Staten van Noord-Brabant van
6 febr 92
Mijn bekind, 50417
griffier der staten

mr. drs. A.J. Modderkolk

NR. 50417


Op grond van artikel 23, lid 1, van de
Wet op de Ruimtelijke Ordening is de
goedkeuring van de op deze plankaart
aangegeven bestemmingen ~~aan~~
behoudens de op deze plankaart aangegeven
bestemmingen onherroepelijk.

in Harderwijk, 6 februari 1992
Gedeputeerde Staten van Noord-Brabant,
namens deze,
de griffier der staten

PC **POUDEROYEN COMPAGNONS**
ARCHITECTUUR EN STEDEBOUW

ST STEVENSKERKHOF 2 POSTBUS 156 6500 AD NIJMEGEN 080 224579

IN ONTWERP TER VISIE GELEGD D D 8 MAART 1991
PLAN VASTGESTELD 25 JUNI 1991
TWEDE TERVISIELEGGING
PLAN GOEDGEKEURD

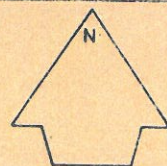

SCHAAL 1 : 2000

GETEKEND

DATUM 10 NOV. '89

ONDERWERP
FUNCTIONELE STRUCTUUR

BESTEMMINGSPLAN

KOMPLAN

KAART 3

GEMEENTE

OIRSCHOT

GEWIJZIGD
DECEMBER 1990
FEBRUARI 1991
JUNI 1991

TEKENINGNUMMER

28 - 116 - 03