


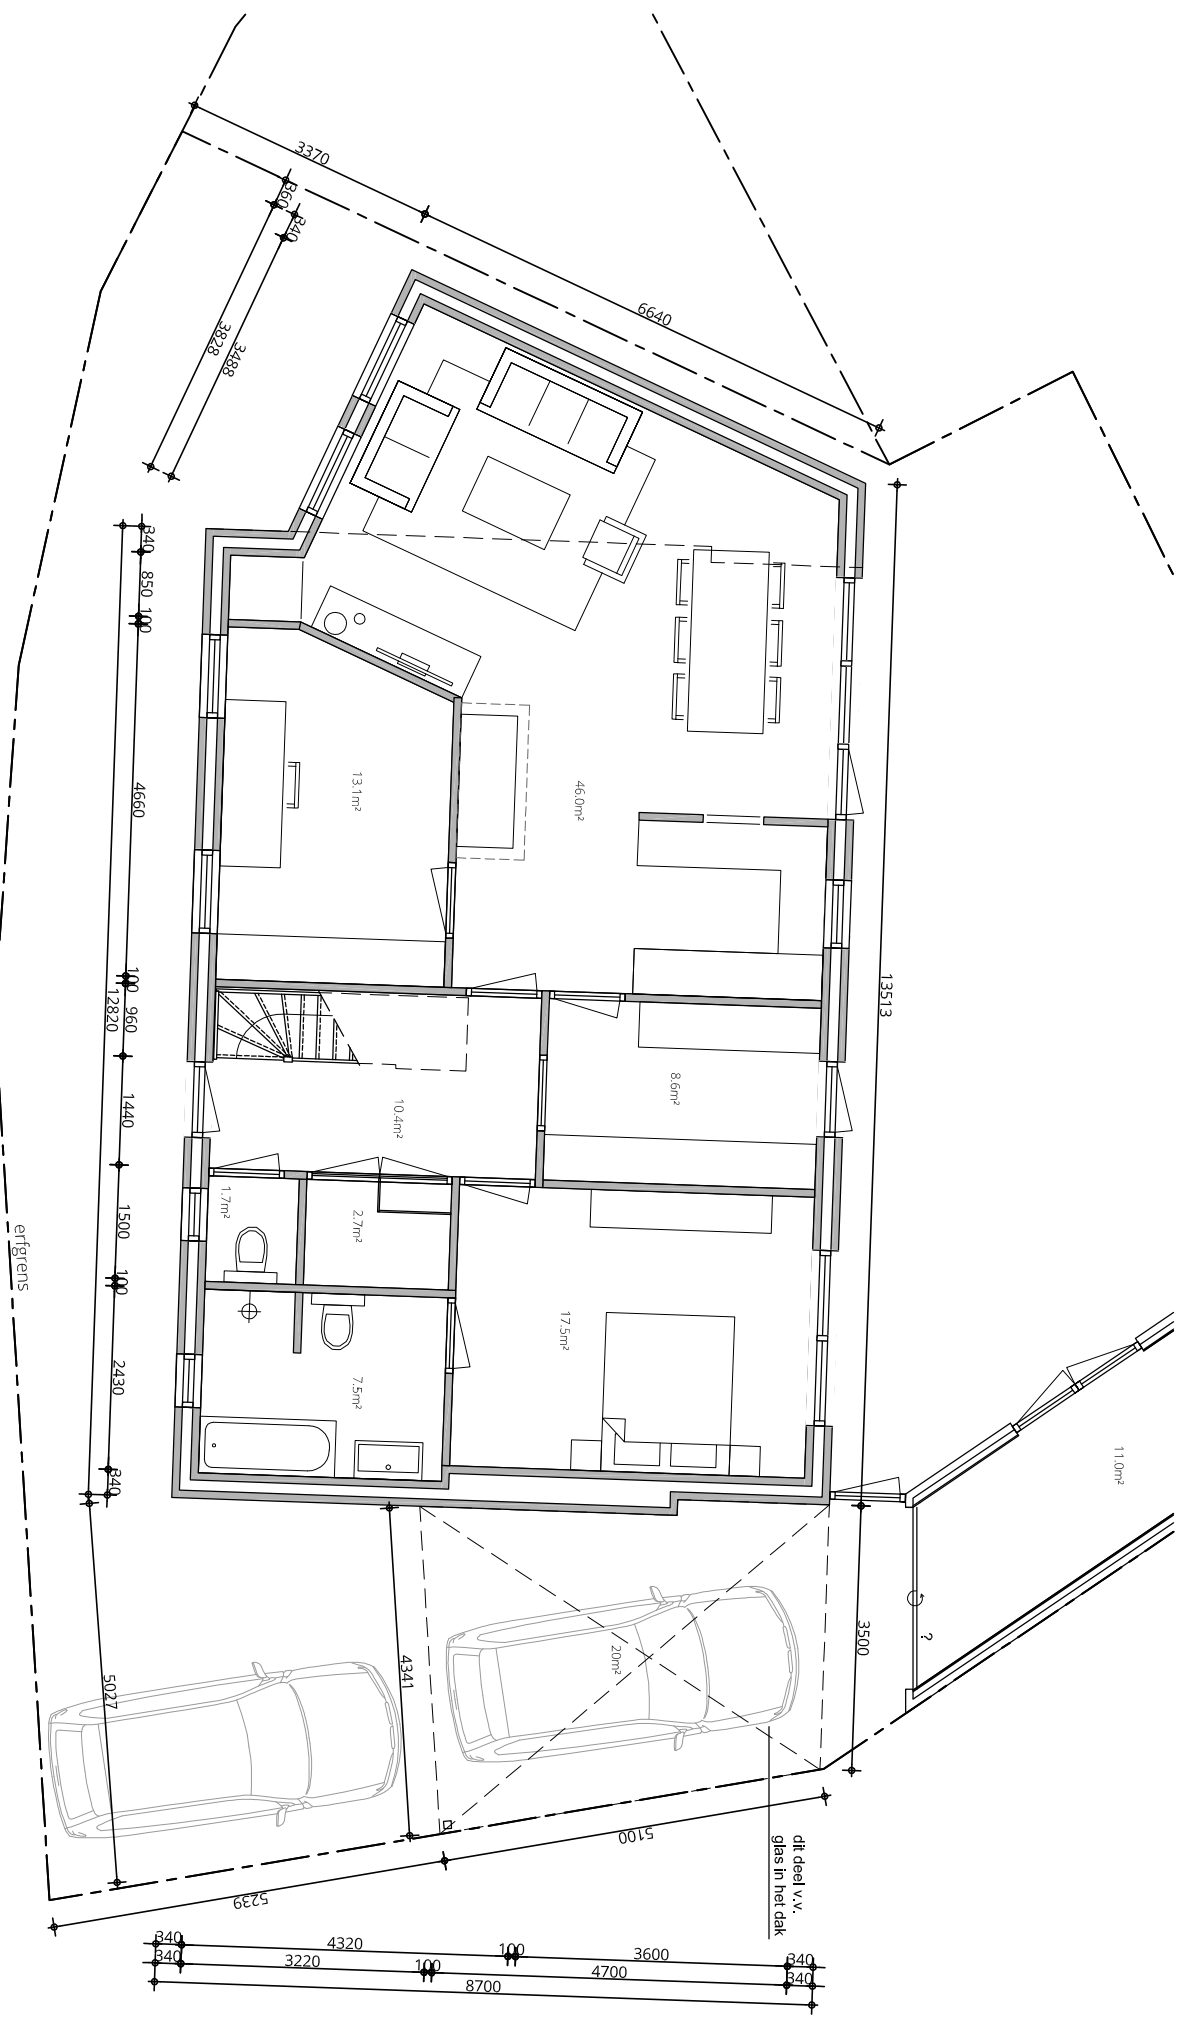

DMARCHITECTUUR

plan Kanaalstraat 27 Oirschot
fase bouwen woning
onderdeel voorlopig ontwerp | in bewerking
blad plattegrond variant 1
formaat A4 | 1:100
datum 16-04-2020

De Tongelreep 21
 5052 TG Goirle
 +31(0)647596210
 info@dmarchitectuur.nl
 www.dmarchitectuur.nl