




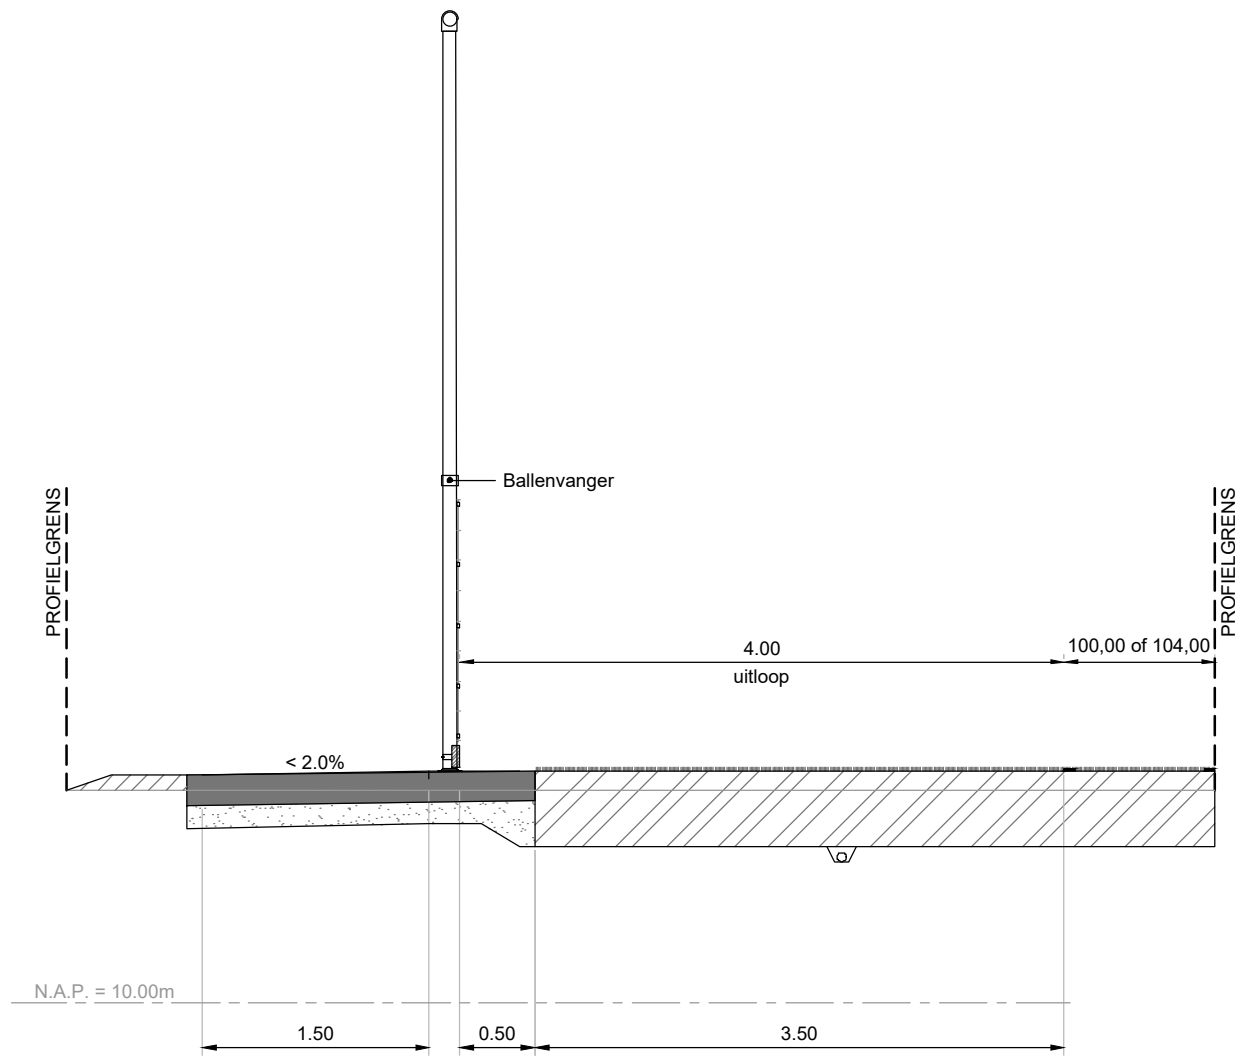


Principeprofiel ballenvanger
Schaal 1:50

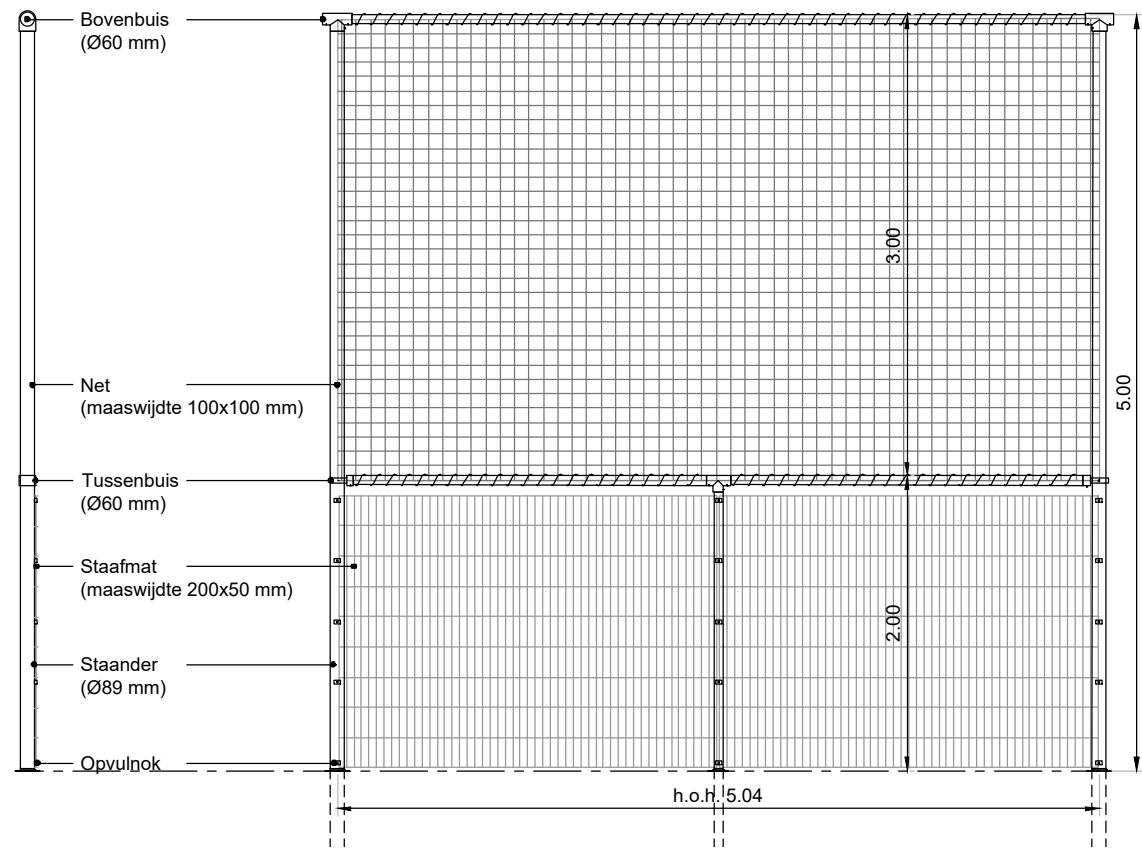


Principedetail ballenvanger
H=5,00m, met staafmat (opvulnok)
Schaal 1:50

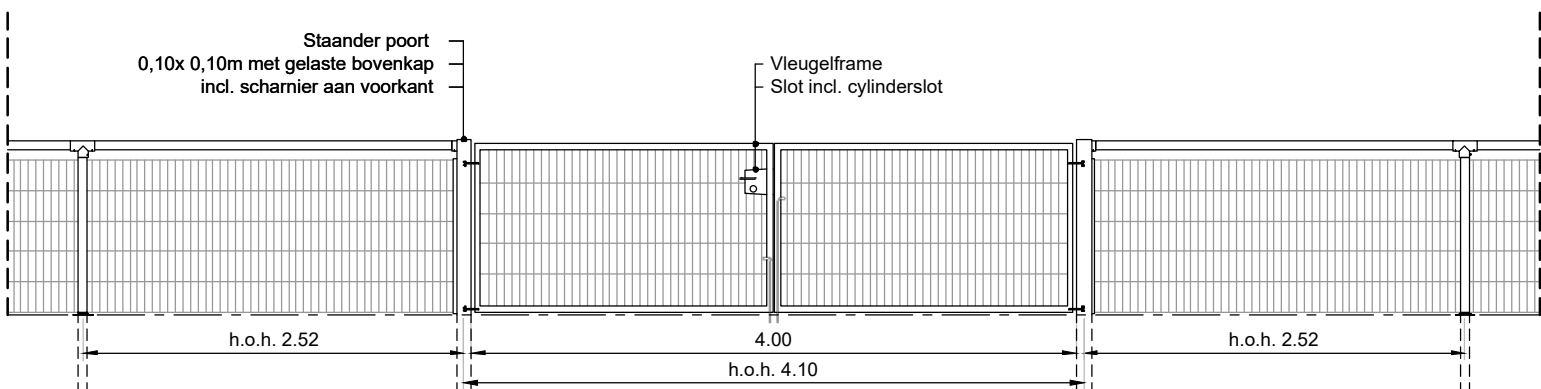


Principedetail onderhoudspoort 4,00 m
Schaal 1:50

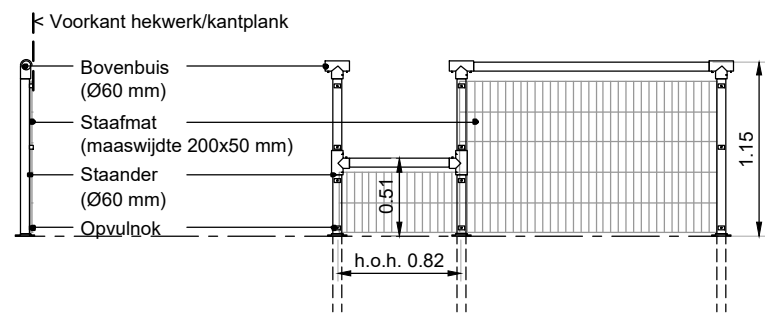

Principedetail overstaphek
Schaal 1:50

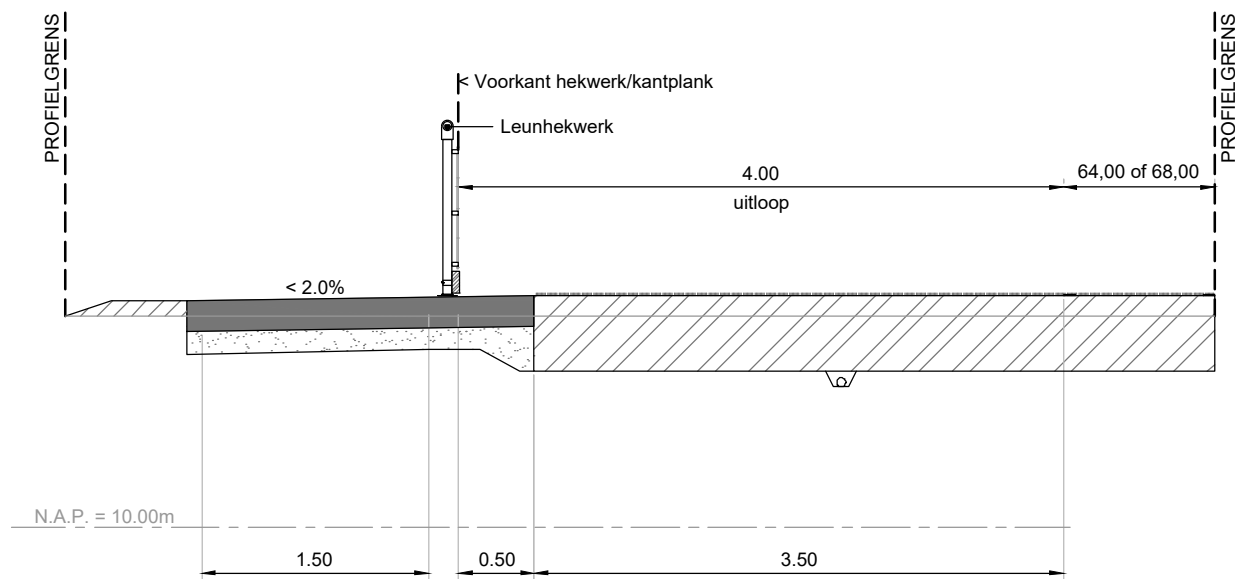

Principeprofiel leunhekwerk
Schaal 1:50

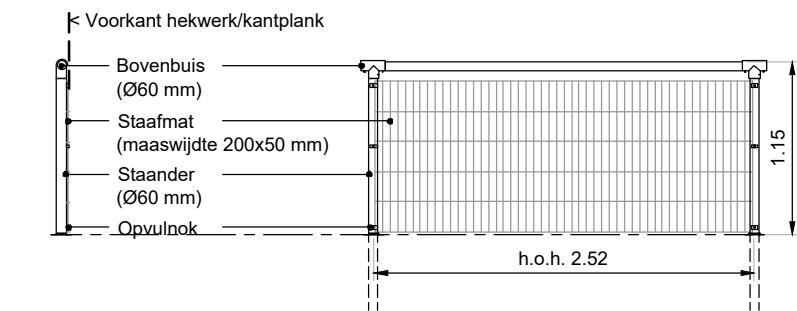

Principedetail leunhekwerk
met staafmat (opvulnok)
Schaal 1:50

Algemeen

- Alle hoogtematen in meters t.o.v. N.A.P.
- Alle maten in meters en materialen in mm, tenzij anders aangegeven

A		Wijz. Datum		Omschrijving		Get.	Gec.	Akk.
Opdrachtgever:		Tekeningnummer:		B04-D				
Gemeente Oirschot		Papierformaat:		A2				
Project:		Getekend:		M. Veltkamp 02-02-2022				
		Gecentreerd:		O. de Boer 02-02-2022				
		Akkoord:		S. van de Wiel 02-02-2022				
Omschrijving:		Projectnummer:		21NW57102				
		Besteknummer:		21NW57102BE-01				
		Status:		DEFINITIEF				
Newæ		Adviseurs & Ingenieurs voor de buitenruimte						
Amsterdam Kraanspoor 50 1033 SE Amsterdam		Breda Moskesbaan 8 4823 AH Breda		Veghel Poort van Veghel 4933 5466 SB Veghel				
Bilthoven Rembrandtlaan 26-A 3723 BJ Bilthoven		Maastricht Stationsplein 8-K 6221 BT Maastricht		Contactgegevens T +31 (0) 85 01 86 532 info@newæ.nl				