



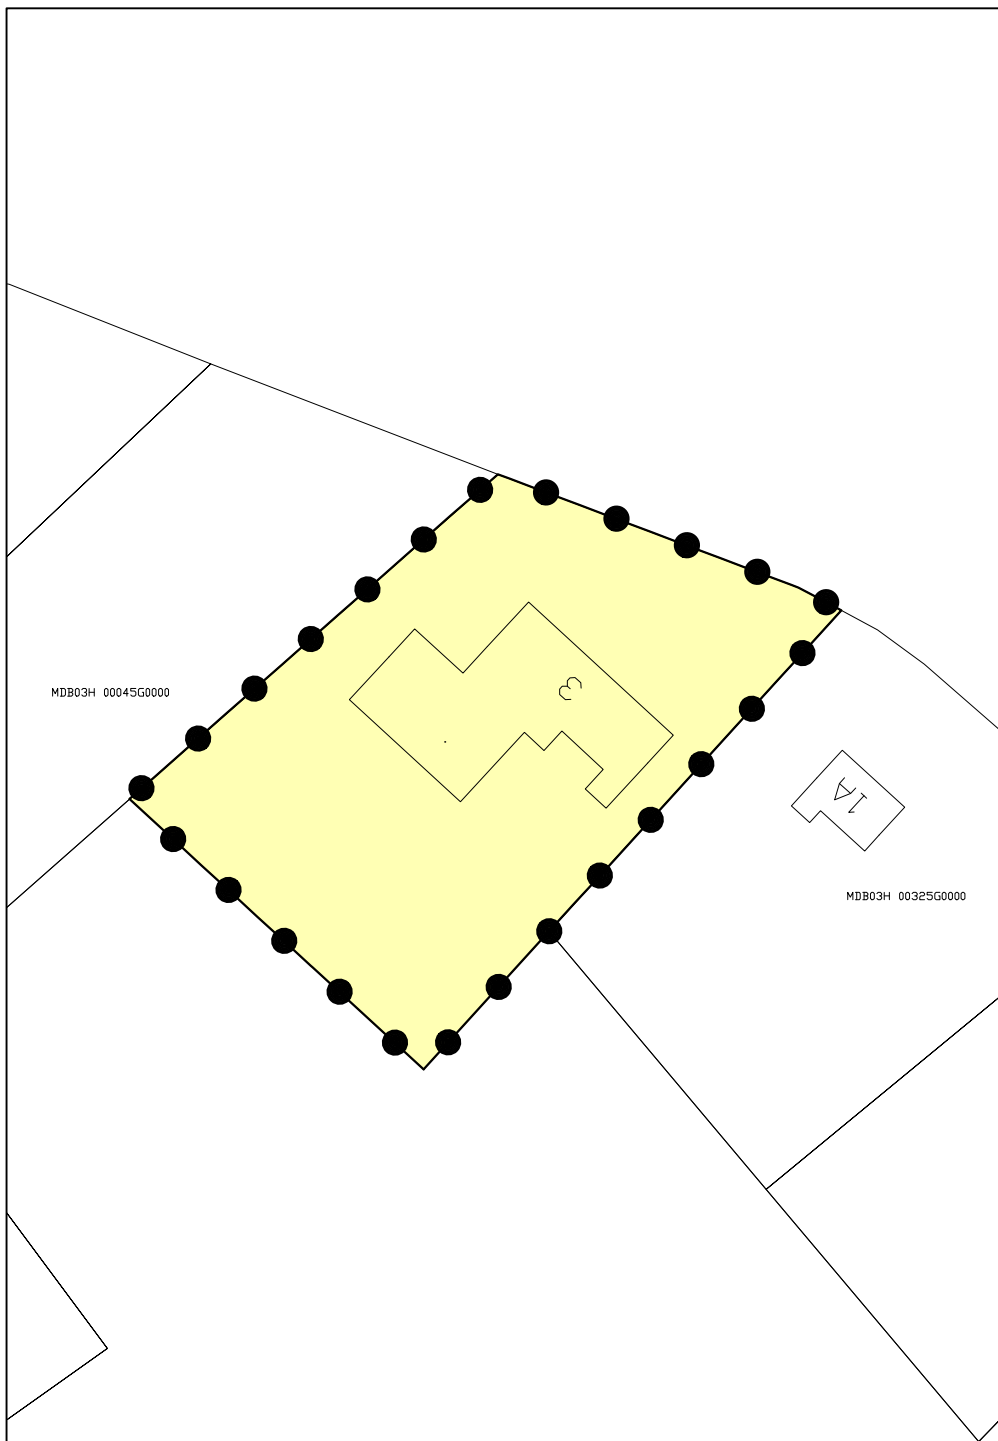


Legenda

Besluitgebied

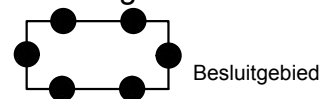

Besluitgebied

Besluitvlak

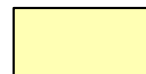

Besluitvlak

OMGEVINGSVERGUNNING HUIJGEVOORT 3 TE MIDDELBEERS

gemeente Oisterwijk

NL.IMRO.0823.OVBGHVOORT3201201-vast

schaal: 1:1000

formaat: A4

concept: ...-... / tekenaar

voorontwerp: ...-... / tekenaar

ontwerp: ...-... / tekenaar

vastgesteld: 28-08-2012 / BH

projectnr. OPDR: NL.IMRO.0823.OVBGHVOORT3201201-vast

projectnr. VWP: 12RENSA001

bestandsnaam: 12RENSA001-001.dwg



Boscheweg 107
Postbus 9
5280 AA Boxtel
T 0411 653 590

www.viewpointbv.nl
info@viewpointbv.nl
F 0411 653 599

