



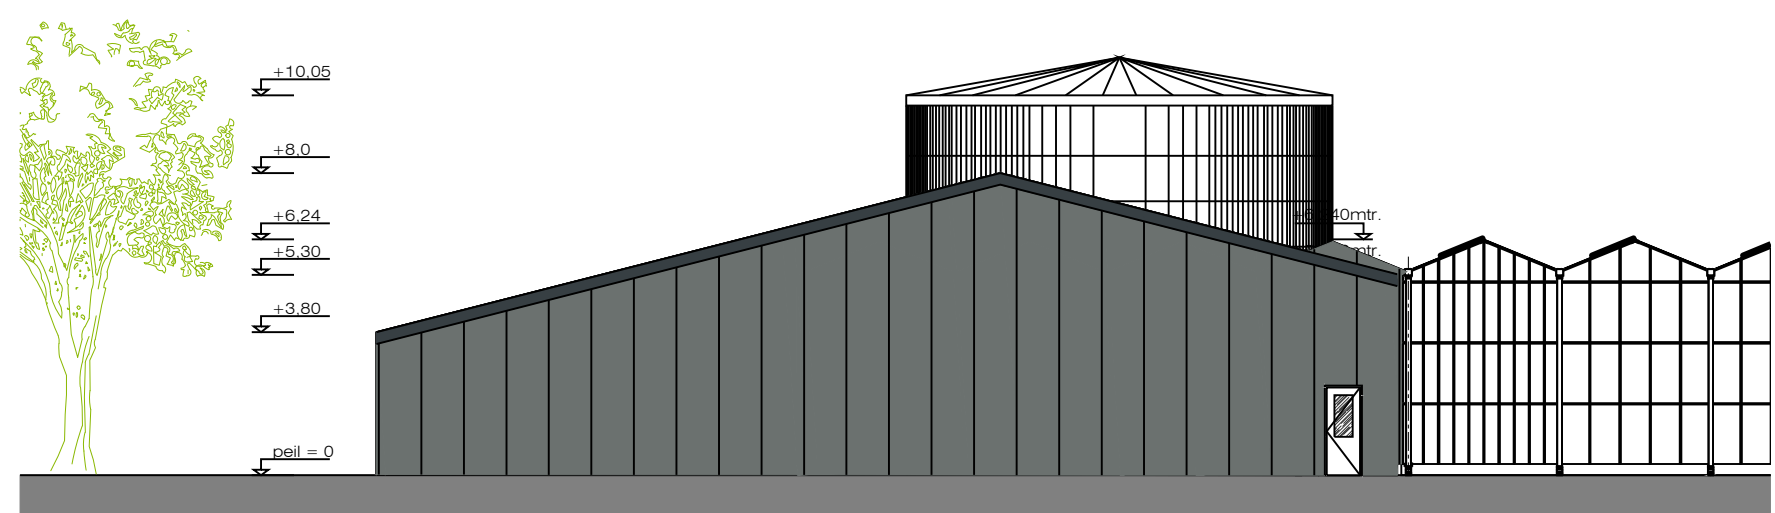


NOORDGEVEL
schaal 1:200




WESTGEVEL
schaal 1:200

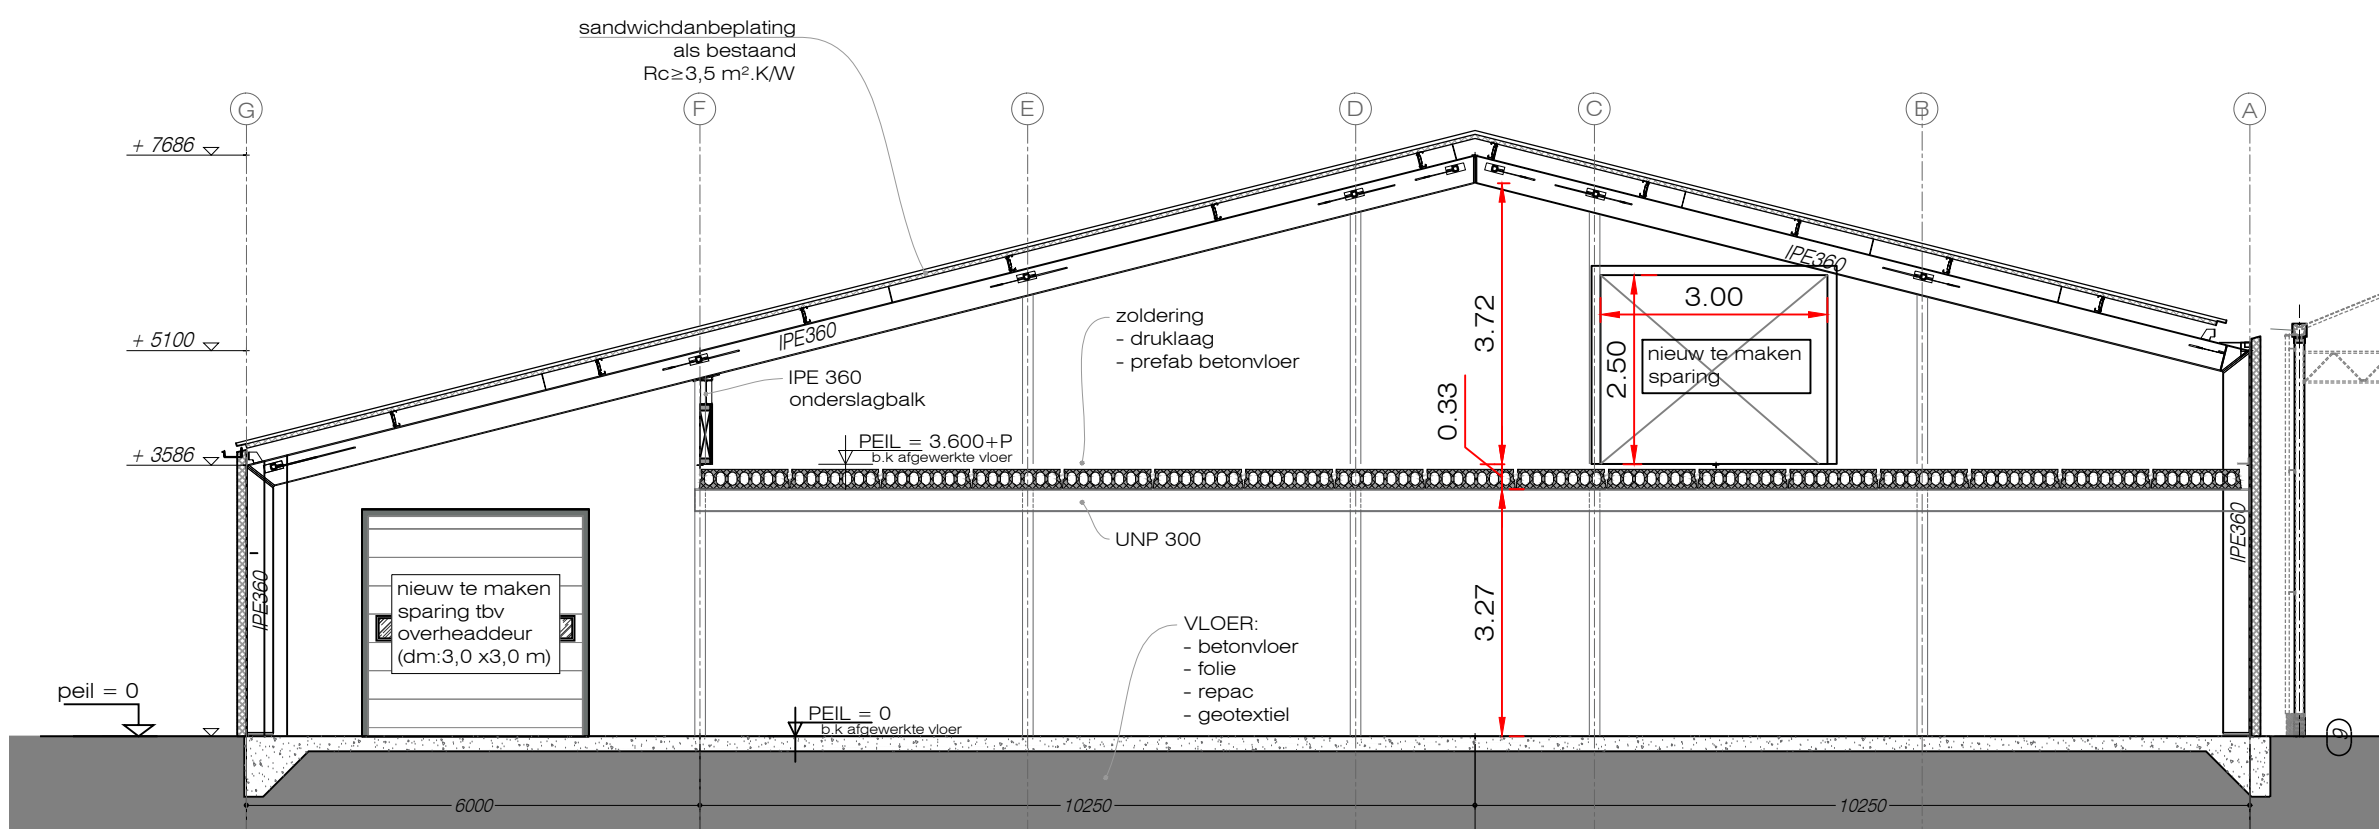


DOORSNEDE A-A
schaal 1:100

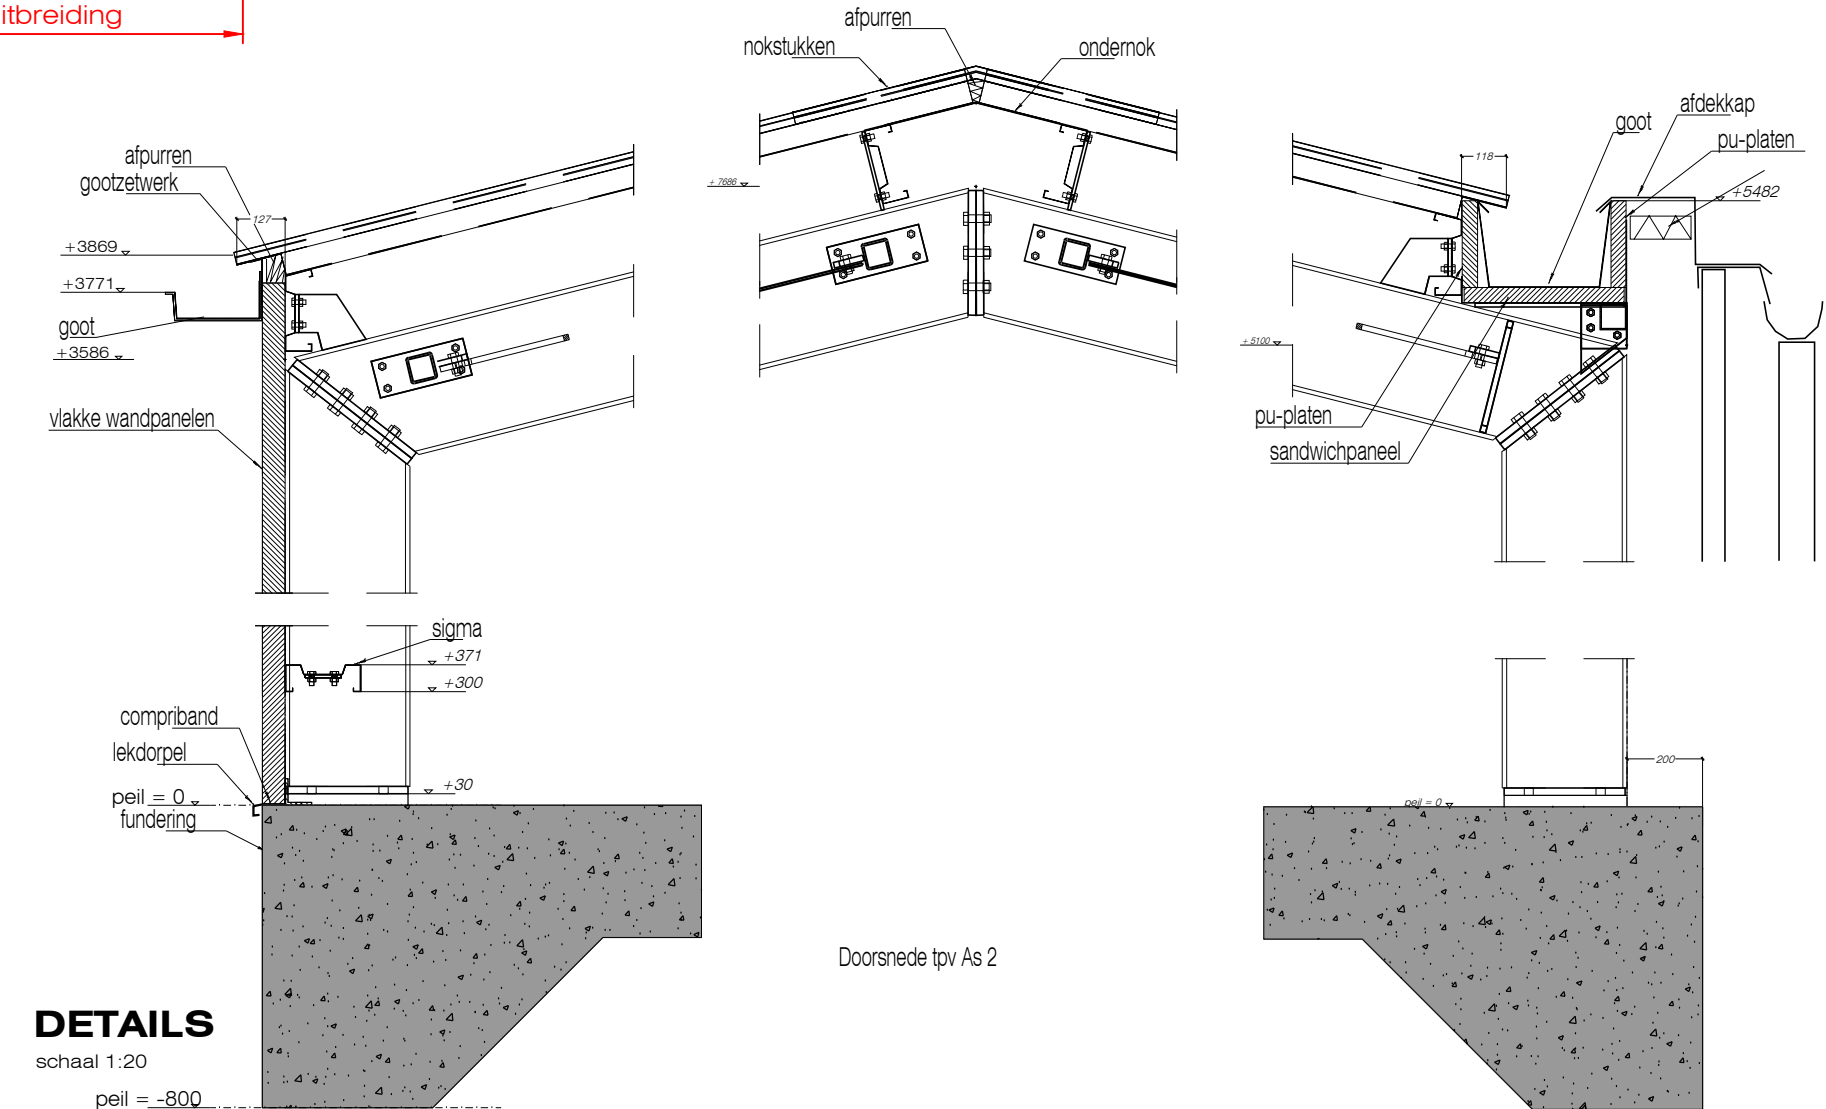


DETAILS
schaal 1:20
peil = -800

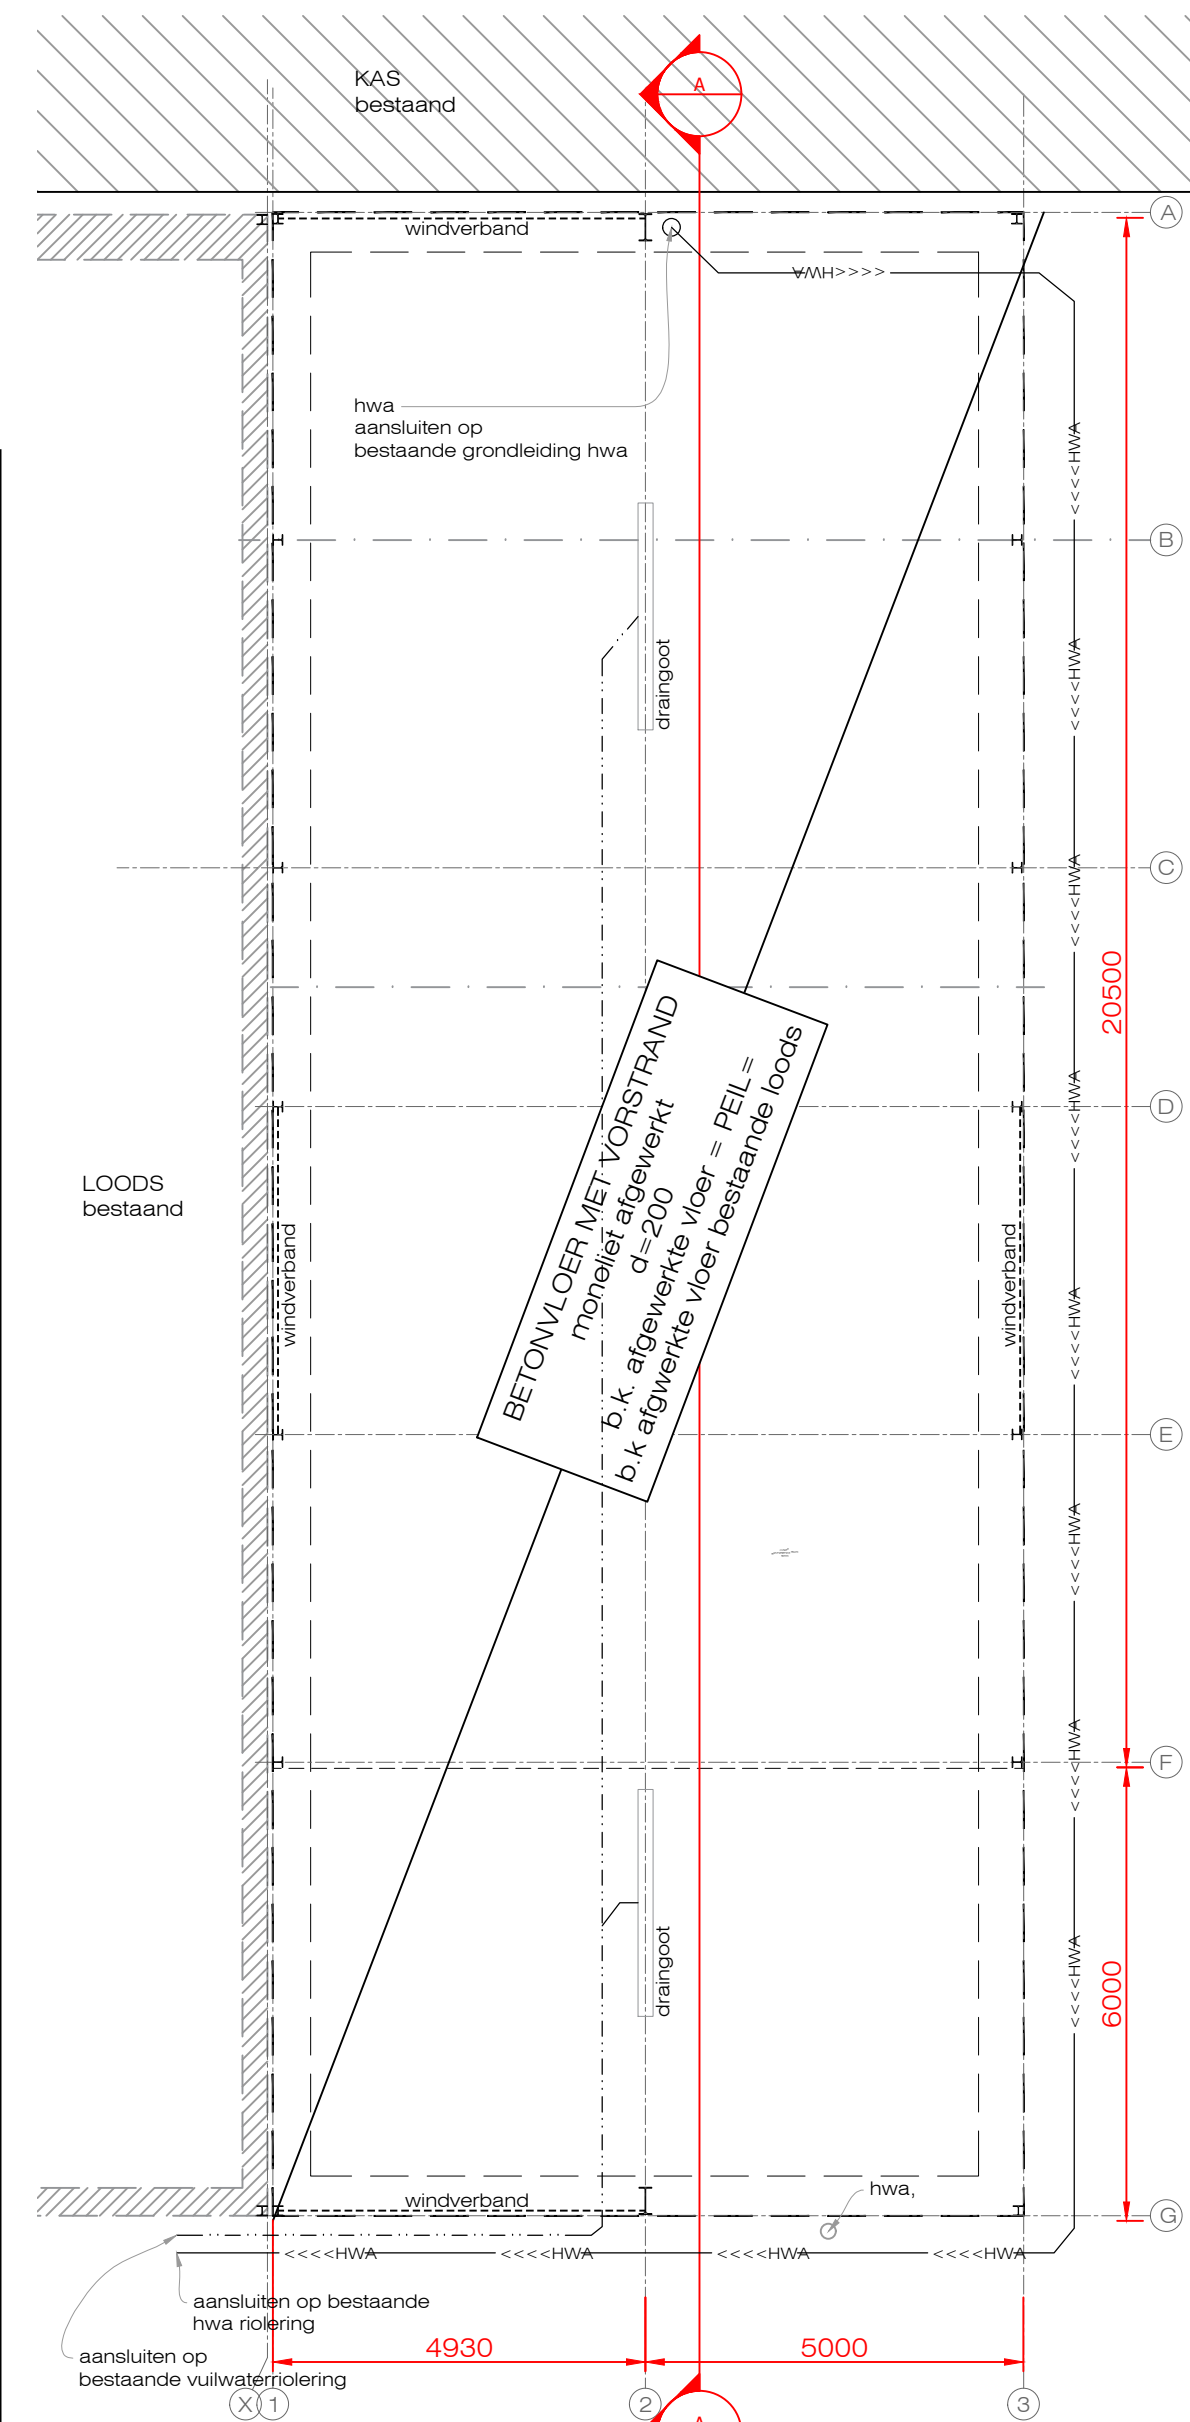


fundering & riolering uitbreiding
schaal 1:100

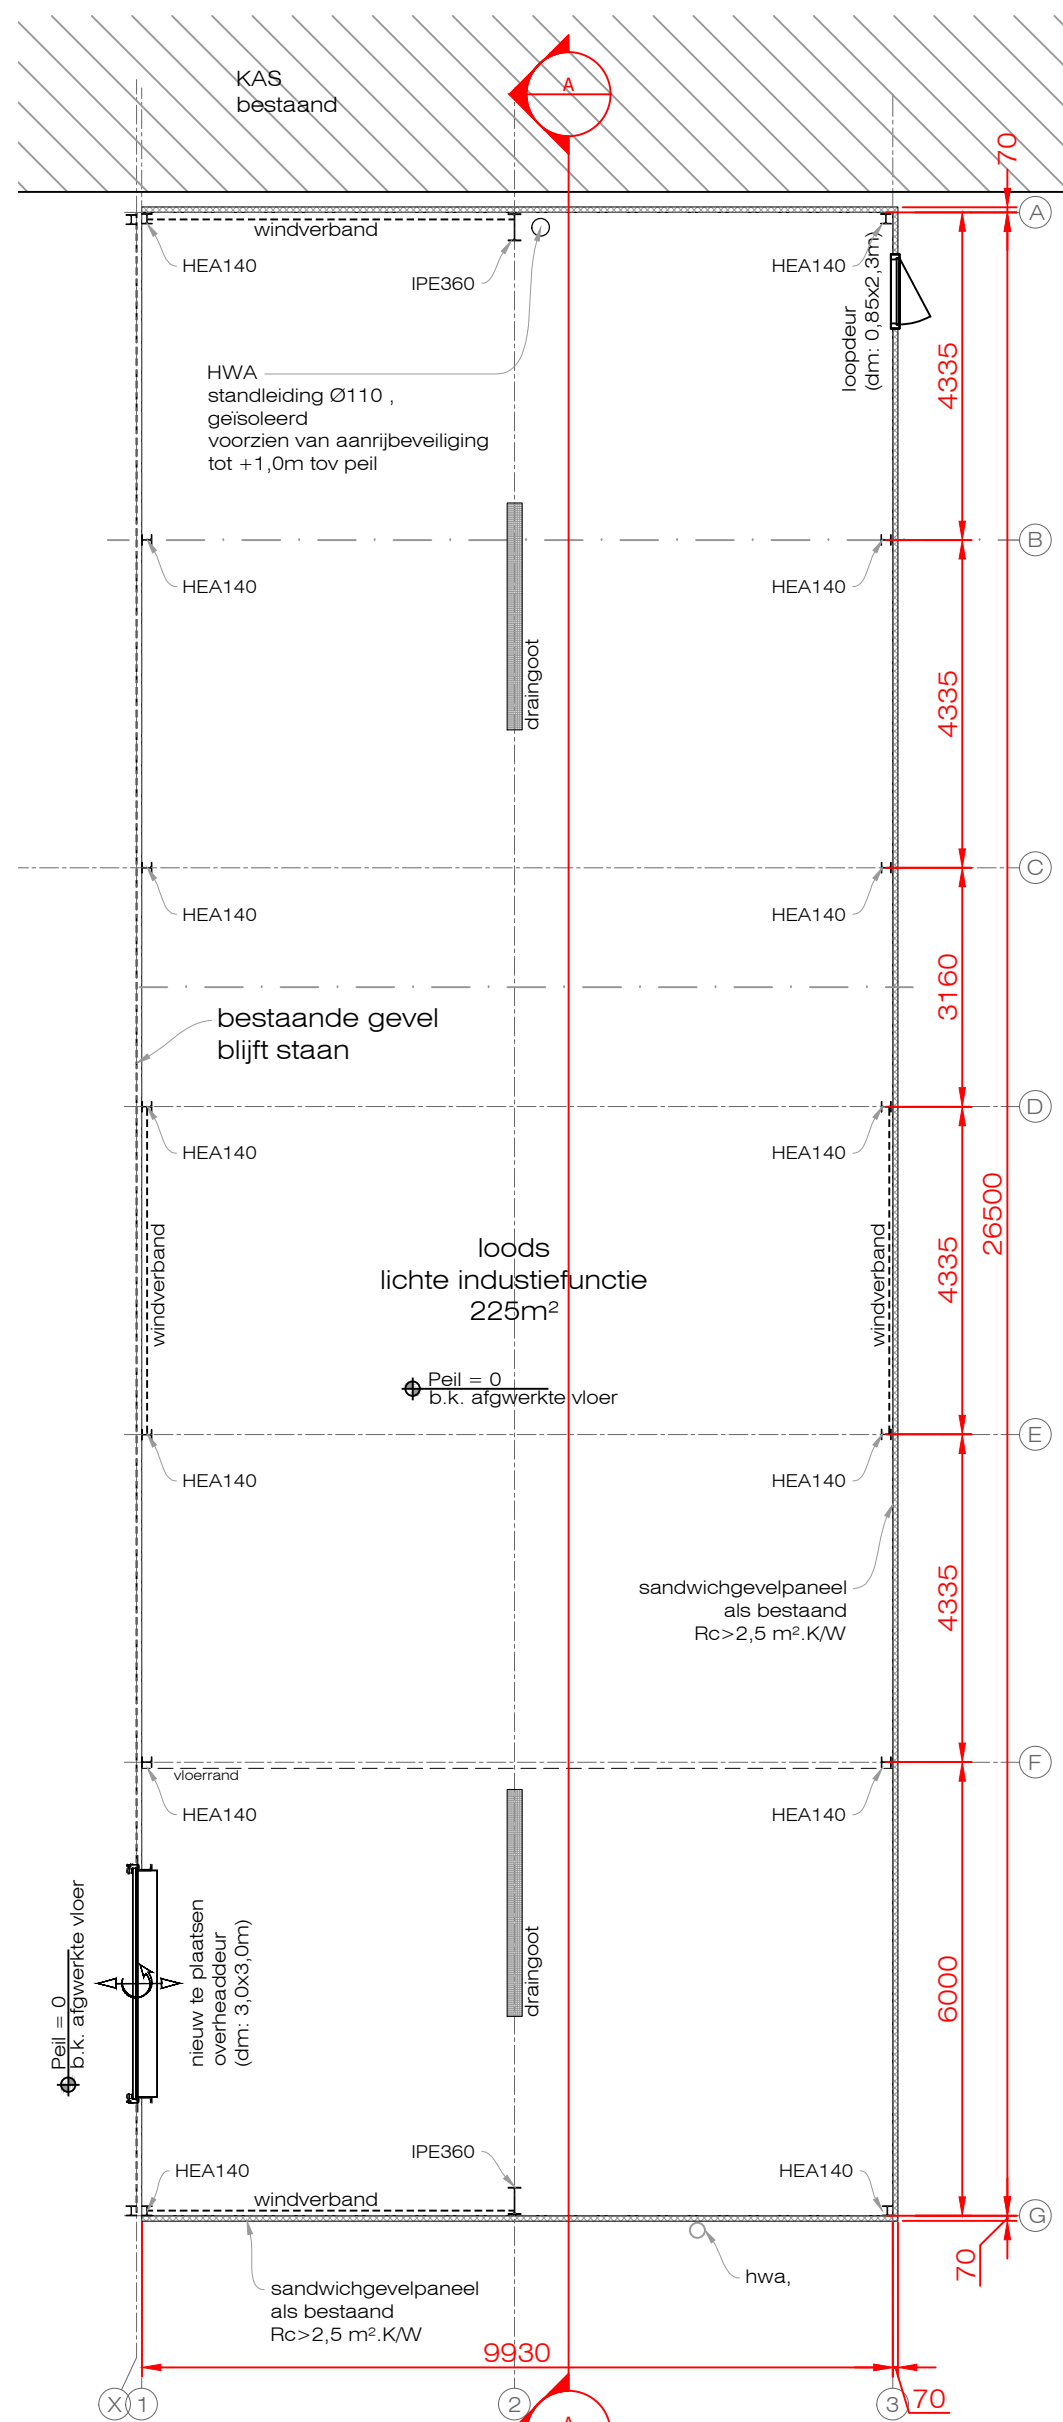


plaatgrond uitbreiding
schaal 1:100

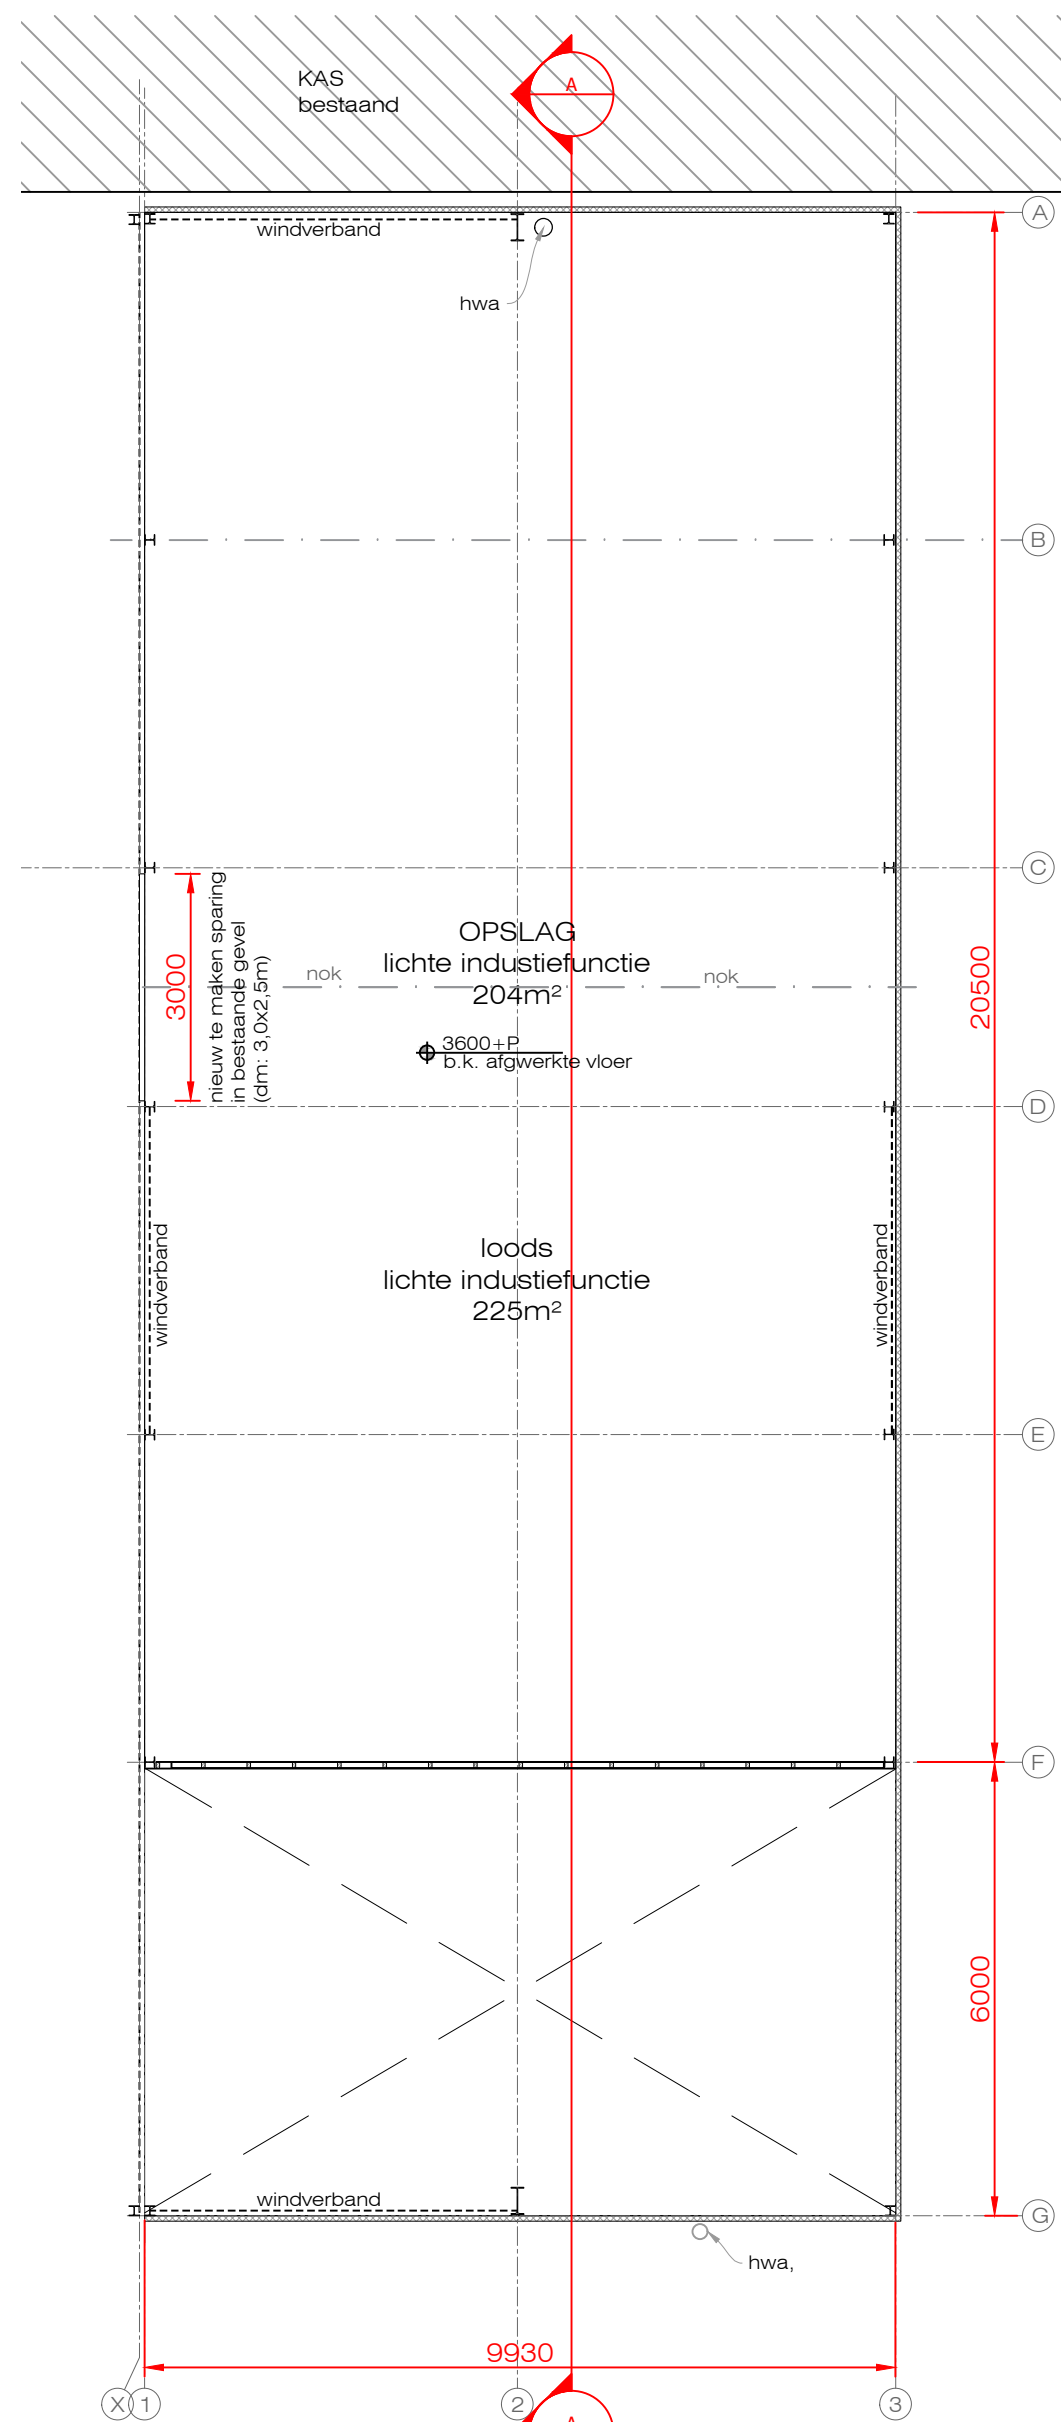

verdieping uitbreiding
schaal 1:100

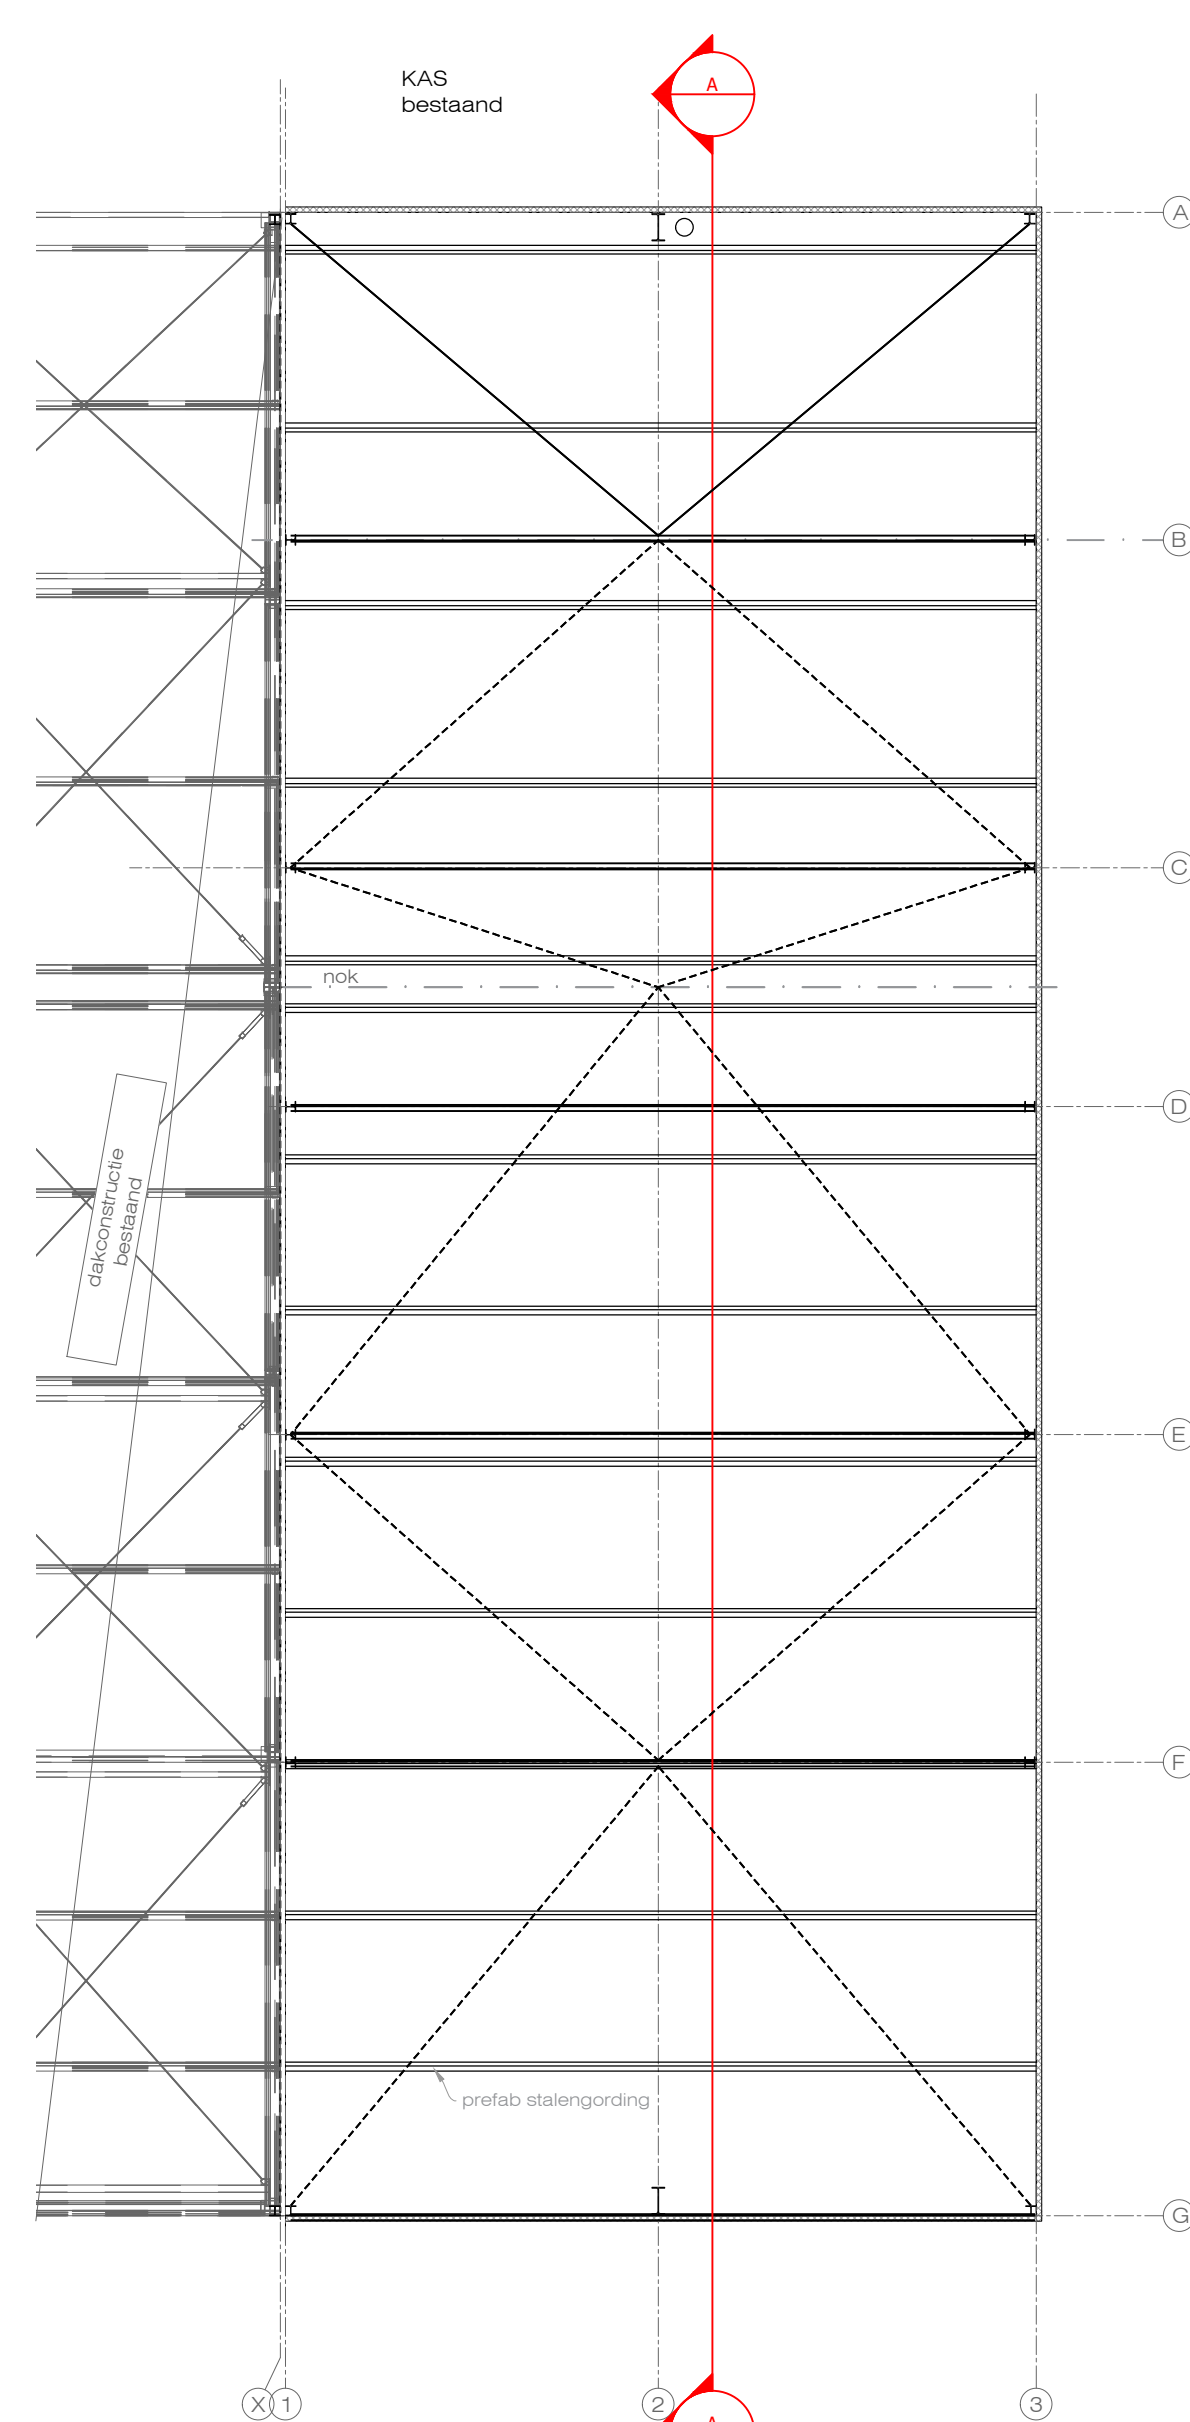

kapplan uitbreiding
schaal 1:100

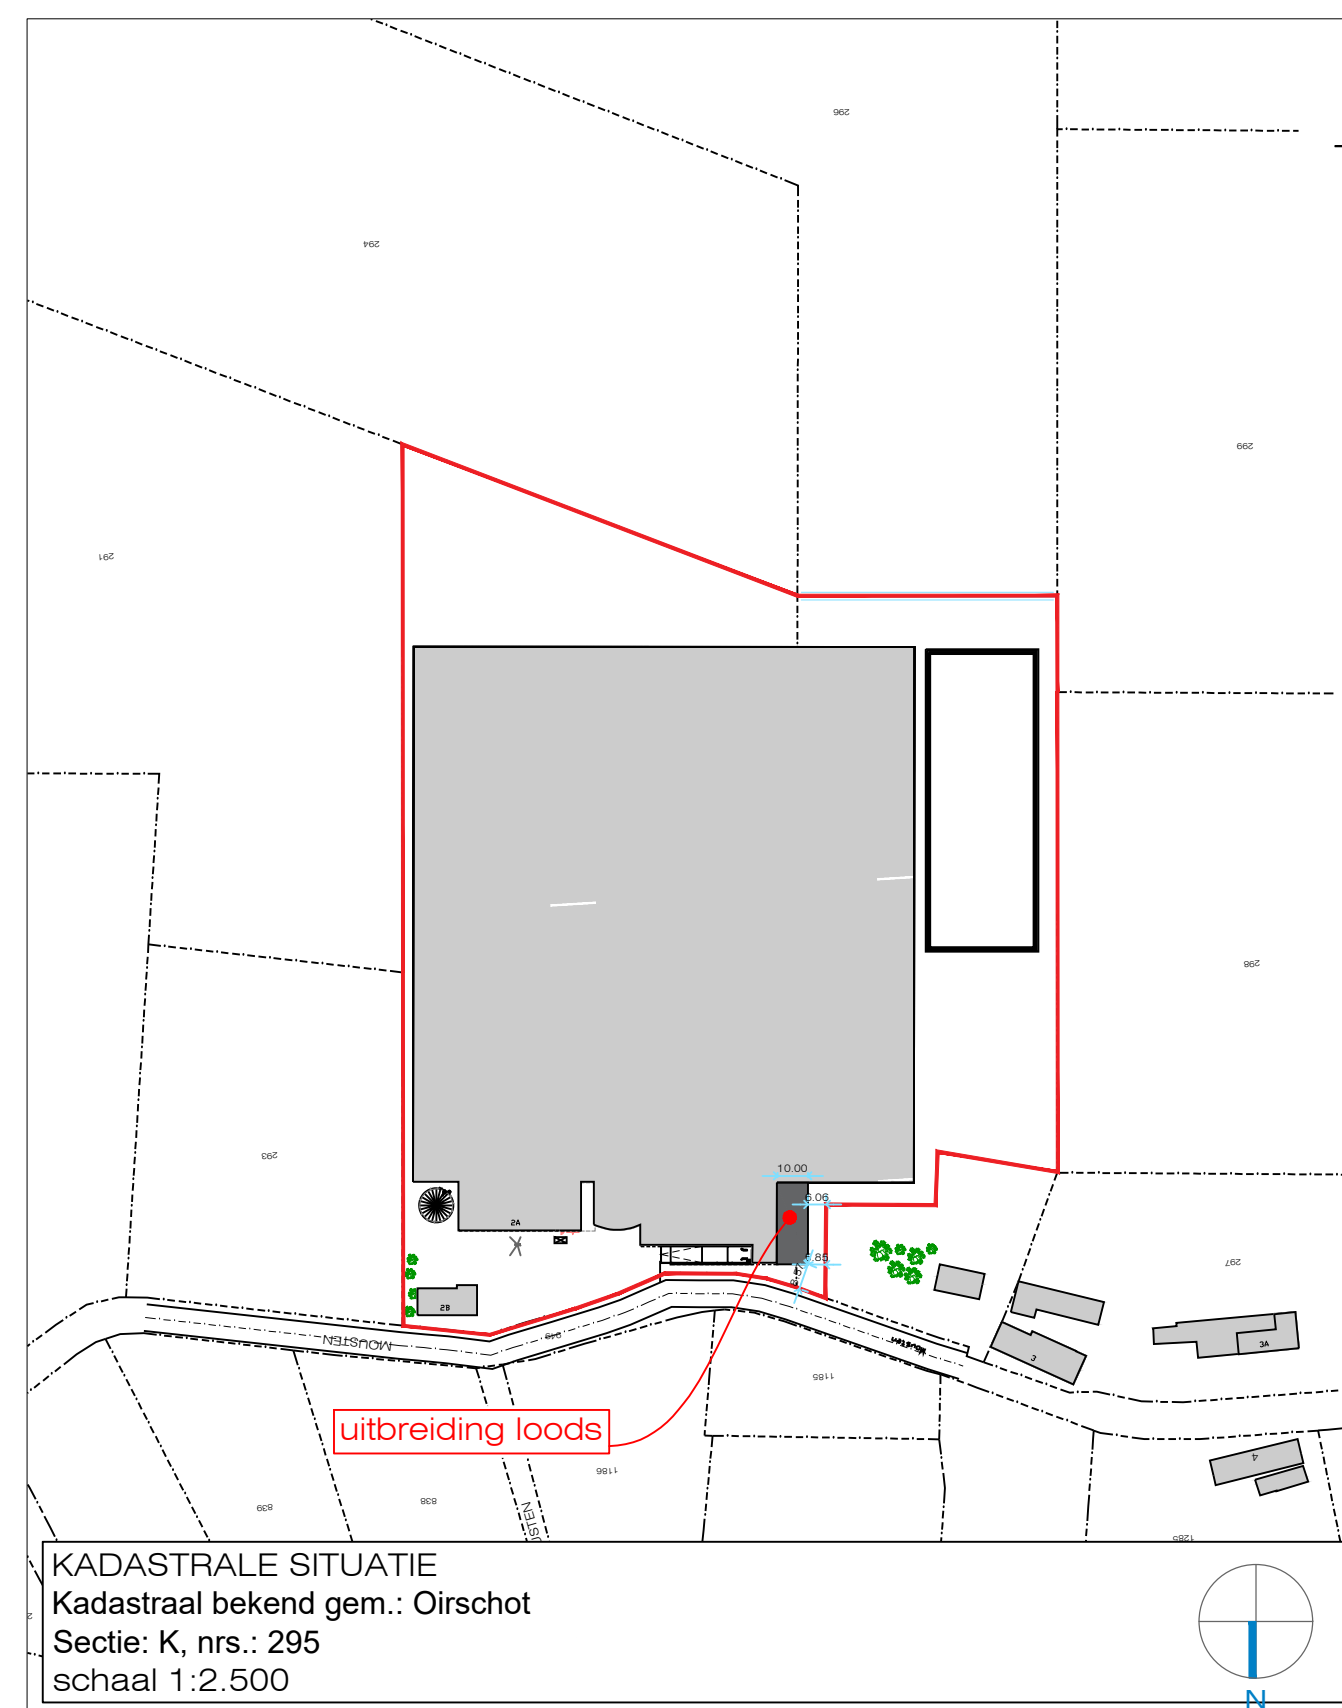

Project:
Uitbreiding loods

Onderdeel:
bouwvergunning

Opdrachtgever:
Mts. CAM Smulders

Tekening:
60SMU 01 201-07

Datum:
21-11-2017

Schaal:
1:100 - 200

Blad:
1-1

Getekend:
JP

Maten in:
mm.

Formaat:
A1

Looije AgroTechnics
Looije Agro Technics bv Stelvenseweg 11, 4921 PL Made, Nederland
T +31 10162 684 336 F +31 10162 687 322 info@lat.nl www.lat.nl