

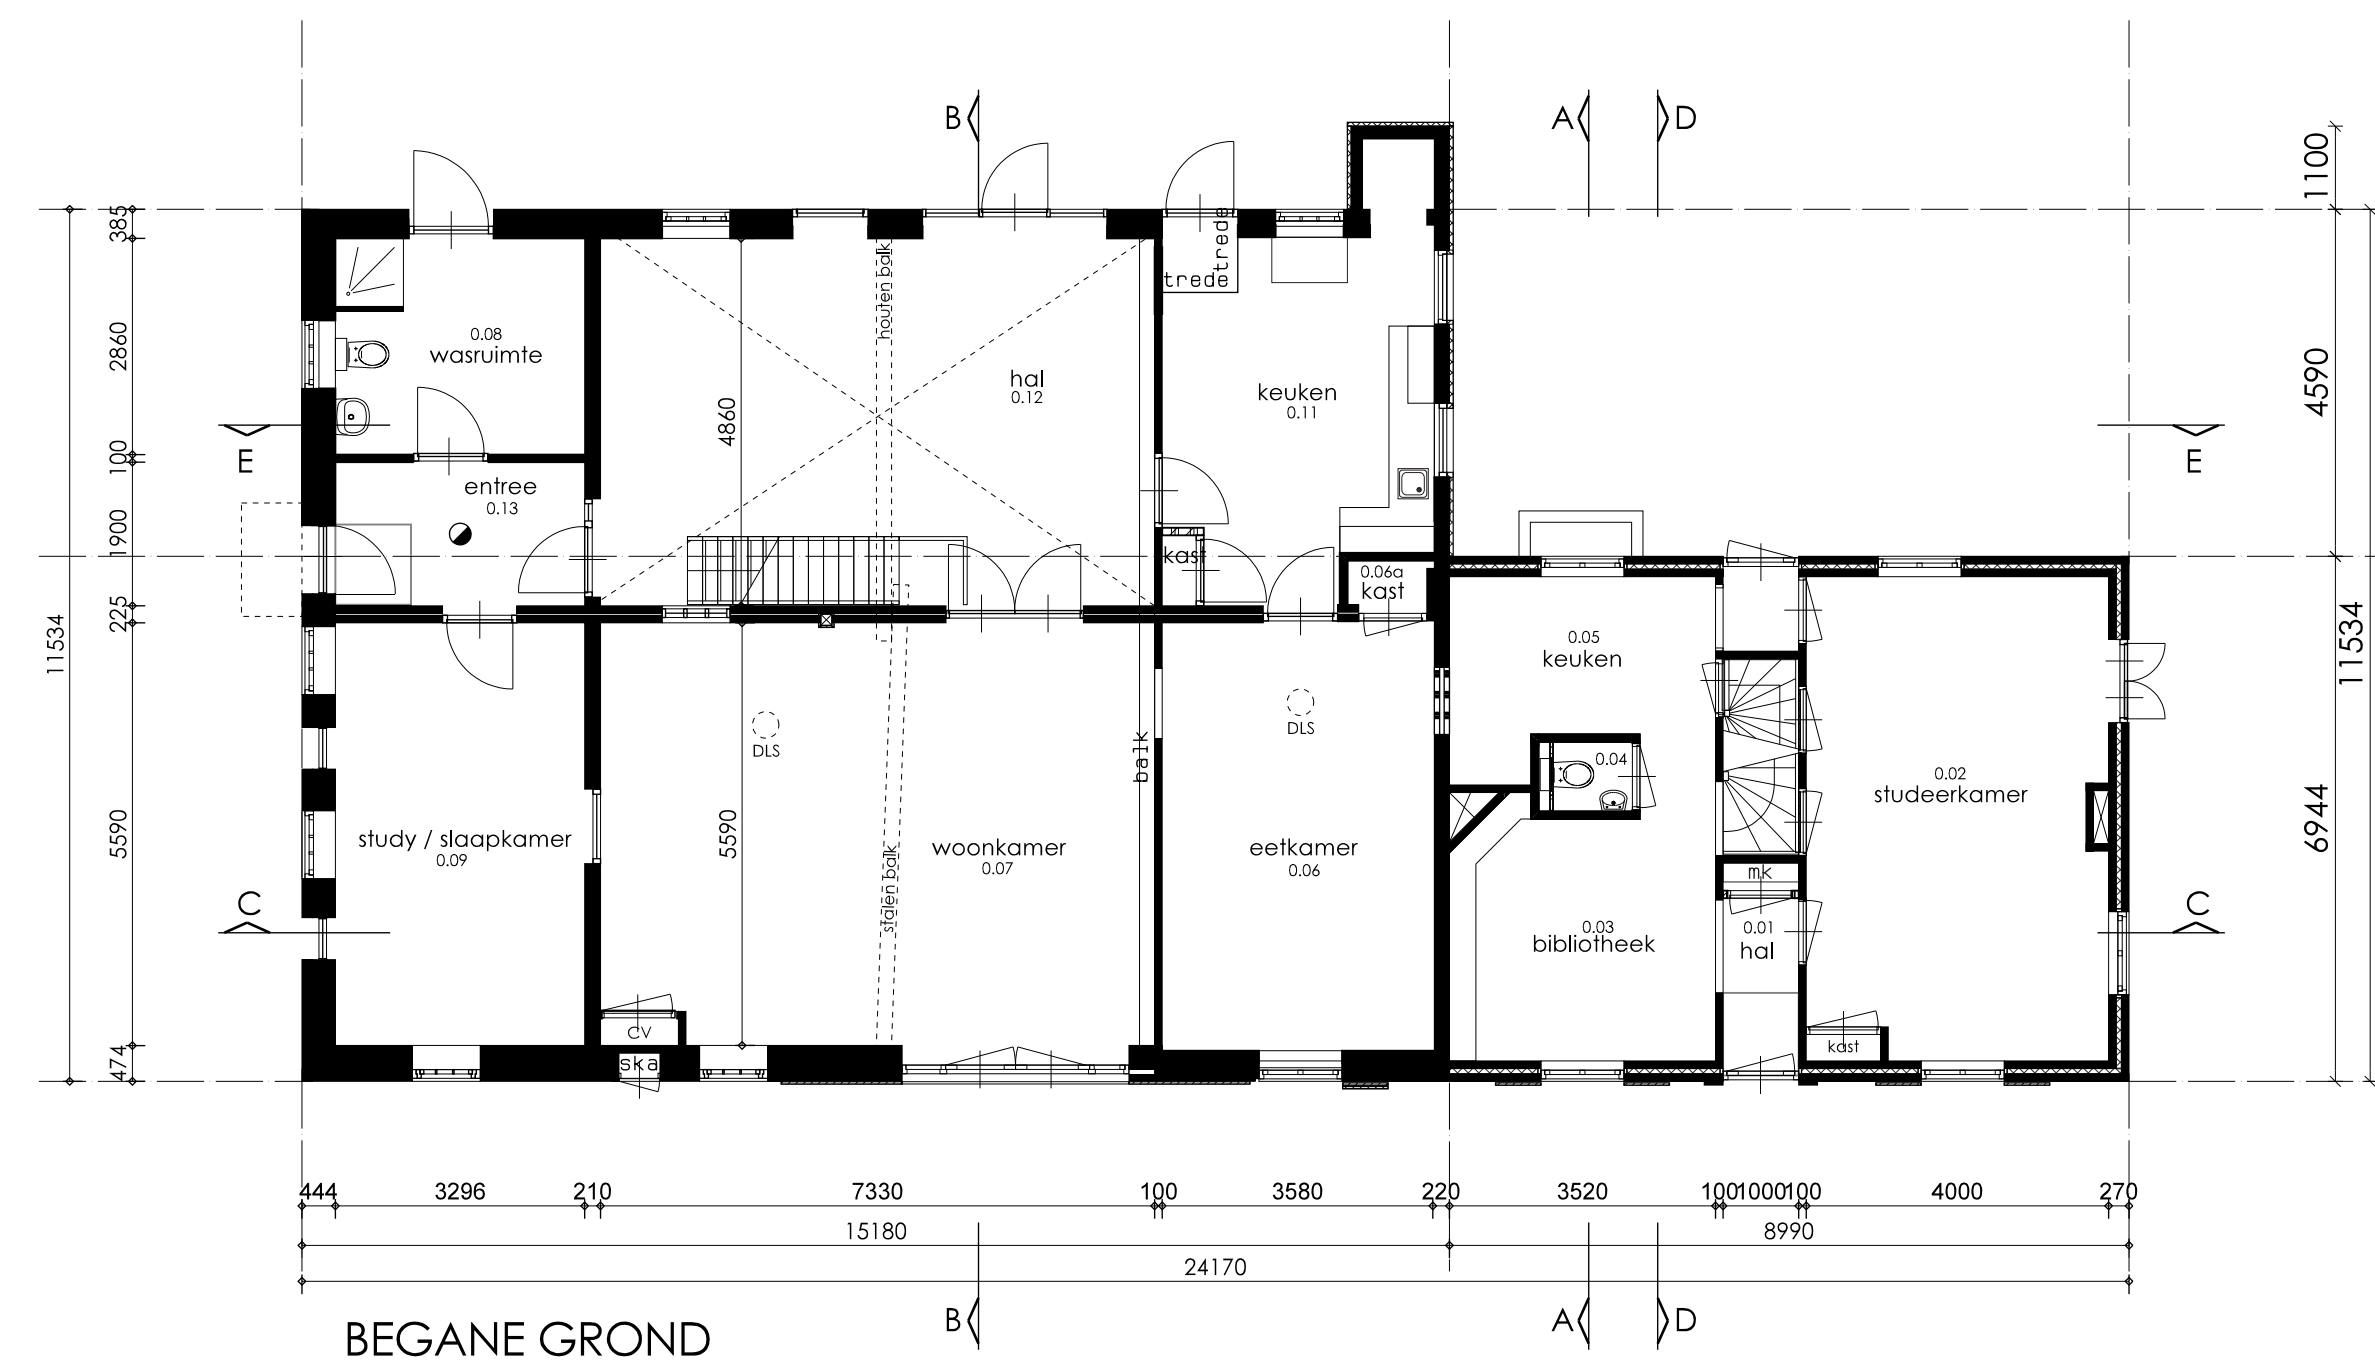
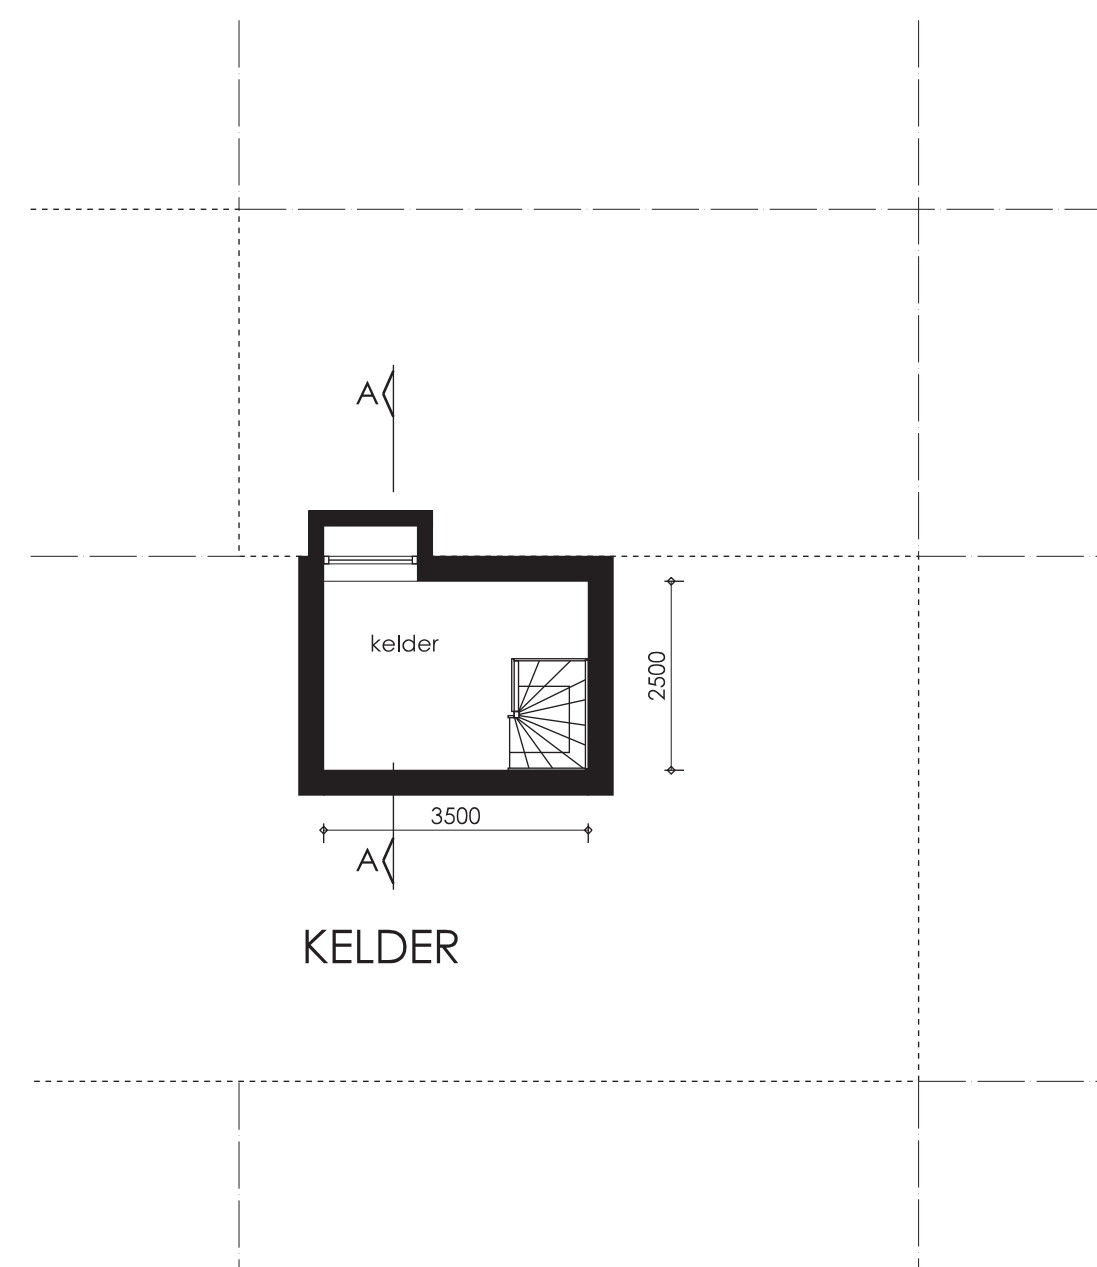



= WIJZIGINGEN I.V.M. ZIENSWIJZE

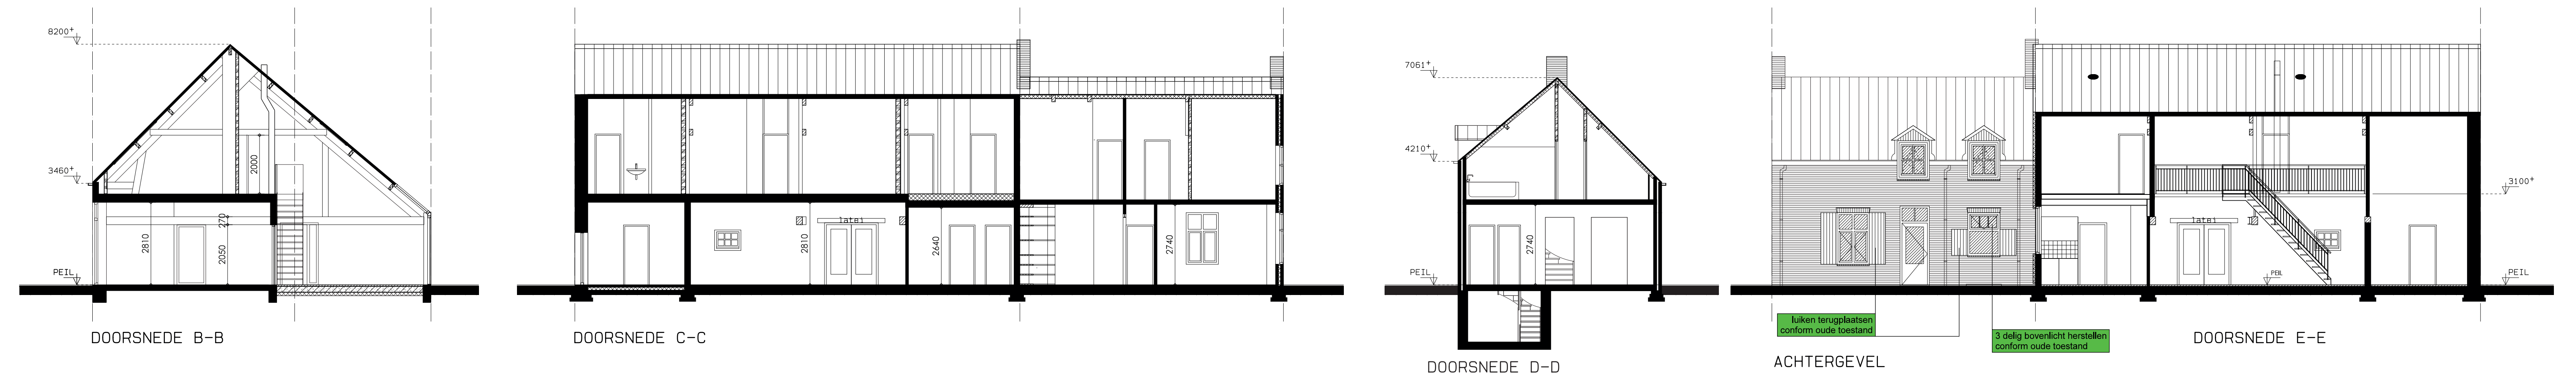

Ruimtenummer	Ruimte
0.01	hal / entree woning
0.02	studeerkamer
0.03	bibliotheek
0.04	wc
0.05	bijkeuken
0.06	eetkamer
0.06a	kast
0.07	woonkamer
0.08	wasruimte / berging
0.09	study / slaapkamer
0.10	wc
0.11	keuken
0.12	hal
0.13	entree

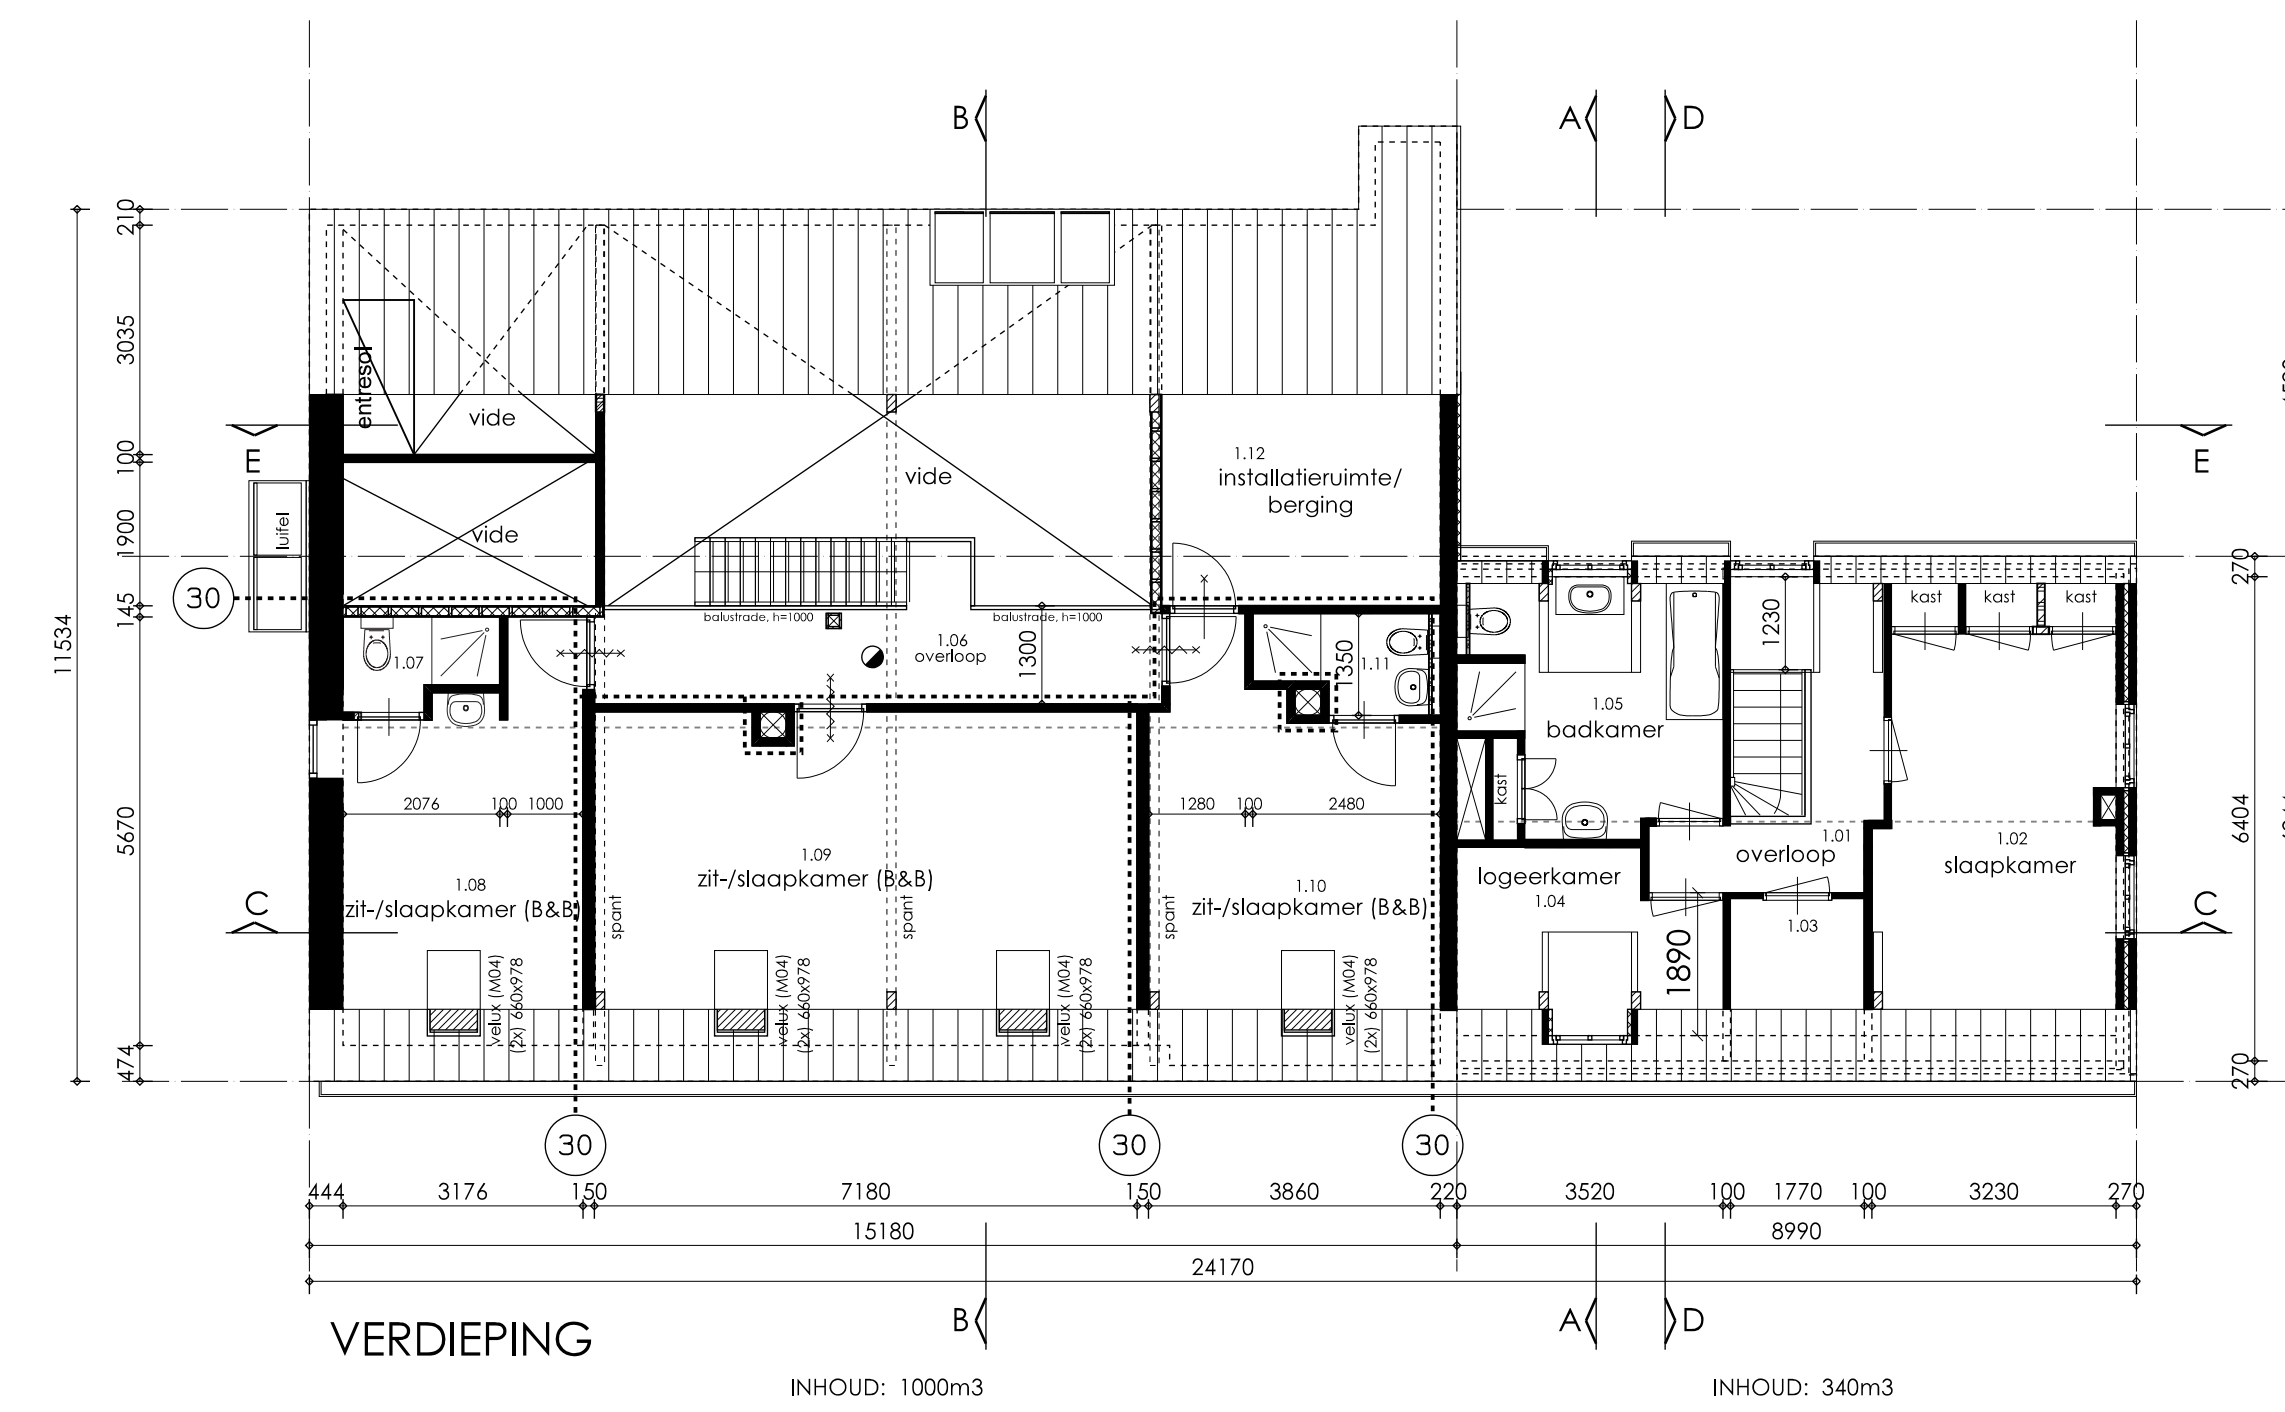

Ruimtenr.	Ruimte
1.01	overloop
1.02	slaapkamer
1.03	kast
1.04	logeerkamer
1.05	badkamer
1.06	overloop
1.07	badkamer
1.08	zhl-/slaapkamer (B&B) 12m²
1.09	zhl-/slaapkamer (B&B) 25m²
1.10	zhl-/slaapkamer (B&B) 13,33m²
1.11	badkamer
1.12	installatieruimte

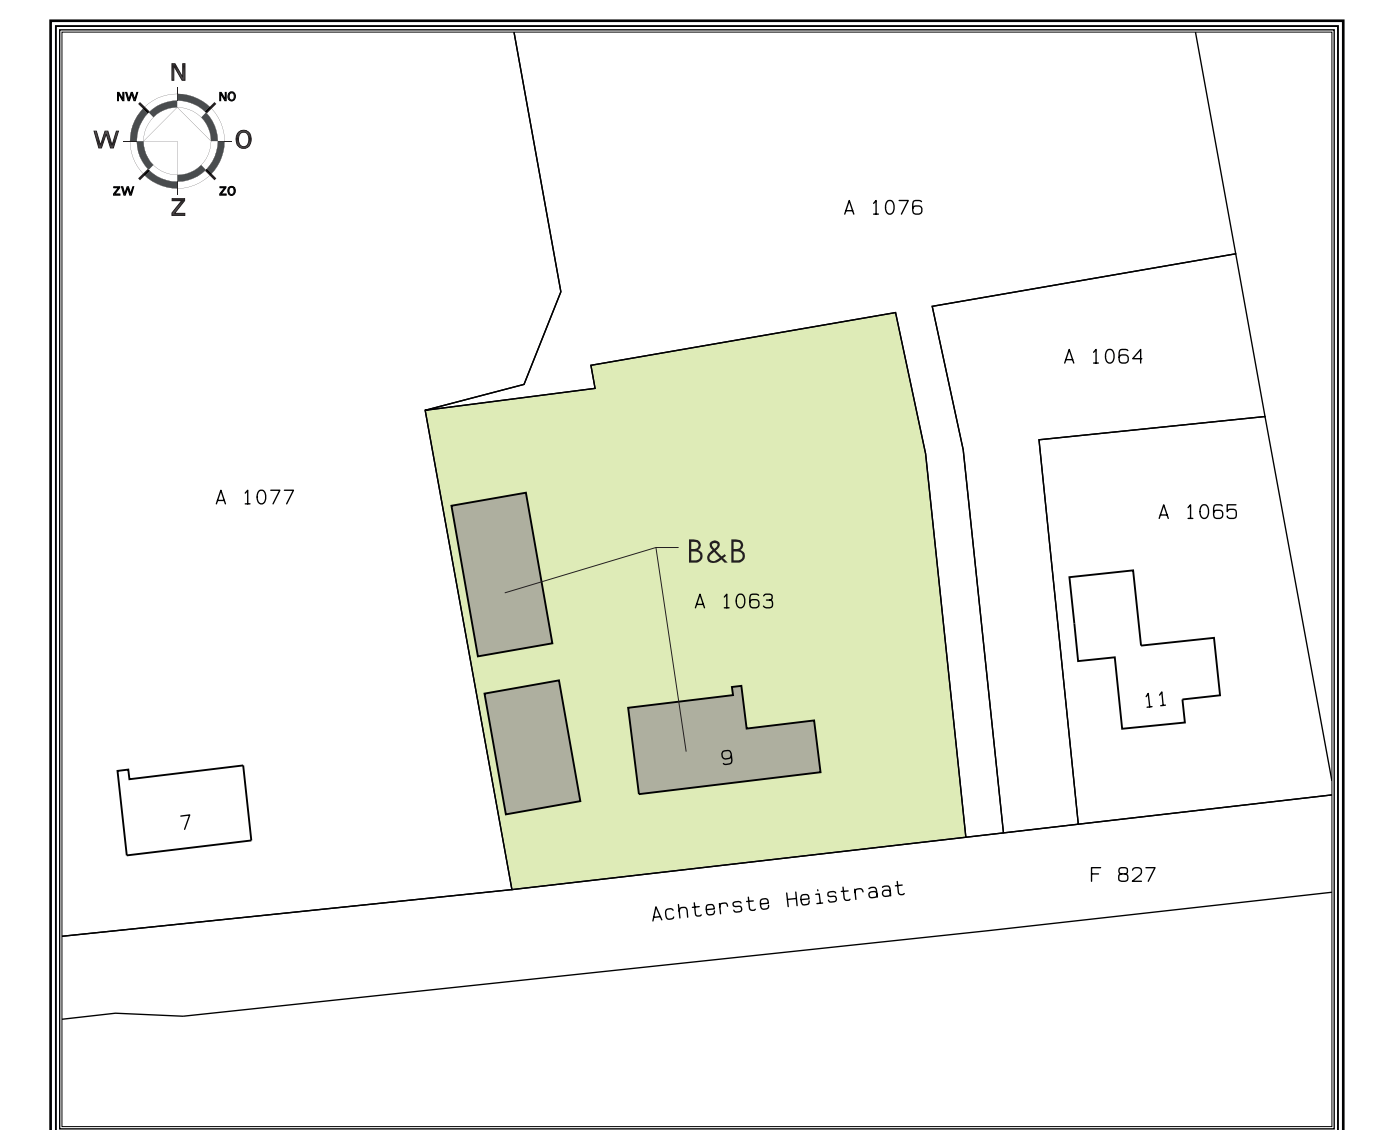

SITUATIE
gemeente: Olischoot
plaats: Oost- West- en Hoozebeers
sectie: A
nummer: 1063
schaal: 1:1000

= WIJZIGINGEN I.V.M. ZIENSWIJZE

INDIENING SPLITTING CULTUURHISTORISCHE BETEKENIS

5091 JB OOSTELBEERS - TEL. 06-22491501

ONDERDEEL NIEUWE TOESTAND

SCHAAL 1:100

DATUM 18-10-2016

GET. F.H.

GEW. 14-09-2021

GEW.

CODE 15-074

BLAD NR. CHB-3

M&M Architectuur

postbus 10 8090 AA Middelbeers tel. 013-514 1594 fax. 013-514 2195

E-mail: info@M&MArchitectuur.nl Internet: www.M&MArchitectuur.nl

ARCHITECTUUR bna

Doornikstraat 36 8091 CB Middelbeers