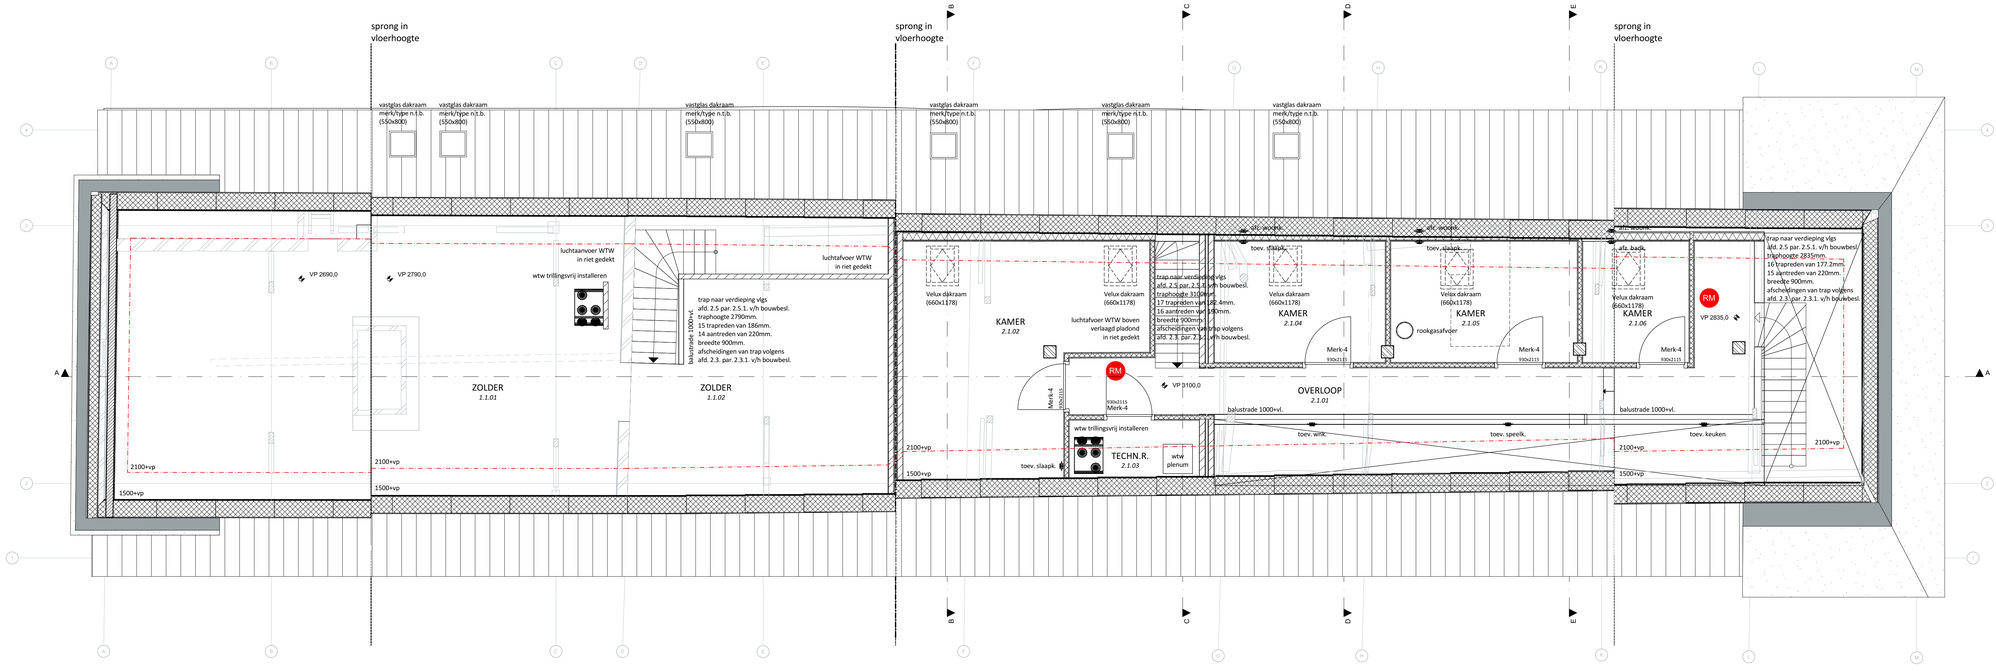



BOUW KUNST architecten
www.bouwkunst.eu
mail@bouwkunst.eu
+31 (0)499 57 4627

ontwikkelingen monumentale boerderij
aan driehoek 21
te oostelbeers

VERDIEPING
DEFINITIEF ONTWERP 1:50 A1L

DO3
09.12.22 SV
14.12.22 SV
20.12.22 SV
28.12.22 SV

1910.1527