



BESTAAND

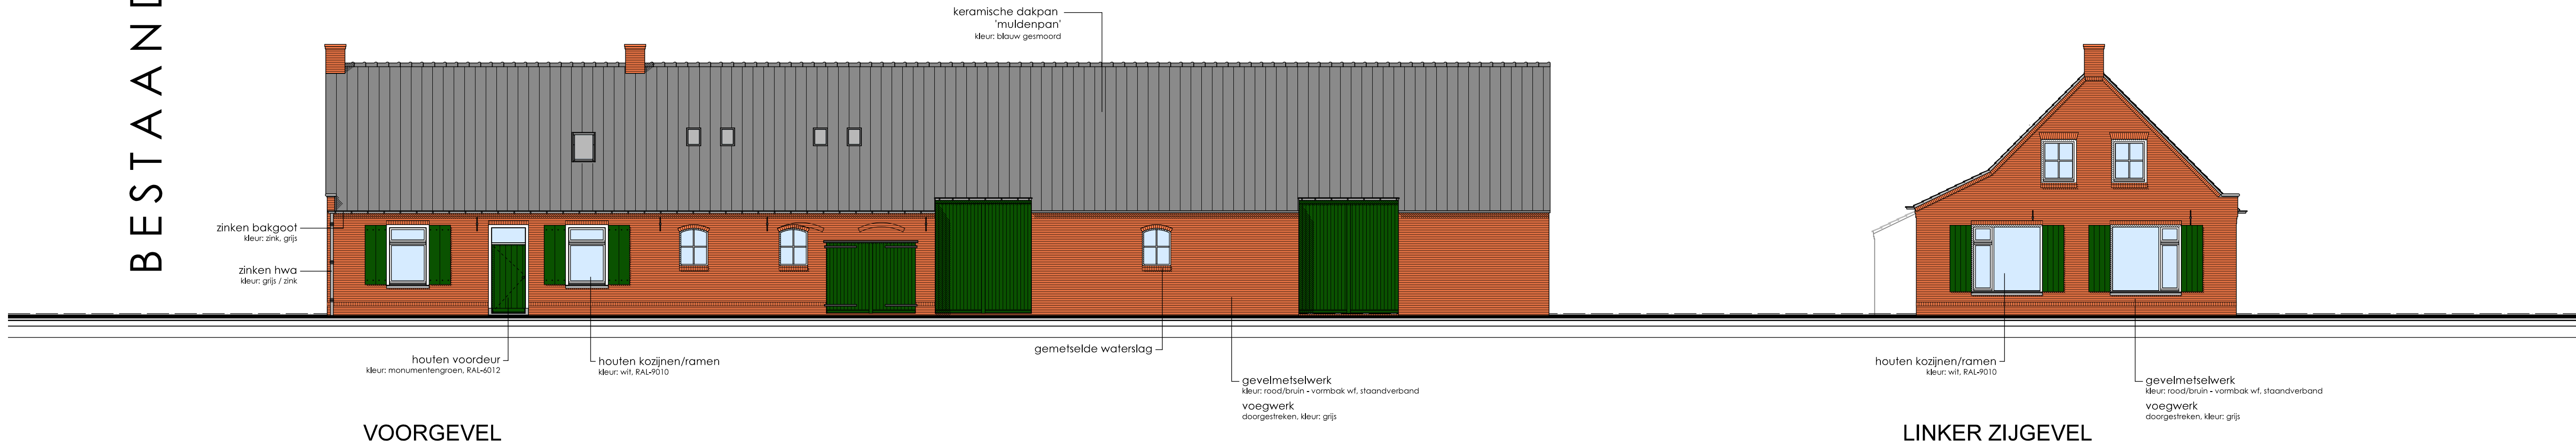

NIEUW

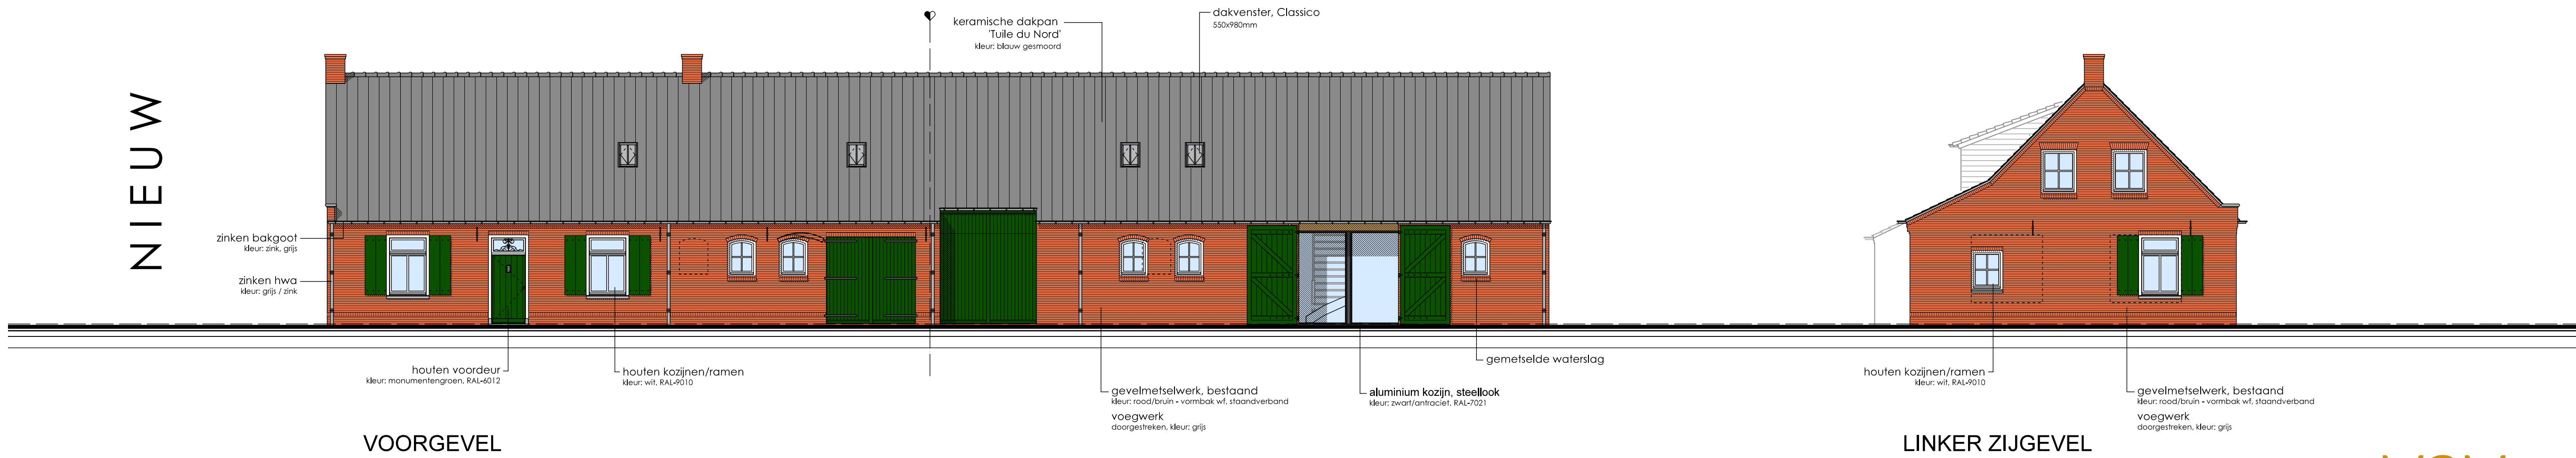

M2M
ARCHITECTUUR

BESTAAND / NIEUW
ESPERENWEG 1 - OOSTELBEERS
d.d. 11-12-2023

BESTAAND



RECHTER ZIJGEVEL

spatrand cement
kleur: grijs

gevelmetselwerk
kleur: roodbruin - vormbak w.f. staandverband
voegwerk
doorgesteken, kleur: grijs




ACHTERGEVEL

keramische dakpan
Tulle du Nord
kleur: blauw gesmoord

betonnen stakamen
kleur: w.f. RAJ-6010

NIEUW

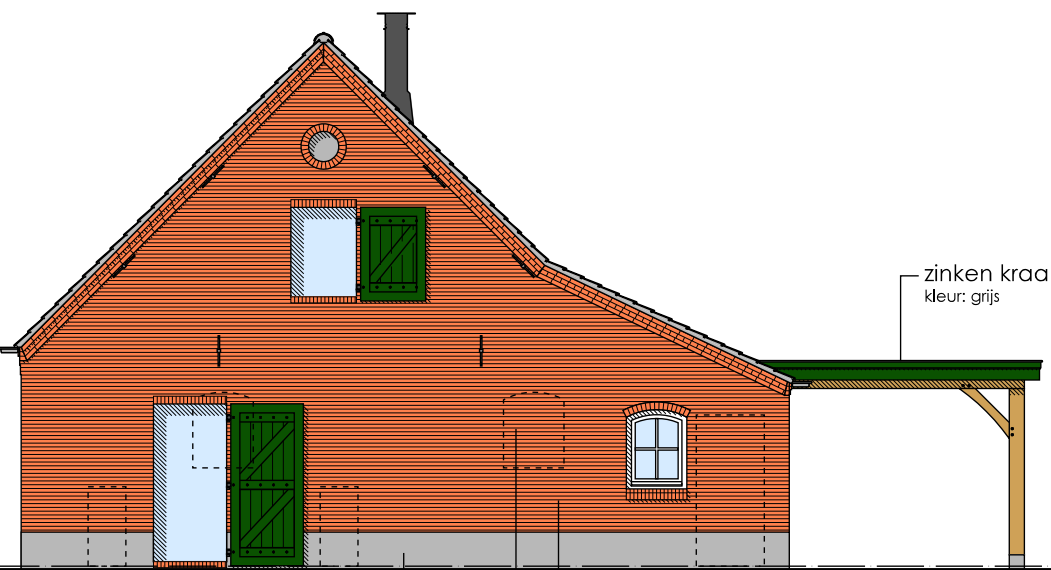

RECHTER ZIJGEVEL

spatrand cement, bestaand
kleur: grijs

gevelmetselwerk, bestaand
kleur: roodbruin - vormbak w.f. staandverband
voegwerk
doorgesteken, kleur: grijs

zinken kraal
kleur: grijs



ACHTERGEVEL

keramische dakpan
Tulle du Nord
kleur: blauw gesmoord

dakvenster
660x1180mm

houtconstructie
kleur: naturel

aluminium kozijn, steellook
kleur: zwart (antraciet), RAJ-702

gevelmetselwerk, nieuw
kleur: roodbruin - vormbak w.f. staandverband
voegwerk
doorgesteken, kleur: grijs

houten deuren
kleur: monumentengroen, RAJ-6012

hardsteen waterslag
kleur: grijs

gevelmetselwerk, nieuw
kleur: roodbruin - vormbak w.f. staandverband
voegwerk
doorgesteken, kleur: grijs

M2M
ARCHITECTUUR

BESTAAND / NIEUW
ESPERENWEG 1 - OOSTELBEERS
d.d. 11-12-2023