
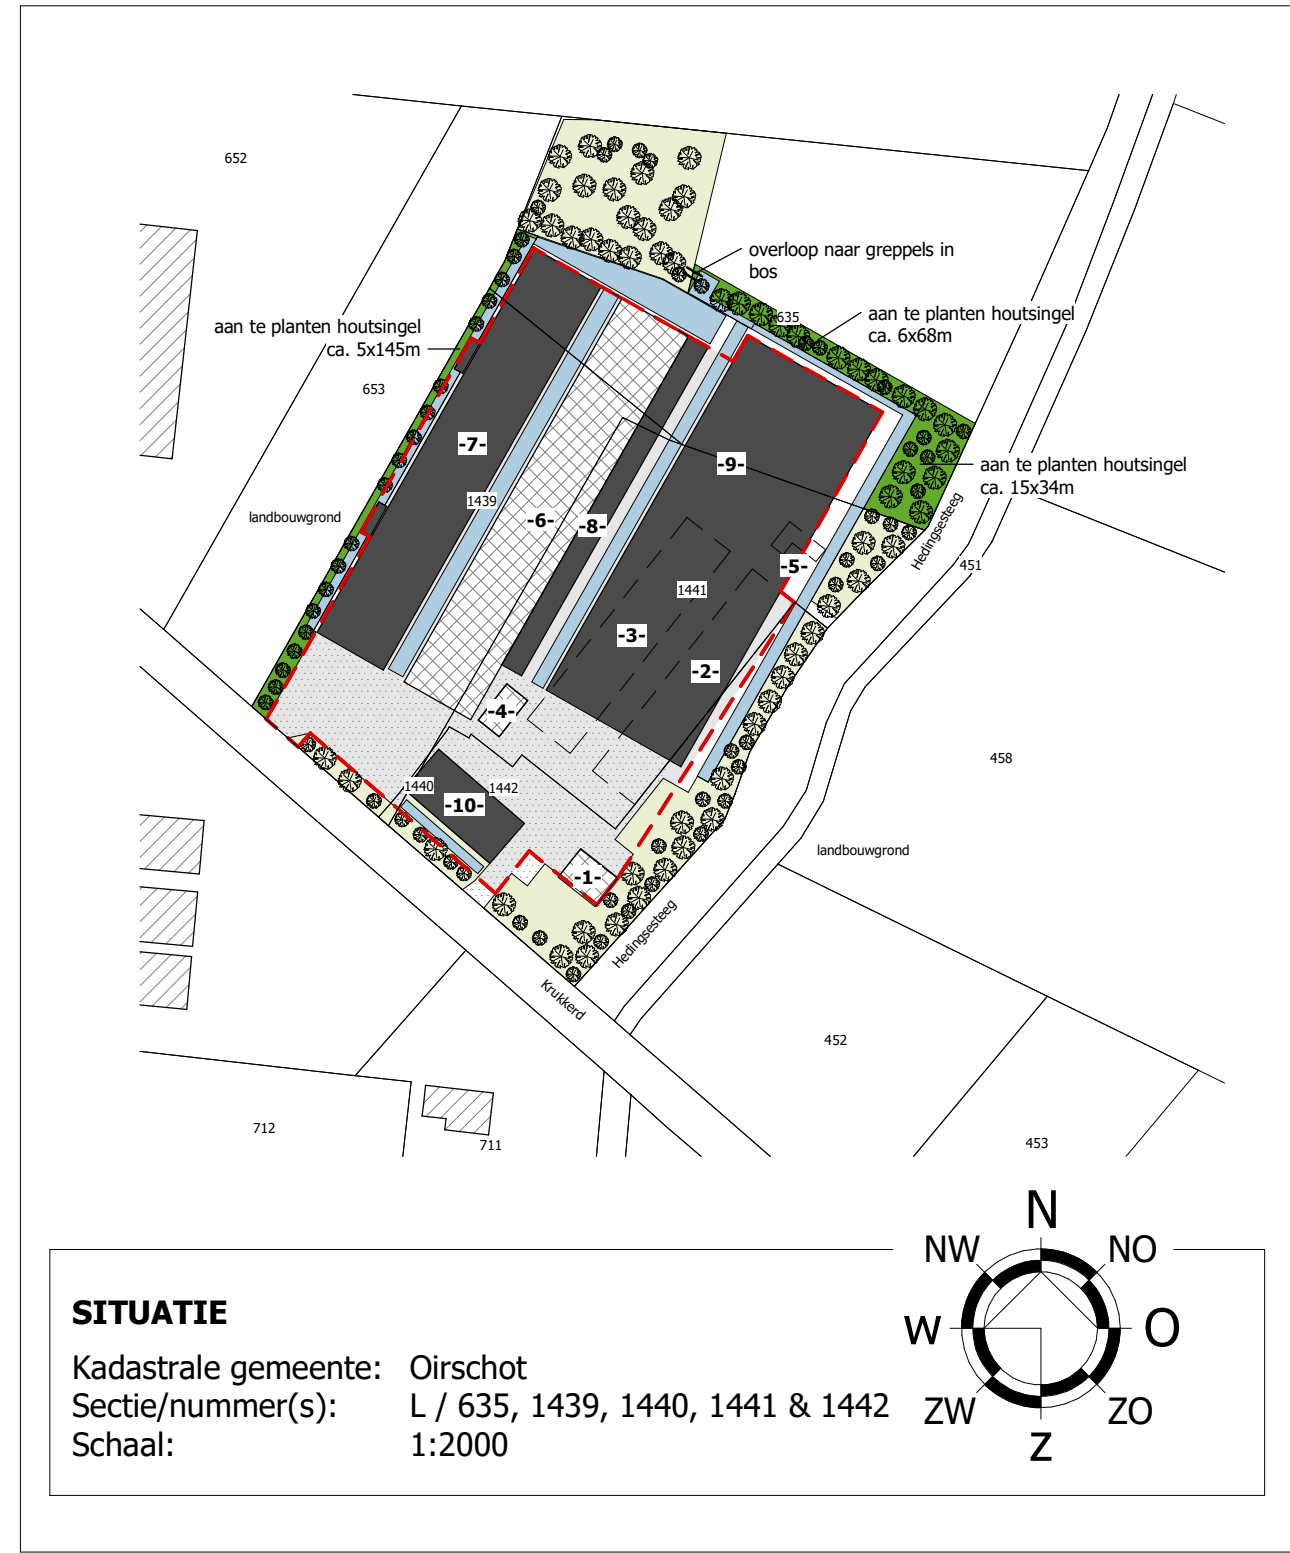


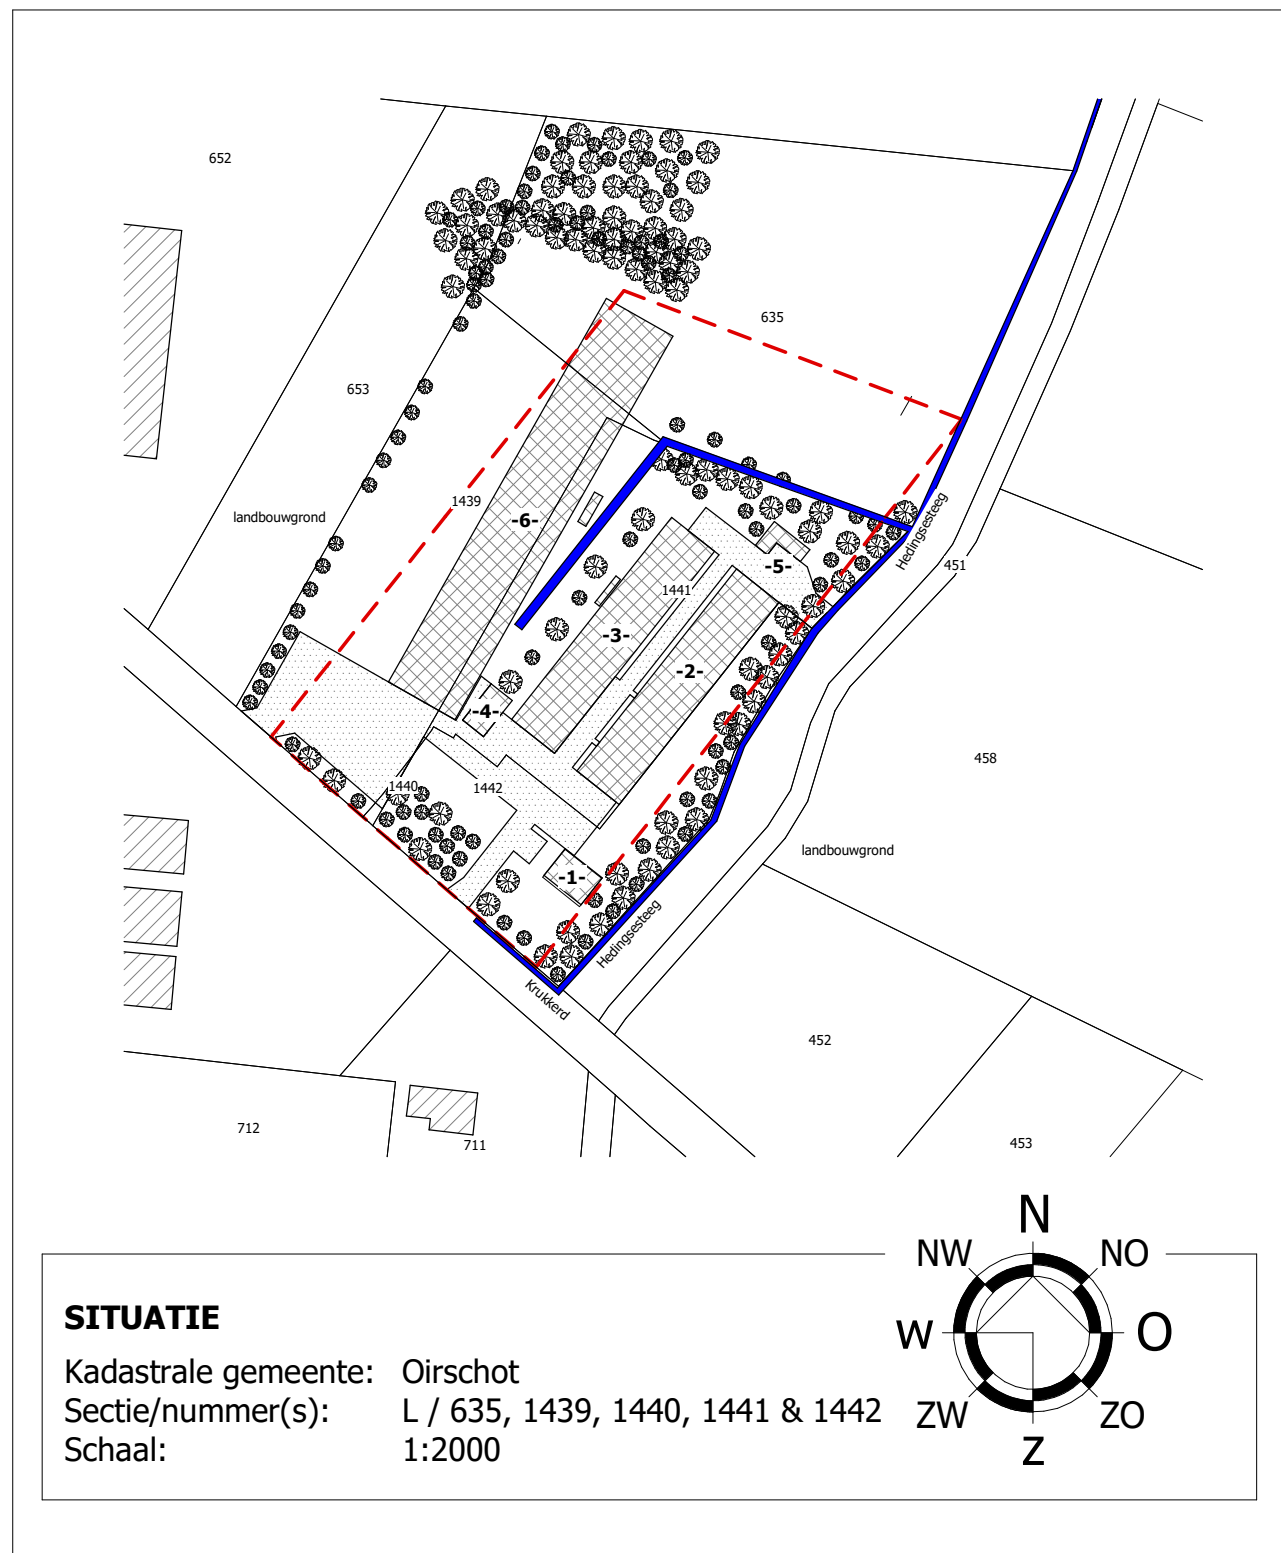

Bestaande situatie:

1. woning
2. bestaande kuikenstal
3. bestaande kuikenstal
4. bestaande machineberging
5. bestaande machineberging
6. bestaande kuikenstal

Gewenste situatie:

1. woning
2. bestaande kuikenstal (te slopen)
3. bestaande kuikenstal (te slopen)
4. bestaande machineberging
5. bestaande machineberging (te slopen)
6. bestaande kuikenstal
7. nieuwe kuikenstal (uit fase 1)
8. nieuw te bouwen overdekte uitloop
9. nieuwe kuikenstal
10. nieuw te bouwen loods

RENVOOI:

- bestaande bebouwing
- nieuwe bebouwing
- bouwwak
- erfverharding
- te slopen bebouwing
- bestaande houtsingel
- aan te planten houtsingel
- bestaande C-watergang
- nieuwe greppel / sloot

Aan te planten houtsingel ca. (5x145 m) + (6x68 m) + (15x34 m) = 1643 m²			
Struweel: 80-100 cm, 1,5 m driehoeksverband:	m²	st / m²	aantal
Max: 3 soorten boom en 5 soorten struweel toepassen	1643	0,45	739
Bomen: Zomereik, zwarte els, es, ruwe berk, gewone beuk, hollande linde en/of vergelijkbaar inheems			
Struweel: Hazelaar, gelderse roos, krent, veldesdoorn, rode/gele kornoelje, sleedoorn, gewone vlier, wilde roos, meelbes en/of vergelijkbaar inheems			
Houtsingel westzijde: planten conform bos achterzijde. Deze zijn bestand tegen water.			

	Bestaande situatie	Te slopen	Nieuw te bouwen	TOTAAL
Gebouwen	4697,7 m²	2059,4 m²	7845,7 m²	10484,0 m²
Erfverharding	2931,1 m²	663,6 m²	764,4 m²	3032,9 m²

© VAN DUN ADVIES BV



Vestiging Gilze
T. 013 5199458

Vestiging Someren
T. 0493 745015

info@vandunadvies.nl
www.vandunadvies.nl

PROJECTNUMMER
98117-030
TEKENING
Situatietekening

ONDERWERP
Agrarisch bedrijf aan de Krukkerd 7 te Oirschot

TEKENAAR
GF
SCHAAL
1:2000
BLAD
1-01

DATUM
07-01-2022
WIJZIGINGEN
1^e **14-05-2024**
2^e **19-11-2024**
3^e