


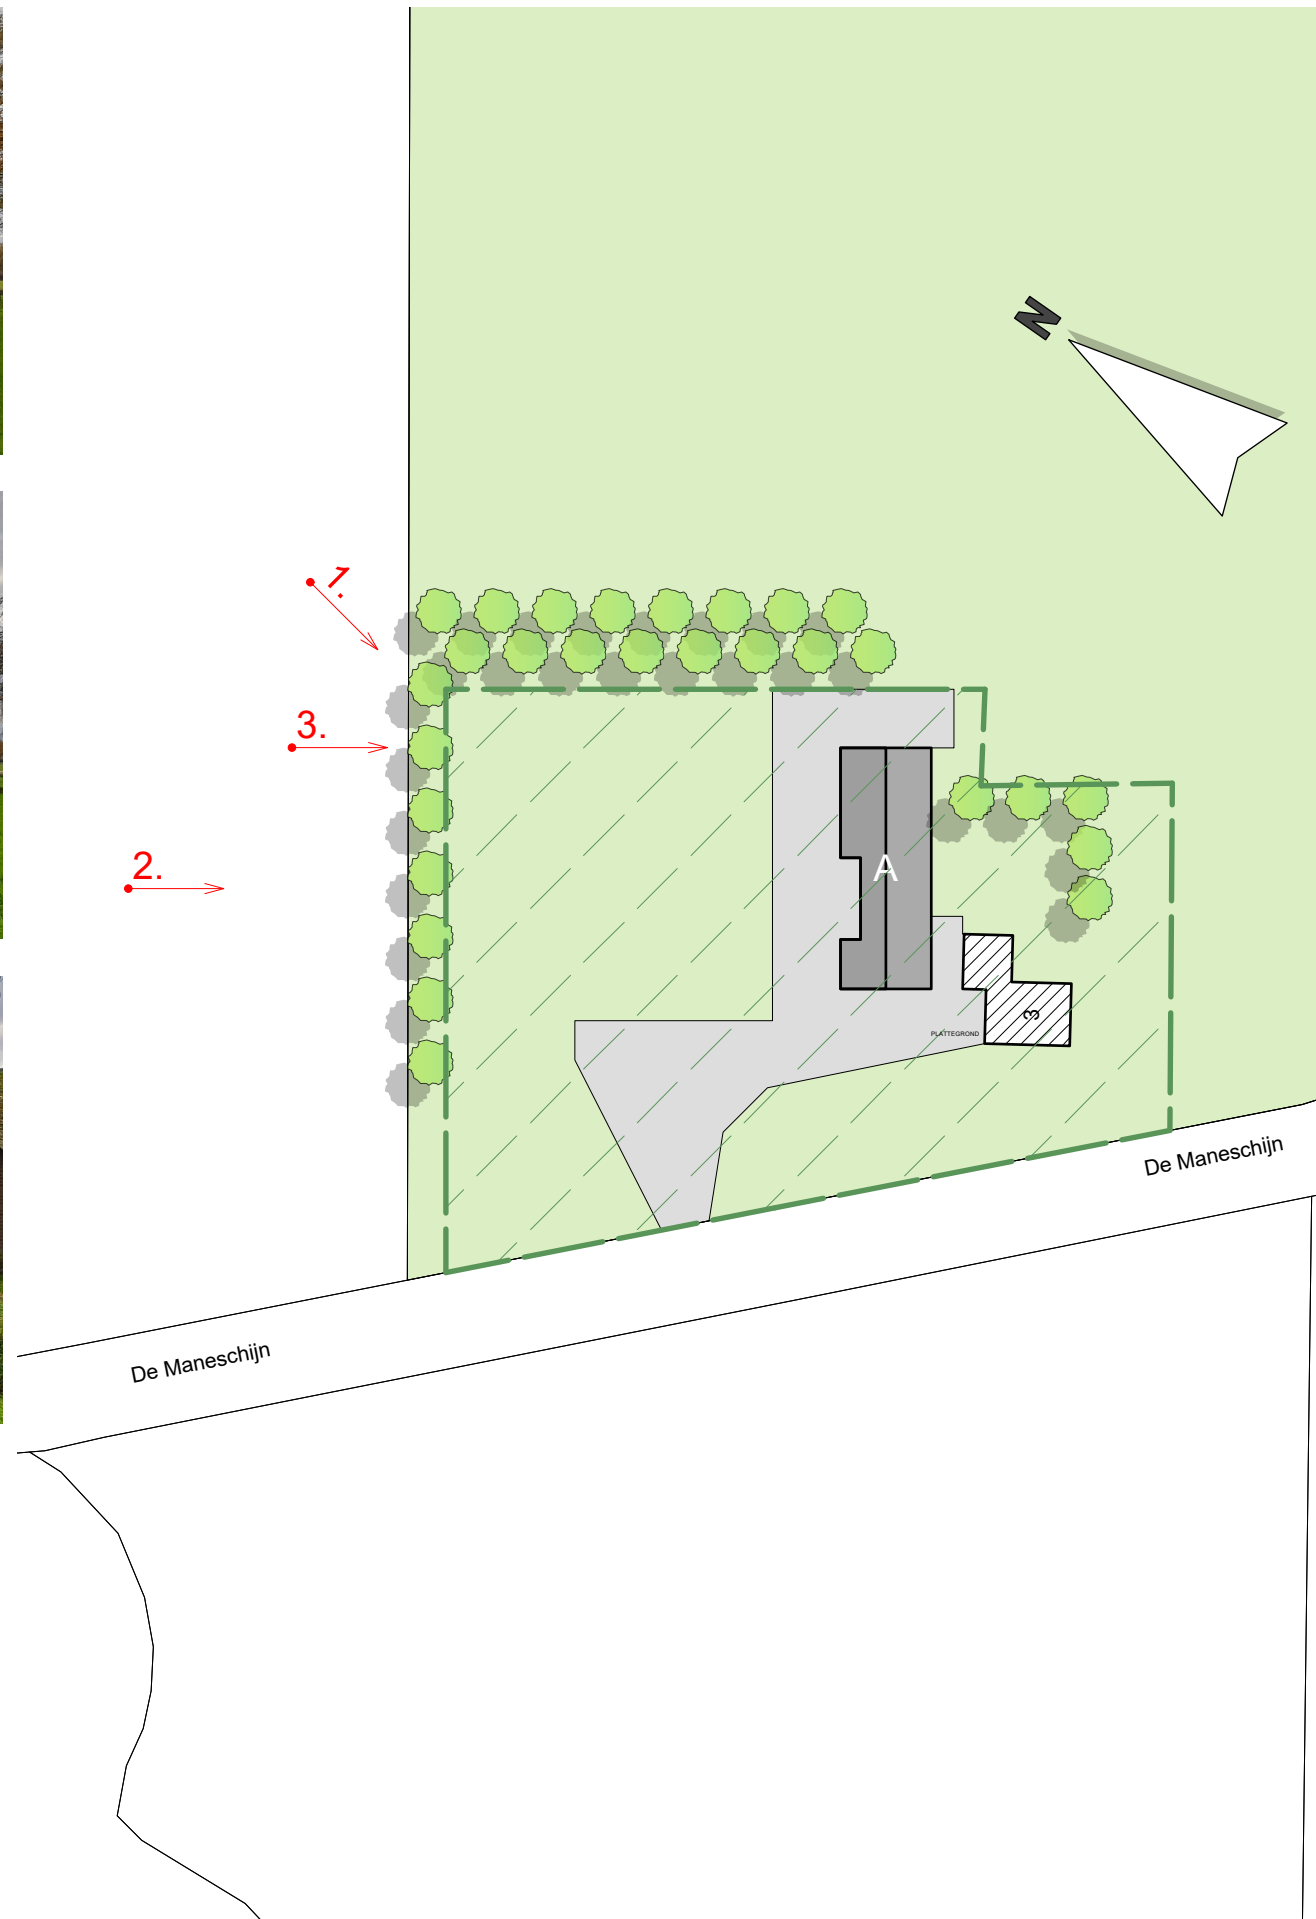

SITUATIE

kadastrale gemeente: Oost-, West- en Middelbeers
sectie: G nr: 354
schaal: 1 : 1000

- perceel
- bouwvlak gewenst
- bedrijfsgebouwen bestaand
- bedrijfswoning
- omliggende bebouwing
- erfverharding
- Bomenrij eiken

TEKENING NIET GESCHIKT VOOR UITVOERING

Bepantingsplan voor het bedrijf aan de Maneschijn 3 Oostelbeers	adviseur	DN
	getekend	GW
	datum	19 mei 2021 GW
	wijz. a	
	b	
	c	
	schaal	1 : 1000
	formaat	A3
projectno.	bladnr.	

Bp-21

Postbus 396
6710 BJ Ede
Tel. 0318 - 675 400
E. info@agra-matic.nl

