

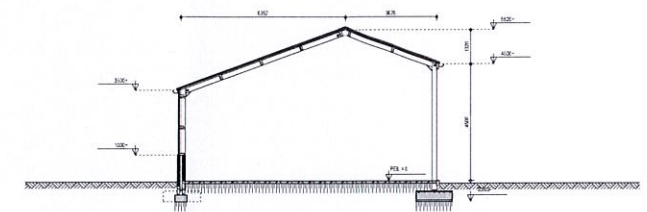
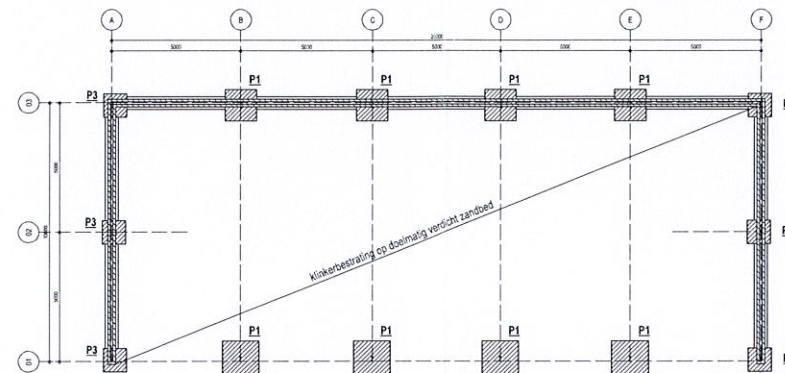
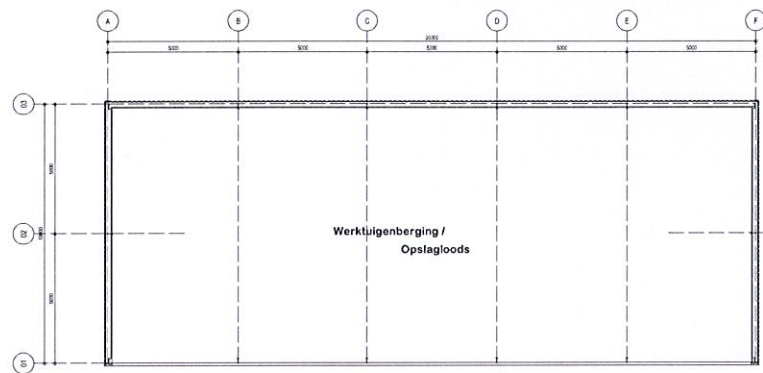
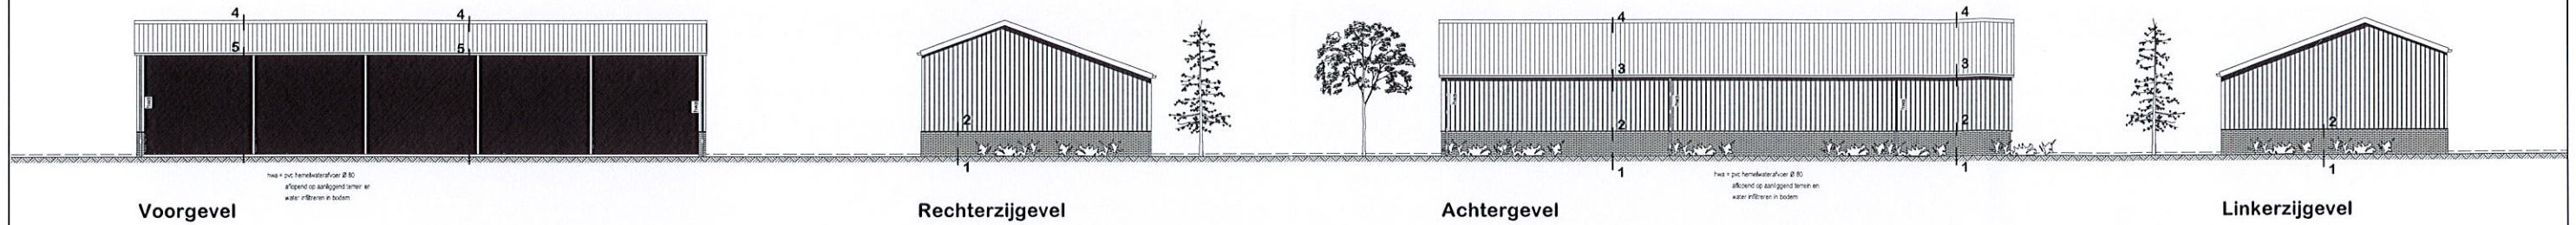


Kleuren en materialen		
GEVELS: borstweringen / plinten	baksteen met halfwerk	roodbruin
GEVELS: gevelbekleding	stalen sandwichpanelen	donkergroen
DAKBEDEKking	stalen sandwichpaneel	zwart / antraciet

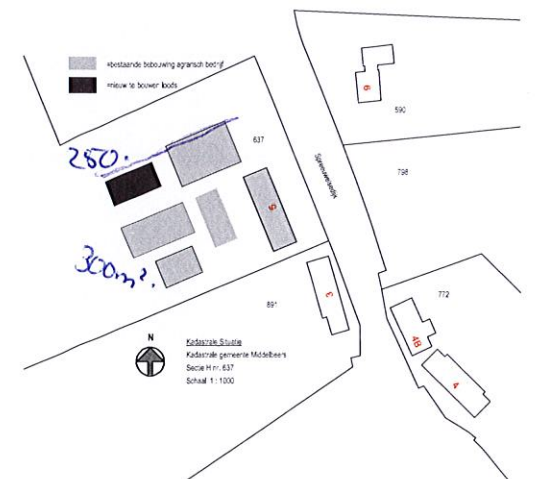

Begane grond

Fundering / Poerenplan - Begane grondvloer

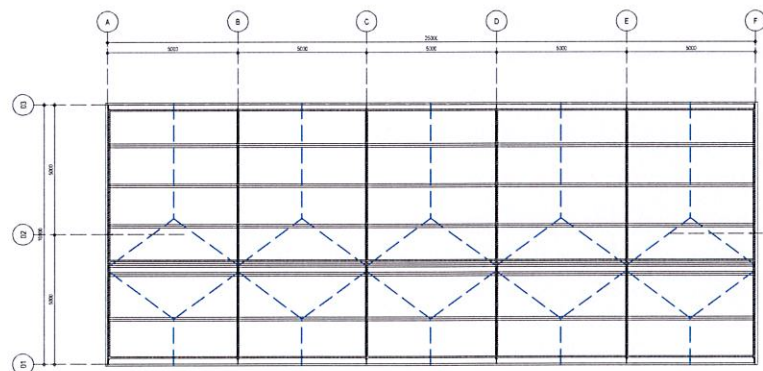

Mabotek Bouwburo
Bouwkundig Tekenen- en Adviesburo

Bouwplan voor het oprichten van een nieuwe
werktuigenberging / opslagloods t.b.v. een agrarisch
bedrijf aan de Spreeuwelsedijk te Westelbeers

Dhr. Schellekens
Spreeuwelsedijk 5
5091 KS Westelbeers

Onderaand: Bestektekening Tek.nr.: 8-01

Berekening:
Dhr. M. W. W.
T. 011 30 30 40
V. 011 30 30 41
E. mabotek@nwb.nl

Datum: 13-11-2018
Schaal: 1:100
Omvang:

Kapplan